

Дизайн-проект по оформлению офиса

Дизайнер: Болгова Наталья

## Ведомость листов проекта

№	Наименование листа
1	Титульный лист
2	Ведомость листов
3	Ведомость листов
4	Визуализация
5	Визуализация
6	Визуализация
7	План этажа М1:75
8	Фасад Д-А М1:50
9	Фасад 1.3-1 М1:50
10	Фасад 1-1.3 М1:50
11	План отделки фасадов М1:75
12	План элементов освещения фасада, розеток М1:75
13	Визуализация. Помещение №2
14	Визуализация. Помещение №2
15	Визуализация. Помещение №2
16	Визуализация. Помещение №2
17	Визуализация. Помещение №5
18	Визуализация. Помещение №6
19	Визуализация. Помещение №7, №11, №13
20	Визуализация. Помещение №12
21	Визуализация. Помещение №15
22	Визуализация. Помещение №16
23	Визуализация. Помещение №17
24	Визуализация. Помещение №18
25	Планировочное решение М1:75
26	План возводимых конструкций М1:75
27	План привязки сантехники М1:50

должность	фамилия	подп.	дата				
Дизайнер	Болгова Н.			Дизайн-проект по оформлению офиса			
Визуализатор							
					Стадия	Лист	Листов
					2	45	
				Ведомость листов			
заказчик							

## Ведомость листов проекта

№	Наименование листа
28	План напольных покрытий М1:75
29	План отделки потолка М1:75
30	План размещения источников освещения М1:75
31	План управления освещением М1:75
32	План размещения розеток и выключателей М1:75
33	План разверток помещений/отделки стен М1:75
34	Развертки,помещение №2,№3,№4,№10 М1:35
35	Развертки,помещение №2,№3,№4,№10 М1:35
36	Развертки,помещение №2,№3,№4,№10 М1:35
37	Развертки,помещение №5 М1:35
38	Развертки,помещение №6 М1:35
39	Развертки,помещение №11, №13 М1:35
40	Развертки,помещение №12 М1:35
41	Развертки,помещение №15 М1:35
42	Развертки,помещение №16 М1:35
43	Развертки,помещение №17 М1:35
44	Развертки,помещение №18 М1:35
45	Задание на ОВиК М1:75

должность	фамилия	подп.	дата				
Дизайнер	Болгова Н.			Дизайн-проект по оформлению офиса			
Визуализатор							
					Стадия	Лист	Листов
					3	45	
				Ведомость листов			
заказчик							




должность	фамилия	подп.	дата	Дизайн-проект по оформлению офиса		
Дизайнер	Болгова Н.			Стадия	Лист	Листов
Визуализатор					4	45
				Визуализация		
заказчик						



должность	фамилия	подп.	дата	Дизайн-проект по оформлению офиса		
Дизайнер	Болгова Н.			Стадия	Лист	Листов
Визуализатор						
				Визуализация		
заказчик						




должность	фамилия	подп.	дата	Дизайн-проект по оформлению офиса		
Дизайнер	Болгова Н.			Стадия	Лист	Листов
Визуализатор					6	45
				Визуализация		
заказчик						

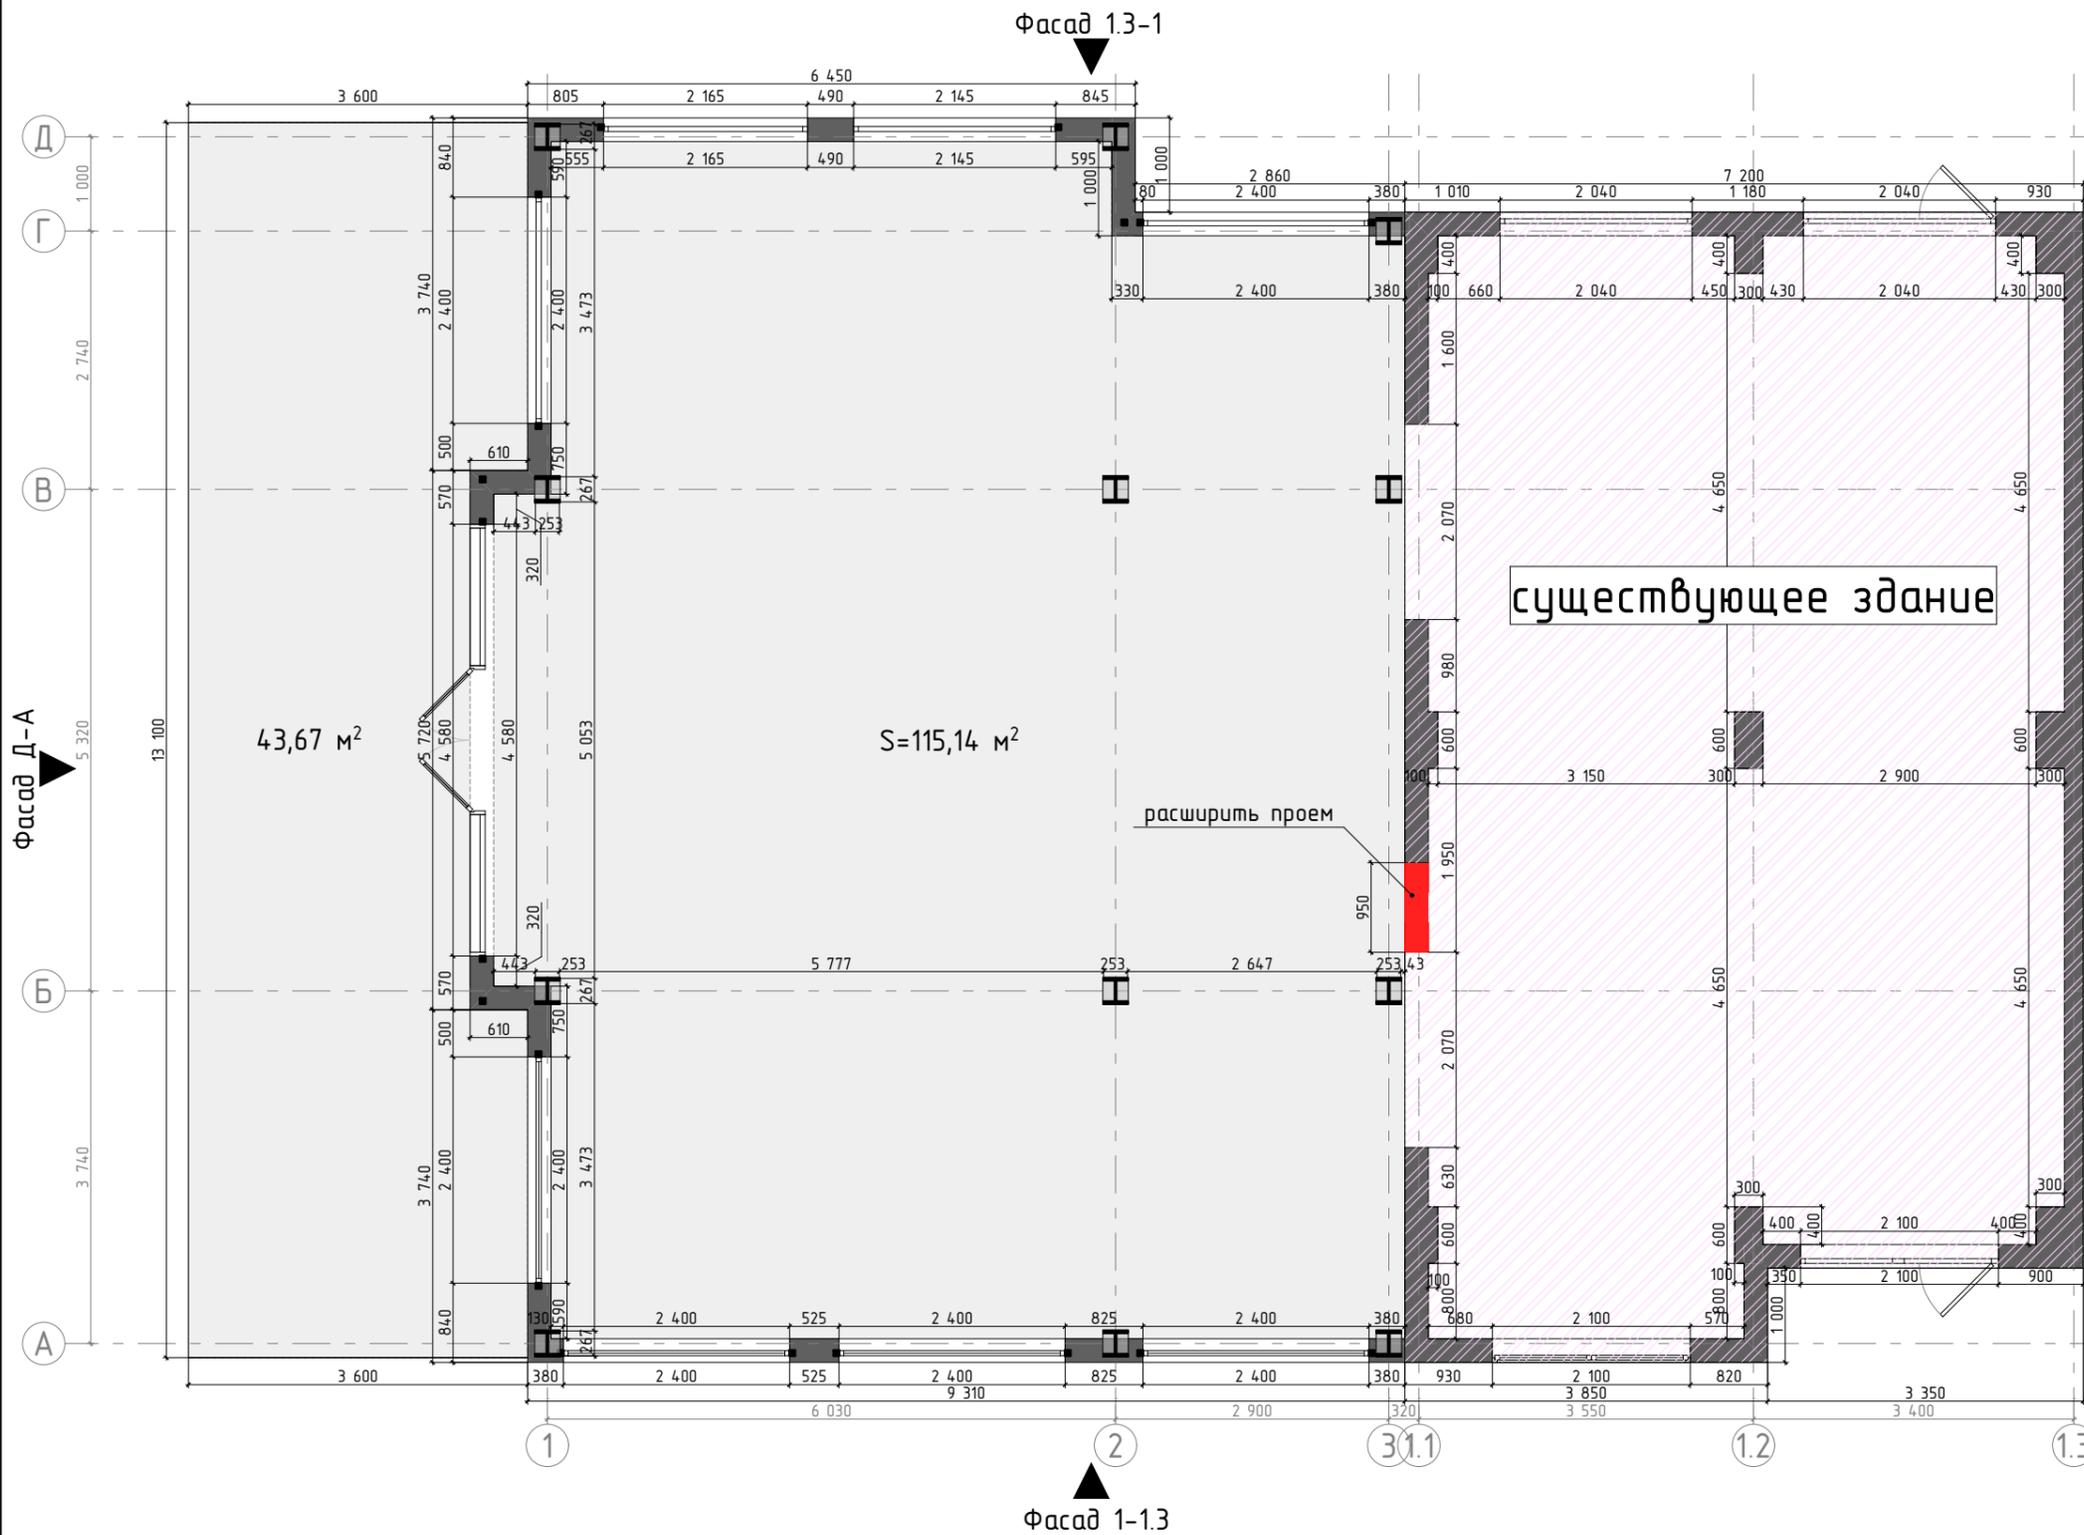


Примечание:  
 -Дизайн-проект разработан на основании утвержденной заказчиком концепции фасадов, планировочного решения и концепции офисных помещений;  
 -Дизайн-проект разработан на основании рабочей документации "Конструкции металлические" предоставленной заказчиком

-Дизайн-проект отвечает за общие визуальные и функциональные характеристики проектируемого сооружения, планировочную схему и эргономику. Дизайн-проект НЕ ВКЛЮЧАЕТ в себя конструктивный раздел (детальную проработку конструкций здания, которые влияют на их несущую способность, специфику конструкций, тип используемых для строительства материалов, которые обеспечивают надежность, устойчивость и долговечность) проектируемого здания.


должность	фамилия	подп.	дата	Дизайн-проект по оформлению офиса		
Дизайнер	Болгова Н.			Стадия	Лист	Листов
Визуализатор						
заказчик				План этажа М1:75		

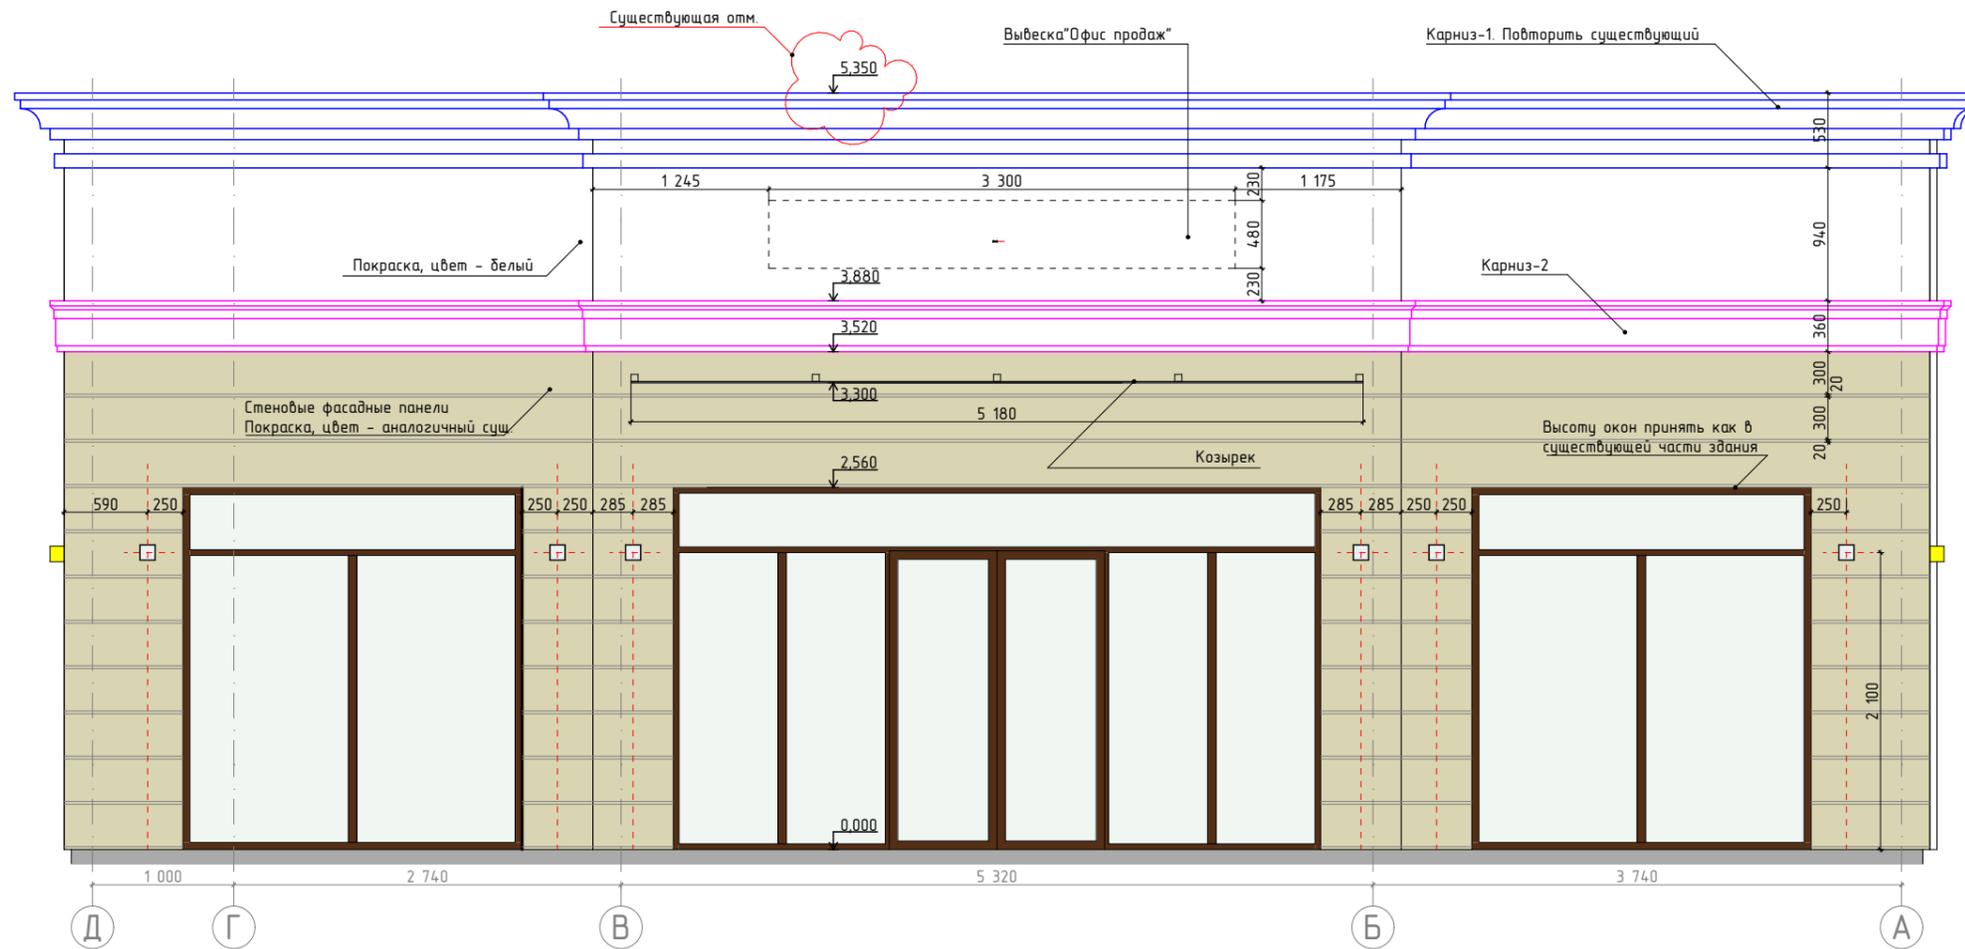


должность	фамилия	подп.	дата	Дизайн-проект по оформлению офиса		
Дизайнер	Болгова Н.			Стадия	Лист	Листов
Визуализатор						
заказчик				Фасад Д-А М1:50		

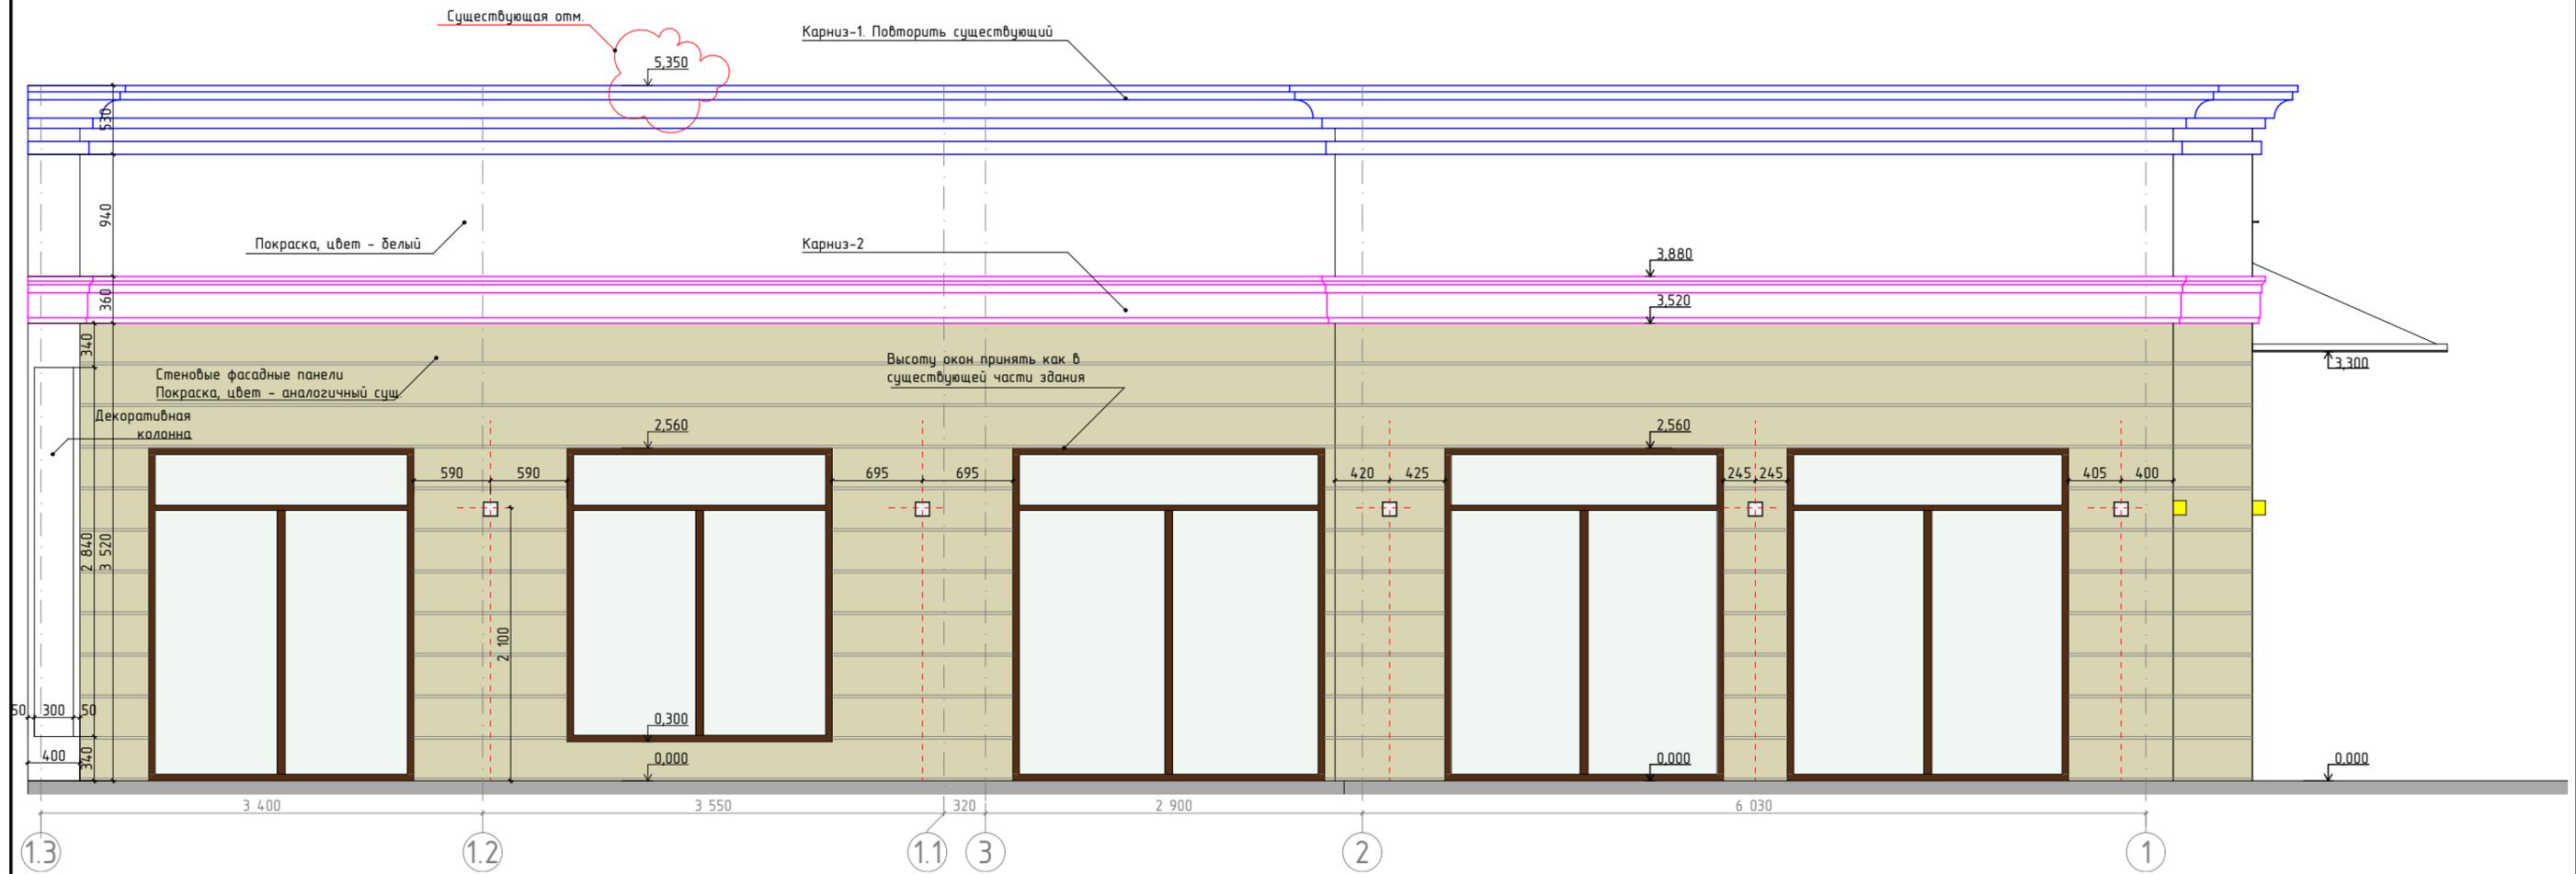

должность	фамилия	подп.	дата	Дизайн-проект по оформлению офиса		
Дизайнер	Болгоба Н.			Стадия	Лист	Листов
Визуализатор						
заказчик				Фасад 1.3-1 М1:50		

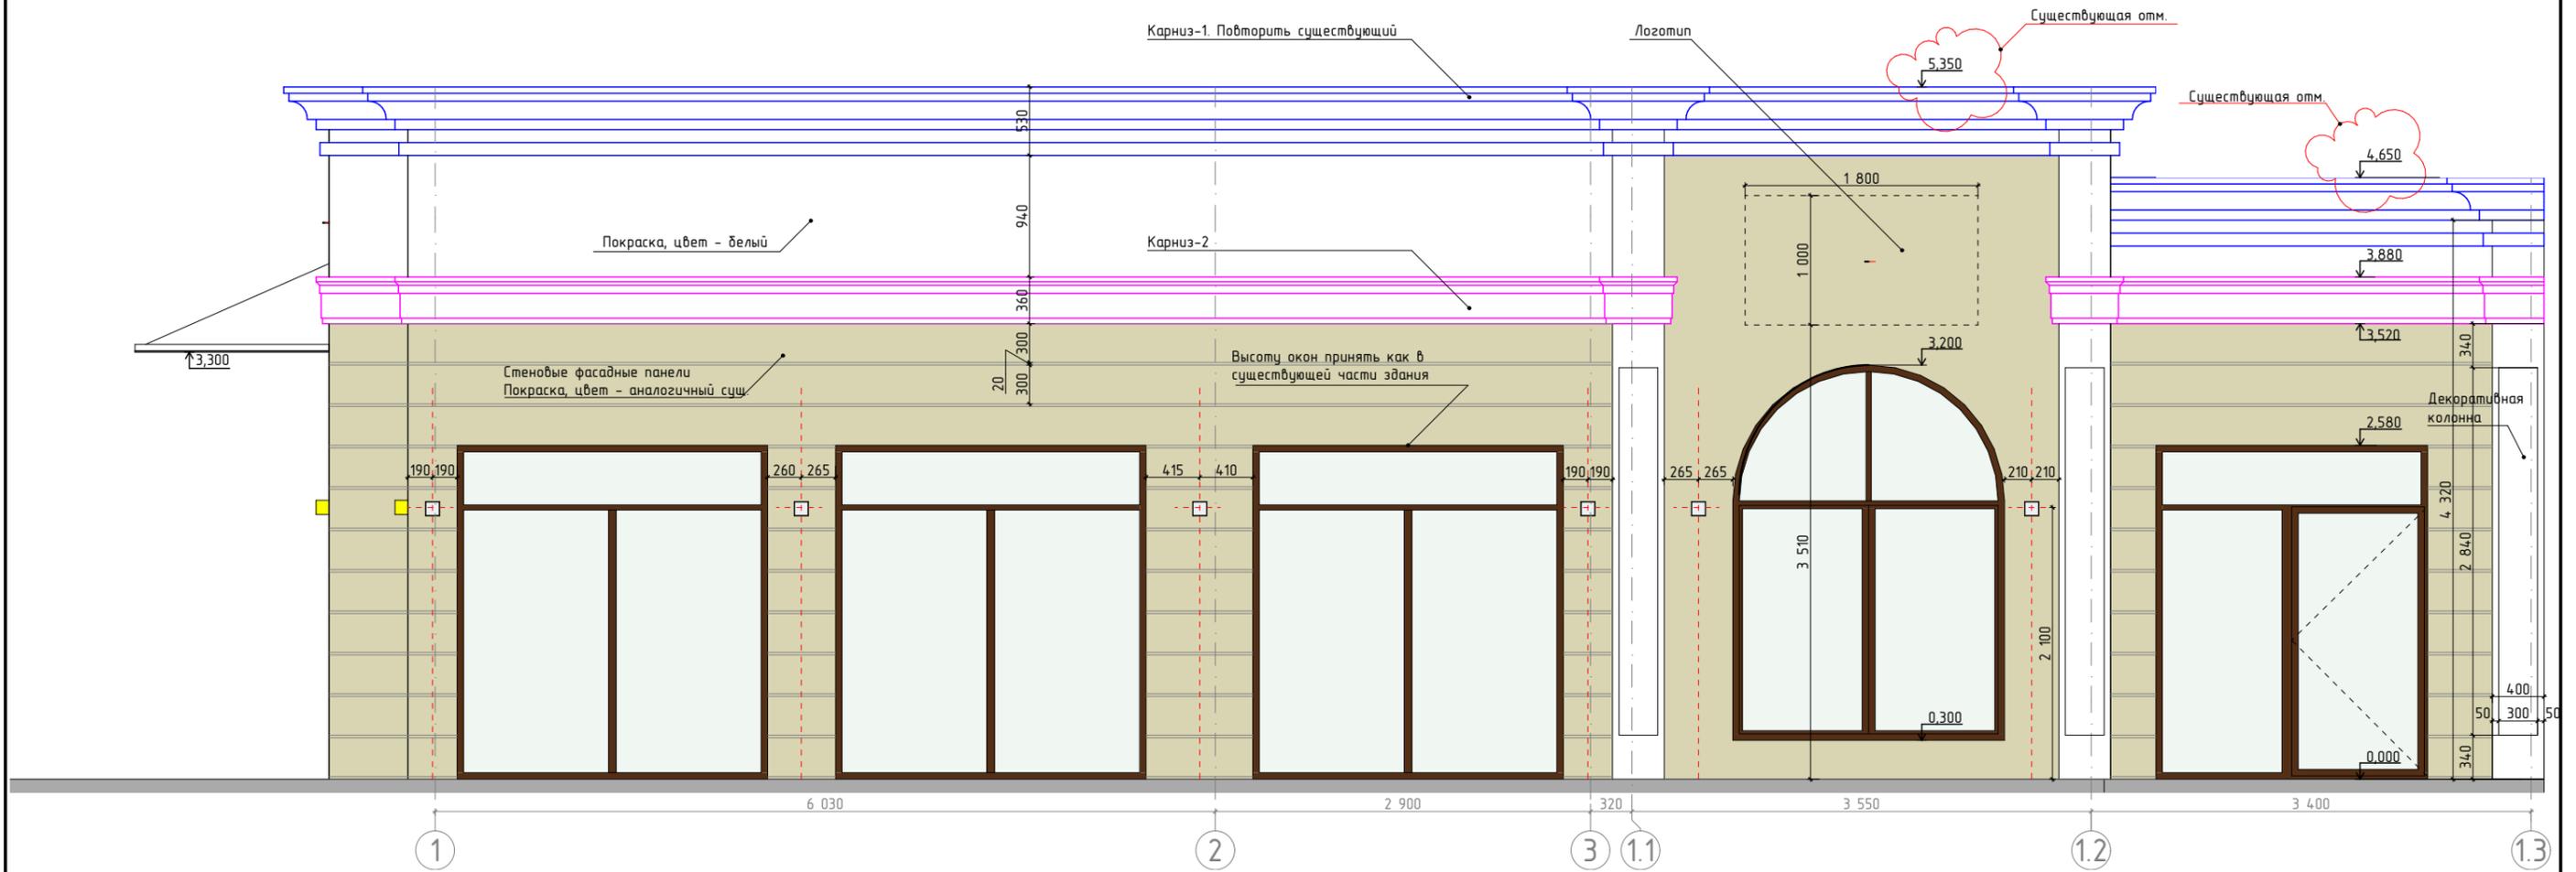

должность	фамилия	подп.	дата	Дизайн-проект по оформлению офиса		
Дизайнер	Болгова Н.					
Визуализатор				Стадия	Лист	Листов
					10	45
				Фасад 1-13 М1:50		
заказчик						

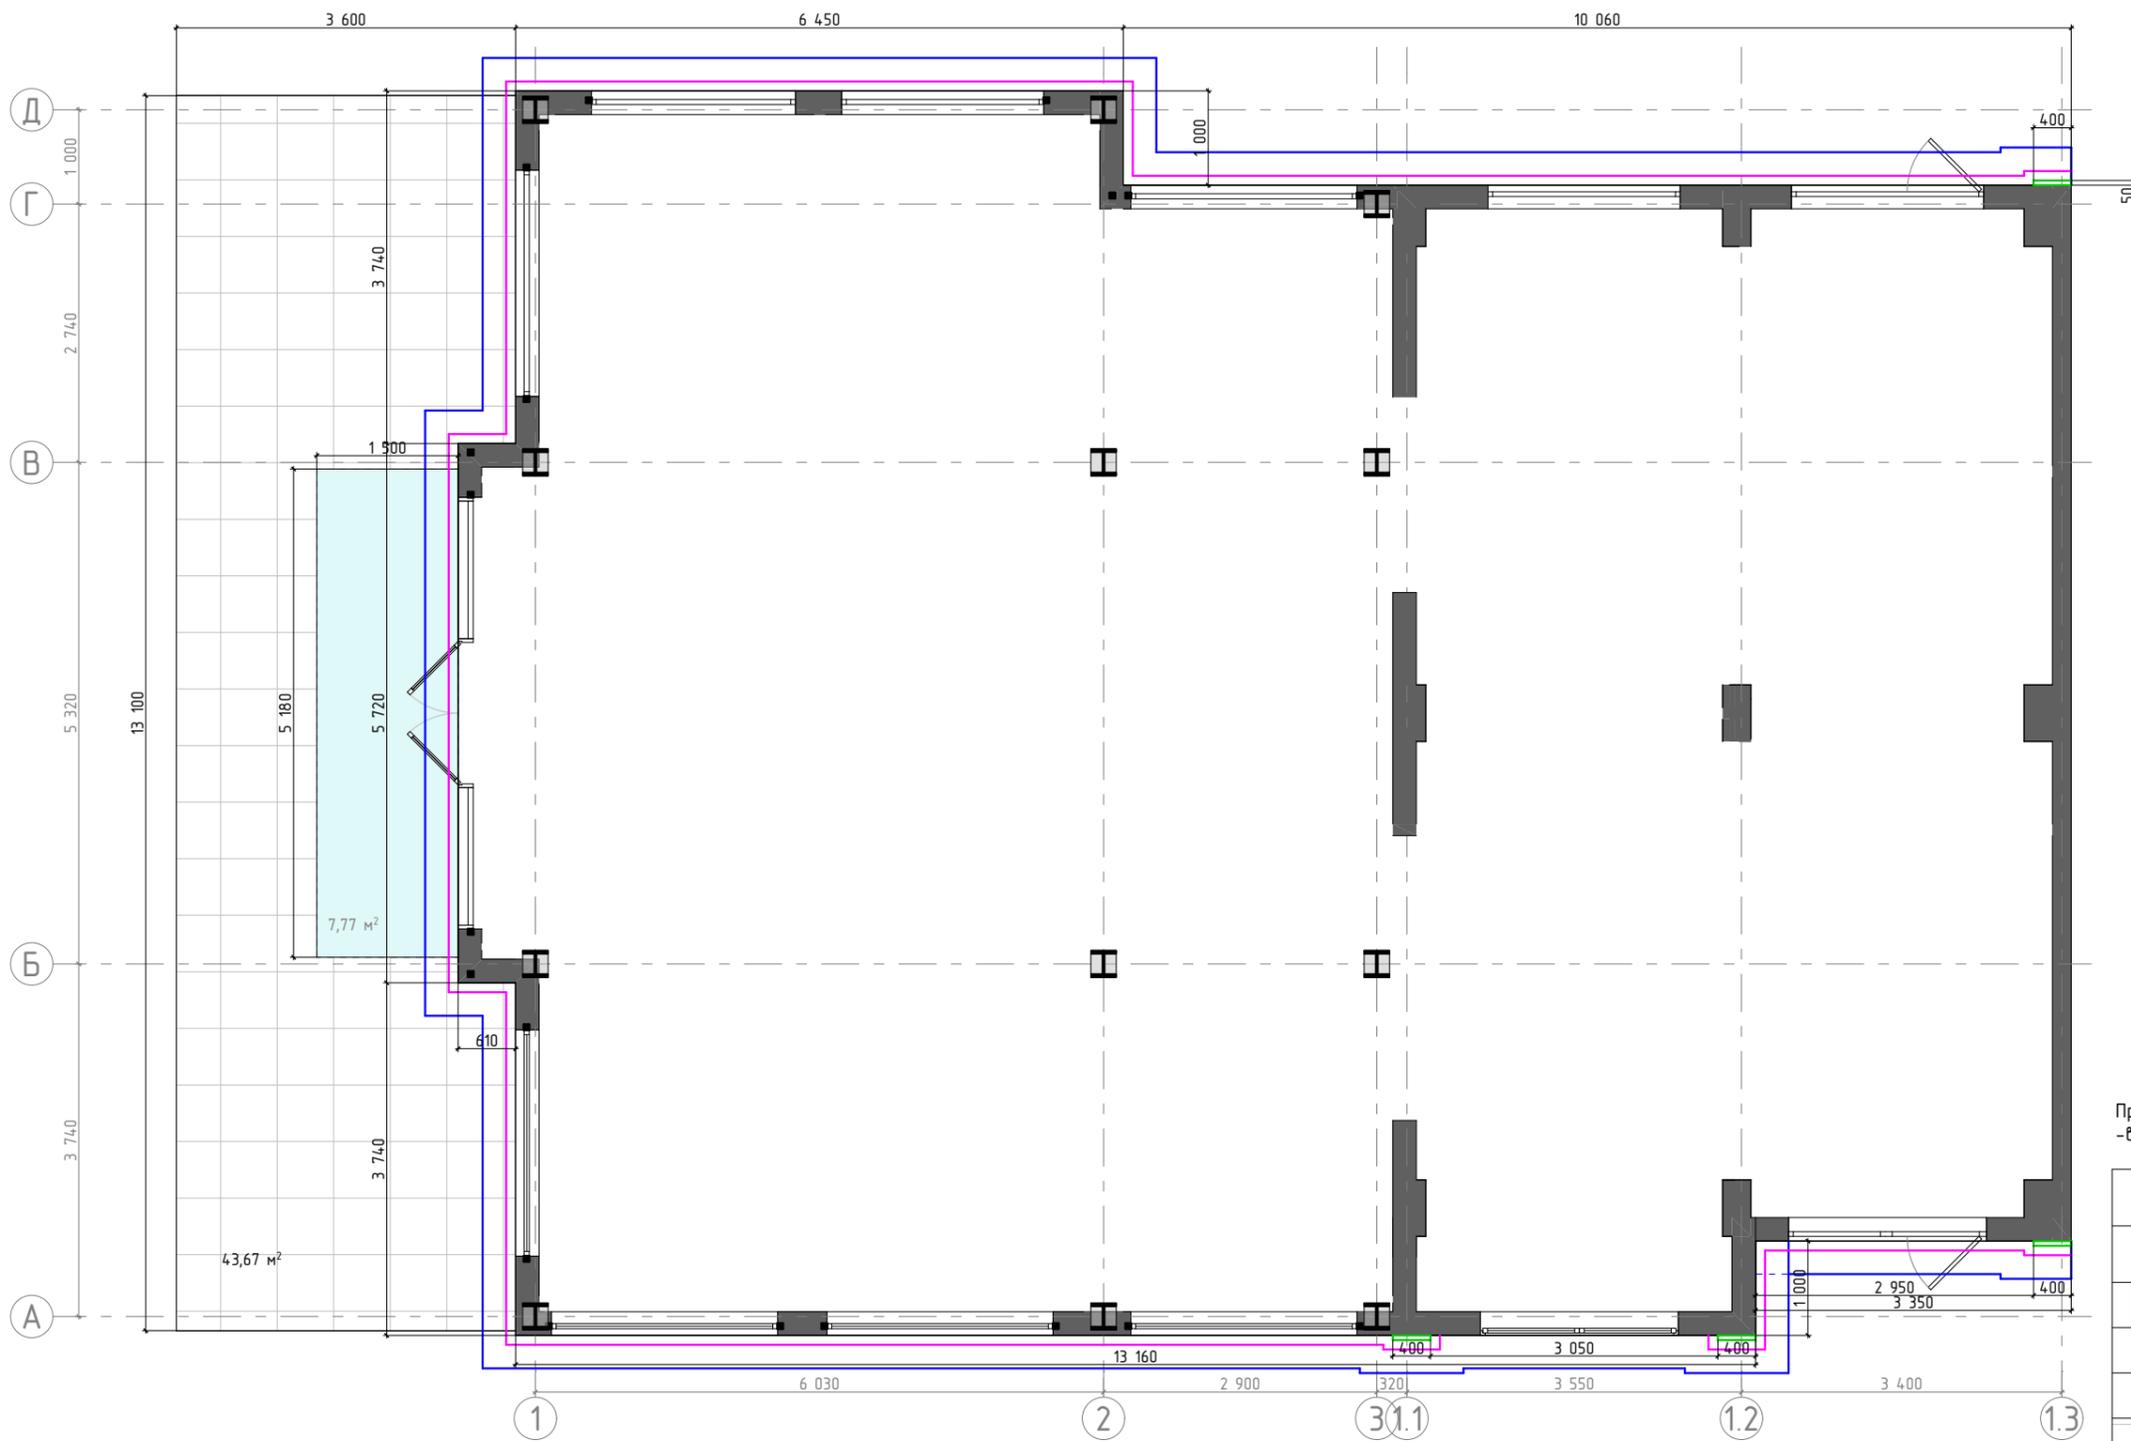


Примечание:  
-все объемы указаны без учета запаса и подрезки

Условные обозначения		
УО	Наименование	Кол-во
	Карниз-1, аналогичный существующему	51,8м/пог
	Карниз-2, 100x360h	47,5м/пог
	Декоративная колонна 400x50, 5350h	4шт
	Керамогранит	45,7м²
	Покраска, цвет белый	82,5м²
	Стеновые фасадные панели Покраска, цвет - аналогичный существующему	91,8м²

должность	фамилия	подп.	дата
Дизайнер	Болгова Н.		
Визуализатор			
заказчик			

Дизайн-проект по оформлению офиса			
	Стадия	Лист	Листов
			11
План отделки фасадов М1:75			

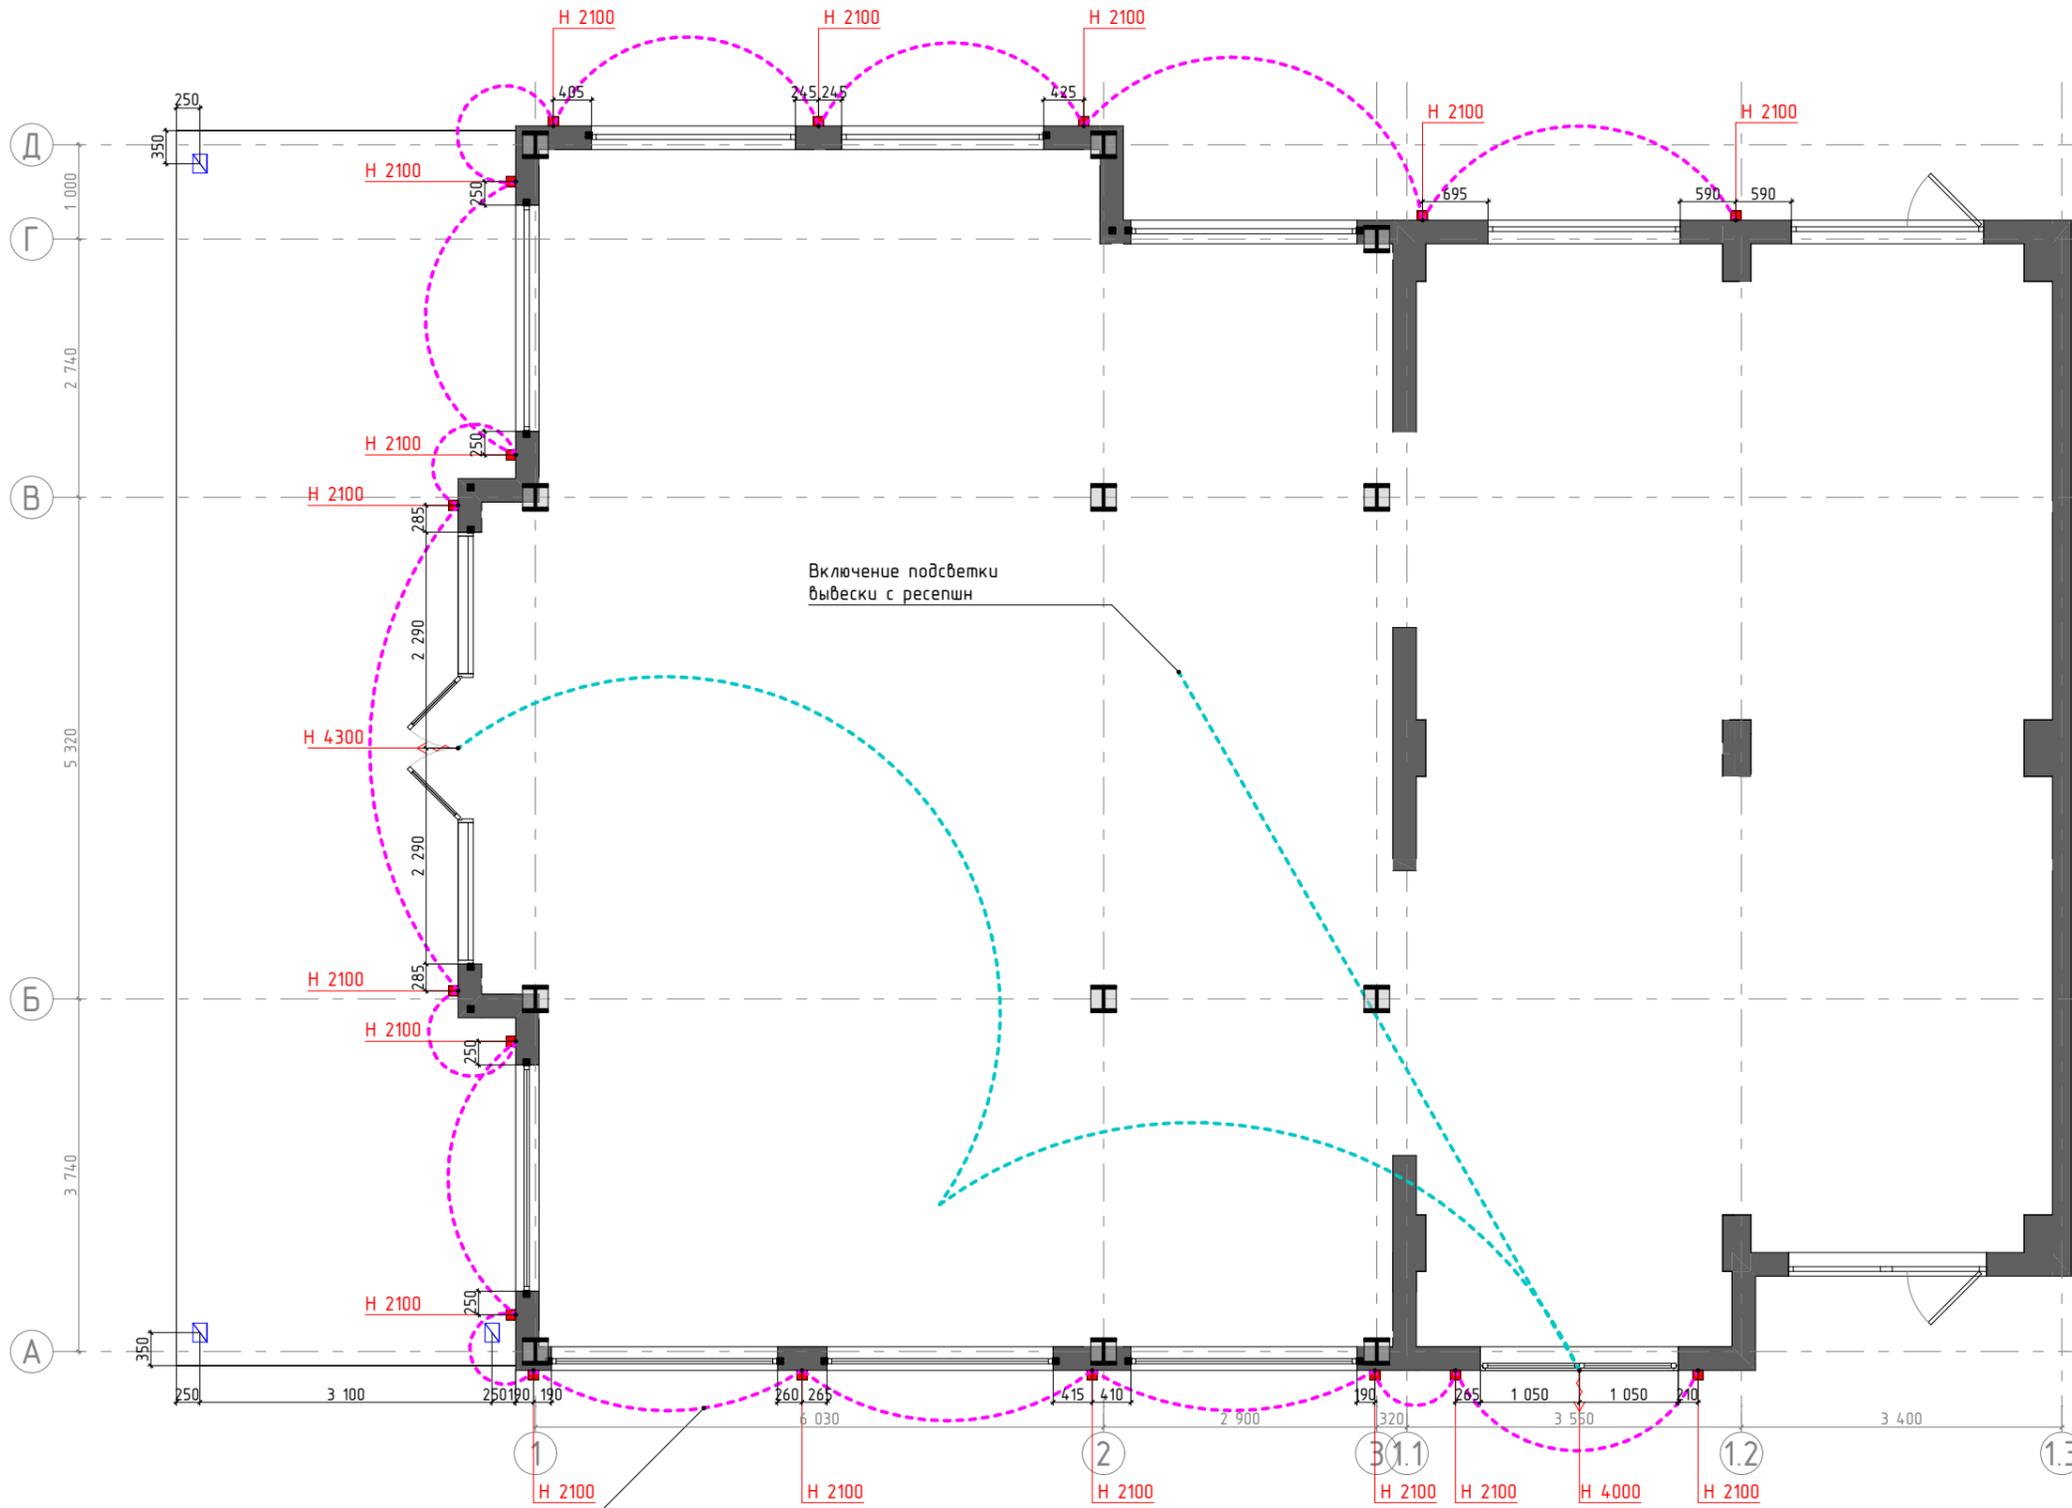

Группа настенных светильников на датчике освещенности

Включение подсветки вывески с ресепшн

Условные обозначения		
УО	Наименование	Кол-во
■	Настенный светильник, ip65	17
—	Электропровод, подключение вывески	2
□	Лючок в пол (2x220В), ip65	3

должность	фамилия	подп.	дата
Дизайнер	Болгова Н.		
Визуализатор			
заказчик			

Дизайн-проект по оформлению офиса			
Стадия	Лист	Листов	
	12	45	
План элементов освещения фасада, розеток М1:75			



должность	фамилия	подп.	дата	Дизайн-проект по оформлению офиса		
Дизайнер	Болгова Н.				Стадия	Лист
Визуализатор					13	45
				Визуализация. Помещение №2		
заказчик						



должность	фамилия	подп.	дата	Дизайн-проект по оформлению офиса		
Дизайнер	Болгова Н.				Стадия	Лист
Визуализатор						Листов
					14	45
				Визуализация. Помещение №2		
заказчик						



должность	фамилия	подп.	дата	Дизайн-проект по оформлению офиса		
Дизайнер	Болгова Н.				Стадия	Лист
Визуализатор					15	Листов
						45
				Визуализация. Помещение №2		
заказчик						



должность	фамилия	подп.	дата	Дизайн-проект по оформлению офиса		
Дизайнер	Болгова Н.				Стадия	Лист
Визуализатор						Листов
					16	45
				Визуализация. Помещение №2		
заказчик						



должность	фамилия	подп.	дата	Дизайн-проект по оформлению офиса		
Дизайнер	Болгова Н.				Стадия	Лист
Визуализатор						Листов
					17	45
				Визуализация. Помещение №5		
заказчик						



должность	фамилия	подп.	дата	Дизайн-проект по оформлению офиса		
Дизайнер	Болгова Н.				Стадия	Лист
Визуализатор						Листов
					18	45
				Визуализация. Помещение №6		
заказчик						



должность	фамилия	подп.	дата	Дизайн-проект по оформлению офиса		
Дизайнер	Болгова Н.				Стадия	Лист
Визуализатор						Листов
					19	45
				Визуализация. Помещение №7, №11, №13		
заказчик						



должность	фамилия	подп.	дата	Дизайн-проект по оформлению офиса		
Дизайнер	Болгова Н.				Стадия	Лист
Визуализатор					20	Листов
						45
				Визуализация. Помещение №12		
заказчик						



должность	фамилия	подп.	дата	Дизайн-проект по оформлению офиса		
Дизайнер	Болгова Н.				Стадия	Лист
Визуализатор					21	Листов
						45
				Визуализация. Помещение №15		
заказчик						




должность	фамилия	подп.	дата	Дизайн-проект по оформлению офиса		
Дизайнер	Болгова Н.				Стадия	Лист
Визуализатор					22	Листов
						45
				Визуализация. Помещение №16		
заказчик						



должность	фамилия	подп.	дата	Дизайн-проект по оформлению офиса		
Дизайнер	Болгова Н.				Стадия	Лист
Визуализатор					23	Листов
					45	
				Визуализация. Помещение №17		
заказчик						




должность	фамилия	подп.	дата	Дизайн-проект по оформлению офиса		
Дизайнер	Болгова Н.				Стадия	Листов
Визуализатор					24	45
				Визуализация. Помещение №18		
заказчик						

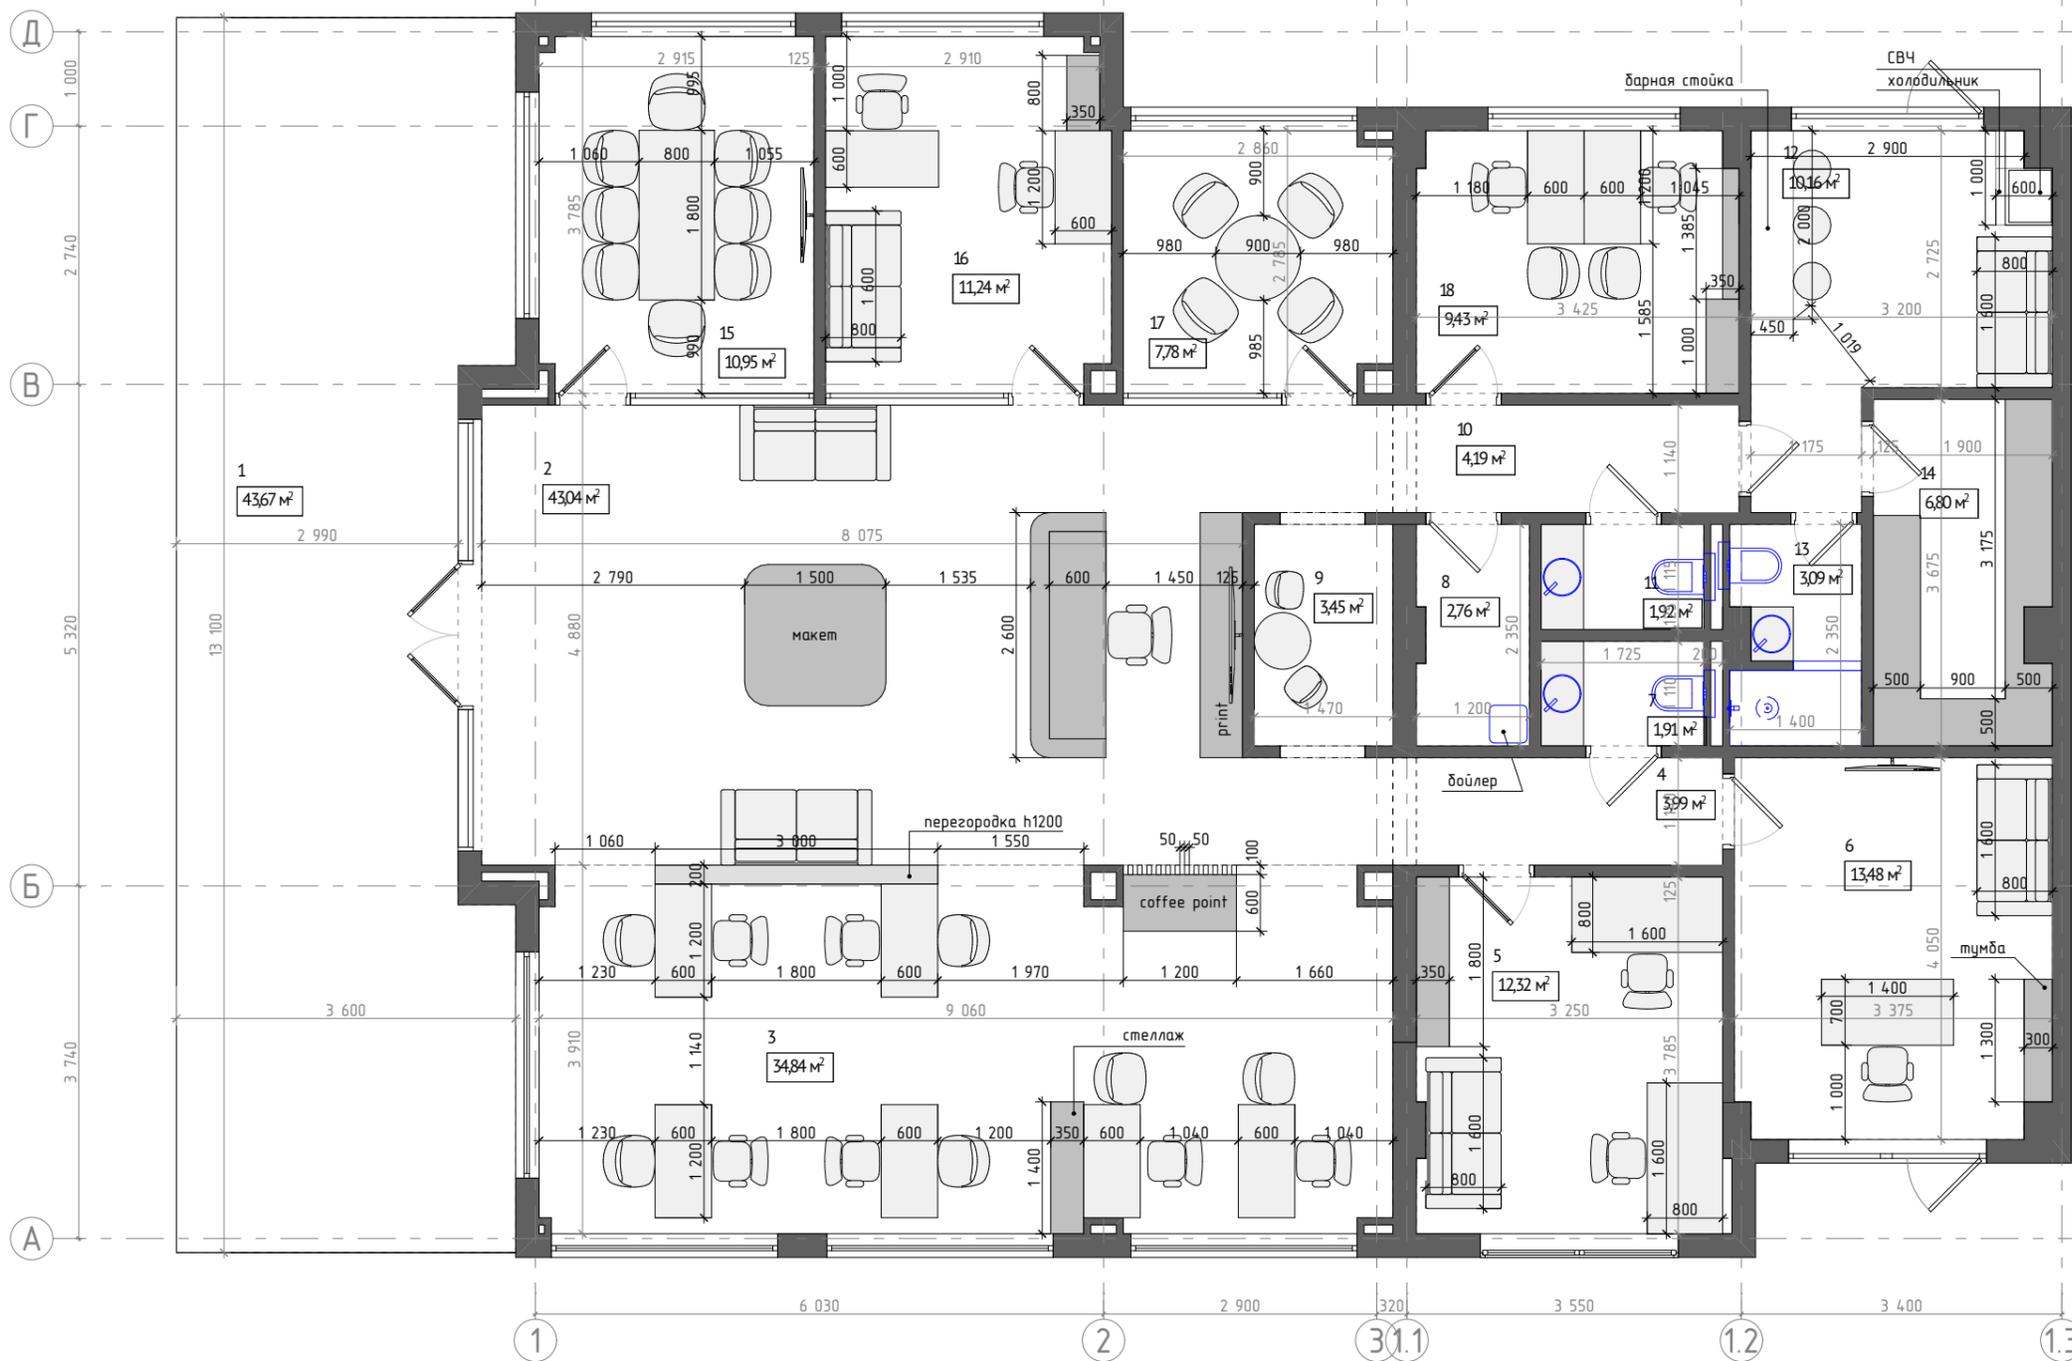

Экспликация помещений		
№	Наименование	Площадь
1	Терраса	43,67
2	Ресепшн	43,04
3	Опен спейс	34,84
4	Холл	3,99
5	Кабинет	12,32
6	Кабинет РОП	13,48
7	Санузел	1,91
8	Уборочный инвентарь	2,76
9	Игровая комната	3,45
10	Холл	4,19
11	Санузел	1,92
12	Комната отдыха	10,16
13	Санузел	3,09
14	Кладовая	6,80
15	Переговорная	10,95
16	Кабинет	11,24
17	Переговорная	7,78
18	Кабинет	9,43
		<b>225,02 м²</b>


должность	фамилия	подп.	дата	Дизайн-проект по оформлению офиса			
Дизайнер	Болгова Н.						
Визуализатор				Планировочное решение М1:75	Стадия	Лист	Листов
						25	45
заказчик							

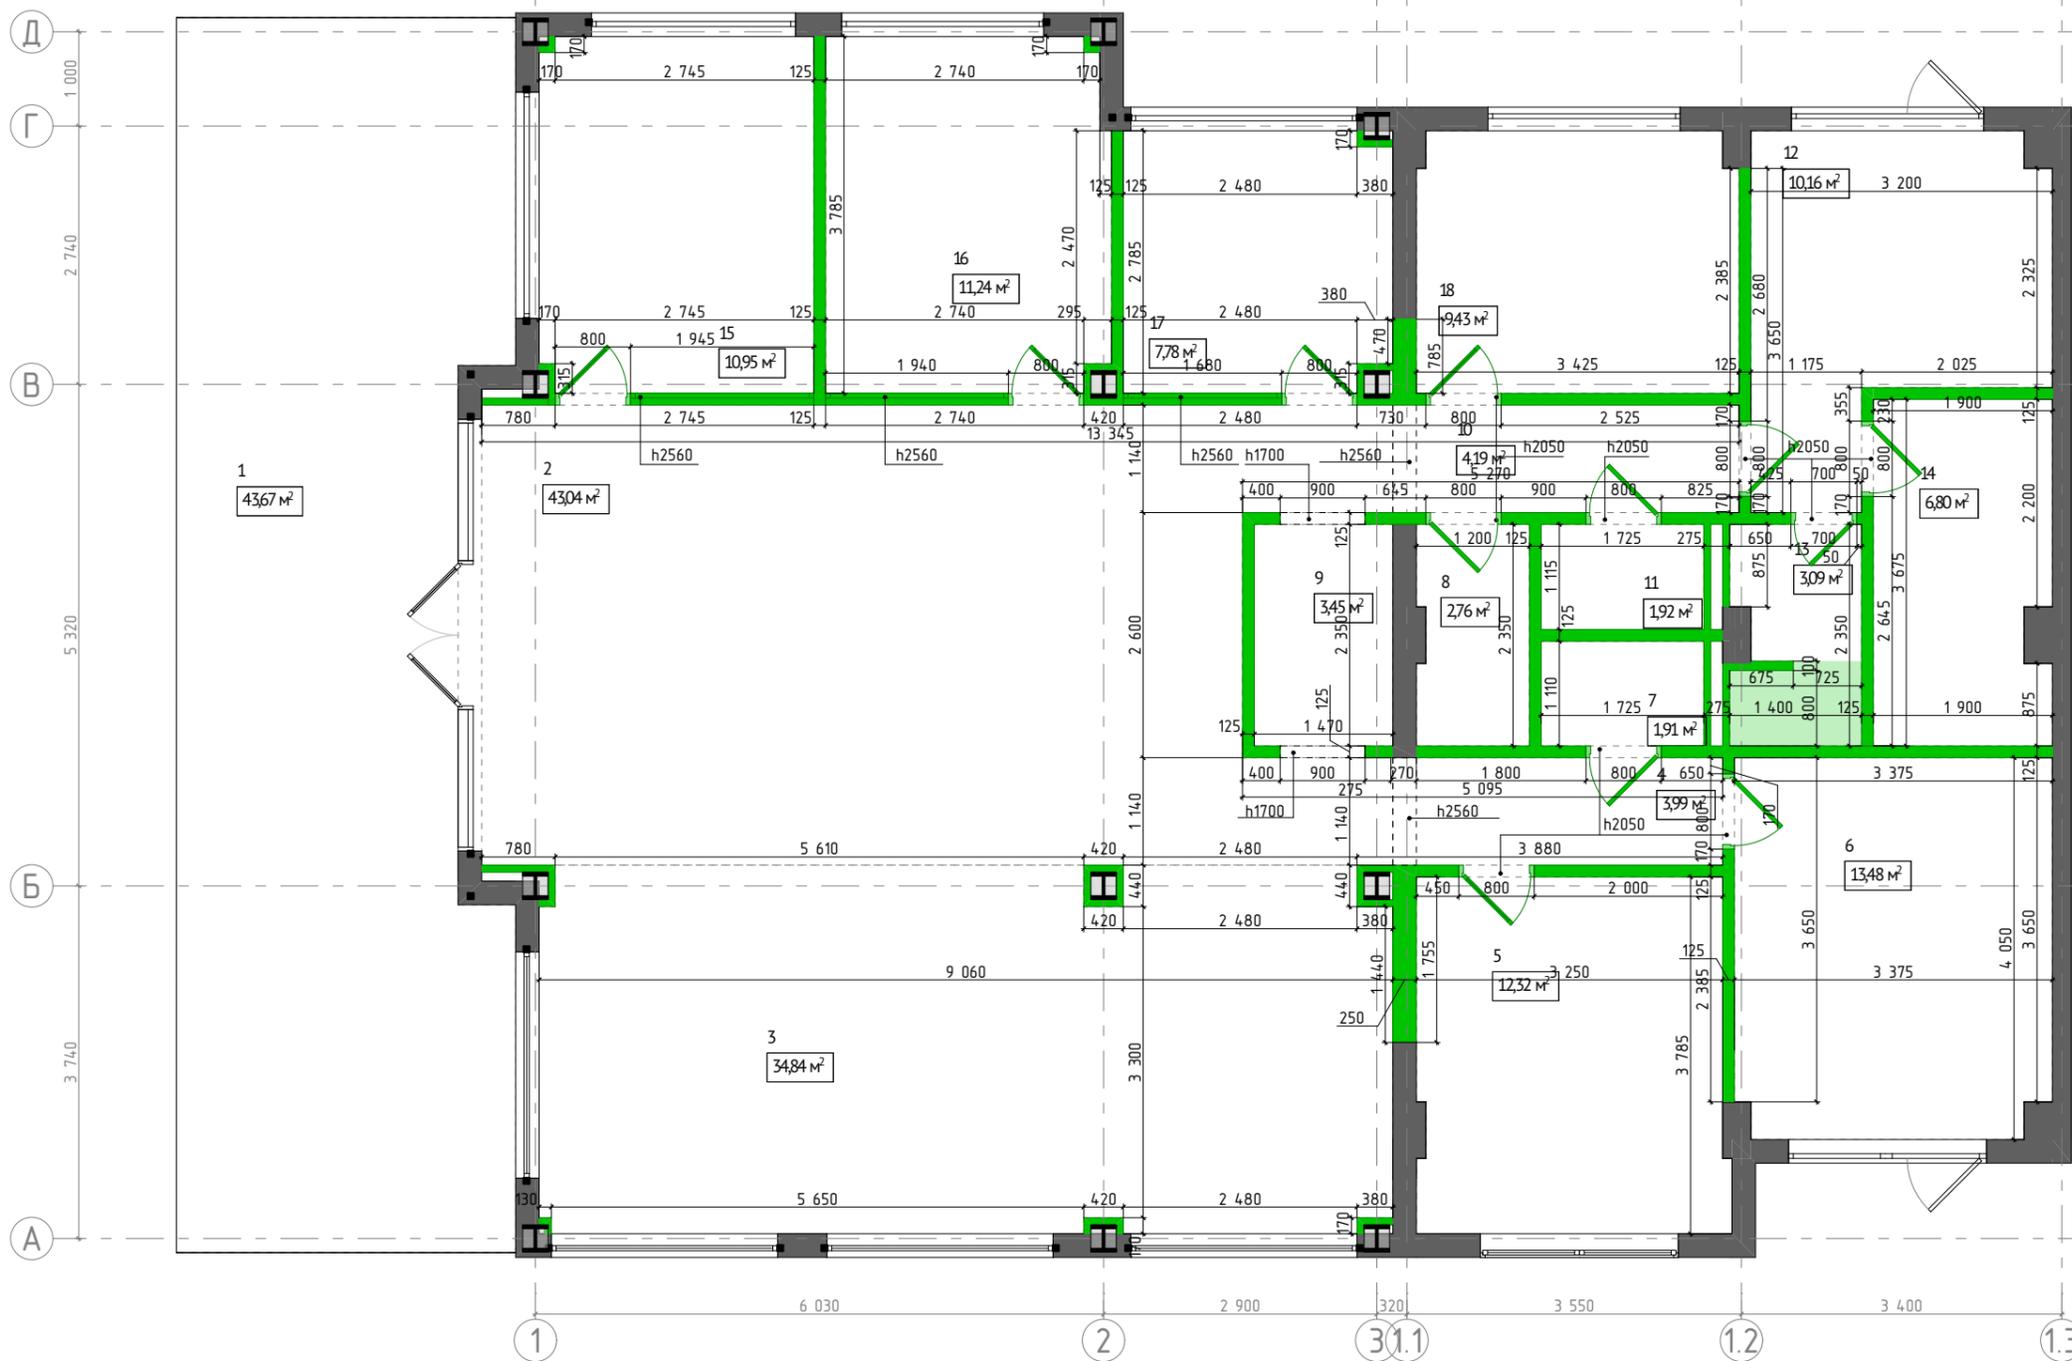

Экспликация помещений		
№	Наименование	Площадь
1	Терраса	43,67
2	Ресепшн	43,04
3	Опен спаре	34,84
4	Холл	3,99
5	Кабинет	12,32
6	Кабинет РОП	13,48
7	Санузел	1,91
8	Уборочный инвентарь	2,76
9	Игровая комната	3,45
10	Холл	4,19
11	Санузел	1,92
12	Комната отдыха	10,16
13	Санузел	3,09
14	Кладовая	6,80
15	Переговорная	10,95
16	Кабинет	11,24
17	Переговорная	7,78
18	Кабинет	9,43
		<b>225,02 м²</b>

должность	фамилия	подп.	дата
Дизайнер	Болгова Н.		
Визуализатор			
заказчик			


Дизайн-проект по оформлению офиса				
		Стадия	Лист	Листов
			26	45
План возводимых конструкций М1:75				

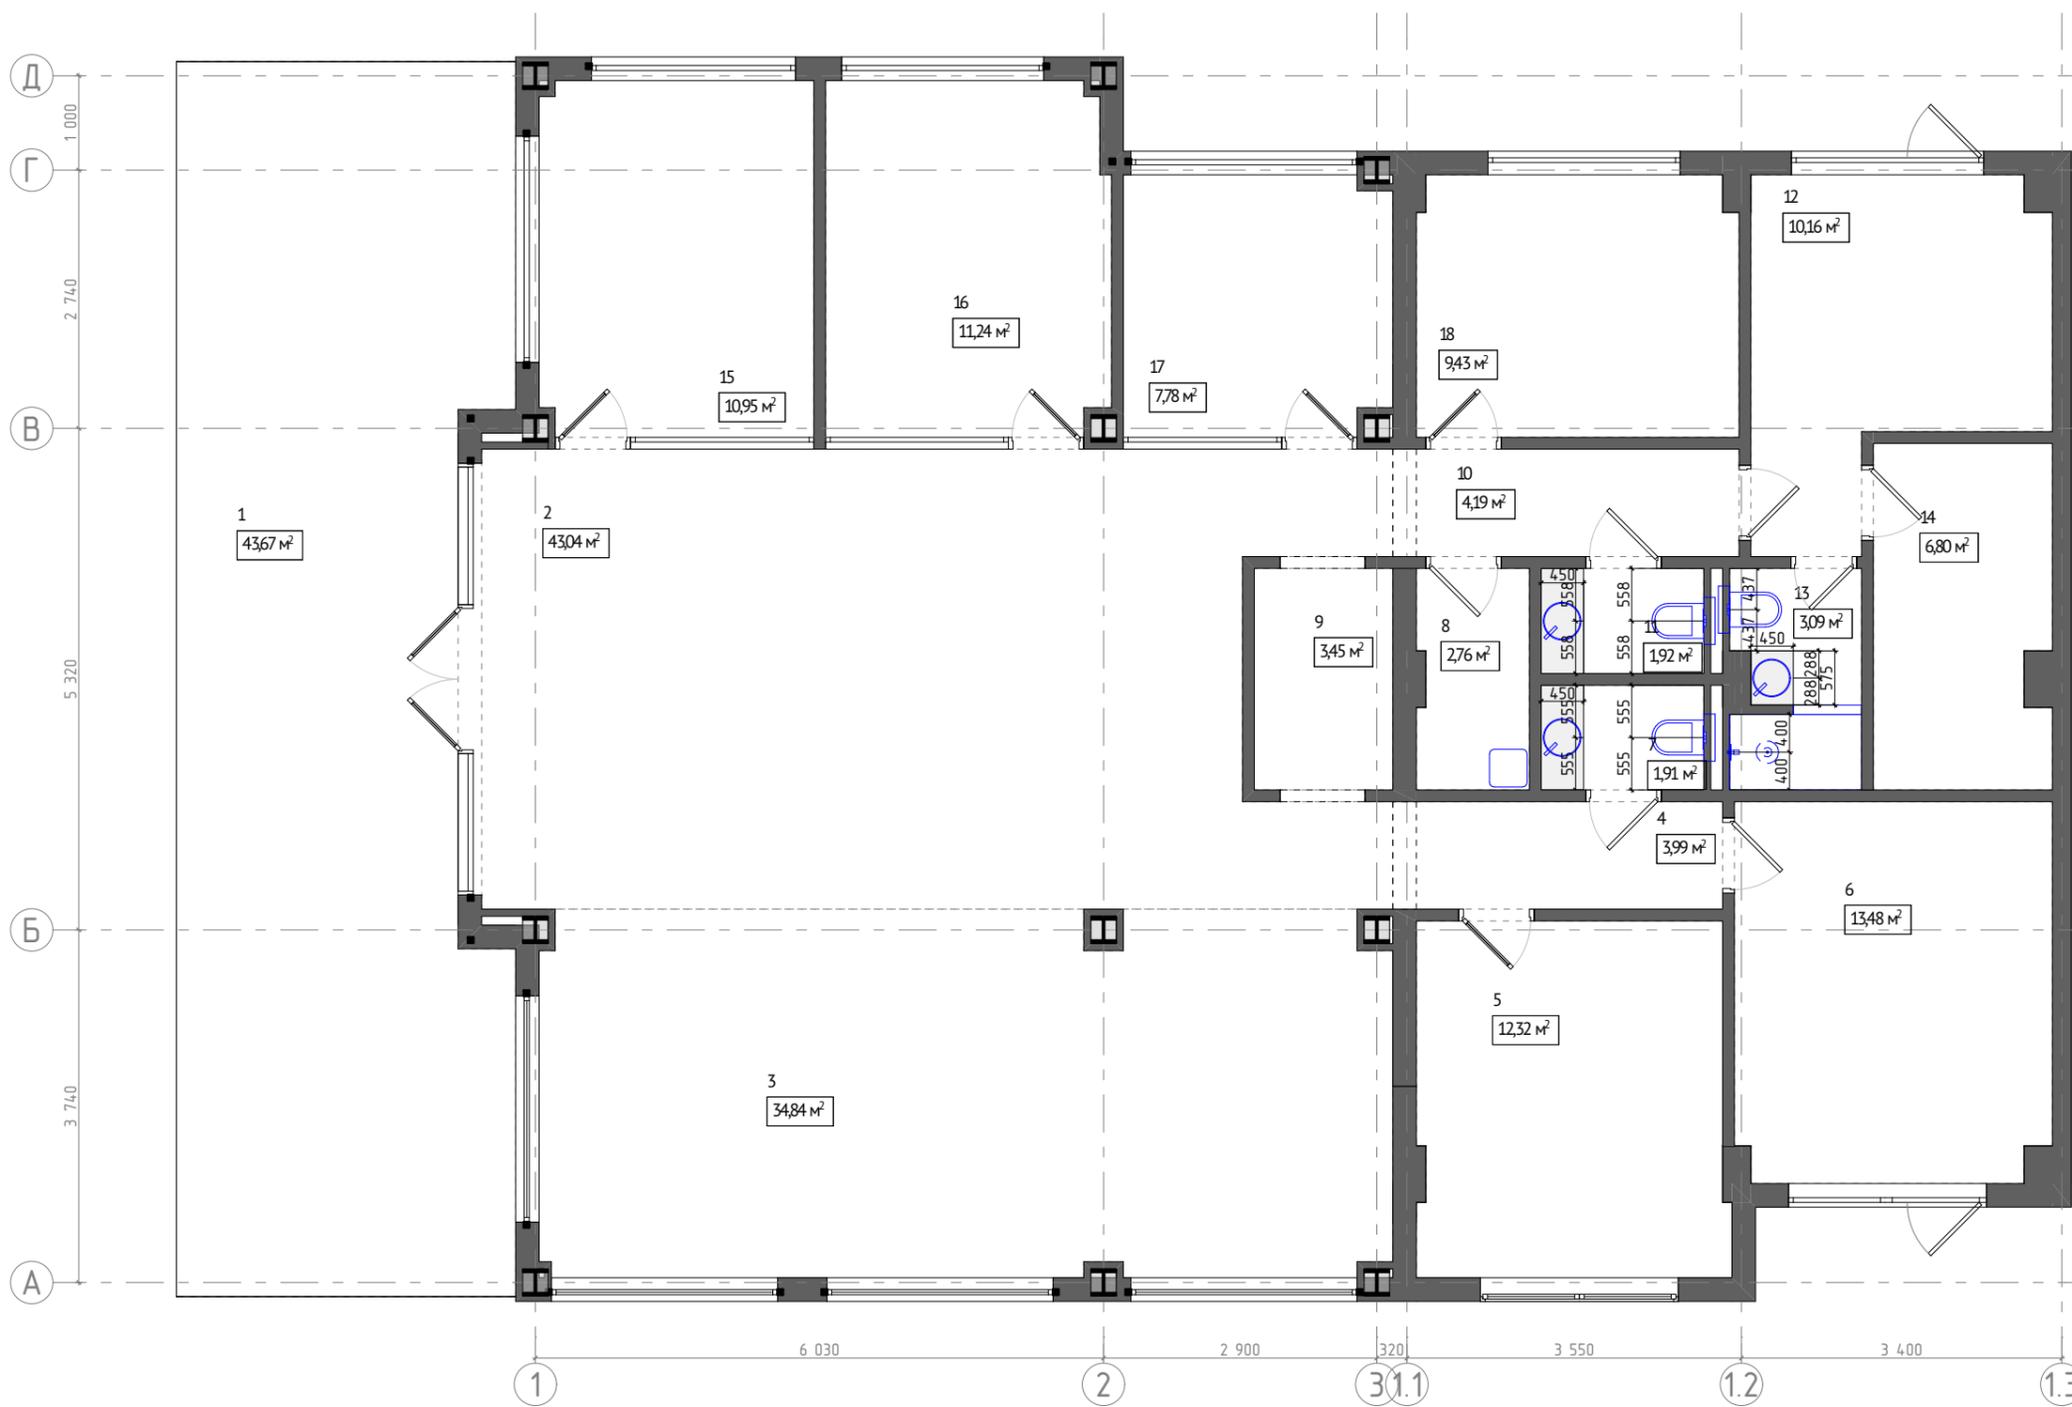

Экспликация помещений		
№	Наименование	Площадь
1	Терраса	43,67
2	Ресепшн	43,04
3	Орен space	34,84
4	Холл	3,99
5	Кабинет	12,32
6	Кабинет РОП	13,48
7	Санузел	1,91
8	Уборочный инвентарь	2,76
9	Игровая комната	3,45
10	Холл	4,19
11	Санузел	1,92
12	Комната отдыха	10,16
13	Санузел	3,09
14	Кладовая	6,80
15	Переговорная	10,95
16	Кабинет	11,24
17	Переговорная	7,78
18	Кабинет	9,43
		<b>225,02 м²</b>

должность	фамилия	подп.	дата
Дизайнер	Болгова Н.		
Визуализатор			
заказчик			

Дизайн-проект по оформлению офиса				
		Стадия	Лист	Листов
			27	45
План привязки сантехники М1:50				

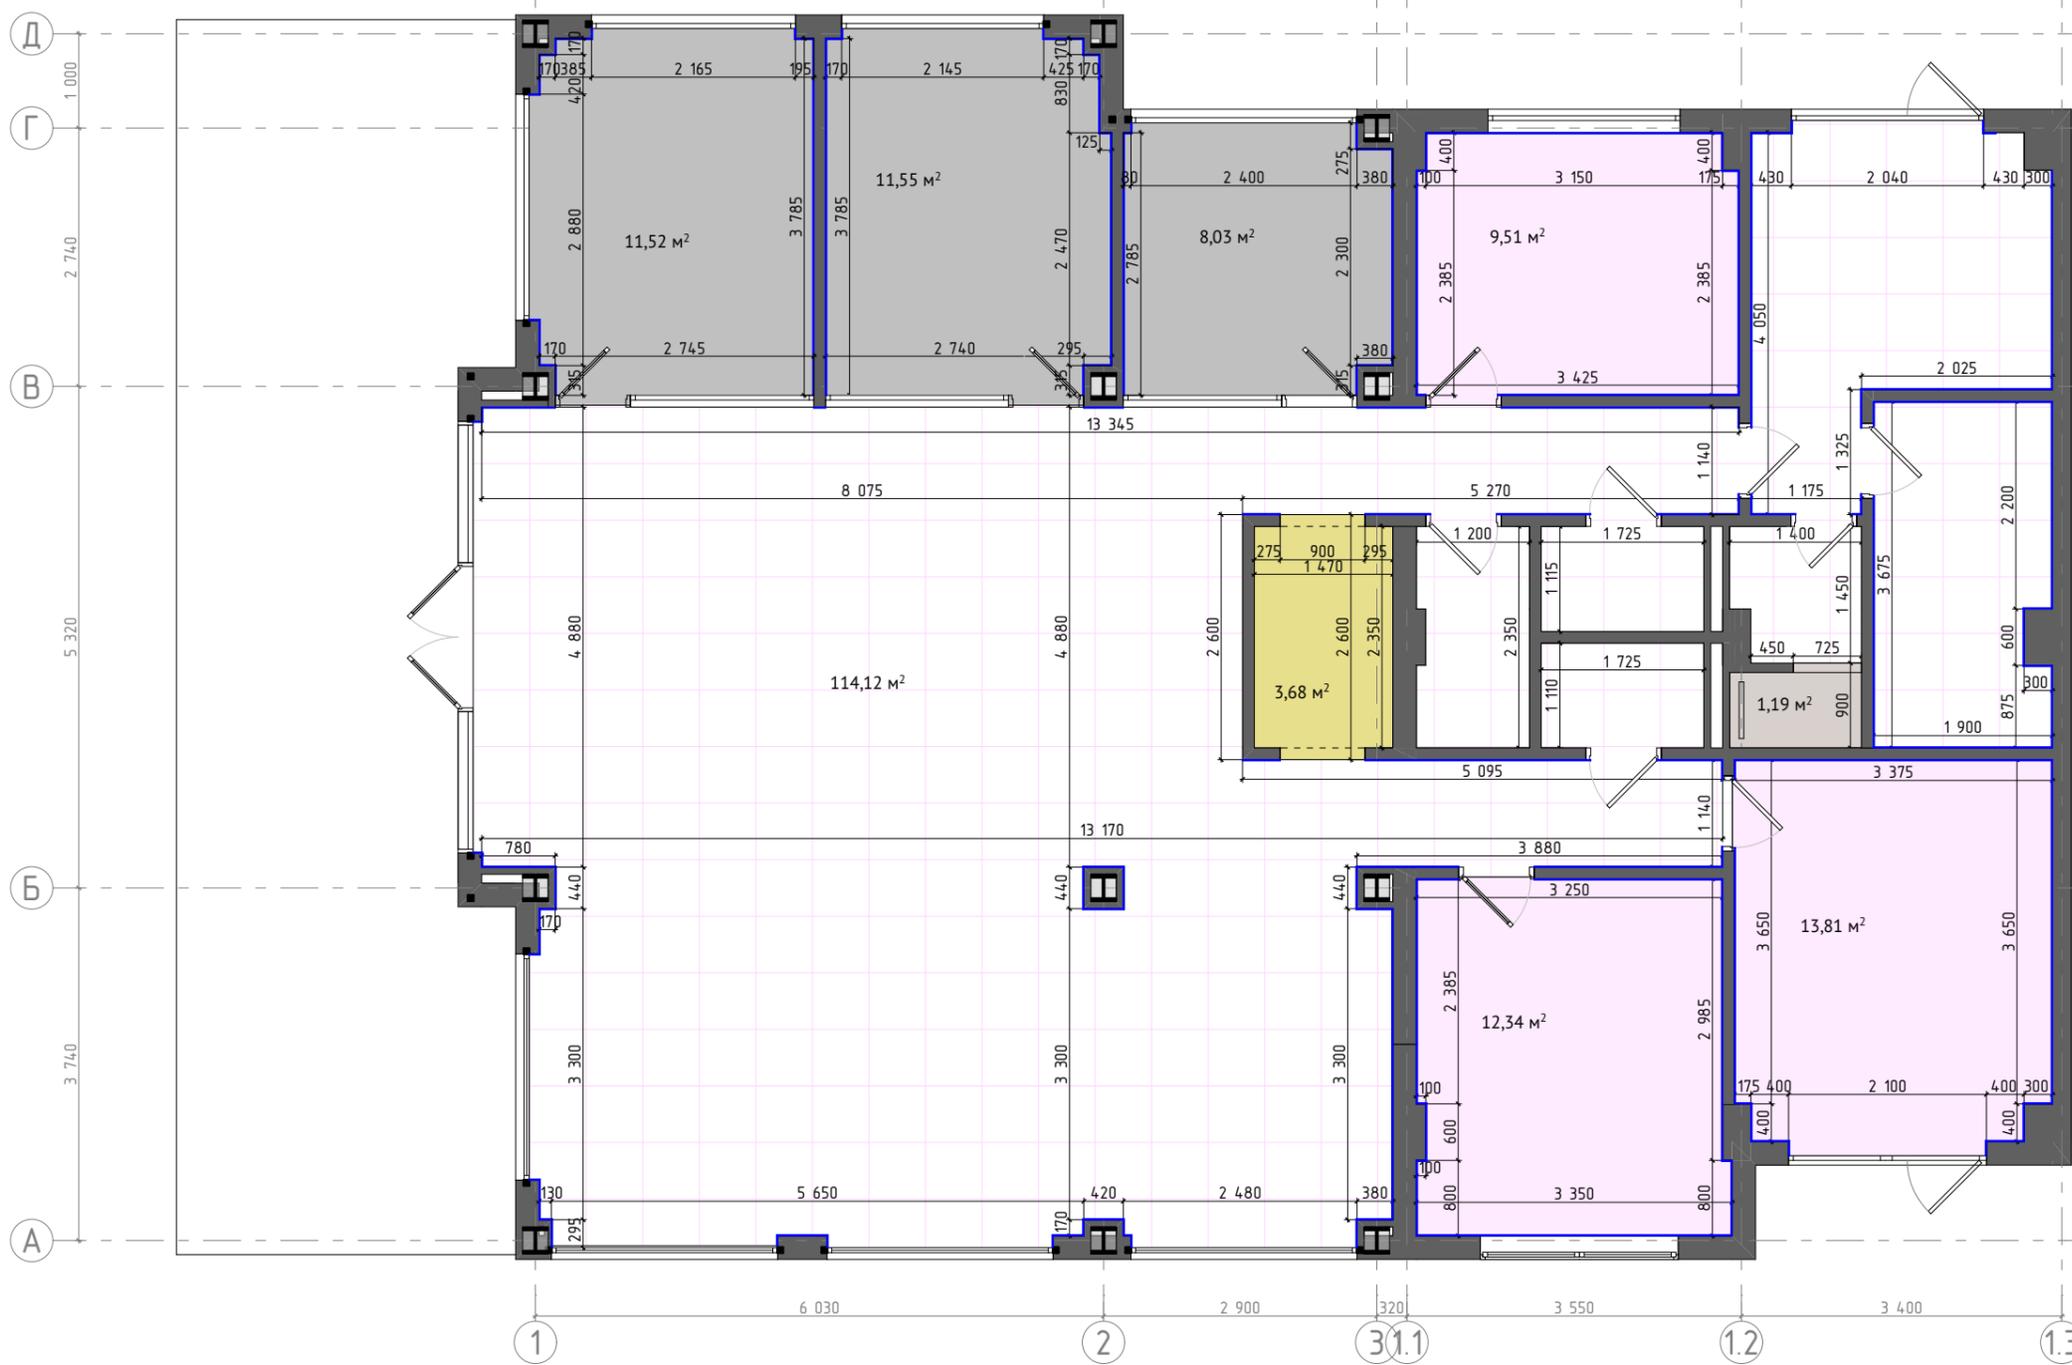

Условные обозначения/Ведомость напольных покрытий

Наименование	Условное обозначение	Кол-во, м²
Gracia ceramica Terrazzo sugar beige PG01 60x60		114,2
Gracia ceramica Terrazzo sugar beige PG01 60x60 (Или виниловая плитка терраццо)		35,7
Gracia ceramica Aspen beige wall 01 30x90		1,2
Forbo 4709 silver shadow, 50x50		31,0
Forbo 3614 submarine, 50x50		3,7
Плинтус алюминиевый черный 80мм		107,6м/пог

Примечания:  
-объемы указаны без учета запаса и подрезки;


Экспликация помещений

№	Наименование	Площадь
1	Терраса	43,67
2	Ресепшн	43,04
3	Орен space	34,84
4	Холл	3,99
5	Кабинет	12,32
6	Кабинет РОП	13,48
7	Санузел	1,91
8	Уборочный инвентарь	2,76
9	Игровая комната	3,45
10	Холл	4,19
11	Санузел	1,92
12	Комната отдыха	10,16
13	Санузел	3,09
14	Кладовая	6,80
15	Переговорная	10,95
16	Кабинет	11,24
17	Переговорная	7,78
18	Кабинет	9,43
		<b>225,02 м²</b>

должность	фамилия	подп.	дата
Дизайнер	Болгова Н.		
Визуализатор			
заказчик			

**Дизайн-проект по оформлению офиса**

План напольных покрытий М1:75	Стадия	Лист	Листов
	28	45	

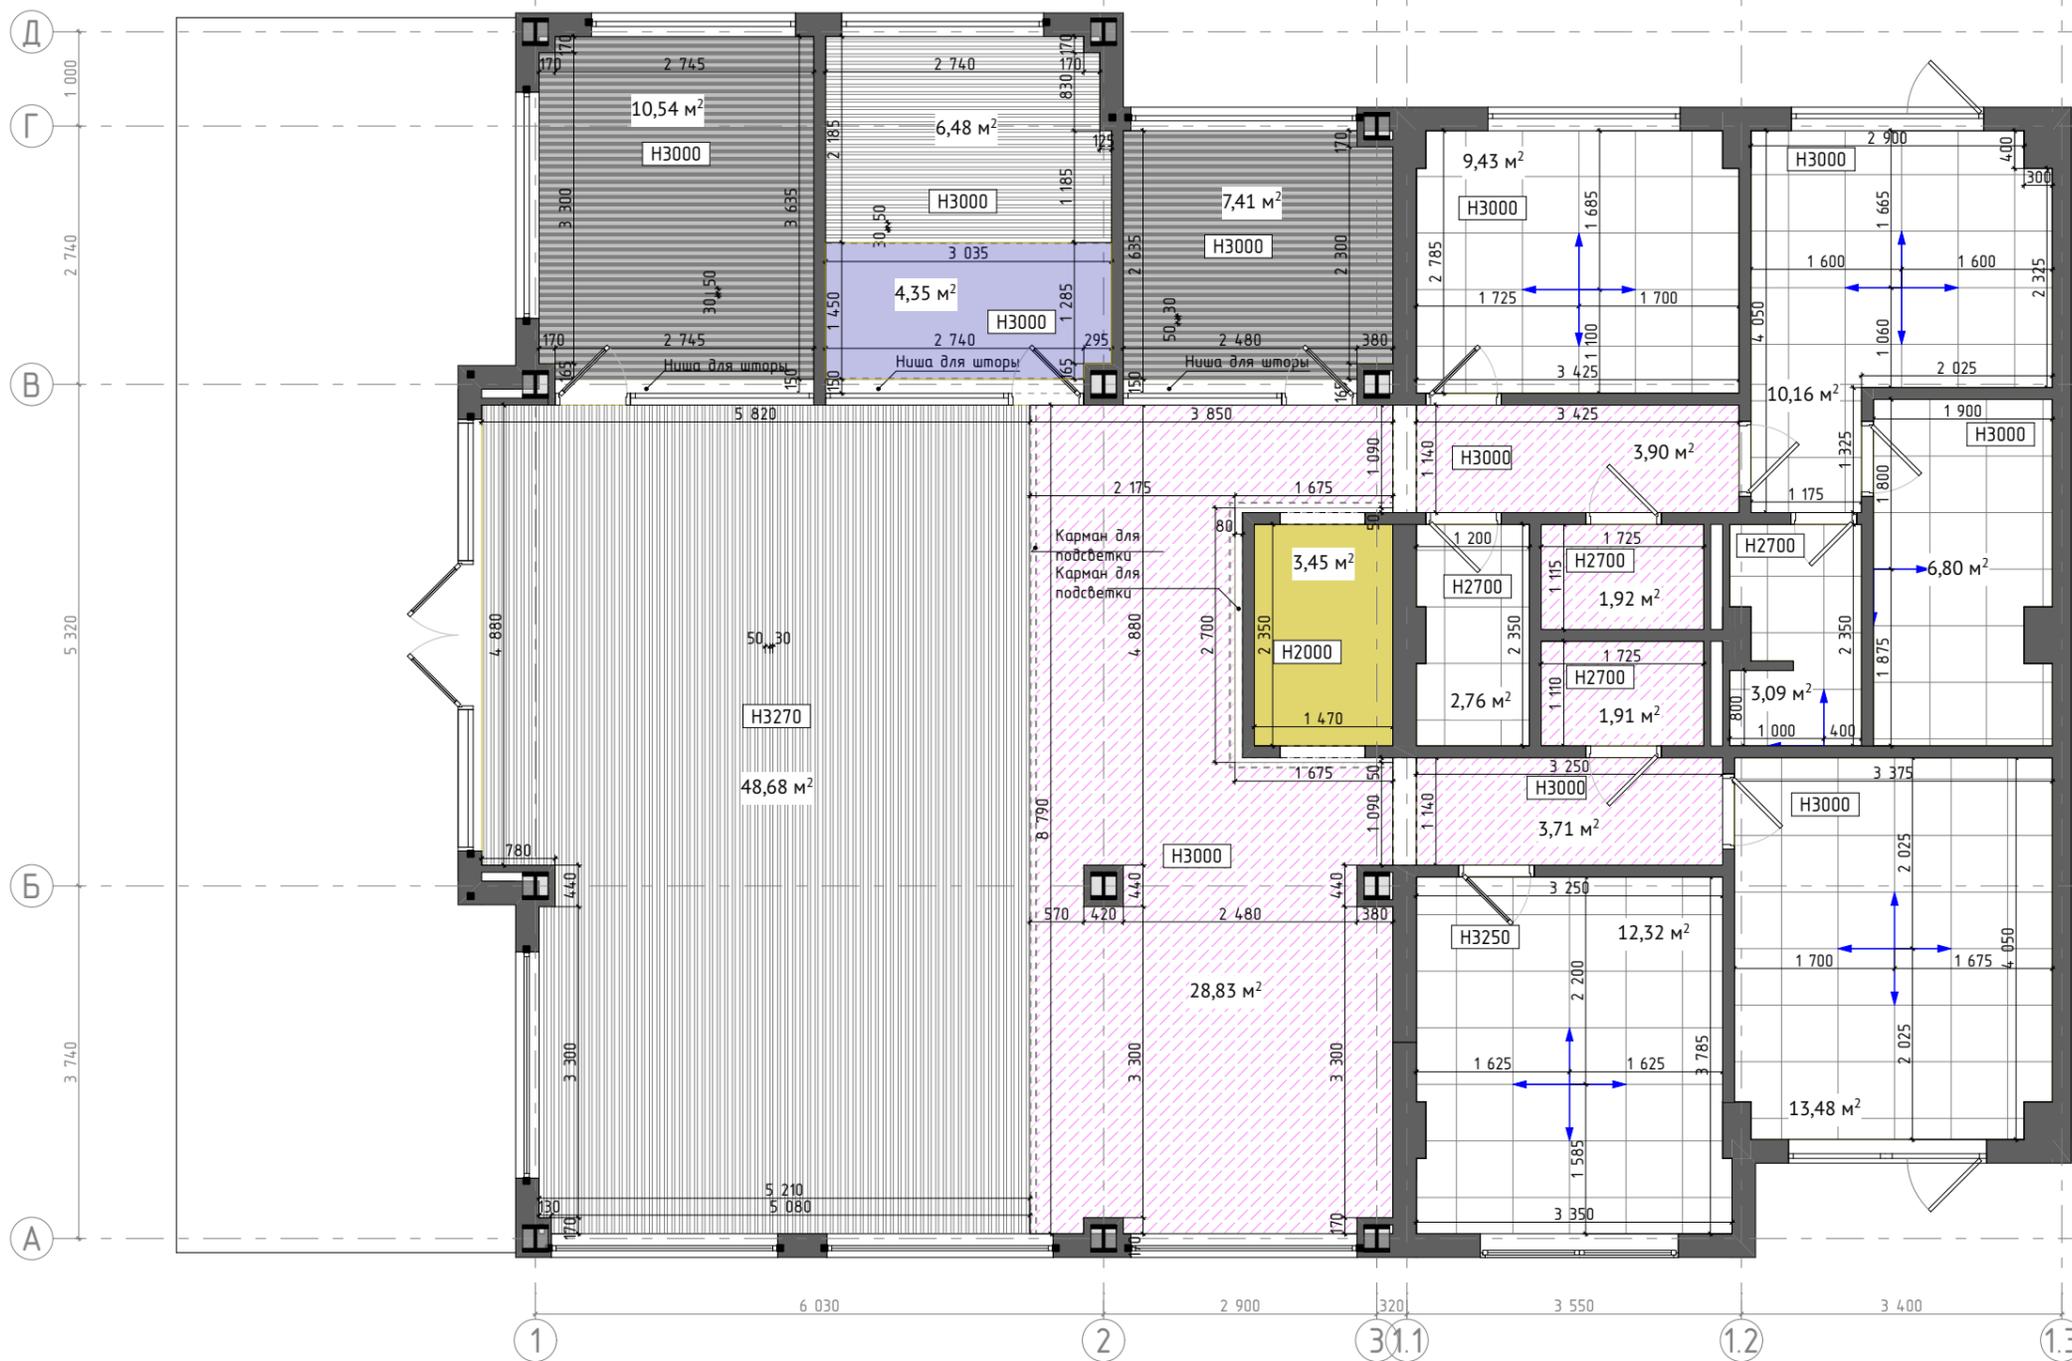

Условные обозначения/Ведомость отделки потолка		
Наименование	Условное обозначение	Кол-во, м²
Кубообразный реечный потолок 30x70 (В3009 ЧЕРНЫЙ)		18,0
Кубообразный реечный потолок 30x70 (В1002 БЕЛЫЙ МАТОВЫЙ)		55,2
ГКЛ (Сапарол, Indeko-plus L96 C2 H102)		40,2
ГКЛ (Сапарол, Atlantis13 L67 C10 H235)		4,4
ГКЛ (Сапарол, Ingwer13 L87 C37 H91)		3,5
Армстронг (со скрытой системой монтажа)		58,0

Примечания:  
 -объемы указаны без учета запаса и подрезки;  
 -заполочное пространство за кубообразным реечным потолком выкрасить в цвет потолка


Экспликация помещений		
№	Наименование	Площадь
1	Терраса	43,67
2	Ресепшн	43,04
3	Опен спэс	34,84
4	Холл	3,99
5	Кабинет	12,32
6	Кабинет РОП	13,48
7	Санузел	1,91
8	Уборочный инвентарь	2,76
9	Игровая комната	3,45
10	Холл	4,19
11	Санузел	1,92
12	Комната отдыха	10,16
13	Санузел	3,09
14	Кладовая	6,80
15	Переговорная	10,95
16	Кабинет	11,24
17	Переговорная	7,78
18	Кабинет	9,43
		<b>225,02 м²</b>

должность	фамилия	подп.	дата
Дизайнер	Болгова Н.		
Визуализатор			
заказчик			

Дизайн-проект по оформлению офиса

План отделки потолка М1:75

Стадия	Лист	Листов
	29	45

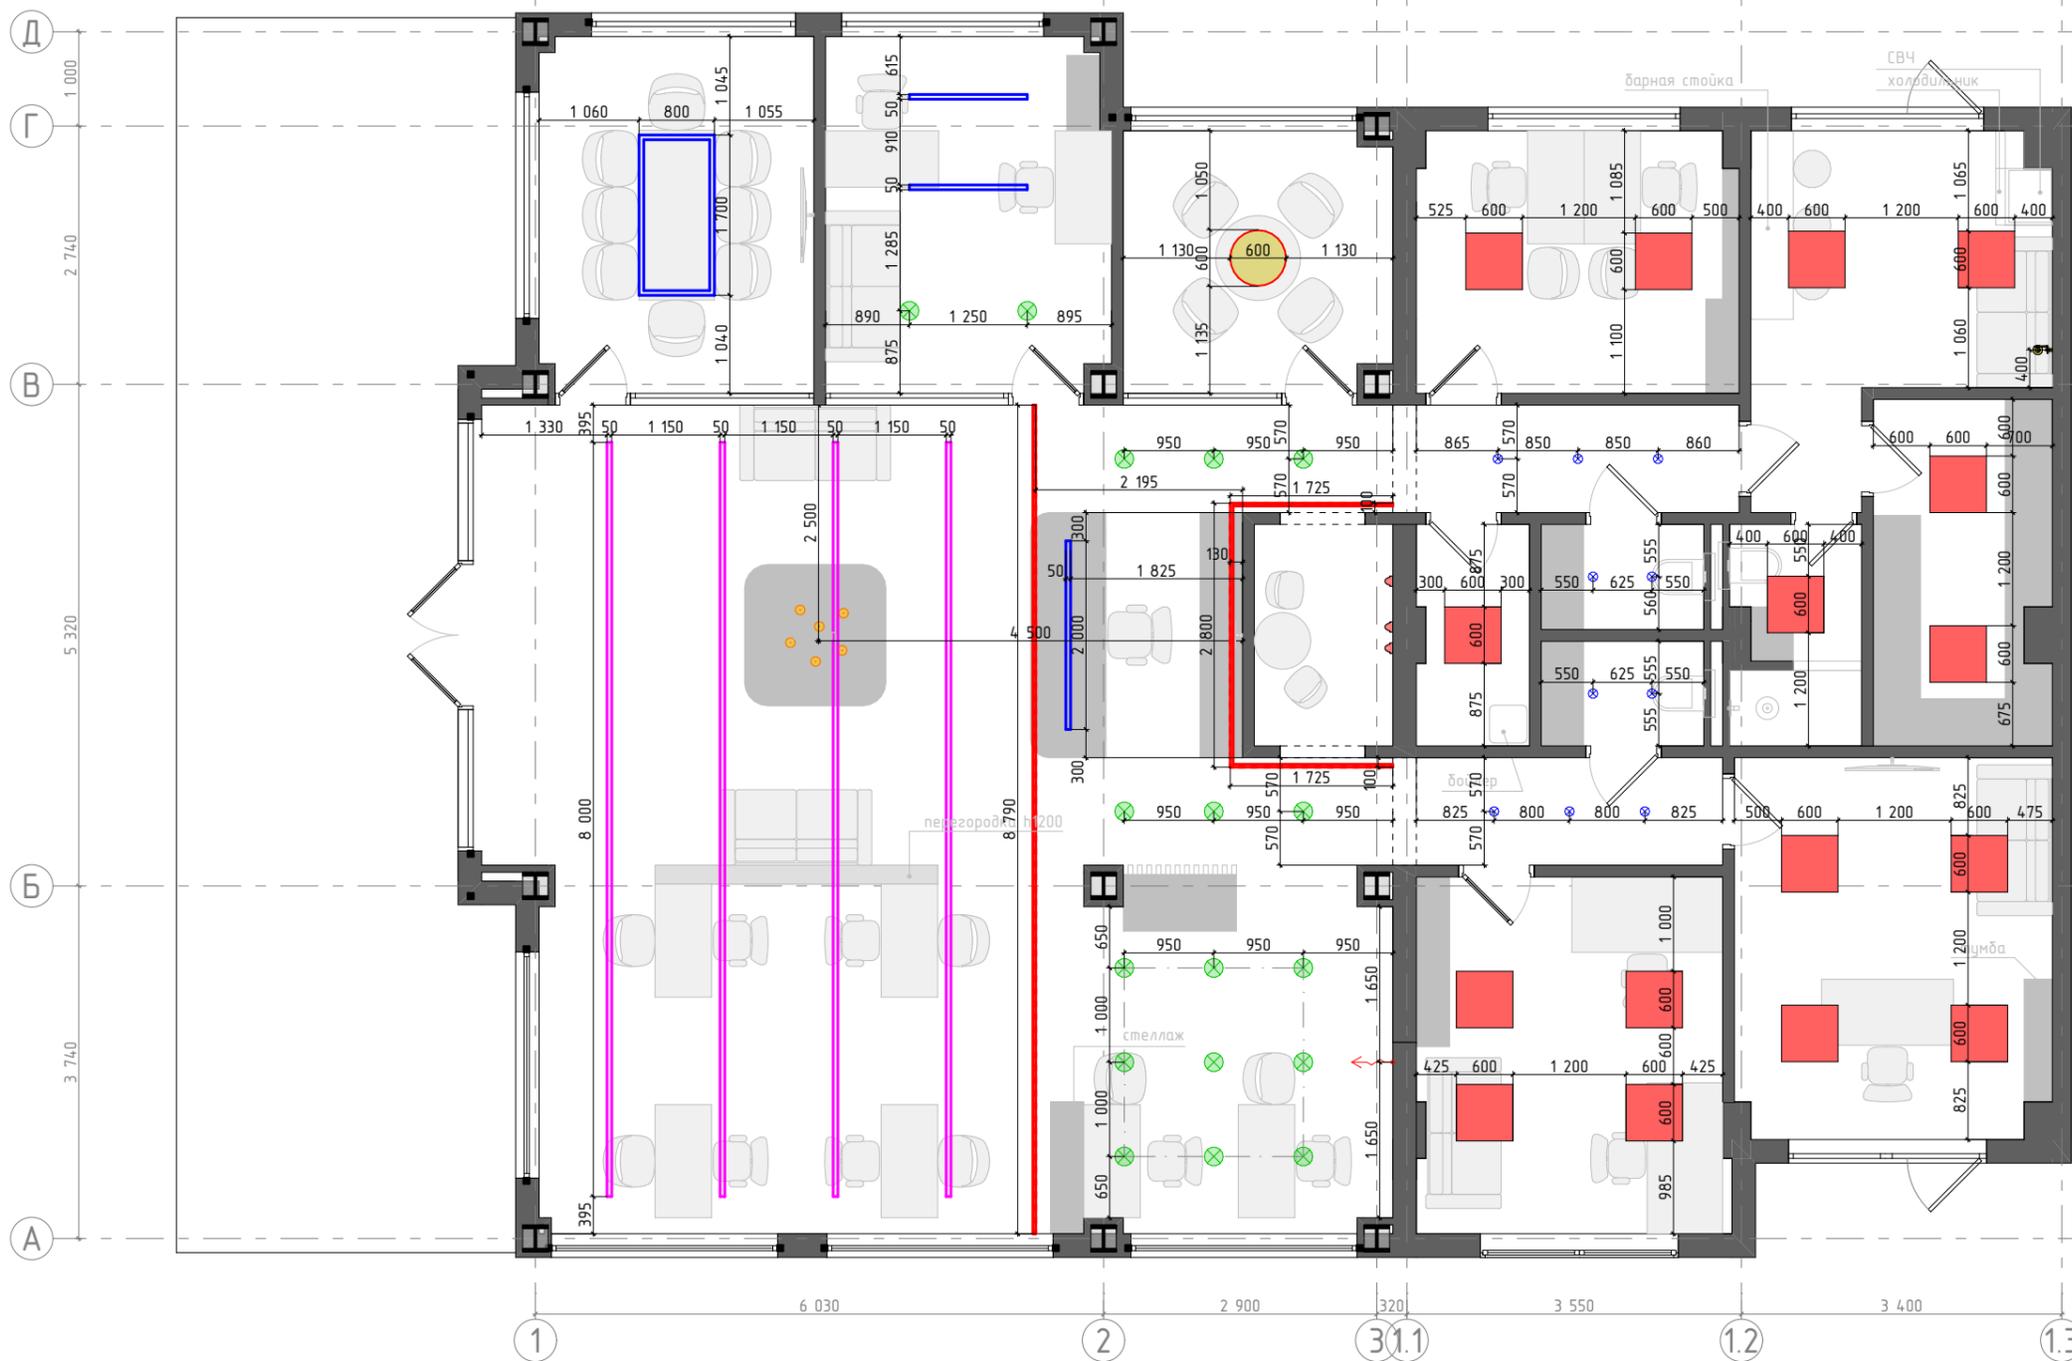

Условные обозначения/Ведомость освещения


Наименование	Условное обозначение	Кол-во,шт
Светильник DL-TITAN-S600x600-40W White6000 (WH, 120 deg, 230V) (Arlight, IP40 Металл, 3 года) : Панели backlit 600 мм 4000Лм (или аналог)		16
Светильник настенный GW CIRCUS Белый, 3000K, 16 ватт		1
Светильник IM-CYCLONE-R200-20W White6000 (WH, 90 deg) (Arlight, IP40 Металл, 3 года) 6000K 1750Лм		17
Светильник IM-CYCLONE-R115-10W White6000 (WH, 90 deg) (Arlight, IP40 Металл, 3 года) 6000K 850Лм		10
Подвесной светодиодный светильник ST Luce ST602.443.56 Диаметр 600 световая температура 4000К 4320Лм		1
Подвесной светильник Nowodvorski Laser 8797		6
Профиль SL-LINE-5050-LW-2000 ANOD BLACK (Arlight, Алюминий) : Широкие LINE, ROUND 35-120мм		9,5м/пог
Светодиодная лента S2-A280-34mm 24V White6000 (25 W/m, IP20, 2835, 2.5m) (Arlight, 25 Вт/м, IP20) : 24V 34мм A280 25 W/m IP20 с отверстием (Или аналог)		32,0м/пог
Профиль с экраном SL-LINE-4932-2500 WHITE+OPAL (Arlight, Алюминий) : Широкие LINE, ROUND 35-120мм		32,0м/пог
Светодиодная лента S2-A280-34mm 24V White6000 (25 W/m, IP20, 2835, 2.5m) (Arlight, 25 Вт/м, IP20) : 24V 34мм A280 25 W/m IP20 с отверстием (Или аналог)		32,0м/пог
Светильник-ночник облако, звезда, луна		3шт
Светодиодная лента 6000K		15,0м/пог

должность	фамилия	подп.	дата
Дизайнер	Болгова Н.		
Визуализатор			
заказчик			


Дизайн-проект по оформлению офиса

Стадия	Лист	Листов
	30	45

План размещения источников освещения М1:75

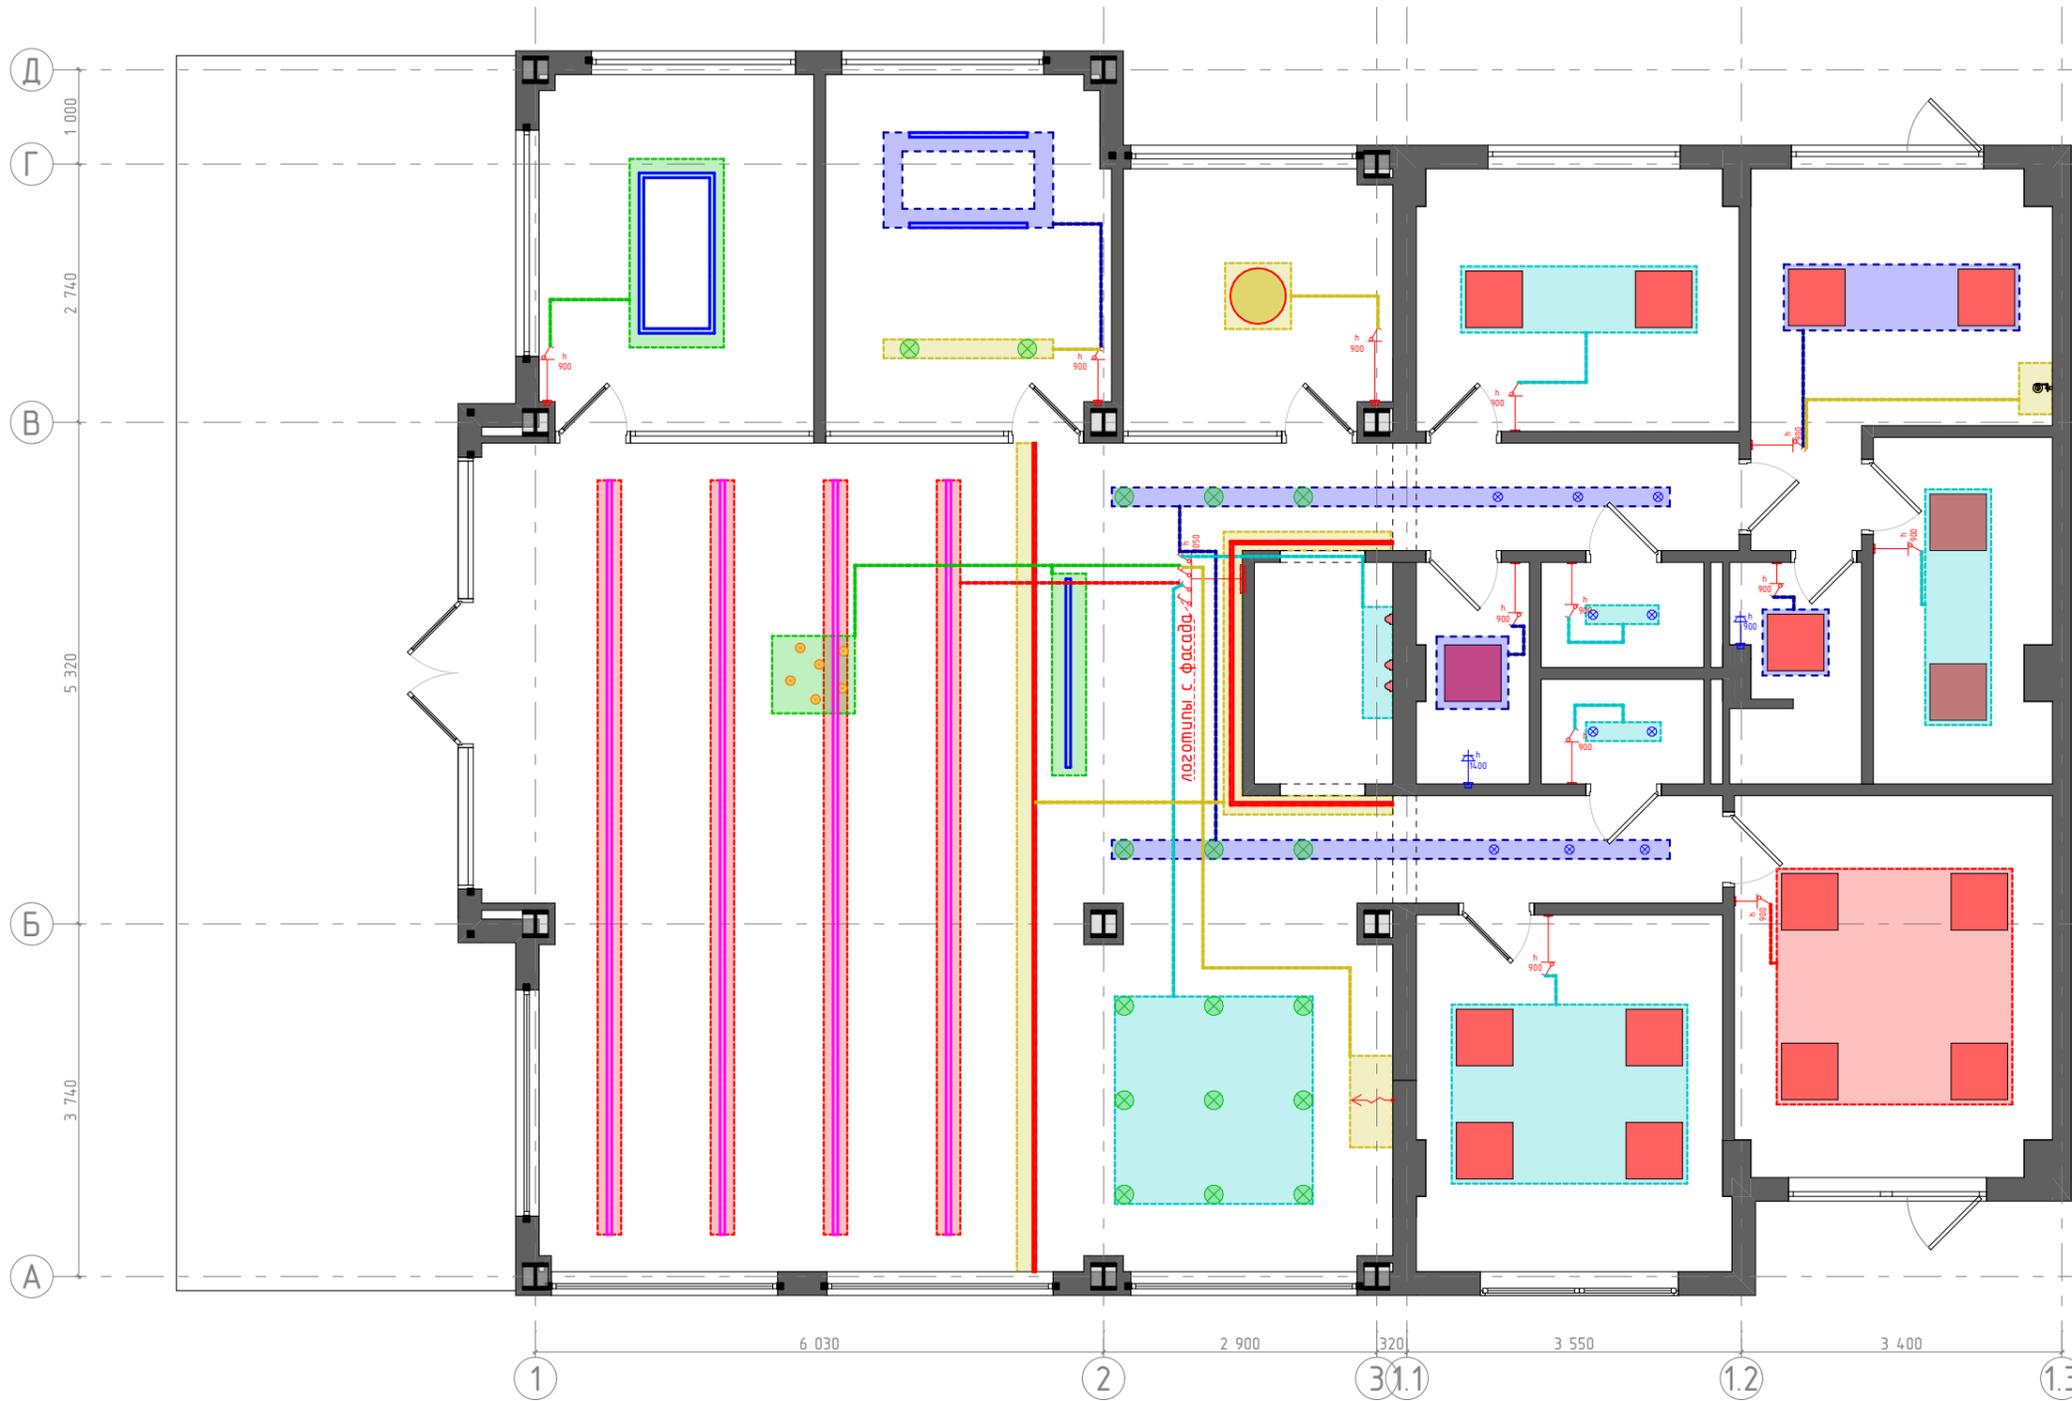


должность	фамилия	подп.	дата	Дизайн-проект по оформлению офиса		
Дизайнер	Болгова Н.			Стадия	Лист	Листов
Визуализатор						
заказчик				План управления освещением M1:75		

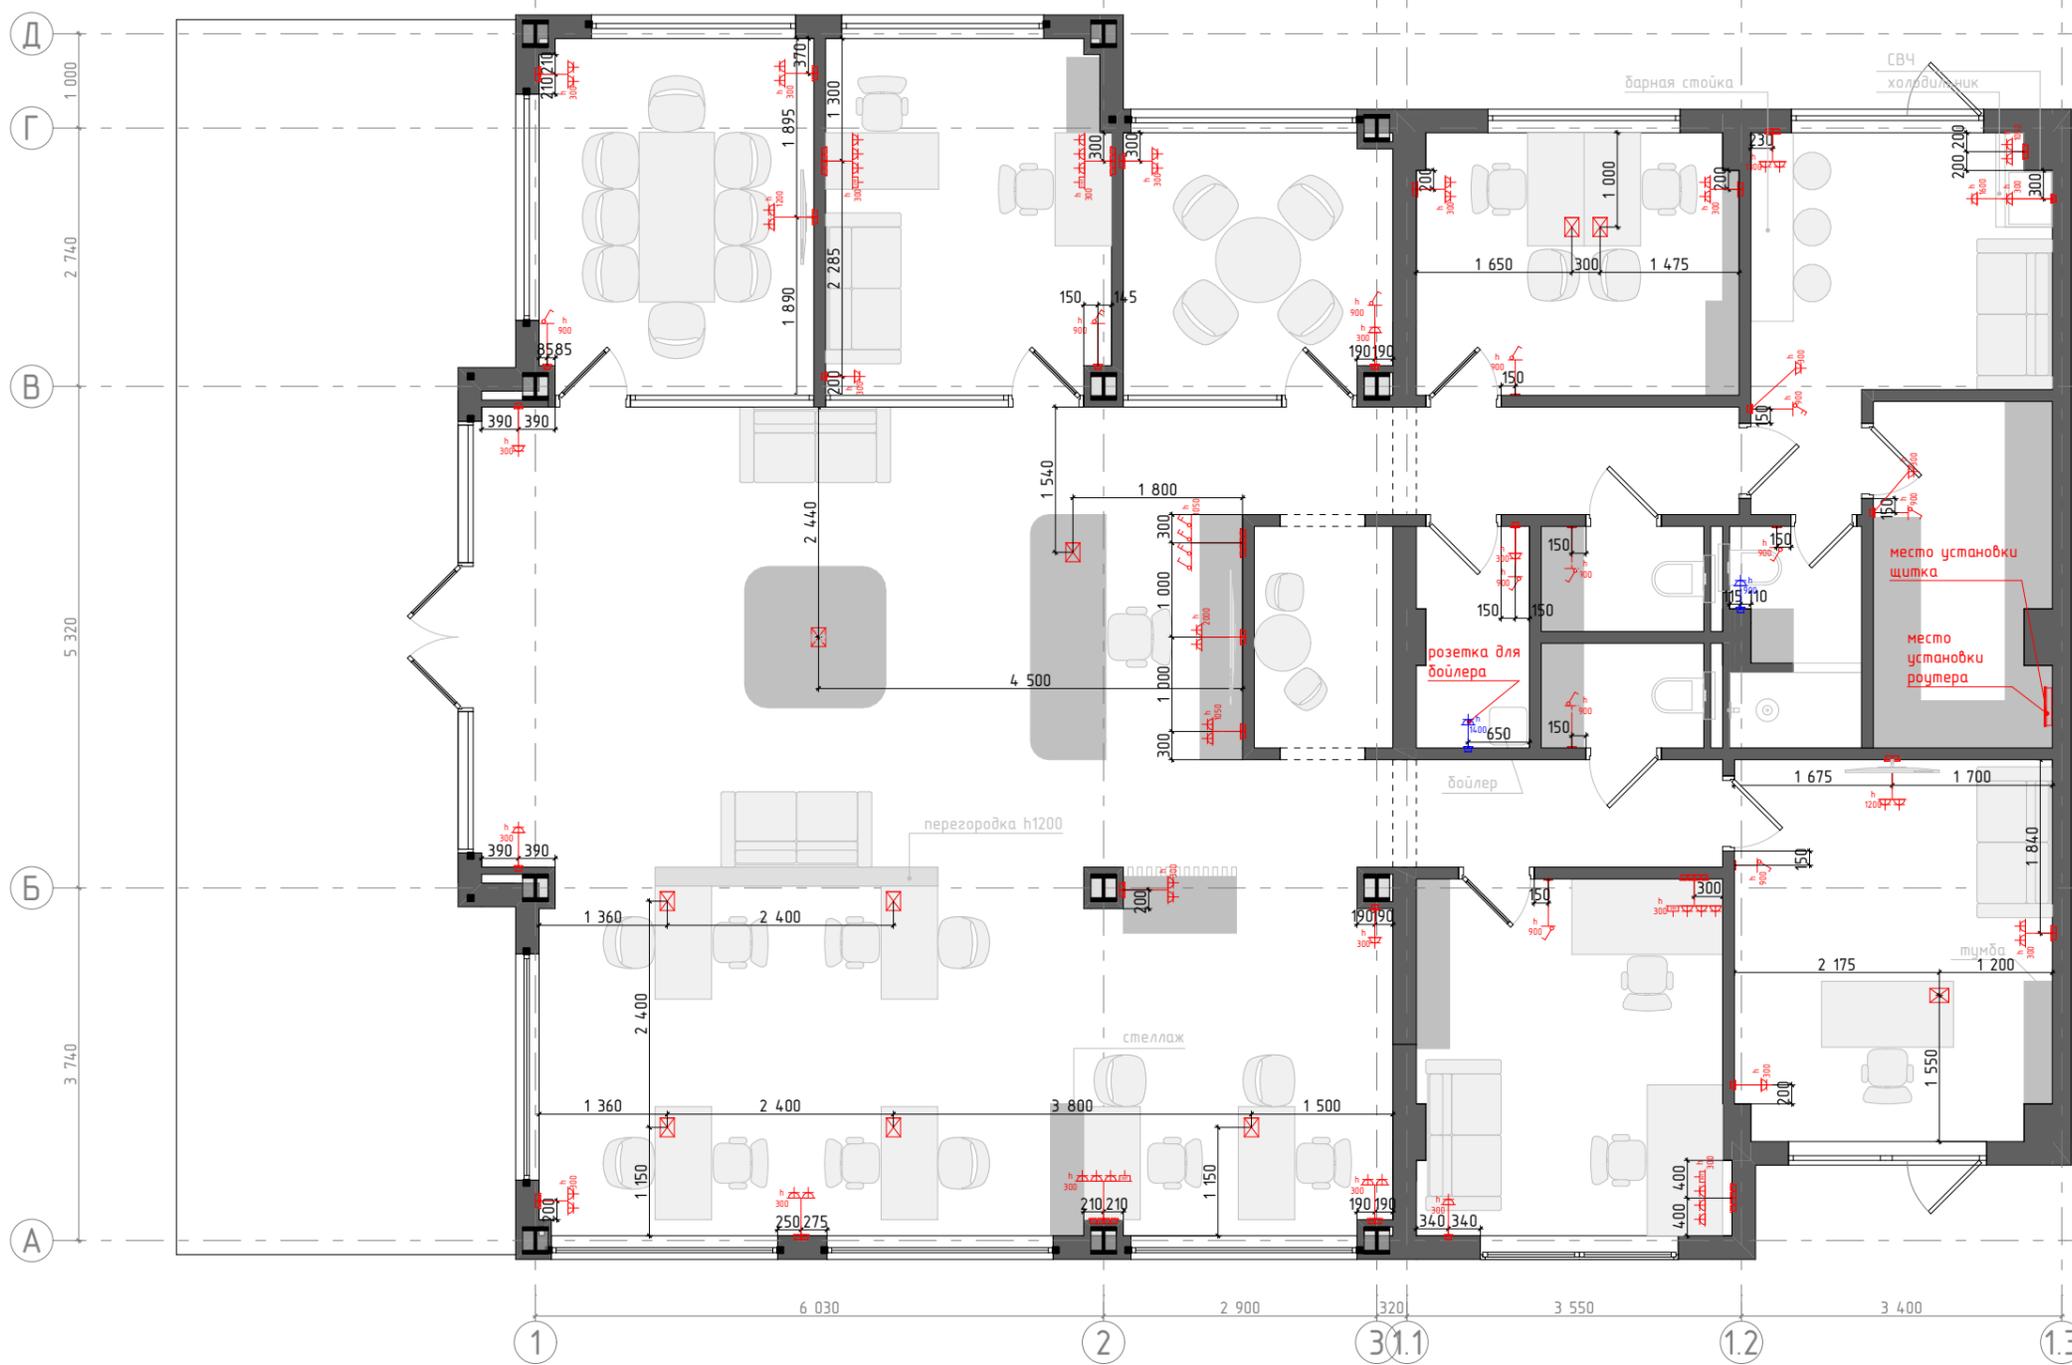

Условные обозначения	
Наименование	Условное обозначение
розетка с заземлением	
влагозащитная розетка	
розетка интернет	
вывод электрокабеля	
выключатель одноклавишный	
выключатель двухклавишный	
лючок в полу, наполнение согласовать (розетка с заземлением x 3, розетка int)	

должность	фамилия	подп.	дата
Дизайнер	Болгова Н.		
Визуализатор			
заказчик			

Дизайн-проект по оформлению офиса			
Стадия	Лист	Листов	
	32	45	
План размещения розеток и выключателей M1:75			

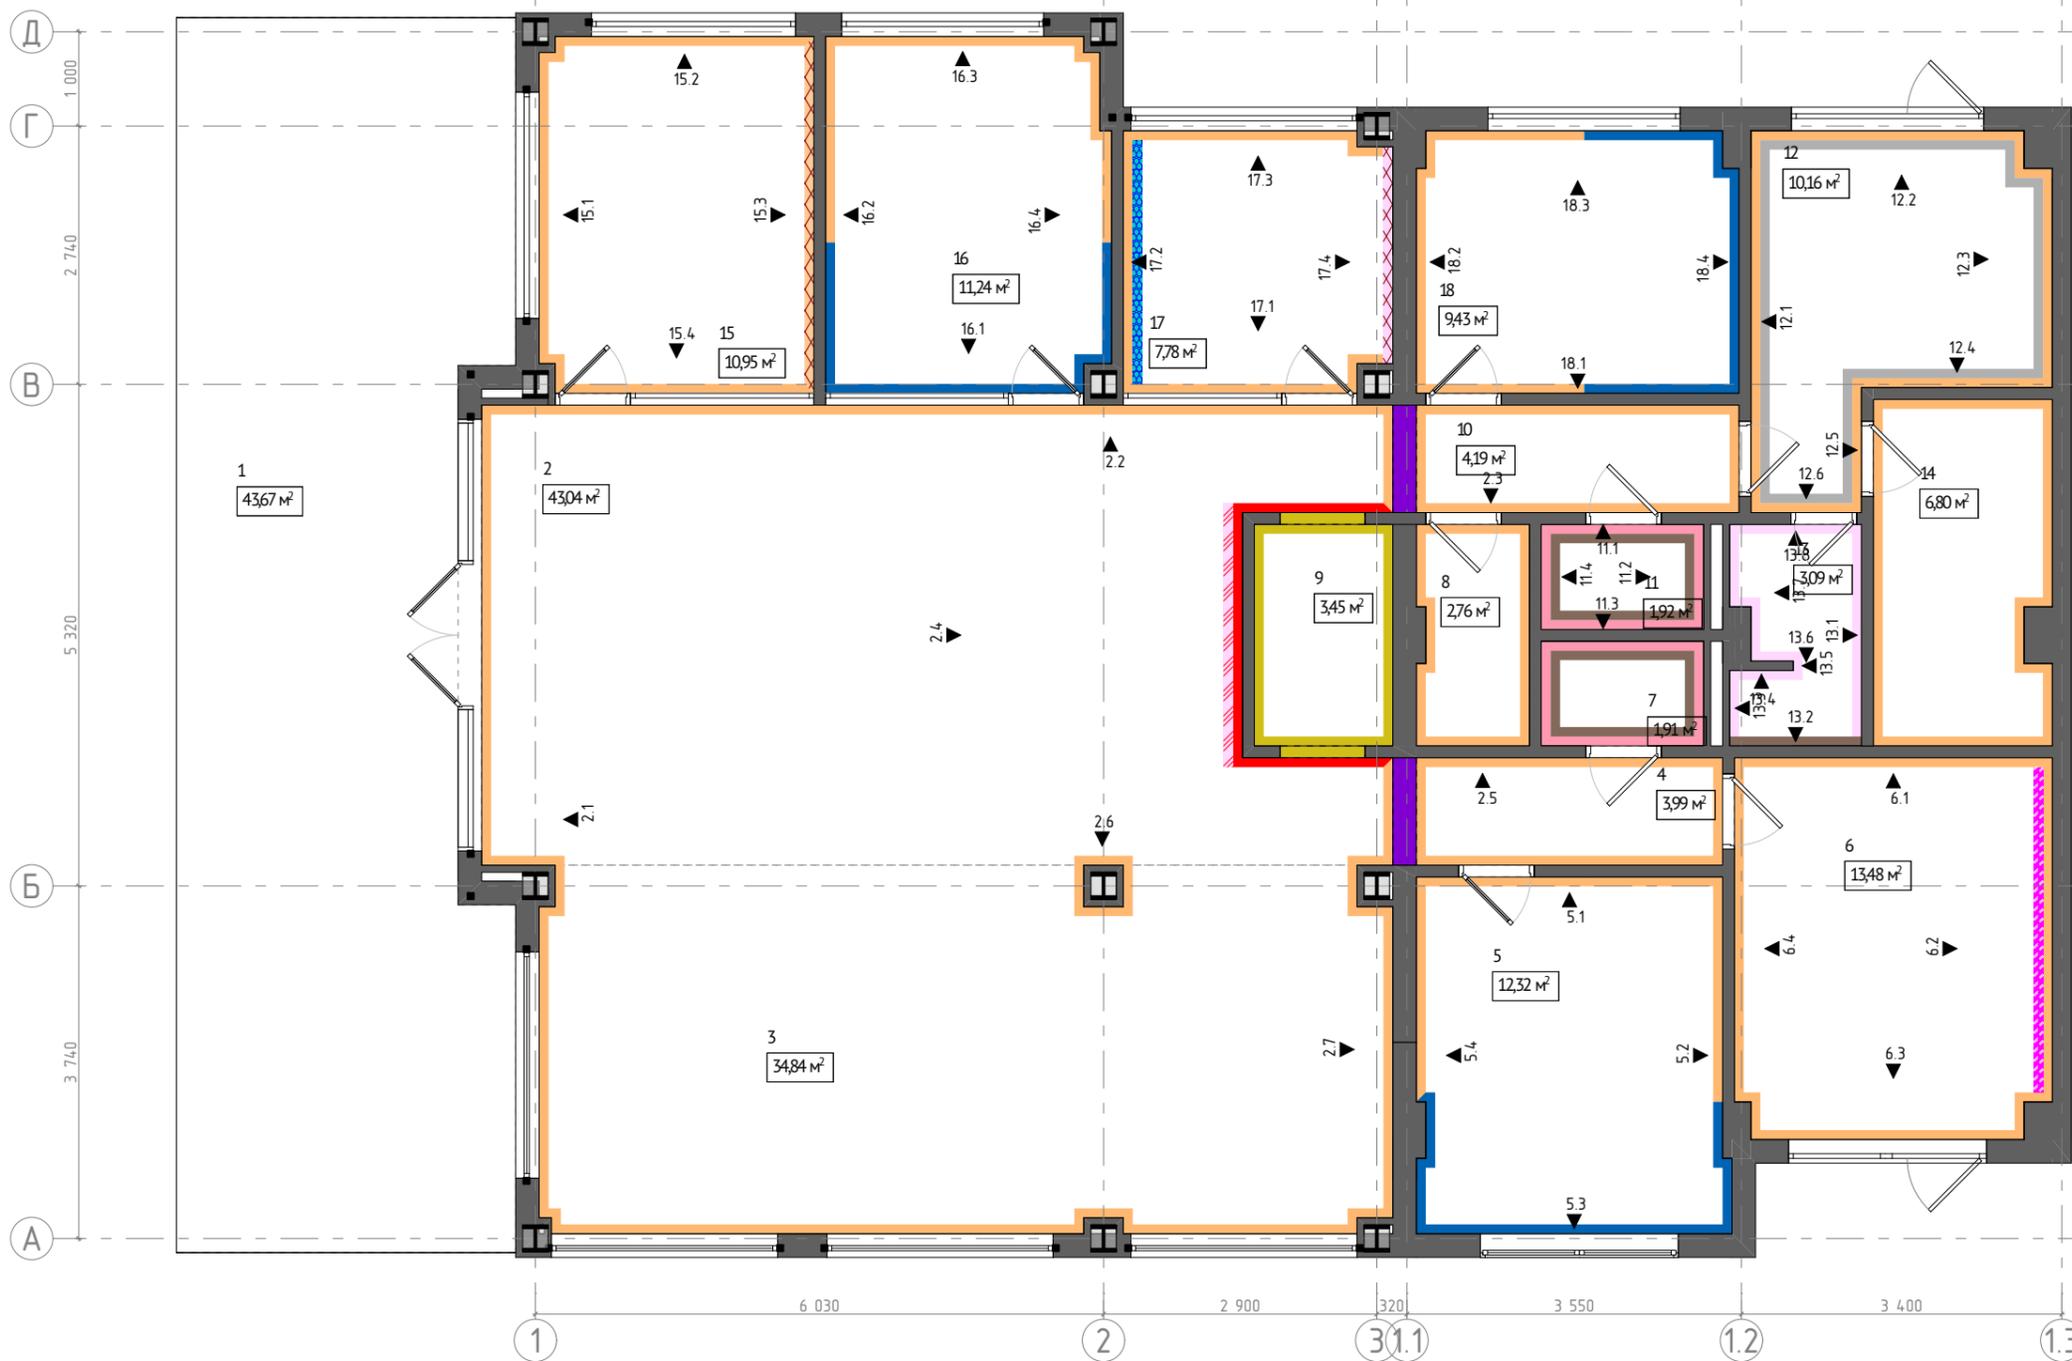

Примечания:  
 -объемы указаны без учета запаса и подрезки  
 -смотреть совместно с развертками



Условные обозначения/Ведомость отделки		
Наименование	Условное обозначение	Кол-во, м²
Покраска (Сапарол, Сreme L90 C7 H84)	[Orange swatch]	283,1
Покраска (Сапарол, Atlantis13 L67 C10 H235)	[Blue swatch]	43,2
Покраска (Сапарол, AVA Violetf L32 C27 H296)	[Purple swatch]	2,6
Покраска (Сапарол, Indeko-plus L96 C2 H102)	[Red swatch]	9,4
Покраска (Сапарол, Kiesel15 L83 C2 H96)	[Grey swatch]	8,8
Покраска (Сапарол, Ingwer13 L87 C37 H91)	[Yellow-green swatch]	12,4
Покраска "графитум"	[Cross-hatch swatch]	11,4
(Сапарол, Kiesel15 L83 C2 H96) (Сапарол, Ingwer14 L90 C29 H93) (Сапарол, Ingwer16 L94 C16 H97)	[Pink swatch]	7,2
Покраска "графитум"	[Cross-hatch swatch]	7,2
(Сапарол, Kiesel15 L83 C2 H96) (Сапарол, Гранат15 L81 C16 H42) (Сапарол, Гранат18 L91 C7 H47)	[Blue swatch]	8,4
Магнитно-маркерное покрытие	[Blue grid swatch]	8,4
Гипсовая панель AFINA артикул M-0061 размер 600x600	[Red diagonal swatch]	16шт
Гипсовый Молдинг SMG86 h20x30	[Pink diagonal swatch]	75,5м/пог
Gracia ceramica Terrazzo sugar beige PG01 60x60	[Pink swatch]	11,8
Gracia ceramica Aspen beige wall 01 30x90	[Brown swatch]	19,4
Gracia ceramica Kyoto beige wall 01 30x90	[Light pink swatch]	18,7
Профиль П образный черный матовый - 10x10 мм(2,7м)	[Black swatch]	9,8м/пог

должность	фамилия	подп.	дата
Дизайнер	Болгова Н.		
Визуализатор			
заказчик			

Дизайн-проект по оформлению офиса




Стадия	Лист	Листов
	33	45

План разверток помещений/отделки стен M1:75

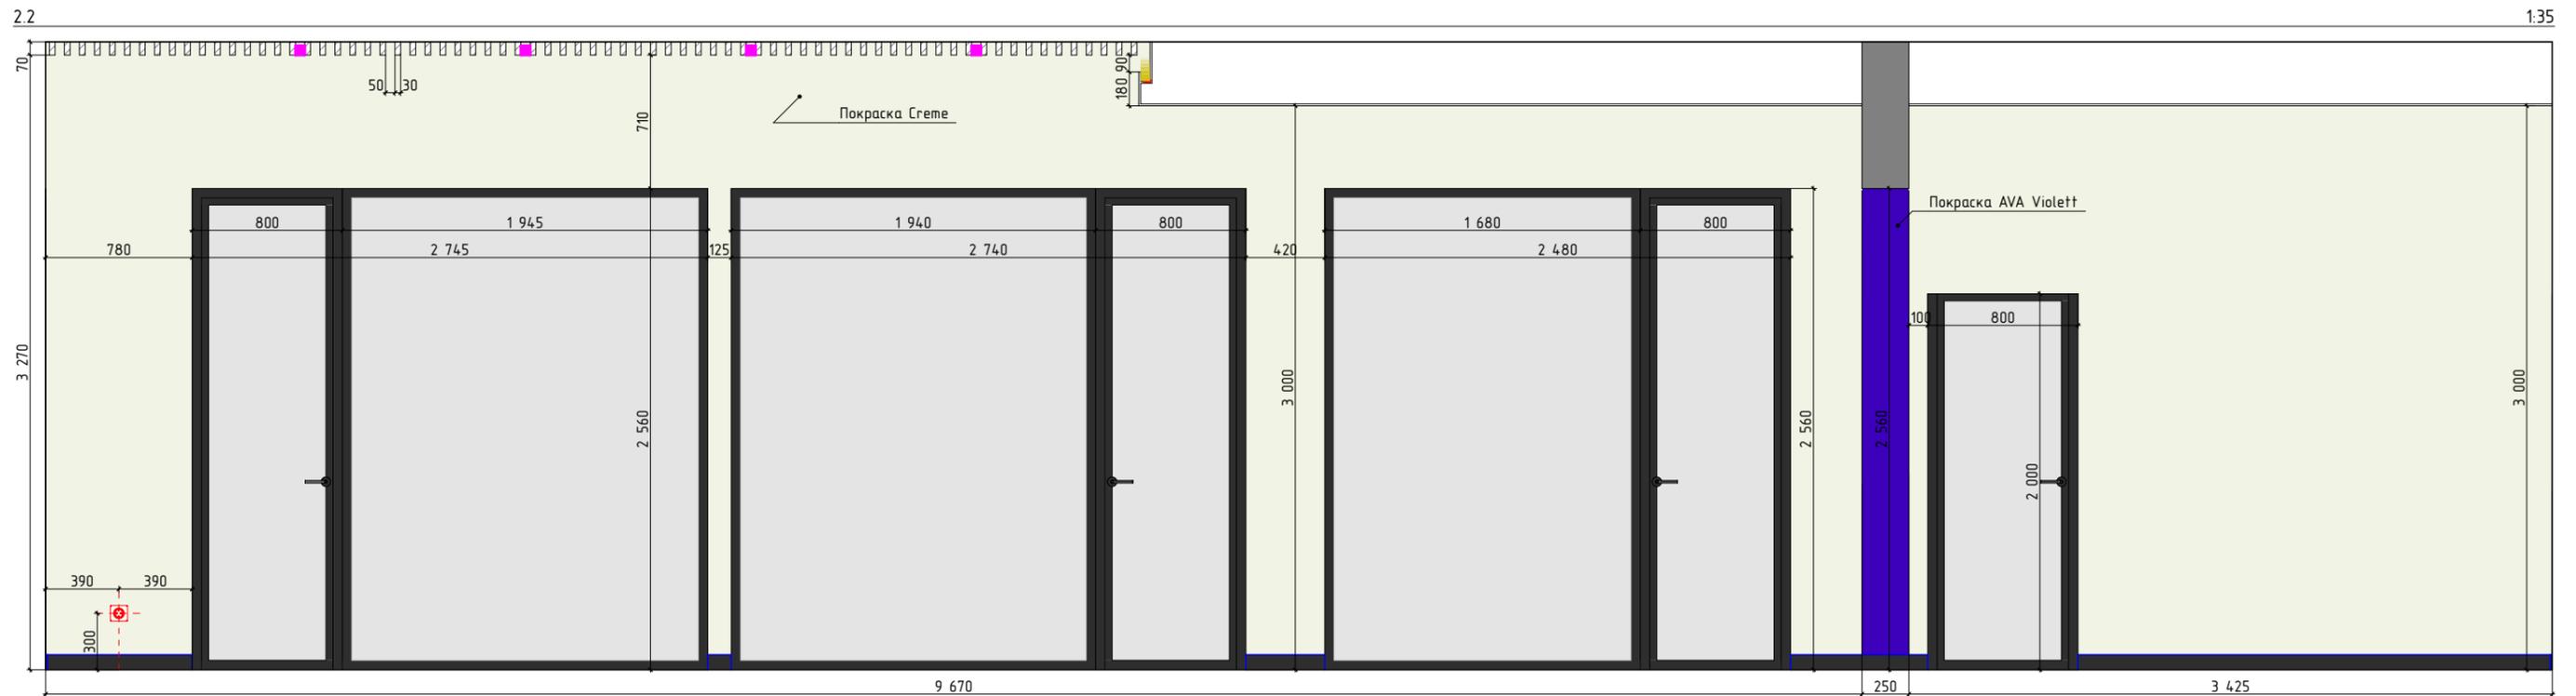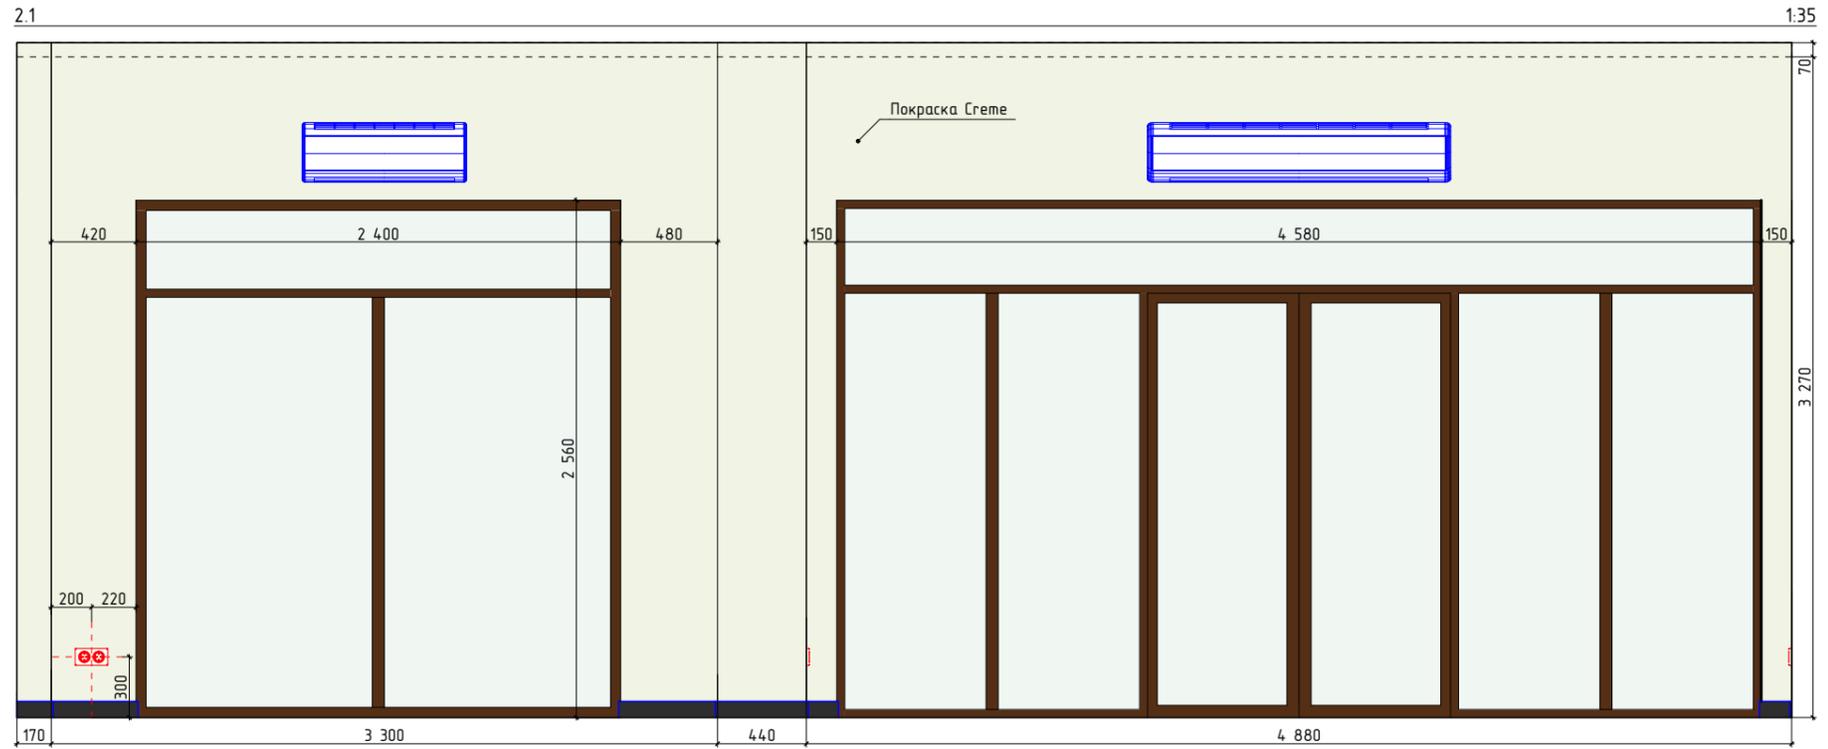



Смотреть совместно с планом разверток/отделки стен

должность	фамилия	подп.	дата	Дизайн-проект по оформлению офиса		
Дизайнер	Болгова Н.			Стадия	Лист	Листов
Визуализатор						
				Развертки,помещение №2,№3,№4,№10 M1:35		
заказчик						

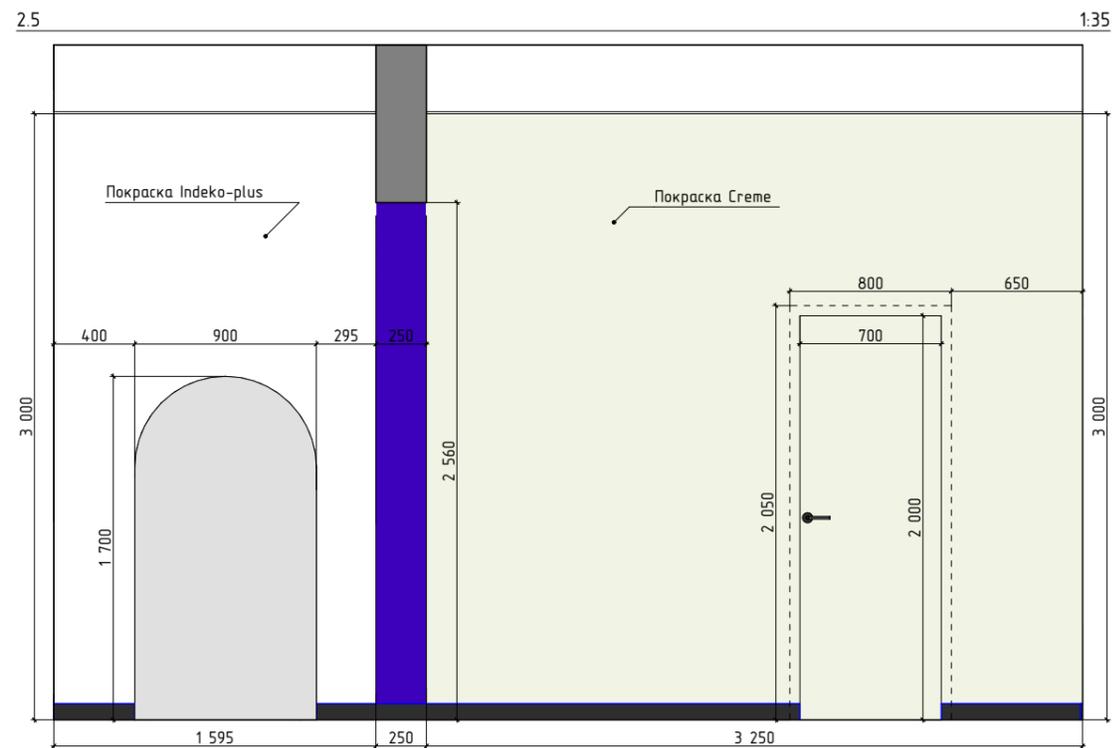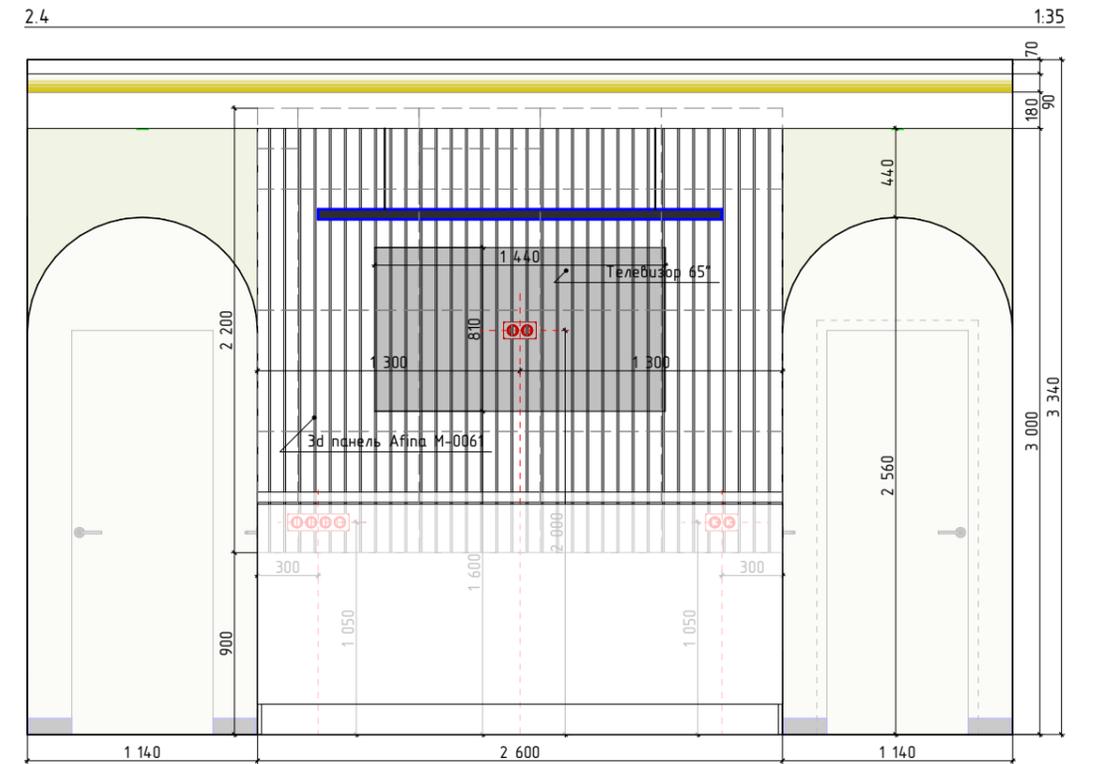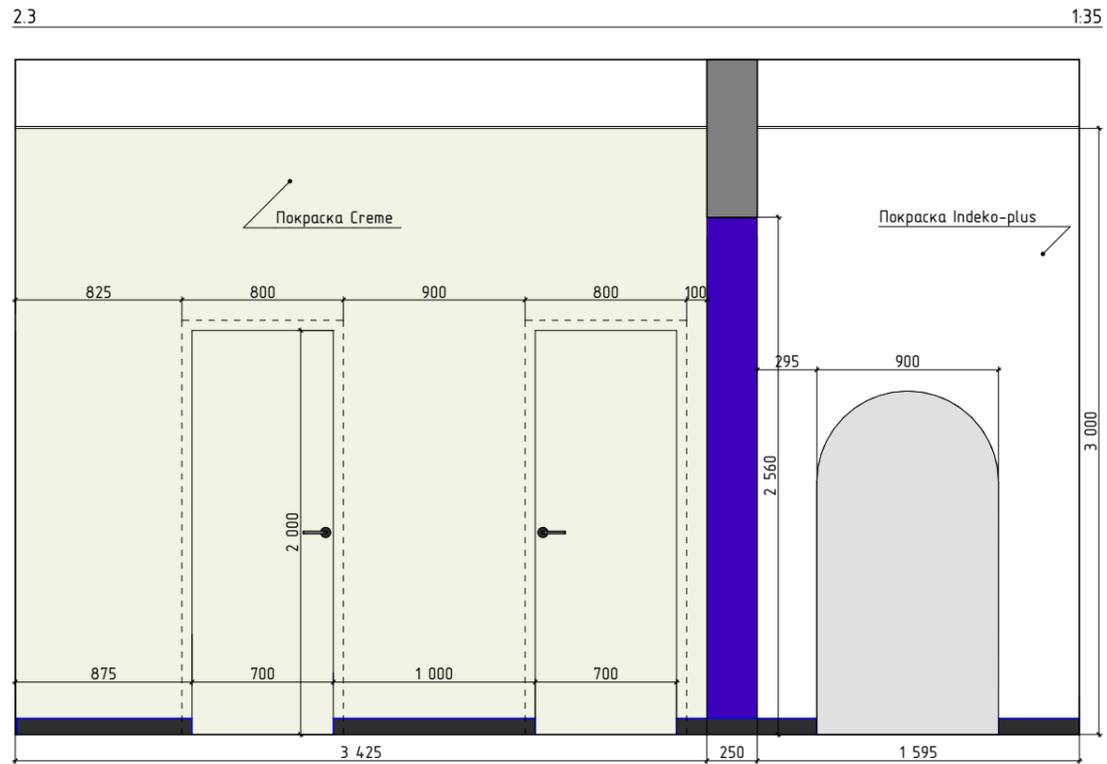





Смотреть совместно с планом разверток/отделки стен

должность	фамилия	подп.	дата	Дизайн-проект по оформлению офиса		
Дизайнер	Болгова Н.			Стадия	Лист	Листов
Визуализатор						
				Развертки,помещение №2,№3,№4,№10 М1:35		
заказчик						

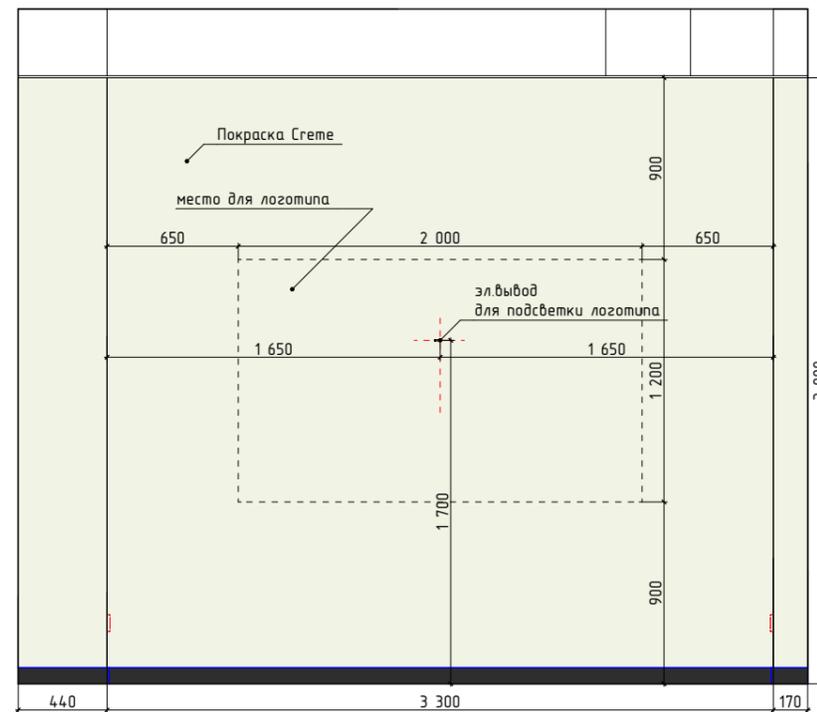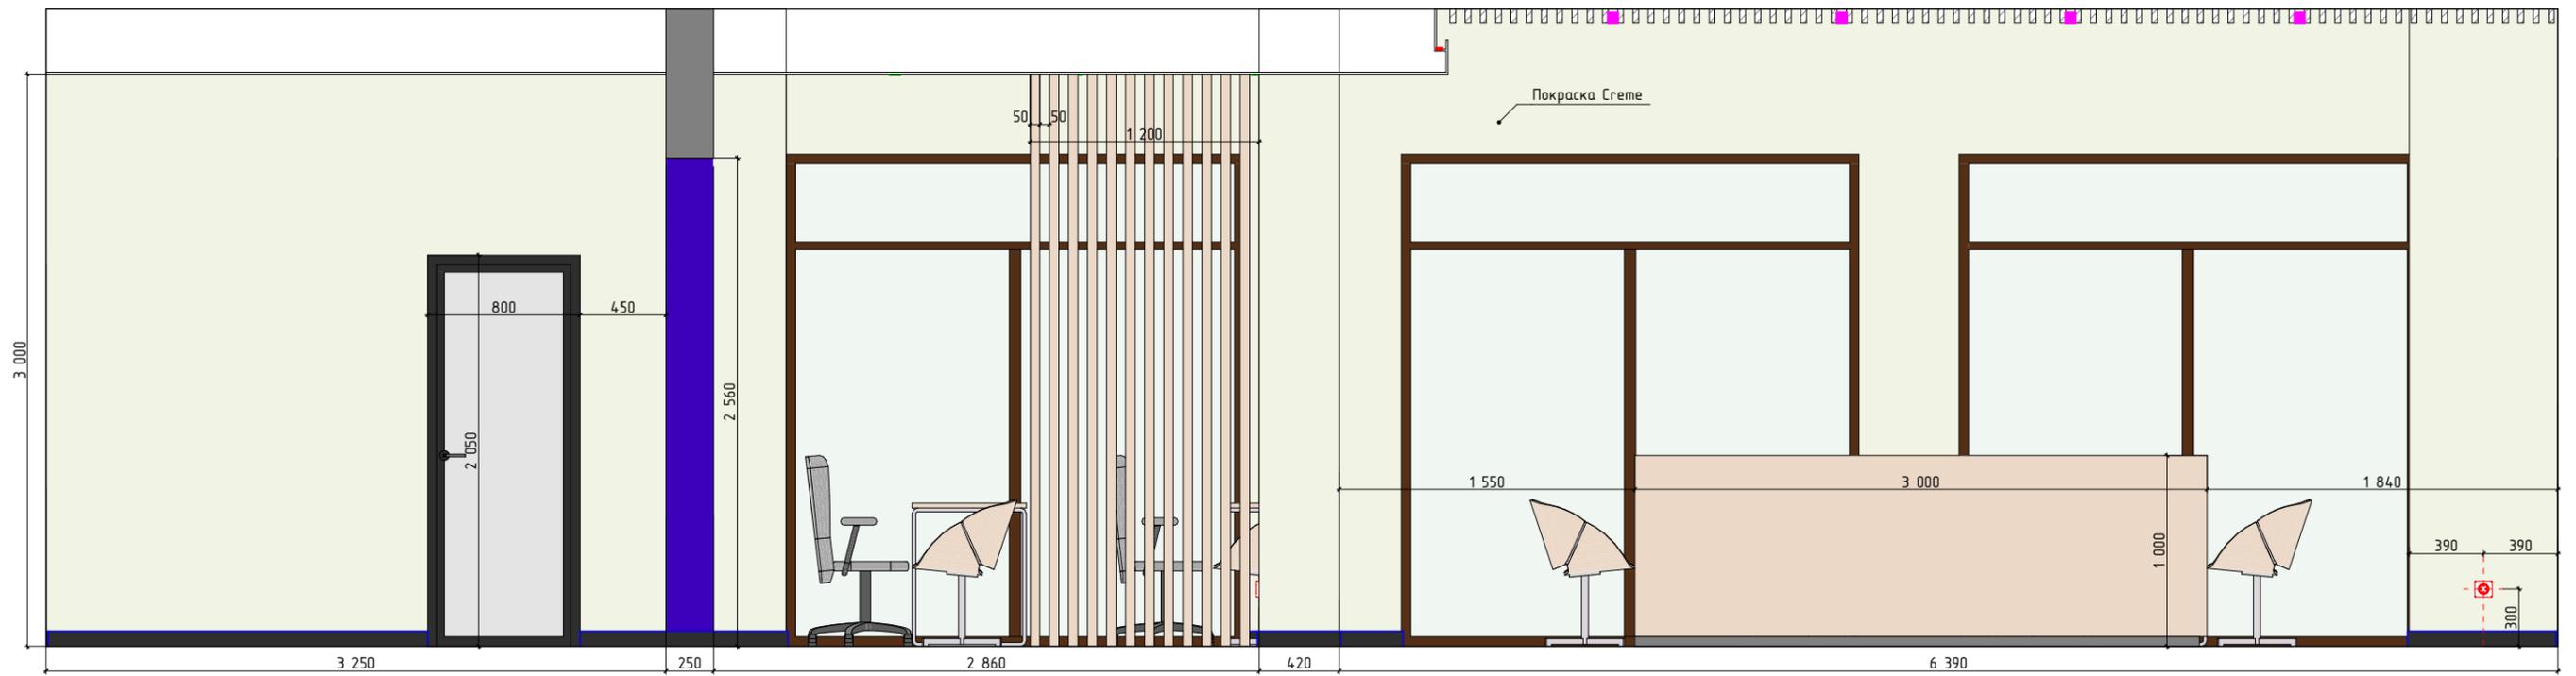

Смотреть совместно с планом разверток/отделки стен



должность	фамилия	подп.	дата	Дизайн-проект по оформлению офиса		
Дизайнер	Болгова Н.					
Визуализатор				Стадия	Лист	Листов
					36	45
				Развертки,помещение №2,№3,№4,№10 М1:35		
заказчик						

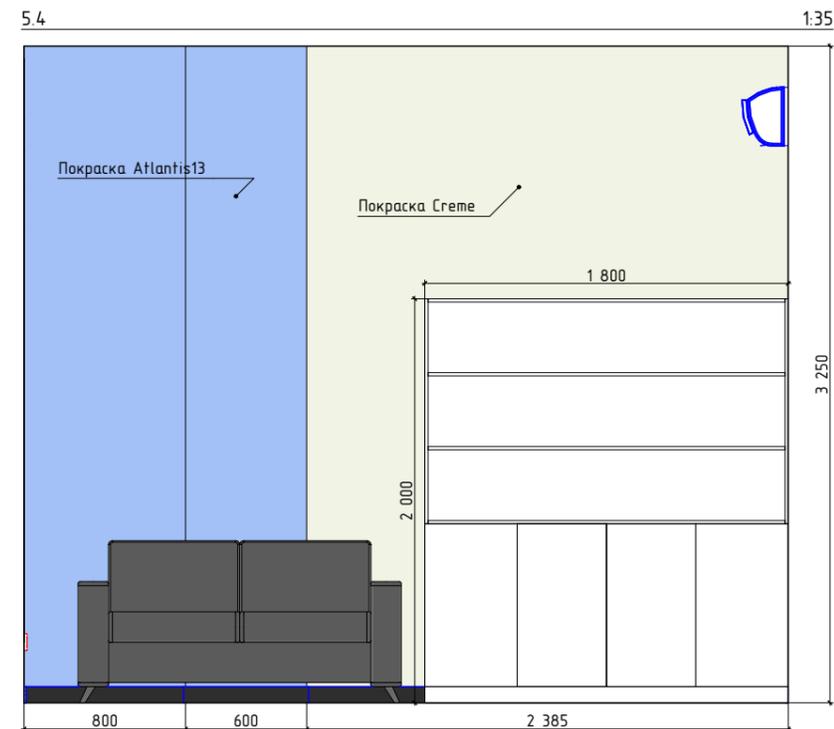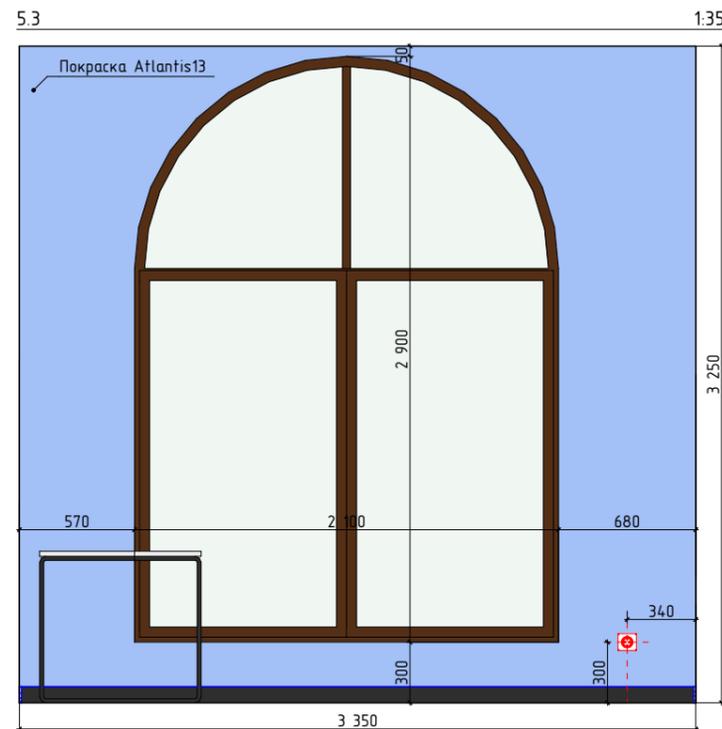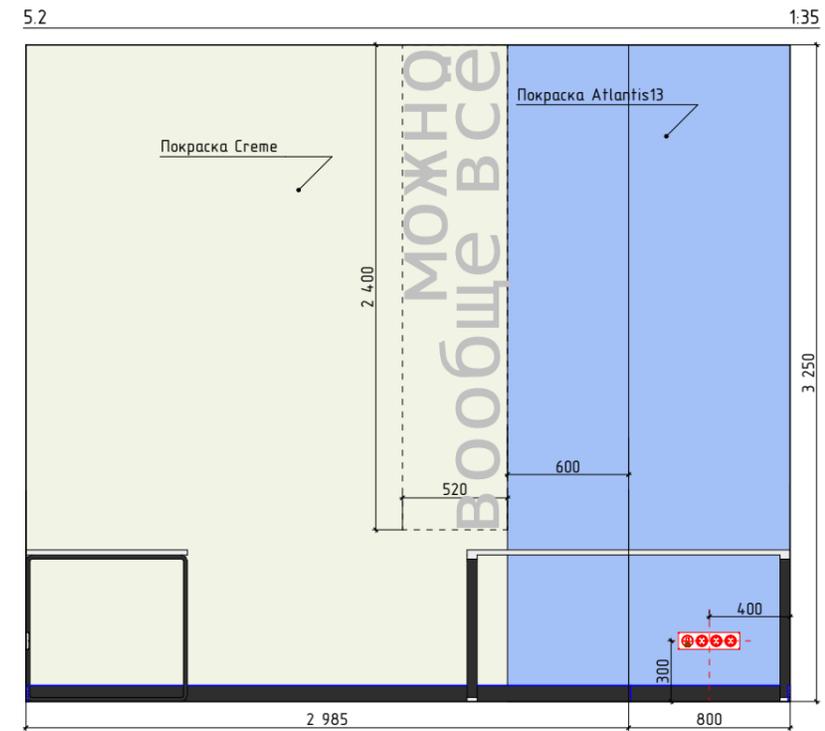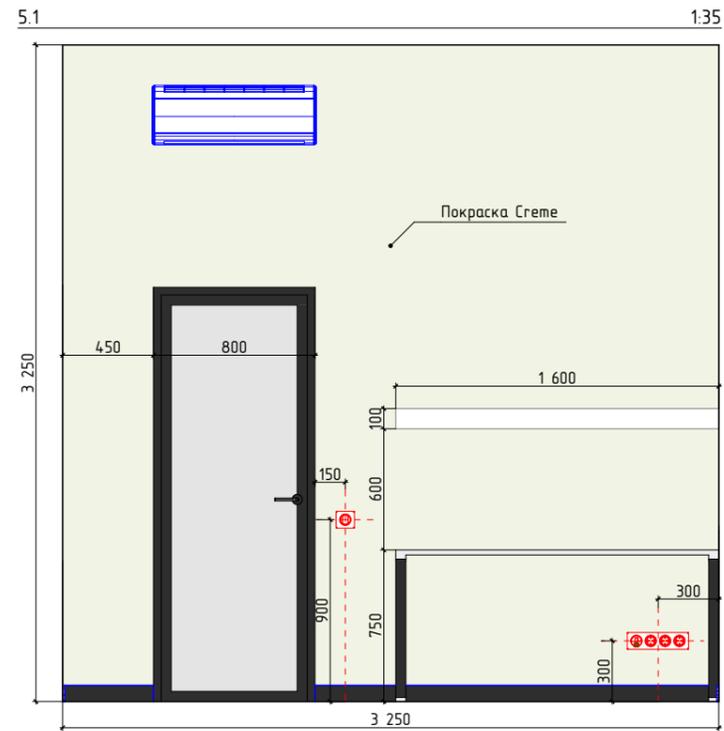

Смотреть совместно с планом разверток/отделки стен







должность	фамилия	подп.	дата	Дизайн-проект по оформлению офиса		
Дизайнер	Болгова Н.			Стадия	Лист	Листов
Визуализатор					37	45
				Развертки,помещение №5 М1:35		
заказчик						



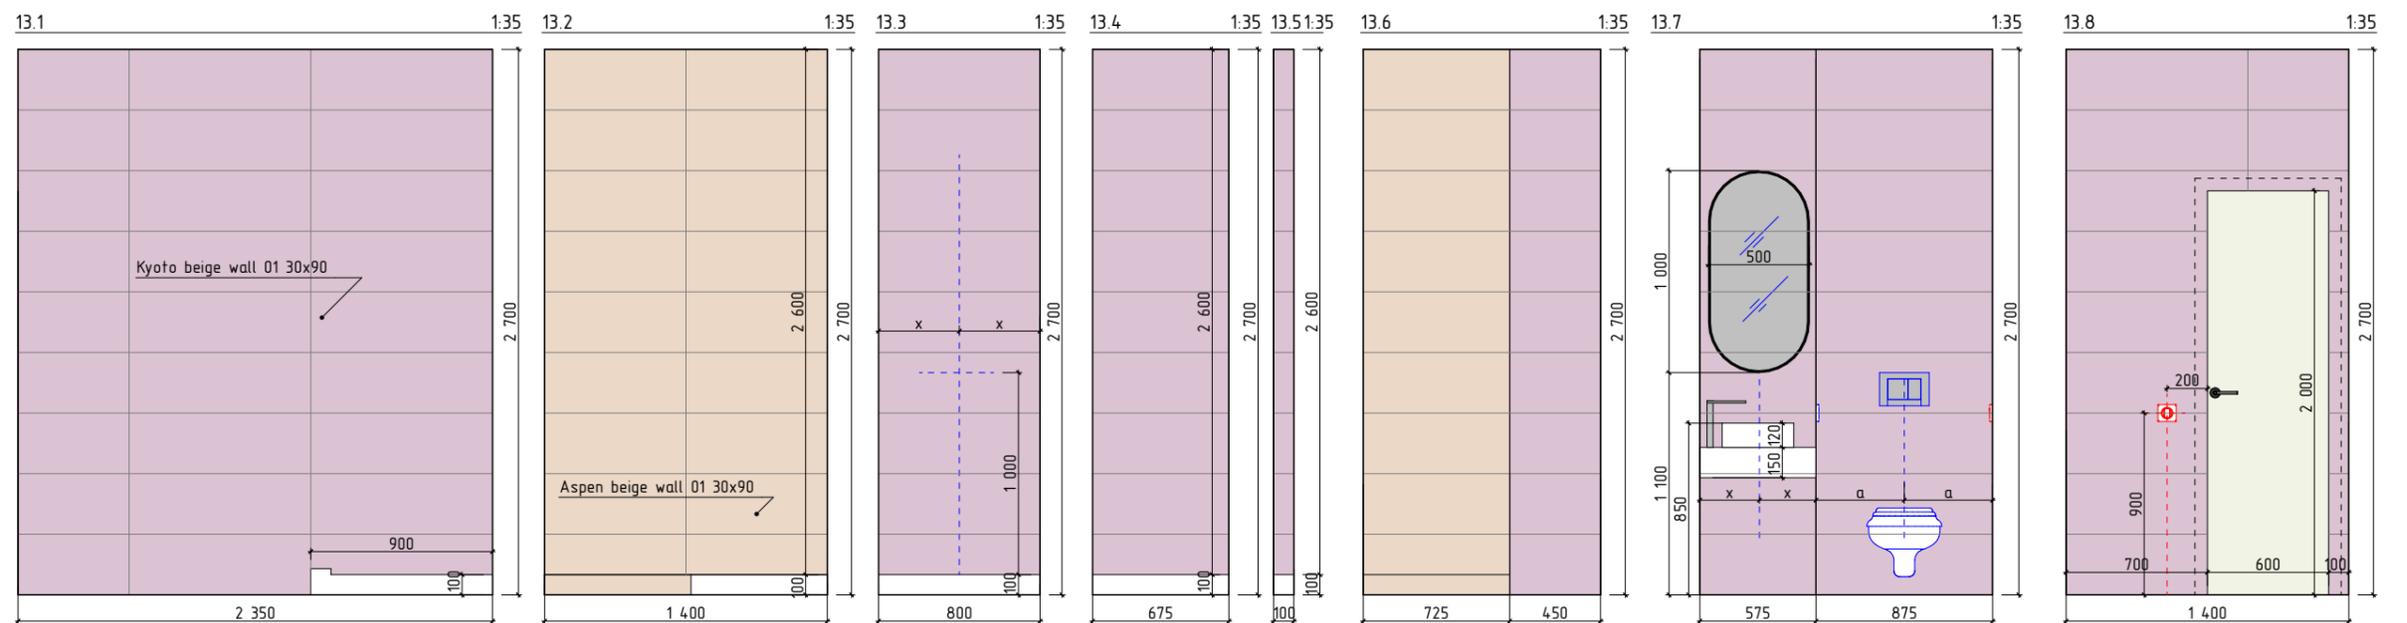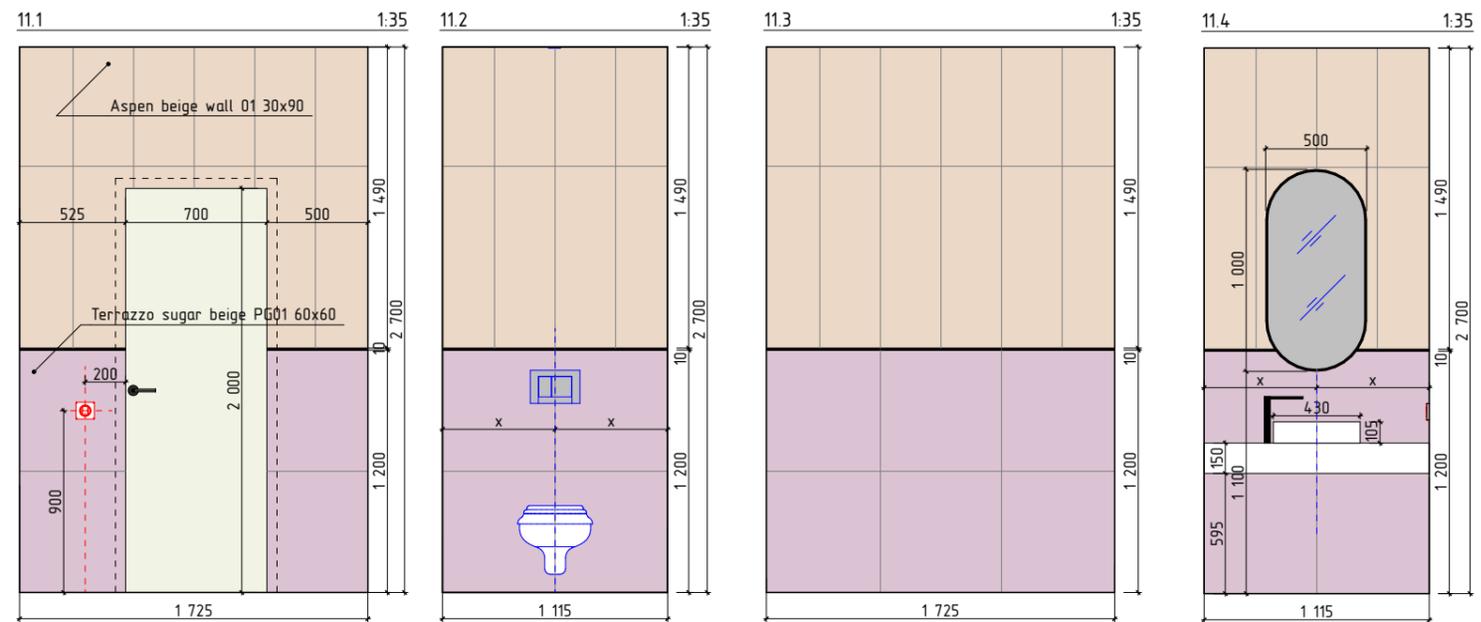





Смотреть совместно с планом разверток/отделки стен

должность	фамилия	подп.	дата	Дизайн-проект по оформлению офиса		
Дизайнер	Болгова Н.			Стадия	Лист	Листов
Визуализатор						
				Развертки,помещение №11, №13 М1:35		
заказчик						

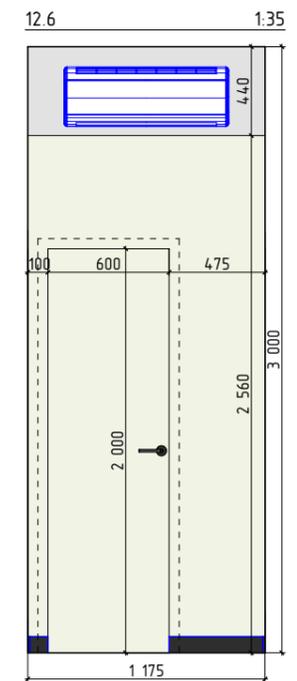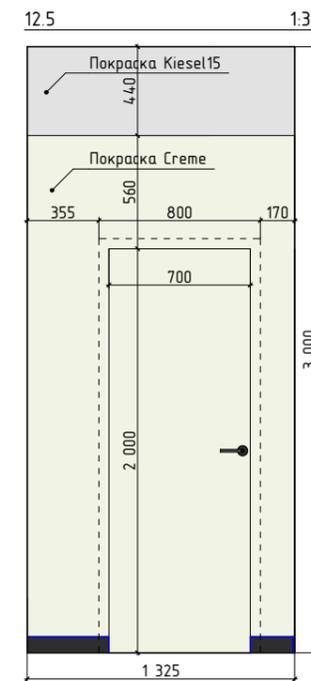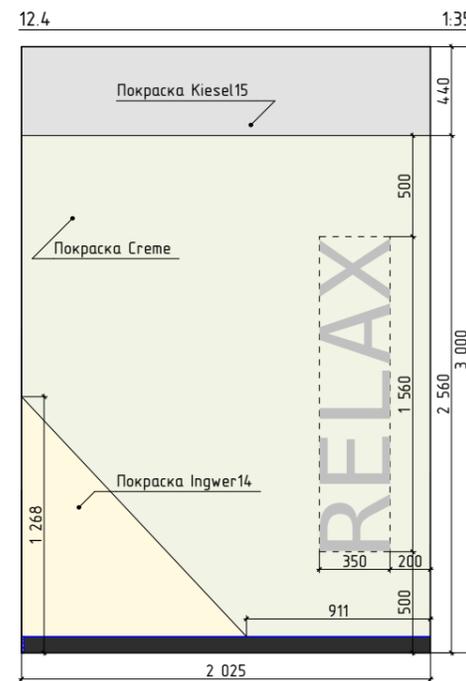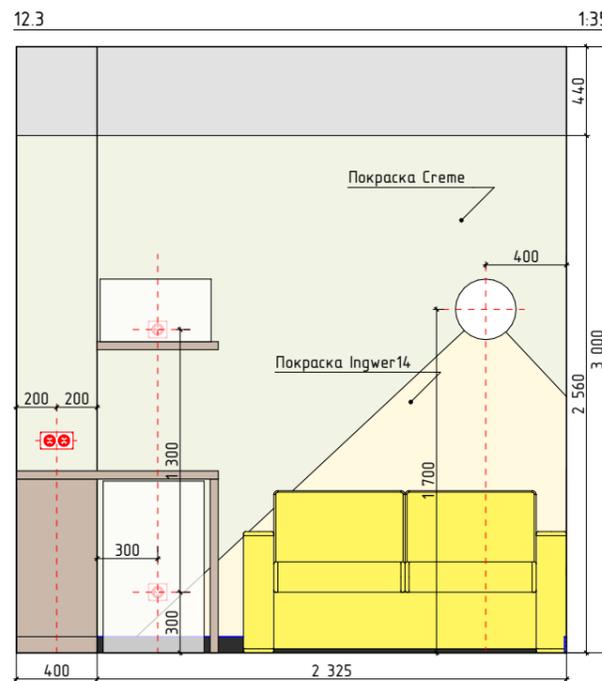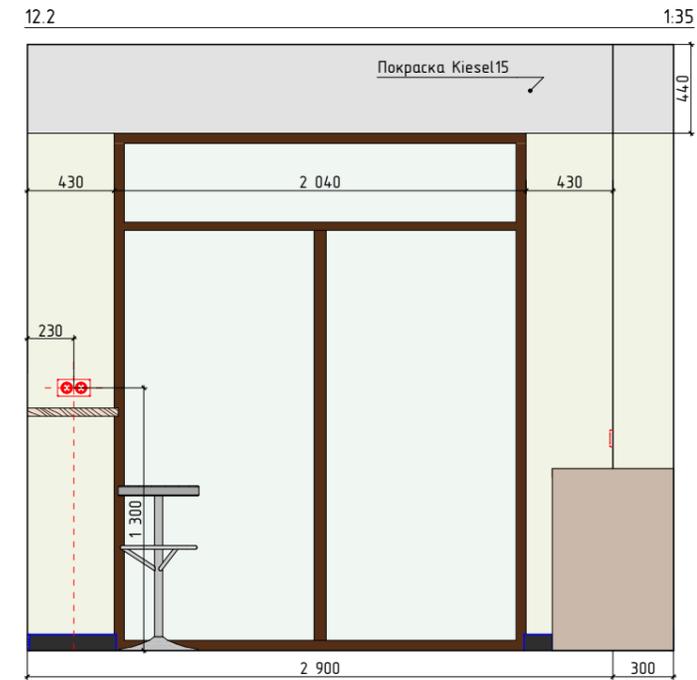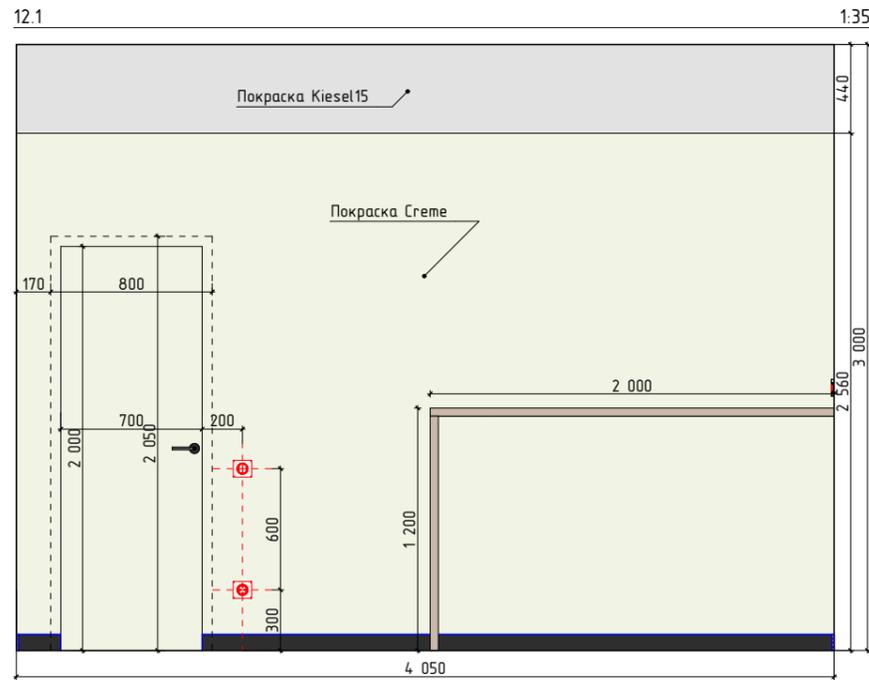





Смотреть совместно с планом разверток/отделки стен

должность	фамилия	подп.	дата	Дизайн-проект по оформлению офиса		
Дизайнер	Болгова Н.			Стадия	Лист	Листов
Визуализатор						
заказчик				Развертки,помещение №12 М1:35		

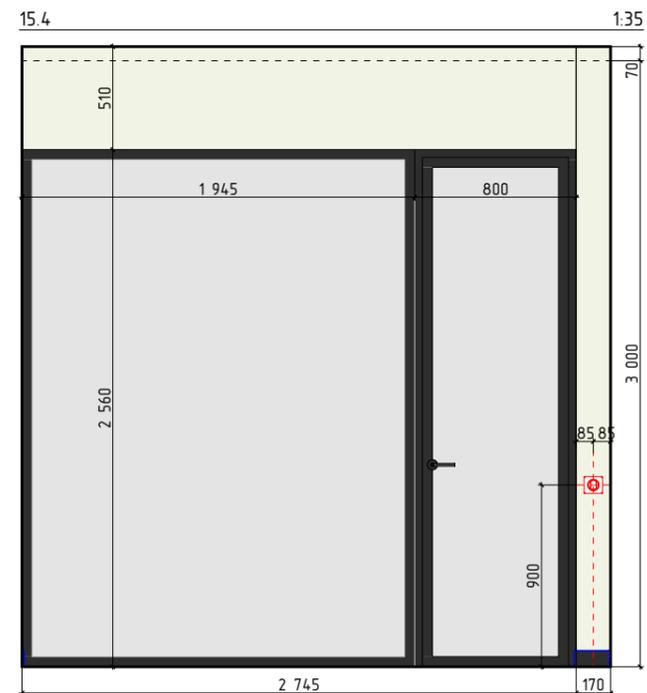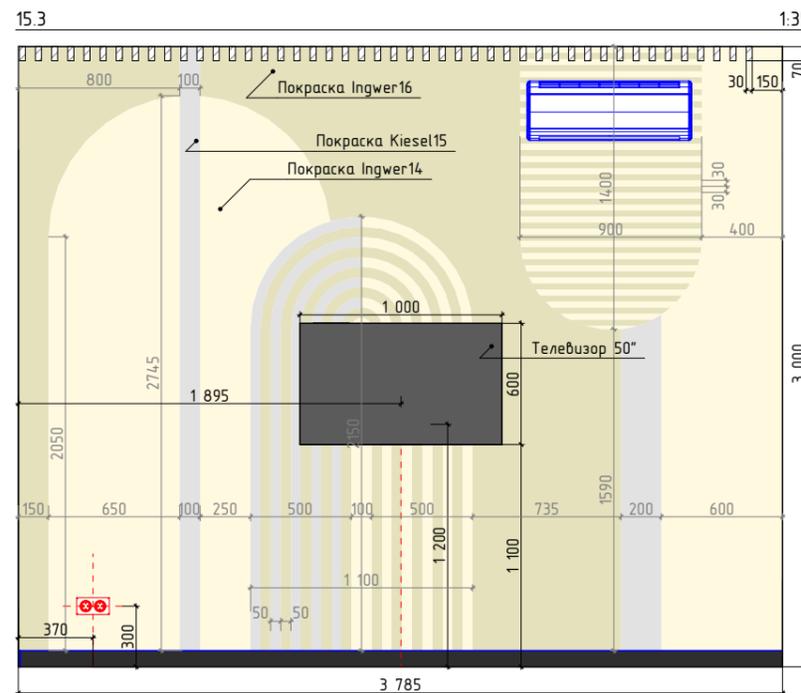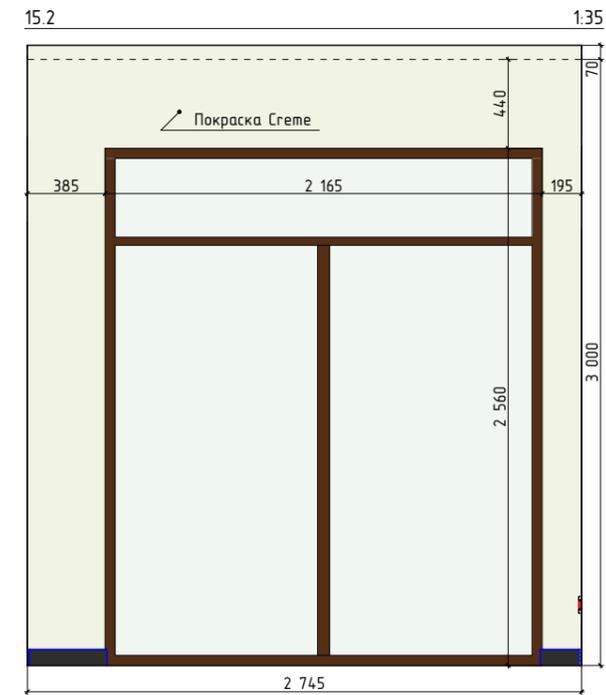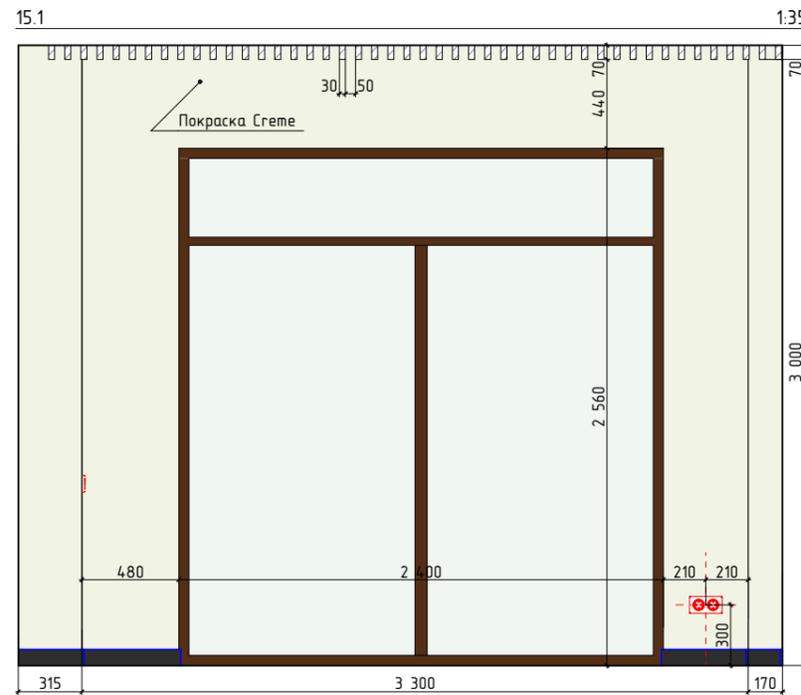





Смотреть совместно с планом разверток/отделки стен

должность	фамилия	подп.	дата	Дизайн-проект по оформлению офиса		
Дизайнер	Болгова Н.			Стадия	Лист	Листов
Визуализатор						
				Развертки,помещение №15 М1:35		
заказчик						

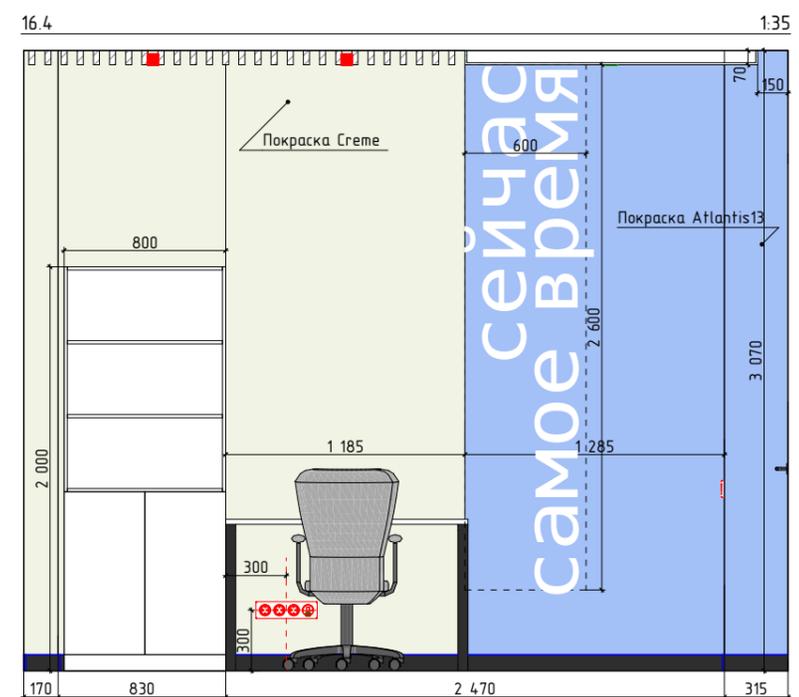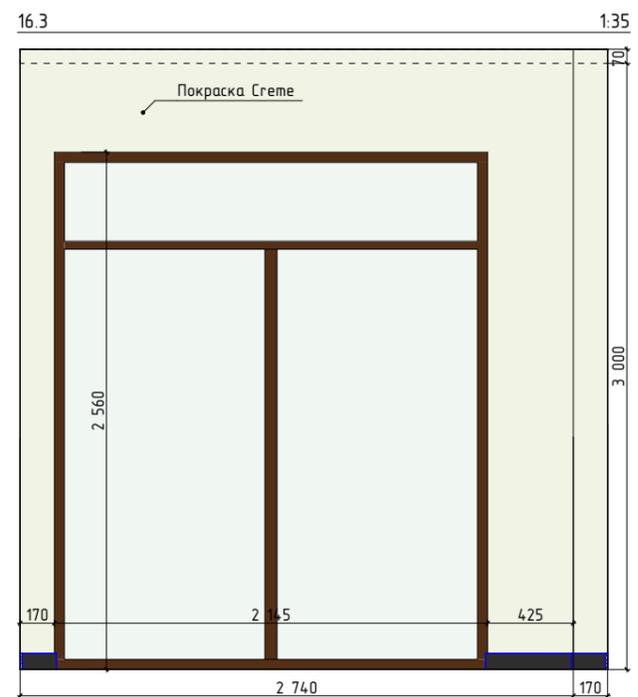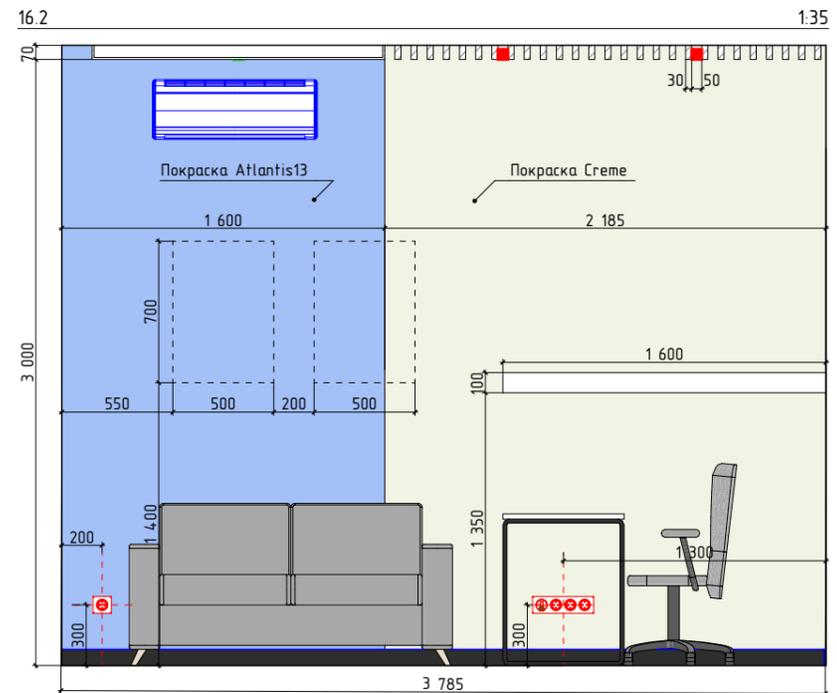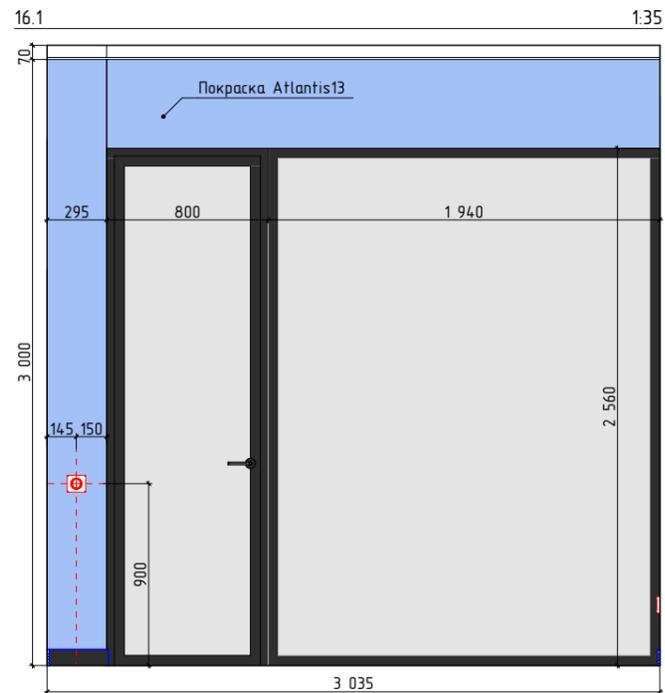





Смотреть совместно с планом разверток/отделки стен

должность	фамилия	подп.	дата	Дизайн-проект по оформлению офиса		
Дизайнер	Болгова Н.			Стадия	Лист	Листов
Визуализатор					42	45
				Развертки,помещение №16 М1:35		
заказчик						

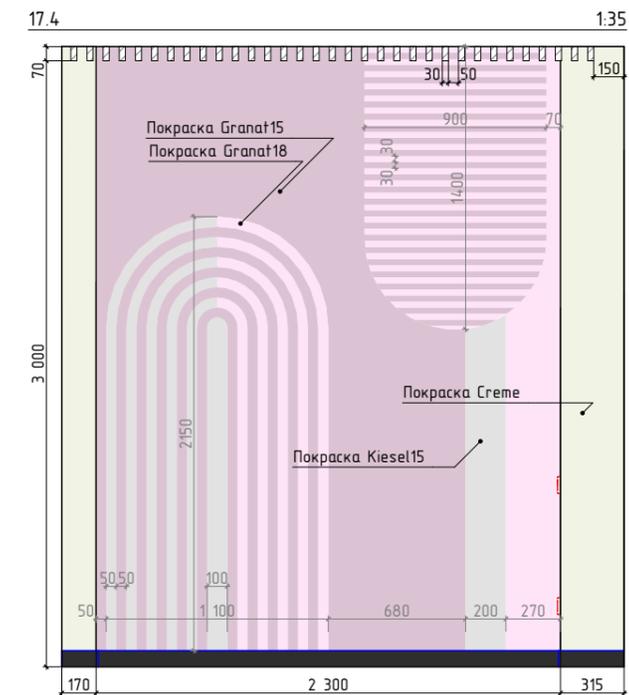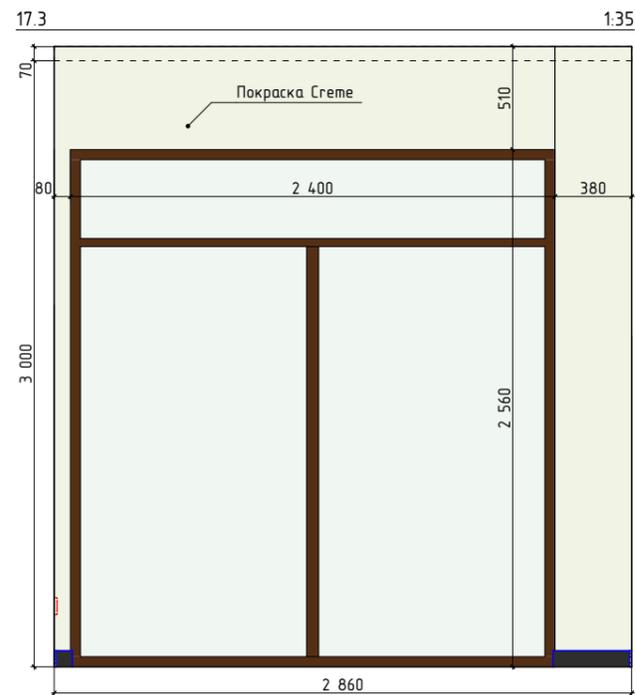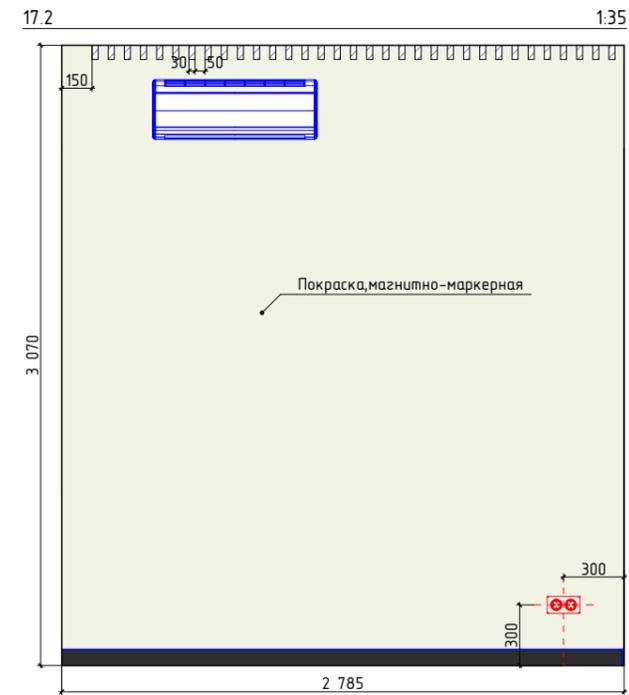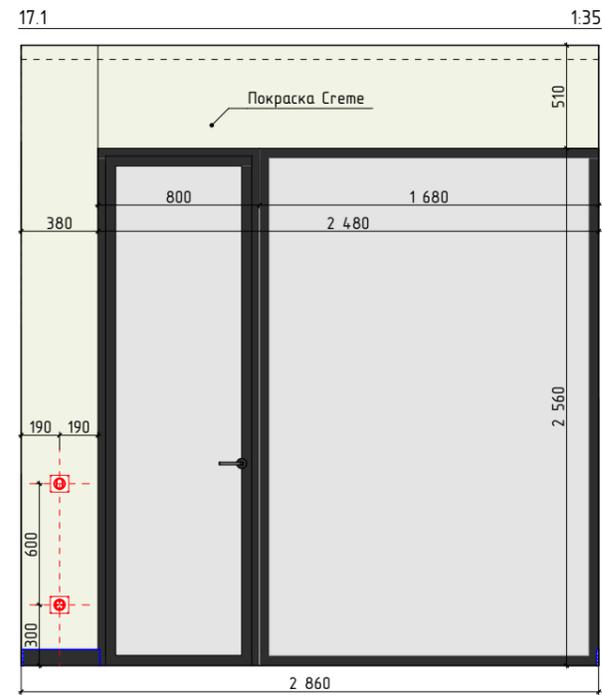


Смотреть совместно с планом разверток/отделки стен

должность	фамилия	подп.	дата	Дизайн-проект по оформлению офиса		
Дизайнер	Болгова Н.			Стадия	Лист	Листов
Визуализатор					43	45
				Развертки, помещение №17 М1:35		
заказчик						

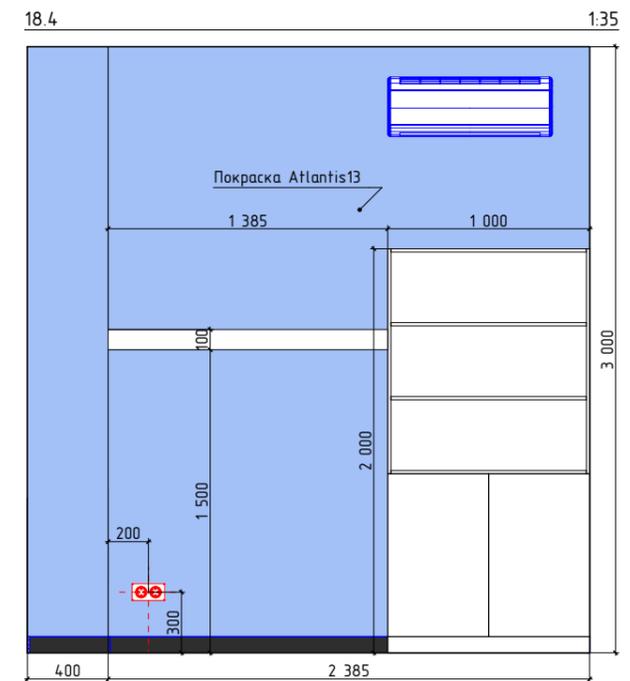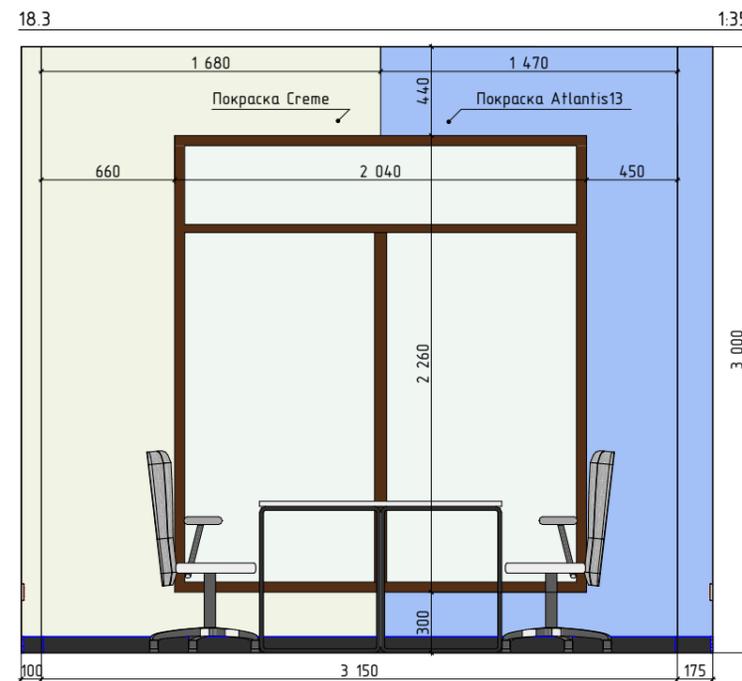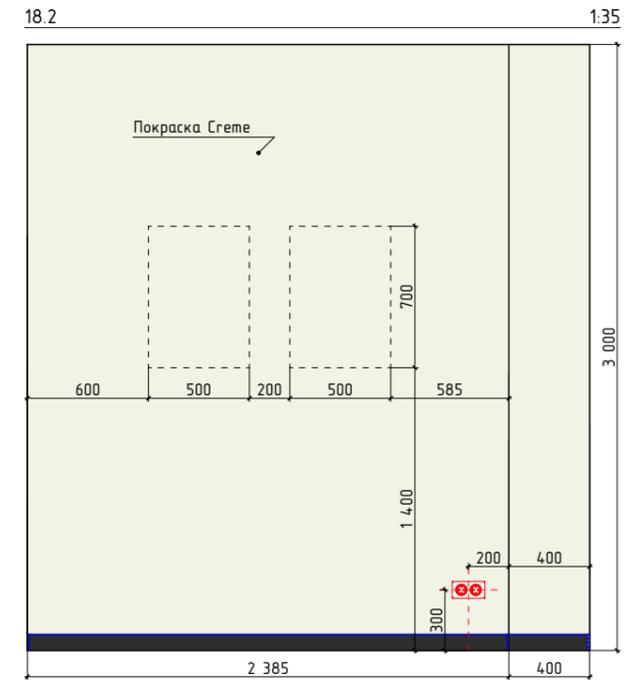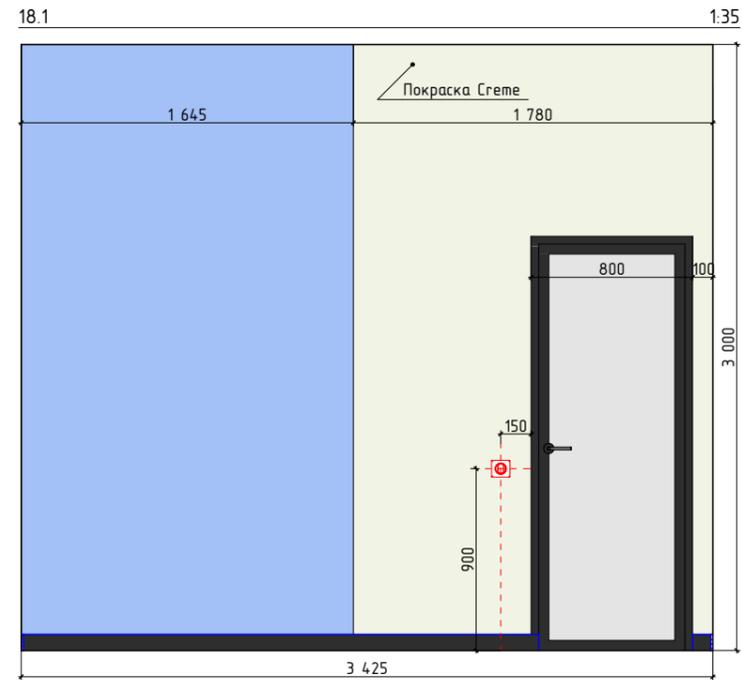

Смотреть совместно с планом разверток/отделки стен

должность	фамилия	подп.	дата	Дизайн-проект по оформлению офиса		
Дизайнер	Болгова Н.					
Визуализатор				Стадия	Лист	Листов
					44	45
				Развертки,помещение №18 М1:35		
заказчик						

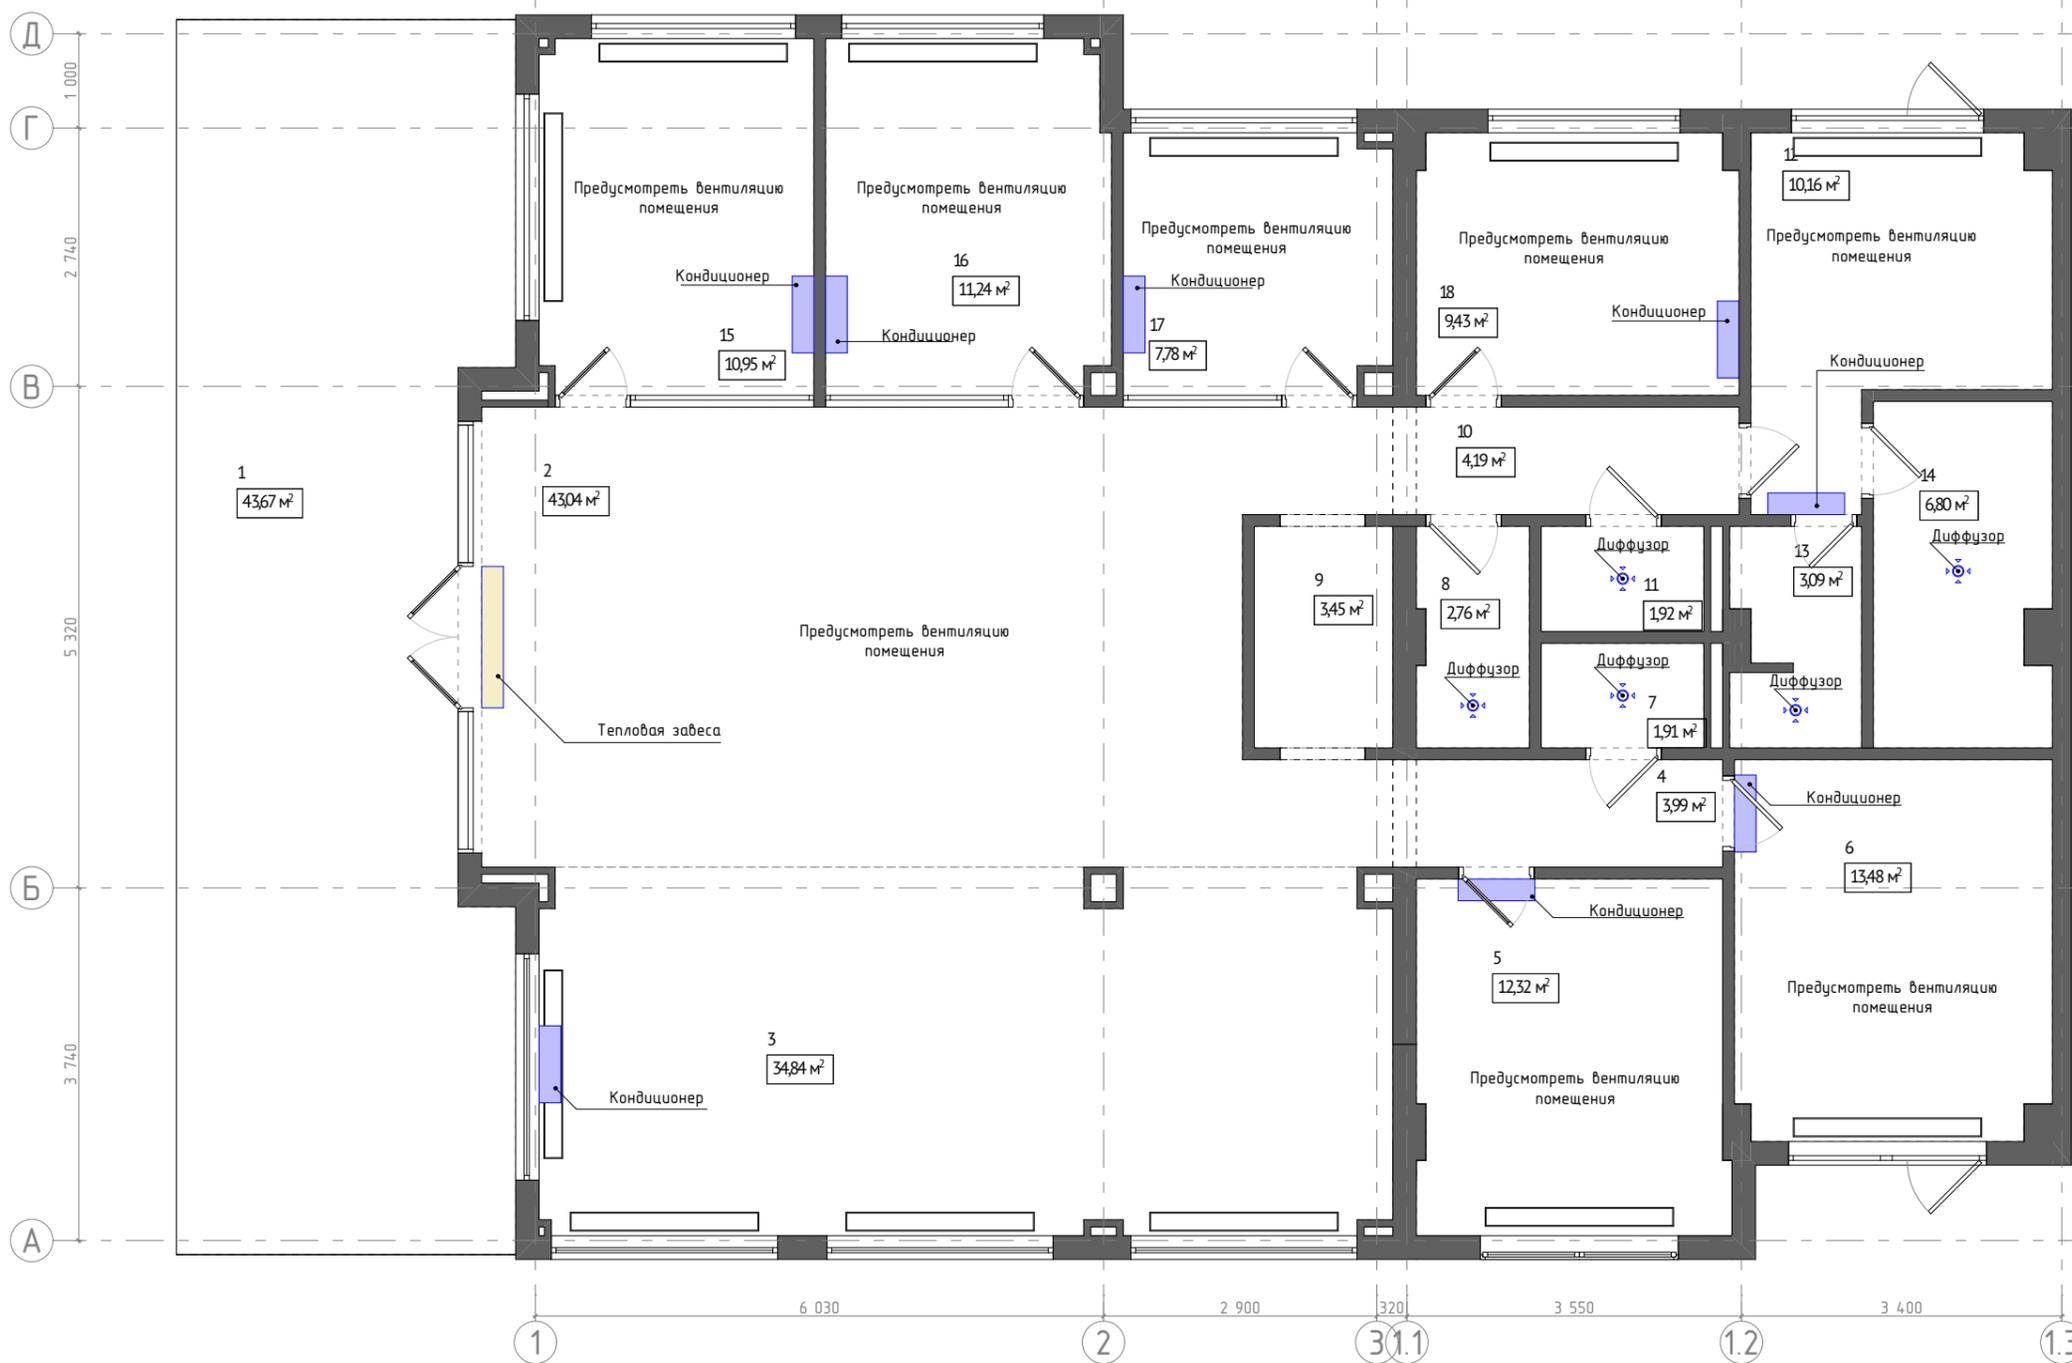

Примечания:  
 -Расположение конвекторов отопления, кондиционеров и диффузоров вентиляции носят рекомендательный характер, необходимо выполнить проект ОВиК

должность	фамилия	подп.	дата	Дизайн-проект по оформлению офиса		
Дизайнер	Болгова Н.			Стадия	Лист	Листов
Визуализатор						
заказчик				Задание на ОВиК М1:75		