



Общество с ограниченной ответственностью «РКС-Проект»

Юридический адрес: 127015 г.Москва, вн. Тер. г.Муниципальный округ Бутырский, ул.Большая Новодмитровская, д.23, стр.2. помещ. 2/2

Почтовый адрес: 414000 г.Астрахань, ул.Адмиралтейская д.46 строение 2

ИНН 9715474005

КПП 771501001

ОГРН 1247700136078

Свидетельство СРО-П-122-25012010

Заказчик ООО «РКС-Москва»

«Здание краткосрочного пребывания гостиничного типа, планируемое к строительству на земельном участке с кадастровым номером 77:05:0002002:32, расположенном по адресу: г.Москва, ул.Автозаводская, вл.24, корп.1»

Рабочая документация

Система охранного телевидения

Система контроля и управления доступом

003-AVT-P-COT, СКУД



2024



Общество с ограниченной ответственностью «РКС-Проект»

Юридический адрес: 127015 г.Москва, вн. Тер. г.Муниципальный
округ Бутырский, ул.Большая Новодмитровская,
д.23. стр.2. помещ. 2/2

Почтовый адрес: 414000 г.Астрахань, ул.Адмиралтейская д.46
строение 2

ИНН 9715474005

КПП 771501001

ОГРН 1247700136078

Свидетельство СРО-П-122-25012010

Заказчик ООО «РКС-Москва»

**«Здание краткосрочного пребывания гостиничного типа,
планируемое к строительству на земельном участке с
кадастровым номером 77:05:0002002:32, расположенном по
адресу: г.Москва, ул.Автозаводская, вл.24, корп.1»**

Рабочая документация

Система охранного телевидения

Система контроля и управления доступом

003-AVT-P-COT, СКУД

Директор по проектированию

Лебедев О.А.

Главный инженер проекта

Лебедев А.Н.

				Ведомость рабочих чертежей основного комплекта					
				Лист	Наименование	Примечание			
Согласовано	Гл. спец.					2	Общие данные.	3 листа	
						3	Секции 1–3. Видеонаблюдение. Структурная схема.		
						4	Секции 4–5. Видеонаблюдение. Структурная схема.		
						5	Секции 6–7. Видеонаблюдение. Структурная схема.		
						6	Секция 1. Домофония. СКУД. Автовызов лифтов. Структурная схема.		
						7	Секция 2. Домофония. СКУД. Автовызов лифтов. Структурная схема.		
						8	Секция 3. Домофония. СКУД. Автовызов лифтов. Структурная схема.		
						9	Секция 4. Домофония. СКУД. Автовызов лифтов. Структурная схема.		
						10	Секция 5. Домофония. СКУД. Автовызов лифтов. Структурная схема.		
						11	Секция 6. Домофония. СКУД. Автовызов лифтов. Структурная схема.		
						12	Секция 7. Домофония. СКУД. Автовызов лифтов. Структурная схема.		
						13	Управление воротами и шлагбаумами. Структурная схема.		
						14	Видеонаблюдение. План –2 этажа.		
						15	Видеонаблюдение. План –1 этажа.		
						16	Домофония. СКУД. Автовызов лифта. Авто–СКУД. План –2 этажа.		
						17	Домофония. СКУД. Автовызов лифта. План –1 этажа.		
						Взам. инв. Н			
	19	Секция 1. План 2–3 этажей.							
	20	Секция 1. План 4–8 этажей.							
	21	Секция 1. План 9–16 этажей.							
	22	Секция 2. План 2–3 этажей.							
	23	Секция 2. План 4–8 этажей.							
	24	Секция 2. План 9–16 этажей.							
	25	Секция 3. План 2–3 этажей.							
	26	Секция 3. План 4 этажа.							
	27	Секция 3. План 5–8 этажей.							
	28	Секция 3. План 9–16 этажей.							
	29	Секция 4. План 2–3 этажей.							
	30	Секция 4. План 4 этажа.							
	31	Секция 4. План 5–16 этажей.							
	32	Секция 5. План 2–3 этажей.							
	33	Секция 5. План 4 этажа.							
	34	Секция 5. План 5–16 этажей.							
	Инв. Н подл.								

Ведомость рабочих чертежей основного комплекта		
Лист	Наименование	Примечание
35	Секция 6. План 2–3 этажей.	
36	Секция 6. План 4 этажа.	
37	Секция 6. План 5–10 этажей.	
38	Секция 7. План 2–3 этажей.	
39	Секция 7. План 4–6 этажей.	
40	Секция 7. План 7 этажа.	
41	Секция 7. План 8 этажа.	
42	Секция 7. План 9 этажа.	
43	Секция 7. План 10 этажа.	
44	Секции 6–7. План 11 этажа.	
45	Секции 6–7. План 12 этажа.	
46	Секции 6–7. План 13 этажа.	
47	Секции 6–7. План 14 этажа.	
48	Секция 6. План 15 этажа.	
49	Секция 6. План 16 этажа.	
50	Типовая схема автоматизации двухстворчатых распашных ворот.	
51	Схема размещения оборудования в шкафу ШДФ–1.	
52	Схема размещения оборудования в шкафу ШДФ–2.	
53	Схема размещения оборудования в шкафах ШДФ–3, ШДФ–6, ШДФ–7.	
54	Схема размещения оборудования в шкафу ШДФ–4.	
55	Схема размещения оборудования в шкафу ШДФ–5.	
56	Схема размещения оборудования в шкафах ТКШ–1, ТКШ–3, ТКШ–6, ТКШ–7.	
57	Схема размещения оборудования в шкафу ТКШ–2.	
58	Схема размещения оборудования в шкафу ТКШ–5.	
59	Расчет видеоархива	
60	Расчет мощности потребления оборудования систем ДФ–СКУД	
61	Расчет времени автономной работы систем ДФ–СКУД для секций 4, 5	
62	Расчет времени автономной работы систем ДФ–СКУД для секций 1–3, 6, 7	

						003-AVT-P-COT,СКУД			
						Здание краткосрочного пребывания гостиничного типа,планируемое кстроительству на земельном участке с кадастровым номером : 77:05:0002002:32 поадресу г.Москва ,ул Автозаводская, вл 24,корп 1			
Изм.	Кол.уч.	Лист	№ док.	Подпись	Дата		Стадия	Лист	Листов
Разраб.	Коломейцев								
Проверил	Лебедев А.Н.								
							Р	1	62
Н.Контр	Лебедев О.А.					Общие данные	ООО “РКС-ПРОЕКТ”		
ГИП	Лебедев А.Н.								

Взам. инв. N	
Подл. и дата	
Инв. N подл.	

Ведомость ссылочных и прилагаемых документов		
Обозначение	Наименование	Примечание
	Ссылочные документы	
ВСН 60–89	Устройства связи, сигнализации и диспетчеризации инженерного	
	оборудования жилых и общественных зданий. Нормы проектирования.	
СП 54.13330.2016	Здания жилые многоквартирные. Правила проектирования.	
ГОСТ Р 53780–2010	Лифты. Общие требования безопасности к устройству и установке.	
ГОСТ 53246–2008	Системы кабельные структурированные. Проектирование основных	
	узлов системы. Общие требования.	
ГОСТ 51241–2008	Средства и системы контроля и управления доступом.	
	Классификация. Общие технические требования. Методы испытаний.	
ГОСТ 31565–2012	Кабельные изделия. Требования пожарной безопасности.	
ПУЭ 7 изд.	Правила устройства электроустановок.	
	Прилагаемые документы	
18–03/25–ИНС–СС.СО	Спецификация оборудования, изделий и материалов.	11 листов

Общие данные

Настоящий раздел рабочей документации выполнен с учетом требований действующих нормативных документов по организации внутридомовых сетей связи на объекте: “Здание краткосрочного пребывания гостиничного типа, планируемое к строительству на земельном участке с кадастровым номером 77:05:0002002:32, расположенном по адресу: г. Москва, ул. Автозаводская, вл.24, корп.1”.

Проект отвечает требованиям Федерального закона от 30 декабря 2009 г. № 384–ФЗ “Технический регламент о безопасности зданий и сооружений”, Федерального закона от 22 июля 2008 г. № 123–ФЗ “Технический регламент о требованиях пожарной безопасности”.

Данным разделом проекта предусматривается оснащение объекта системами:

- домофонной связи и контроля доступа (ДФ иСКУД);
- Авто–СКУД (автоматический проезд в паркинг и на придомовую территорию);
- автовызов лифтов;
- видеонаблюдения (СОТ).

Рабочая документация выполняется на основании технического задания на проектирование, проектной документации и в соответствии с требованиями пожарных, строительных, санитарных и других норм и правил, действующих на территории Российской Федерации.

Система видеонаблюдения (СОТ)

Система видеонаблюдения предназначена для осуществления круглосуточного контроля, фиксации и хранения видеоданных, поступающих с камер, установленных на объекте. Система позволяет просматривать в режиме реального времени, находить нужный временной отрезок видеоархива и экспортировать данные в управляющую компанию.

Зоны системы видеонаблюдения:

- внешний периметр;
- МОП 1–го этажа;
- лифтовые кабины;
- лифтовые холлы на этажах;
- лифтовые холлы на –1 и –2 этажах;
- технические помещения на –1 и –2 этажах;
- проезды автомобилей в паркинге.

Система видеонаблюдения строится на базе IP технологии и состоит из следующих устройств:

- корпусные IP–видеокамеры;
- купольные IP–видеокамеры;
- коммутаторы PoE;
- IP–видеосерверы;
- АРМ (персональный компьютер) на посту охраны.

Питание видеокамер осуществляется по кабелю Ethernet (технология PoE).

Согласно стандарту Ethernet – для кабеля категории 5е – максимальная длина сегмента кабеля составляет 100 метров. Для подключения видеокамер, длина кабельной линии до которых превышает 100м, применяются POE–удлинители (включаются в разрыв в середине линии). Коммутацию видеокамер в локальную сеть, а также питание по технологии PoE, обеспечивают коммутаторы системы видеонаблюдения. Коммутаторы СОТ и IP–видеосерверы устанавливаются в шкафах ТКШ в технических помещениях подвала (узлы связи, электрощитовые).

Подключение видеокамер в лифтовой кабине осуществляется при помощи комплекта беспроводных точек доступа. Для этого внизу лифтовой шахты устанавливается один блок беспроводной точки, который по PoE подключается к коммутатору в шкафу ТКШ, другой блок устанавливается снизу или сбоку лифтовой кабины и к нему подключается видеокамера.

Проектом предусмотрен АРМ видеонаблюдения (персональный компьютер) с предустановленными операционной системой и ПО видеонаблюдения (просмотр онлайн и архивов записей видеокамер). АРМ с двумя мониторами размещается на посту охраны. Объем дискового пространства архива позволяет обеспечивать хранение видеозаписей в течение 30 суток (расчет видеоархива прилагается).

Примерная высота установки наружных камер составляет 4 м от уровня земли.

Передача данных выполняется кабелями UTP cat.5е 4х2х0,5. Кабельные линии обеспечивают соединения составных частей системы, передачу между ними информации и подачу питания к аппаратуре.

Домофонная связь и контроль доступа (ДФ иСКУД)

ДФ иСКУД предназначены для постоянного контроля, предоставления или ограничения доступа во внутренние помещения объекта посредством индивидуальных бесконтактных карт стандарта Mifare с заранее запрограммированными правами и приоритетами.

Проектом предусмотрена блокировка следующих точек прохода:

- входы в подъезды 1 этаж;
- входы в подвал 1 этаж;
- входы на лестничную клетку 1 этаж;
- помещения хранения багажа 1 этаж;
- выходы к тех. помещениям на –1 этаже;
- выходы паркинг на –2 этажах;
- проходы в коридоры кладовых на –2 этаже;
- вход в помещения управляющей компании;
- проход на внутридомовую территорию (калитки).

Управление системойСКУД, настройка и конфигурирование параметров, а также внесение абонентов в базу данных осуществляется удаленно по сети Ethernet обслуживающей организацией.

Данным разделом предусмотрены серверы ДФ иСКУД с необходимым ПО, а также АРМ ДФ–СКУД (персональный компьютер), размещаемый на посту охраны. Также на посту охраны и на ресепшне устанавливаются мониторы консьержа для мониторинга состояния и управления системой ДФ.

Главное оборудование системы размещается в технических помещениях подвала (узлы связи, электрощитовые). Электропитание оборудования системы обеспечивается от шкафов ШДФ.

Входы в подъезды и лифтовые холлы на –2 этаже оборудуются вызывными панелями со встроенными считывателями карт доступа, кнопками выхода и электромагнитными замками.

Вход на придомовую территорию (калитки) оборудуются вызывными панелями на вход и выход и электромагнитными замками.

Остальные точки прохода оборудованы считывателями карт доступа, кнопками выхода и электромагнитными замками.

Контроллеры доступа и вызывные панели подключаются к коммутаторам СС, размещенных в шкафах ТКШ в технических помещениях подвала (узлы связи, электрощитовые).

Абонентские устройства в прихожих квартир данным разделом не учтены. В прихожих квартир устанавливаются распределительные коробки для возможной установки абонентских устройств. Для этого жильцам необходимо обратиться в обслуживающую организацию или управляющую компанию.

						003-AVT-P-COT,СКУД	Лист
Изм.	Кол.уч.	Лист	N док.	Подп.	Дата		2.2

Инов. N подл.	Подл. и дата	Взам. инв. N

Вызывные панели домофона установить на высоте 1,5м от уровня чистого пола до глазка видеокамеры.
Считыватели СКУД и кнопки выхода установить на высоте 1м от уровня чистого пола до нижнего края прибора и 0,2м от дверного проема.
Данным разделом предусмотрено резервирование электропитания систем ДФ–СКУД в течение не менее 1 часа в случае отключения основного электропитания. Для этого в шкафах телекоммуникационных предусмотрены дополнительные ИБП с блоками АКБ.
По сигналу от пожарной сигнализации в случае пожара все входы разблокируются (релейные модули разблокировки предусмотреть в разделе АПС).
Места размещения оборудования и трассы прокладки кабелей уточнить по месту.
Передача данных в системе обеспечивается по кабелю UTP cat.5e 4x2x0,5, питание устройств – по кабелям ВВГнг–LS 3x2,5 и МКШнг(А)–LS 2x1,0 (либо аналоги).

Авто–СКУД автотранспорта

Авто–СКУД (автоматические ворота и шлагбаумы) обеспечивает контроль за въездом–выездом автотранспорта в паркинг.
Способы управления воротами и шлагбаумами в паркинг:
1. Авто–СКУД включает в себя блоки управления Авто–СКУД ESMART с RFID–считывателем и комплектом антенн. При приближении транспорта с установленной RFID–меткой к точке проезда на въезд или выезд ворота или шлагбаум автоматически открываются.
2. Открывание ворот и шлагбаумов из помещения поста охраны и с ресепшна при нажатии кнопки управления (посты управления).
3. Автоматическое открывание ворот и шлагбаумов по распознаванию номеров транспортных средств, занесенных в базу, с видеокамер на въезде и выезде в паркинг.
4. Открывание ворот и шлагбаумов по звонку на фиксированный телефонный номер.

Поставка и установка ворот данным разделом проектной документации не учтена. Предусмотрены установка 2х шлагбаумов на въезде в паркинг, прокладка кабельных линий, а также установка необходимого оборудования для функционирования системы.
На въезде и выезде из паркинга предусмотрены вызывные панели для связи с ресепшеном или постом охраны.
По сигналу от пожарной сигнализации в случае пожара ворота и шлагбаумы открываются (релейные модули разблокировки предусмотреть в разделе АПС).

Въезд на придомовую территорию

Данным разделом предусмотрена установка комплекта автоматических приводов ворот на въезде во двор. Открывание ворот осуществляется по звонку на фиксированный телефонный номер, либо вручную при нажатии кнопки управления на посту охраны и с ресепшна.
По сигналу от пожарной сигнализации в случае пожара ворота открываются (релейные модули разблокировки предусмотреть в разделе АПС).
Поставка и установка ворот данным разделом проектной документации не учтена.

Автовызов лифтов

Данным разделом рабочей документации предусмотрена система автовызова лифтов. Система основана на технологии BLE считывания данных.
В лифтовых холлах первых этажей устанавливаются BLE–считыватели. При входе в заданную зону жильца с запрограммированной меткой происходит автоматический вызов свободных лифтов на 1 этаж данной секции.

Прокладка кабельных линий

1. Кабельные линии по этажам прокладываются открыто в металлических кабельных лотках (прокладка кабельных лотков учтена разделом 003–AVT–P–СКК рабочей документации). Опуски в прихожих квартир до распределительных коробок осуществить открыто креплением к стене под штукатурку.
2. В прихожую каждой квартиры от этажного щита прокладываются кабель UTP 4x2x0,5 (домофон).
3. Кабельные линии по первому этажу прокладывать открыто по перекрытию в трубах ПВХ гофрированных.
4. Кабельные линии на –1 и –2 этажах прокладывать открыто в металлических кабельных лотках (прокладка кабельных лотков учтена разделом 003–AVT–P–СКК рабочей документации), ответвления отдельных линий и опуски – в трубах ПВХ жестких гладких креплением к стенам и перекрытию.
5. Кабельные линии по стоякам проложить в слаботочном отсеке этажных щитов открыто в металлических кабельных лотках (прокладка кабельных лотков учтена разделом 003–AVT–P–СКК рабочей документации).
6. Кабельные линии по фасаду здания прокладываются в трубах ПВХ гофрированных под облицовку фасада.
7. Кабельные линии до ворот на придомовую территорию и между элементами ворот и шлагбаумов прокладываются в трубах ПНД гофрированных двустенных в траншее.

При прокладке кабельных трасс и разделке проводов необходимо руководствоваться требованиями ПУЭ, РД 78.145–93 и настоящего проекта. После монтажа кабельных трасс все отверстия в стенах и перекрытиях заделываются огнестойкой пеной.
Нарезку кабелей производить после контрольного промера трасс прокладки с учетом запаса на разделку концов кабелей.

Электроснабжение и заземление

Электропитание систем предусмотрено от заprojektированной сети переменного тока напряжением 220 В и частотой 50 Гц от выделенного АВР. Рабочей документацией предусмотрена прокладка силовых линий от электрощитовых в помещения связи, где установлено проектируемое оборудование.
Заземление необходимо выполнить в соответствии с ПУЭ, СНиП 3.05.06–85, требованиями ГОСТ 12.1.030–81, технической документацией заводов–изготовителей.


Техника безопасности

В рабочей документации предусмотрена возможность безопасной эксплуатации сооружений связи и проведение технического обслуживания без влияния на безопасность работы систем. Безопасная эксплуатация систем достигается за счет использования рабочего и защитного заземления оборудования систем связи.
Минимальная периодичность осуществления проверок, осмотров и освидетельствований систем в процессе эксплуатации должна выполняться в соответствии с требованиями на применяемое оборудование.
Обслуживающему персоналу при монтаже и в процессе эксплуатации оборудования необходимо руководствоваться действующими “Правилами техники безопасности при эксплуатации установок потребителей напряжением до 1000 В” и “Правилами технической эксплуатации электроустановок потребителей”.
Монтаж приборов, а также профилактические работы и осмотры производить после отключения приборов от источников питания. Корпуса приборов необходимо заземлить.

						003–AVT–P–СОТ,СКУД	Лист
Изм.	Кол.уч.	Лист	N док.	Подп.	Дата		2.3

Согласовано			
Гл. спец.			

Инв. N подл.	Подл. и дата	Взам. инв. N

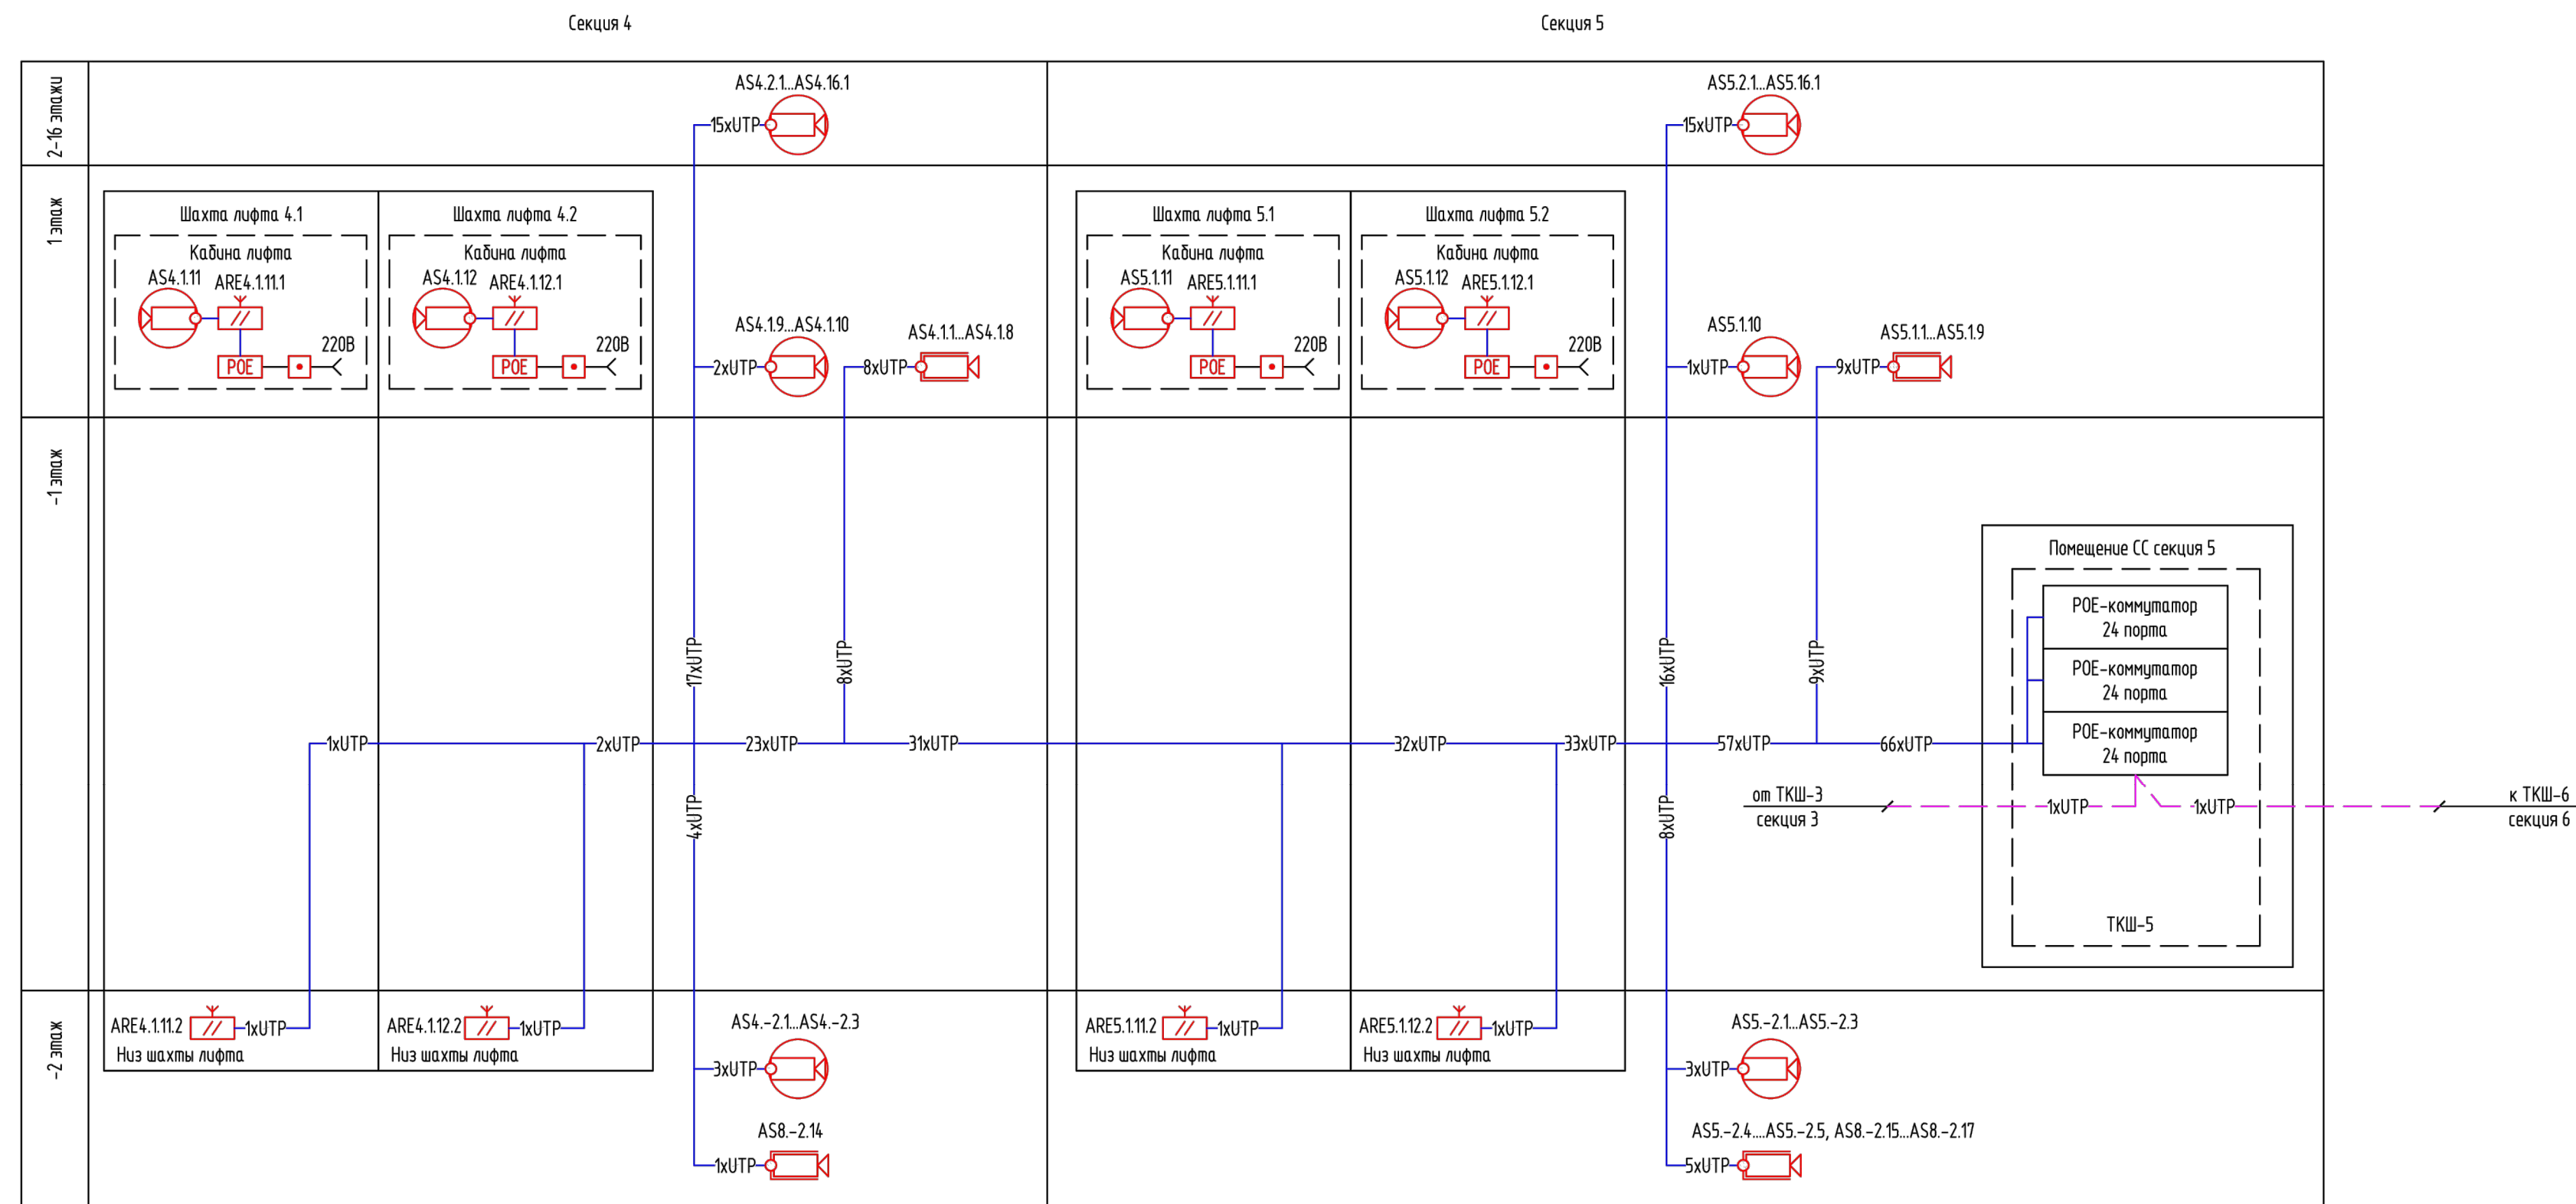

Условные обозначения


Условные обозначения

	AS	IP-видеокамера купольная			PoE-адаптер	
	AS	IP-видеокамера уличная			Разетка электрическая	
		Коробка установочная		UTP	Кабель UTP 4x2х0,5	
		Беспроводная точка доступа		220V	Кабель ВВГнг-LS 3х1,5	

						003-AVT-P-COT,СКУД
						Здание краткосрочного пребывания гостиничного типа,планируемое к строительству на земельном участке с кадастровым номером
Изм.	Кол.уч.	Лист	№ док.	Подпись	Дата:	77-05:0002002:32 по адресу г.Москва,ул Автозаводская,вл 24,корп 1
Разраб.	Коломейцев					Секции 4-5 Стадия Лист Листов
Проверил	Лебедев А.Н.					
Н.Контр	Лебедев О.А.					Видеонаблюдение. Структурная схема 000 "РКС-ПРОЕКТ"
ГИП	Лебедев А.Н.					


Согласовано

Изм. Кол.уч. Лист N док. Подпись Дата

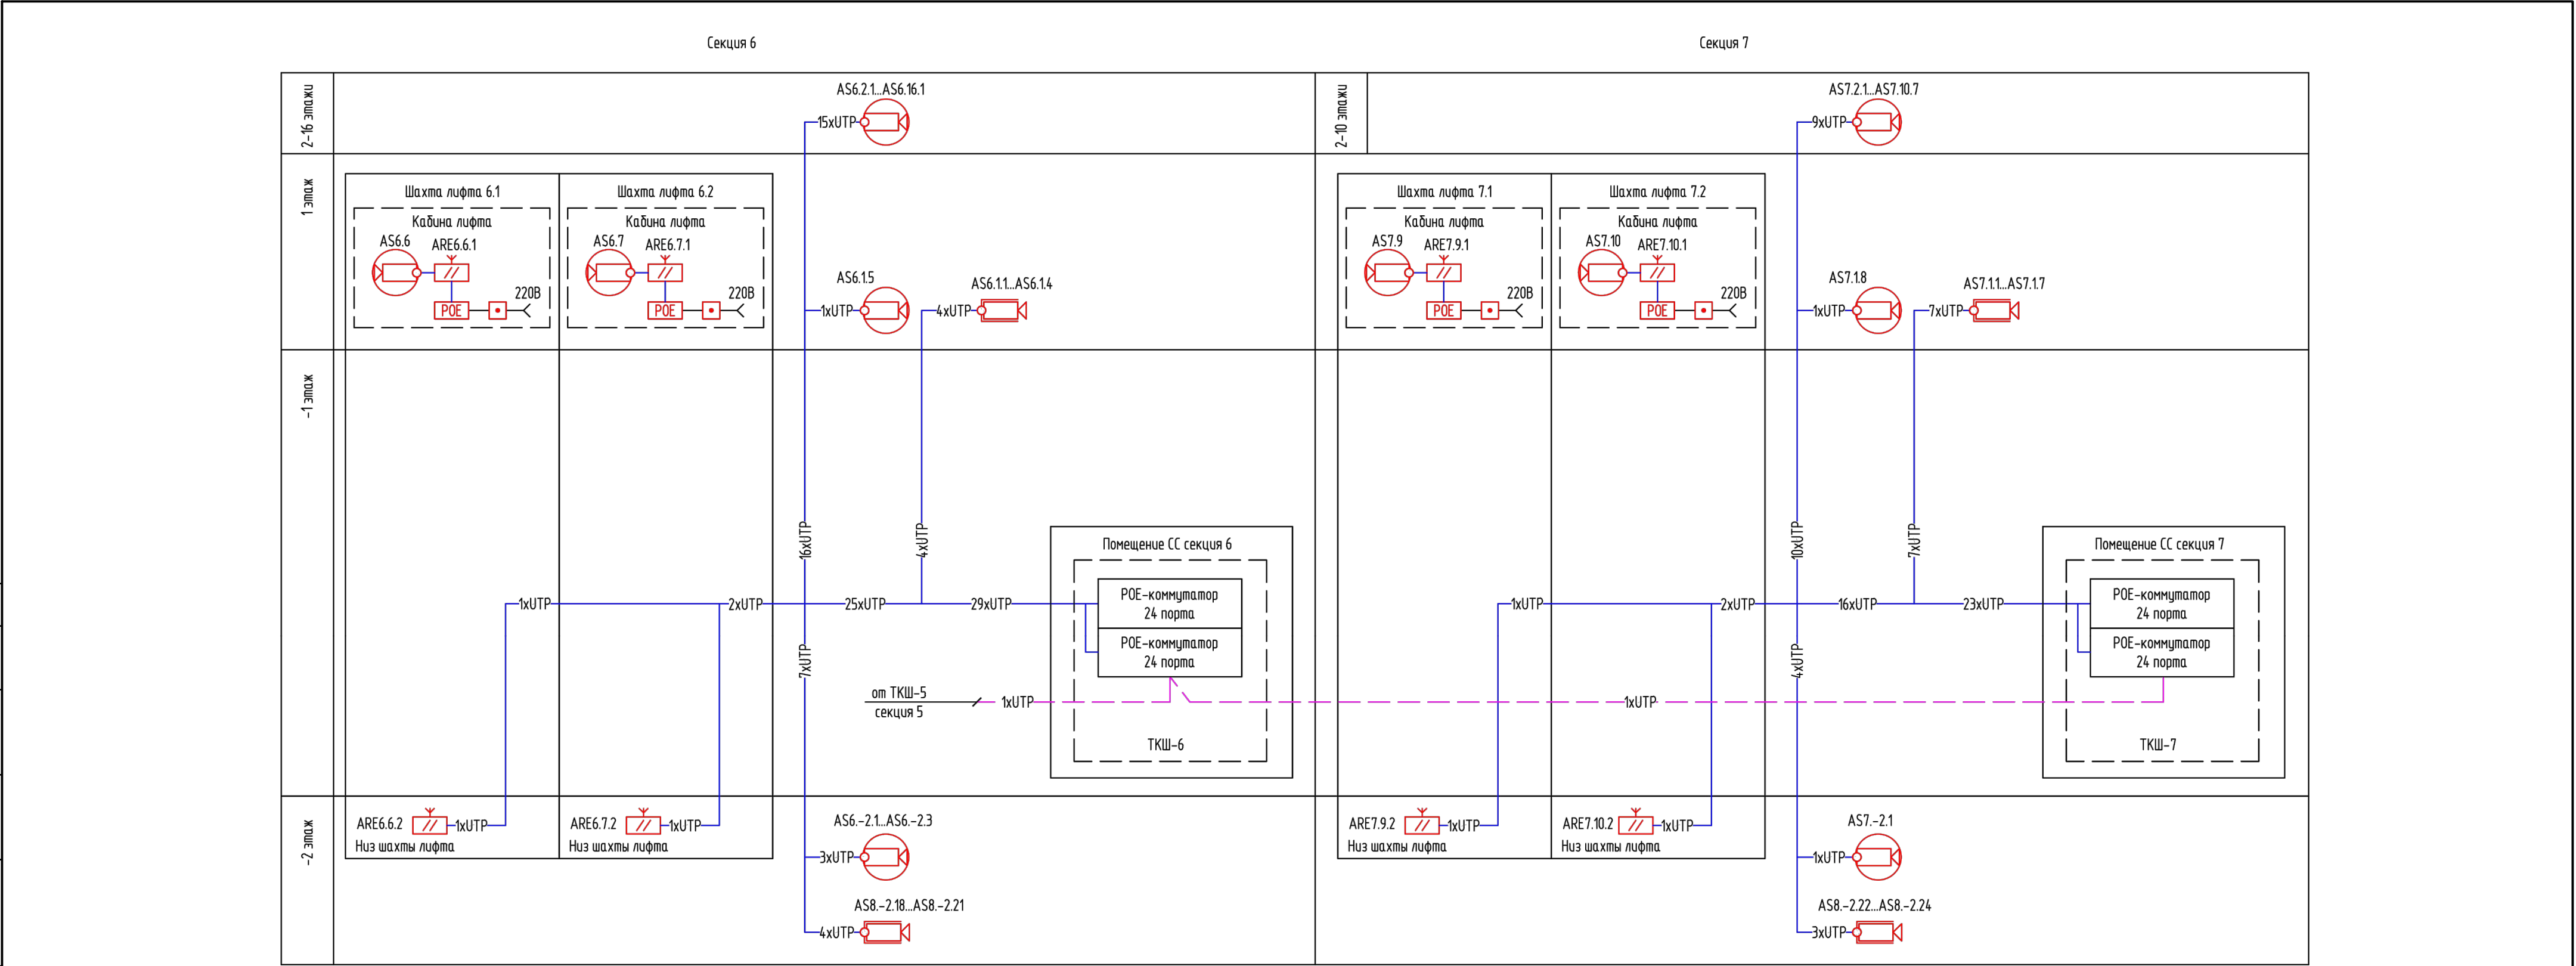


Условные обозначения			Условные обозначения		
	AS	IP-видеокамера купольная		POE	POE-адаптер
	AS	IP-видеокамера уличная			Розетка электрическая
		Коробка установочная		UTP	Кабель UTP 4x2x0,5
		Беспроводная точка доступа		220V	Кабель ВВГнг-LS 3x1,5


003-AVT-P-COT,СКУД						
Здание краткосрочного пребывания гостиничного типа,планируемое кстроительству на земельном участке с кадастровым номером 77:05:0002002:32 поадресу г.Москва,ул Автозаводская, вл 24,корп 1						
Изм.	Кол.уч.	Лист	N док.	Подпись	Дата	
Разраб.	Коломейцев					
Проверил	Лебедев А.Н.					
Секции 6-7						Стадия
						Р
						Лист
						5
						Листов
						62
Видеонаблюдение. Структурная схема						000 "РКС-ПРОЕКТ"
Н.Контр	Лебедев О.А.					
ГИП	Лебедев А.Н.					

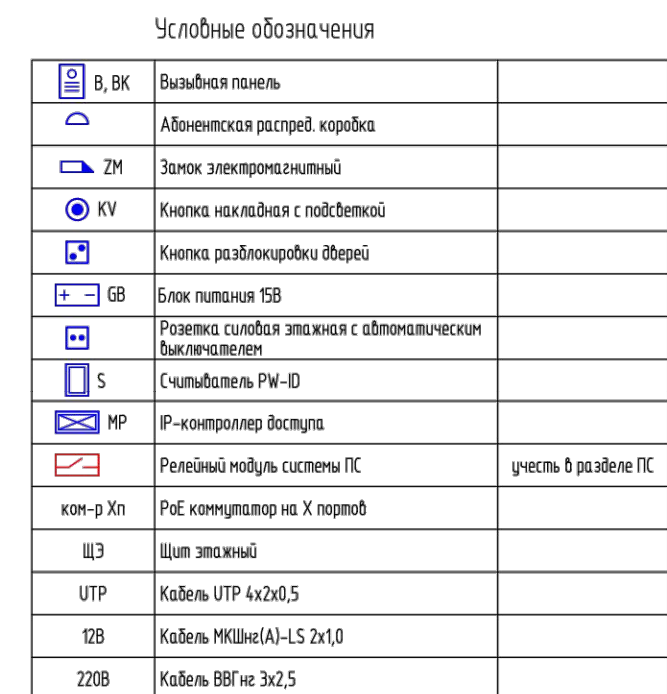

						003-AVT-P-COT,СКУД			
						Здание краткосрочного пребывания гостиничного типа,планируемое кстроительству на земельном участке с кадастровым номером 77:05:0002002:32 по адресу г.Москва,ул.Автомобильная, вл. 24, корп 1			
Изм.	Кол.уч.	Лист	№ док.	Подпись	Дата		Стадия	Лист	Листов
Разраб.		Коломиецев				Секции 1	Р	6	62
Проверил		Лебедев А.Н							
Н.Контр.		Лебедев О.А				Домофония, СКУД, Автомобизов лифтов, Структурная схема	000	"РКС-ПРОЕКТ"	
		Лебедев А.Н							

[illegible]

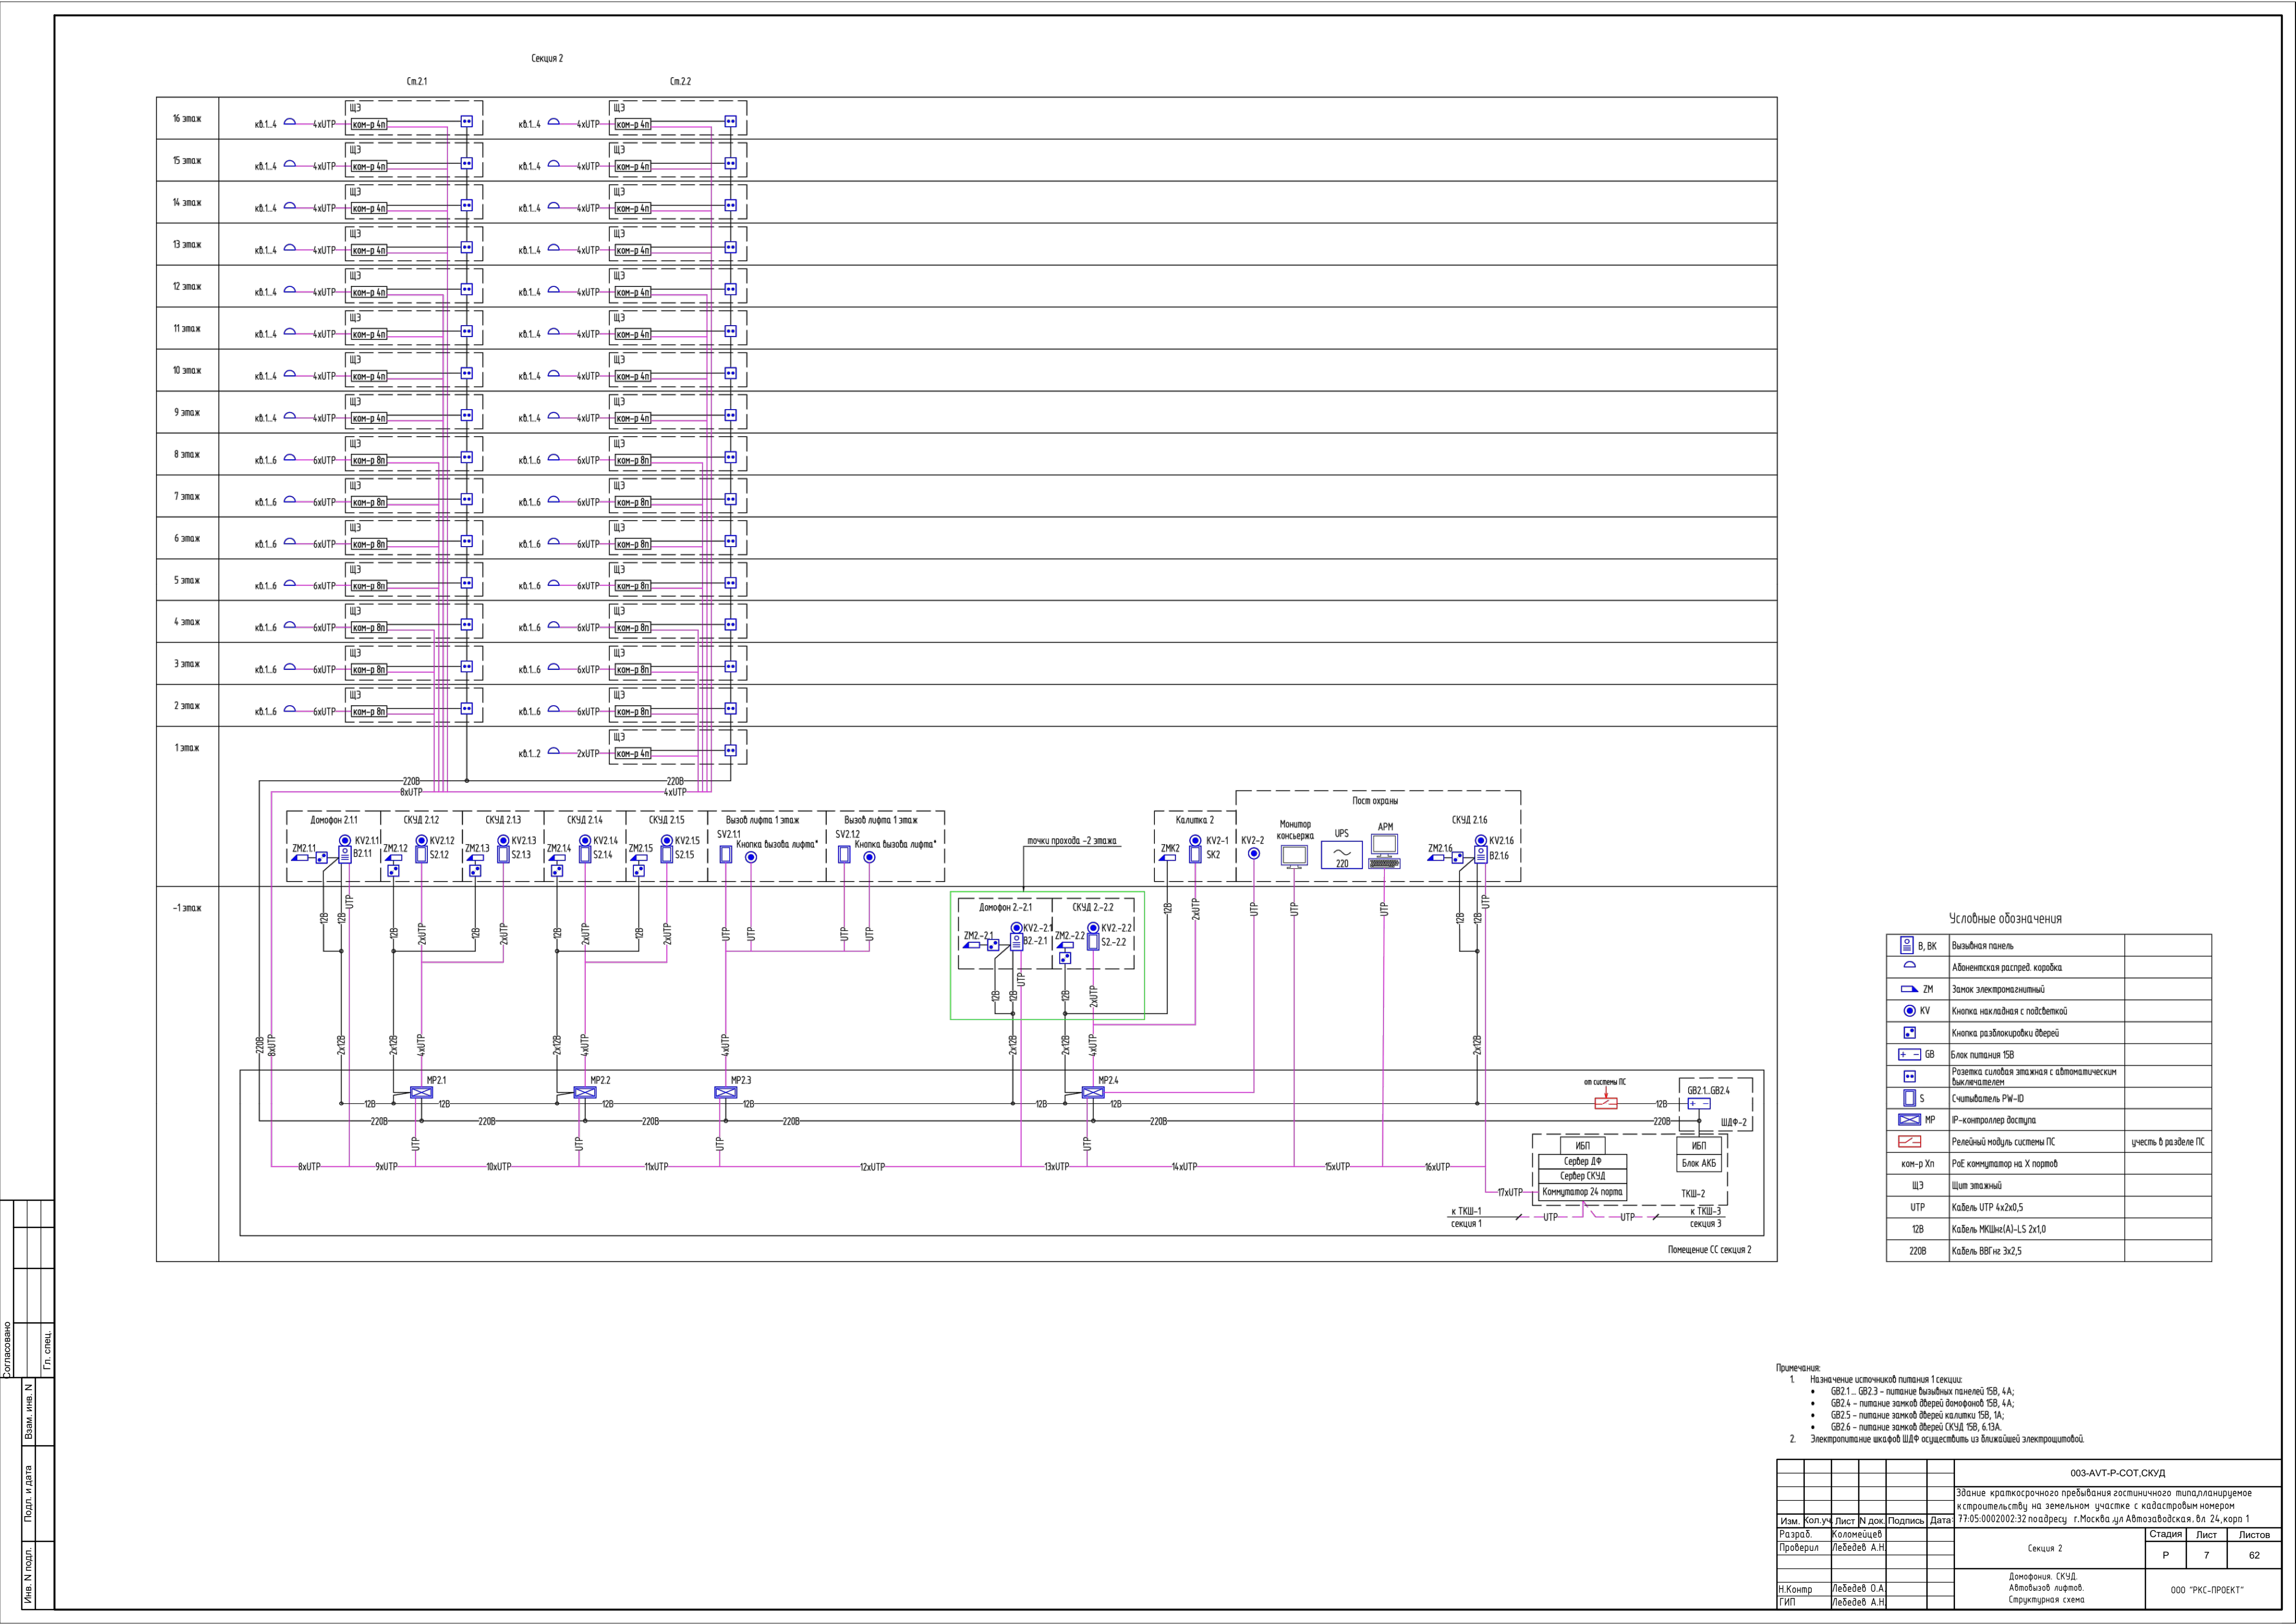

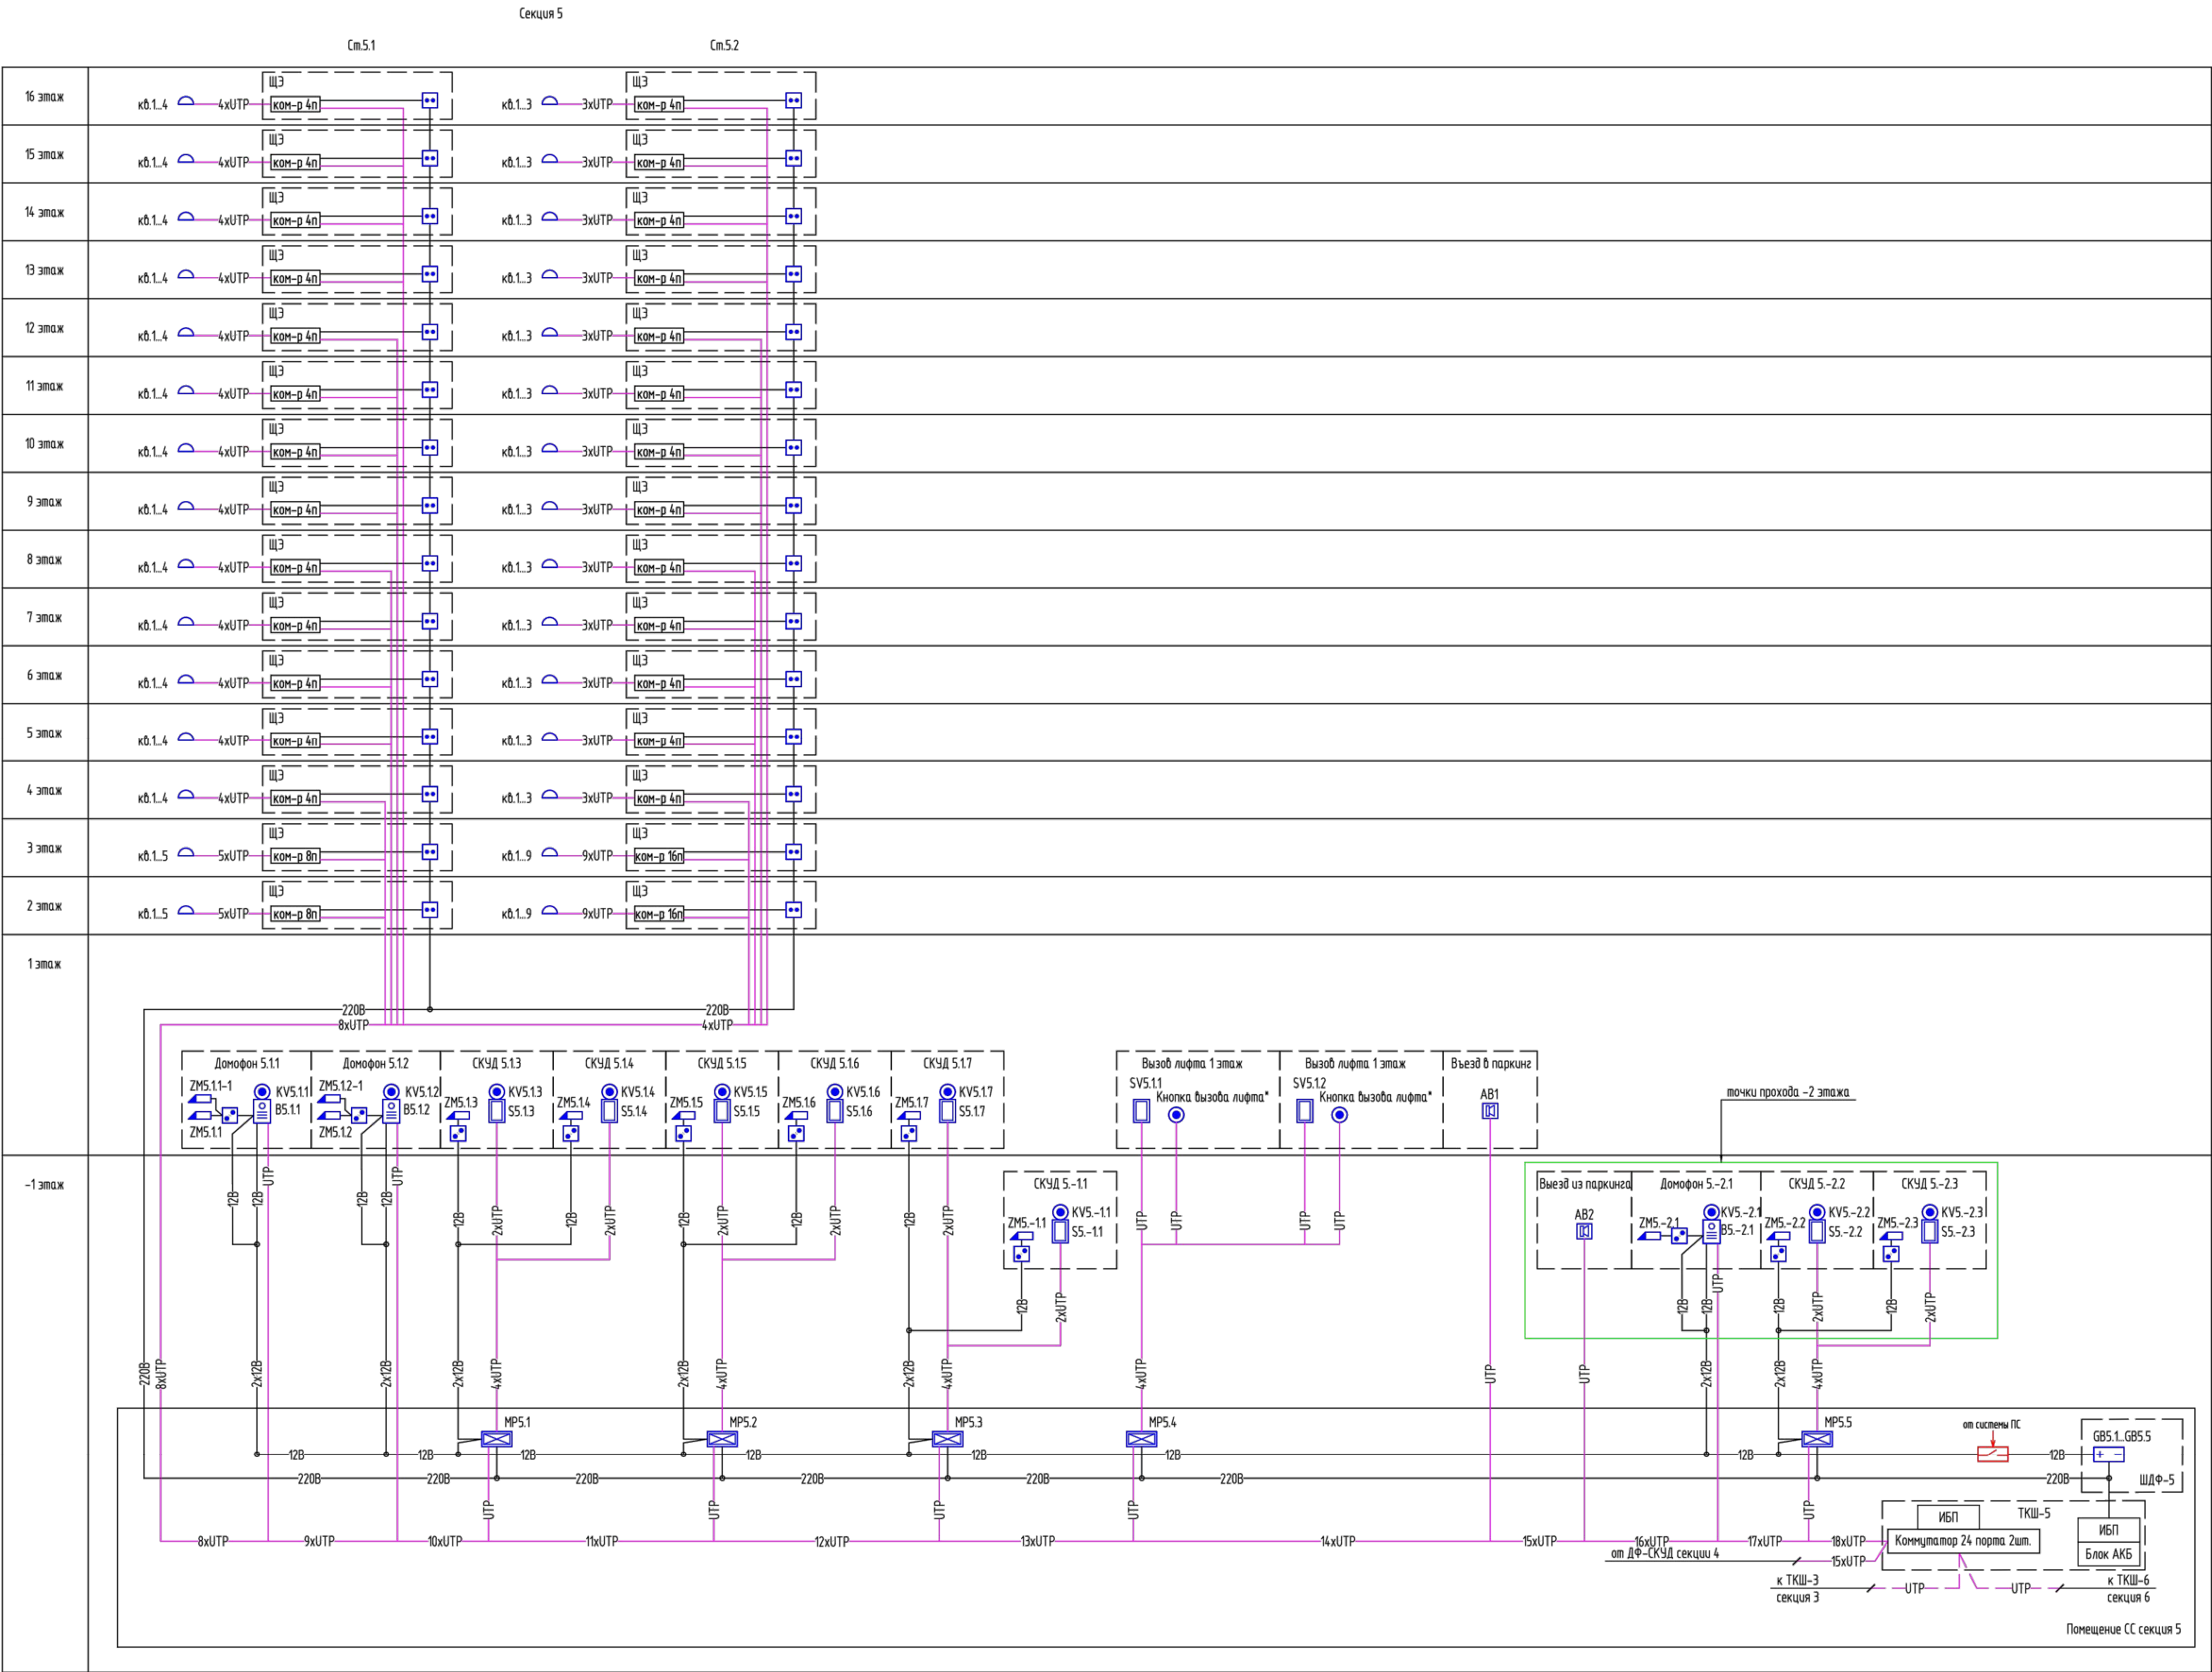


Условные обозначения

	В, ВК	Вызывная панель	
	Абонентская распредел. коробка		
	ZM	Замок электромагнитный	
	KV	Кнопка накладная с подсветкой	
		Кнопка разблокировки дверей	
	GB	Блок питания 15В	
		Розетка силовая этажная с автоматическим выключателем	
	S	Счетчик/счетчик РМ-Ю	
	MP	IP-контроллер доступа	
		Релейный модуль системы ПС	участь в разделе ПС
	AB	Переговорное устройство	
ком-р Xn		РоЕ коммутатор на X портов	
ЩЗ		Щит этажный	
UTP		Кабель UTP 4x2x0,5	
12В		Кабель МКШнг(A)-LS 2x1,0	
220В		Кабель ВВГнг 3x2,5	

- Примечания:
- Назначение источников питания 1 секции:
 - GB5.1 - GB5.3 - питание вызывных панелей 15В, 4А;
 - GB5.4 - питание замков дверей домофонов 15В, 4А;
 - GB5.5 - питание замков дверей СКУД 15В, 6.13А
 - Электропитание шкафов ШДФ осуществлять из ближайшей электрощитовой.


					003-AVT-P-COT,СКУД		
					Здание краткосрочного пребывания гостиничного типа,планируемое кстроительству на земельном участке с кадастровым номером 77:05:0002002:32 поадресу г.Москва,ул Автозаводская,вл 24,корп 1		
Изм.	Коп.уч	Лист	№ док.	Подпись	Дата	Секция 5	Стация
Разраб.	Коломейцев						Лист
Проверил	Лебедев А.Н						Листов
						Р	10
						62	
						Документация: СКУД, Автоматизированный лифтоб. Структурная схема	
						ООО "РКС-ПРОЕКТ"	

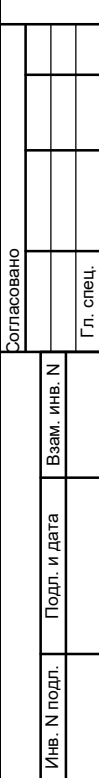

Примечания:

1. Назначение источников питания 1 секции:
 - GB7.1... GB7.2 – питание вызванных панелей 15В, 4А;
 - GB7.3 – питание замков дверей домофонов 15В, 4А;
 - GB7.4 – питание замков дверей КСУД 15В, 6.13А.
2. Электропитание шкафов ШДФ осуществлять из ближайшей электрощитовой.

						003-AVT-P-COT.СКУД				
						Здание краткосрочного пребывания гостиничного типа,планируемое к строительству на земельном участке с кадастровым номером 77:05:0002002:32 под адресу г.Москва,ул.Автомободская, вл.24,корп.1				
Изм.	Коп.ул.	Лист	№ док.	Подпись	Дата	Секция 7		Стадия	Лист	Листов
Разработ.	Коломещев							Р	12	62
Проверил	Лебедев А.Н					Домофония. СКУД. Автомобод. лифтов. Структурная схема		000 "РКС-ПРОЕКТ"		
Н.Контр.	Лебедев О.А									
ГИП	Лебедев А.Н									

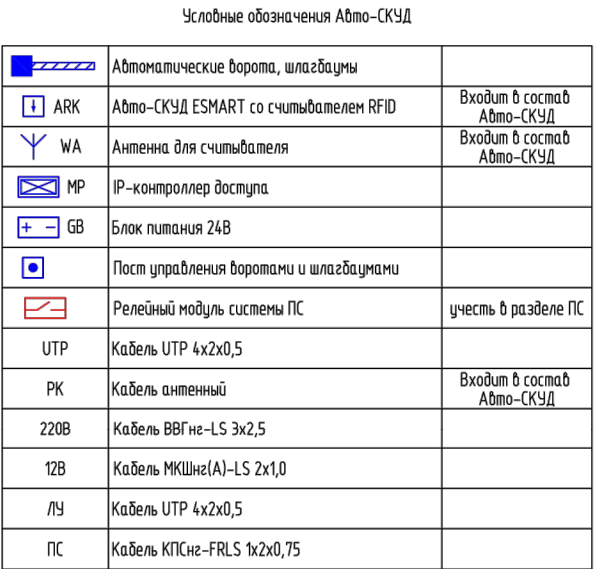


Примечания:

1. * - оборудование входит в состав системы Авто-СКУД.
2. Электропитание шкафов ШДФ и Авто-СКУД осуществлять из ближайшей электрощитовой.
3. Выезды должны до ворот и шлюзового прокладываться в трубах гладких ПВХ по стенам и перекрытиям, а также в траншеях в трубах ПНД отсутствующих гофрированных.
4. Поставка и установка ворот 1-3 производится соответствующими монтажными компаниями. Для ворот 2 предусмотрен комплект из приводов, для ворот 1-2 - не предусмотрен данным разделом.

						003-AVT-P-COT,СКУД			
						Здание краткосрочного пребывания гостиничного типа/предназначенное для строительства на земельном участке с кадастровым номером 77:05:0002002:32 поадресу г.Москва,ул.Автозаводская,8в 24,корп 1			
Изм.	Копуч	Лист	№ док.	Подпись	Дата		Стандия	Лист	Листов
Разраб.		Коломещев					Р	13	62
Проверил		Лебедев А.Н							
Н.Компр		Лебедев О.А				Управление воротами и шлагбаумами. Структурная схема ООО "РКС-ПРОЕКТ"			
ГИП		Лебедев А.Н							

Экспозиция помещений 2-этажа			
№ Пом.	Наименование	Площадь, м²	Кат.пом.
Автомеханика			
А.1.АС	Помещение хранения автомобилей	7040,88	Б2
Итого:		7040,88	
Корпус 1 Секция 1			
МОП			
1.1.1.МОП	Лифтовой холл/тамбур-шлюз секции 1.1	17,05	
1.1.2.МОП	ЛК секции 1.1	15,45	
Помещения кладовых			
1.1.3.МОП	Кладовая	28,40	Б4
1.1.4.МОП	Кладовая	15,40	Б4
1.1.7.А	Кладовая	4,76	Б4
1.1.8.А	Кладовая	4,76	Б4
1.1.9.А	Кладовая	4,86	Б4
1.1.10.А	Кладовая	5,05	Б4
1.1.11.А	Кладовая	4,01	Б4
1.1.12.А	Кладовая	7,44	Б4
1.1.13.А	Кладовая	5,42	Б4
1.1.14.А	Кладовая	4,53	Б4
1.1.15.А	Кладовая	4,60	Б4
1.1.16.А	Кладовая	5,13	Б4
1.1.17.А	Кладовая	4,07	Б4
1.1.18.А	Кладовая	7,27	Б4
1.1.19.А	Кладовая	9,88	Б4
1.1.20.А	Кладовая	2,19	Б4
1.1.21.А	Кладовая	6,37	Б4
1.1.22.А	Кладовая	6,37	Б4
1.1.23.А	Кладовая	3,89	Б4
1.1.24.А	Кладовая	7,21	Б4
1.1.25.А	Кладовая	4,82	Б4
1.1.26.А	Кладовая	1,44	Б4
1.1.27.А	Кладовая	1,76	Б4
1.1.28.А	Кладовая	2,78	Б4
1.1.29.А	Кладовая	2,78	Б4
1.1.30.А	Кладовая	1,94	Б4
Технические помещения			
1.1.1.Т	Мусорокамера секции 1.1	13,02	Б3
1.1.2.Т	Вентилятор дымоудаления	30,86	Б2
1.1.3.Т	Помещение СС секции 1.1 и противопожарная	11,51	Б4
Итого:		248,19	
Корпус 1 Секция 2			
МОП			
1.2.1.МОП	ЛК секции 1.2	13,34	
1.2.2.МОП	Лифтовой холл/тамбур-шлюз секции 1.2	17,03	
Помещения кладовых			
1.2.3.А	Кладовая	2,62	Б4
1.2.3.А	Кладовая	2,62	Б4
Технические помещения			
1.2.1.Т	Мусорокамера секции 1.2	12,07	Б3
1.2.2.Т	Тамбур-шлюз	11,1	Б3
Итого:		58,78	
Корпус 1 Секция 3			
МОП			
1.3.1.МОП	Лифтовой холл/тамбур-шлюз секции 1.3	13,14	
1.3.2.МОП	ЛК секции 1.3	15,37	
Помещения кладовых			
1.3.3.А	Кладовая	2,56	Б4
1.3.4.А	Кладовая	1,11	Б4
Технические помещения			
1.3.1.Т	Мусорокамера секции 1.3	11,19	Б3
1.3.2.Т	Тамбур-шлюз	1,57	Б4
Итого:		49,34	
Экспозиция помещений 2-этажа			
№ Пом.	Наименование	Площадь, м²	Кат.пом.
Корпус 2 Секция 1			
МОП			
2.1.1.МОП	Лифтовой холл/тамбур-шлюз секции 2.1	13,13	
2.1.2.МОП	ЛК секции 2.1	18,41	
Помещения кладовых			
2.1.3.А	Кладовая	2,45	Б4
2.1.3.А	Кладовая	2,43	Б4
Технические помещения			
2.1.1.Т	Тамбур-шлюз	10,99	Б3
2.1.2.Т	Тамбур-шлюз	9,89	Б3
2.1.3.Т	Тамбур-шлюз	16,34	Б3
2.1.4.Т	Кладовая	3,12	Б3
2.1.5.Т	Кладовая	3,12	Б3
2.1.6.Т	Тамбур-шлюз	9,86	Б3
2.1.7.Т	Тамбур-шлюз	8,68	Б3
2.1.8.Т	Тамбур-шлюз	15,03	Б3
2.1.9.Т	Тамбур-шлюз	27,37	Б3
2.1.10.Т	Мусорокамера секции 2.1	12,46	Б3
2.1.11.Т	Мусорокамера секции 2.2	19,95	Б3
2.1.12.Т	Вентилятор ТП	61,63	Б2
2.1.13.Т	Тамбур-шлюз	6,44	
2.1.14.Т	Техническое помещение	4,04	
Итого:		246,34	
Корпус 2 Секция 2			
МОП			
2.2.1.МОП	Лифтовой холл/тамбур-шлюз секции 2.2	18,41	
2.2.2.МОП	ЛК секции 2.2	22,01	
Технические помещения			
2.2.1.Т	Мусорокамера секции 2.2	19,95	Б3
2.2.2.Т	Мусорокамера секции 2.2	15,30	Б3
2.2.3.Т	Кладовая	14,82	Б3
2.2.4.Т	Мусорокамера секции 2.2	208,58	Б3
2.2.5.Т	Помещение персонала с дуговой	6,08	
2.2.6.Т	Помещение для оборудования	42,71	Б3
2.2.7.Т	Помещение хранения чистого белья	9,54	Б4
2.2.8.Т	Помещение хранения грязного белья	6,36	Б4
2.2.9.Т	Тамбур-шлюз	3,58	Б4
2.2.10.Т	Помещение персонала с дуговой	5,17	
2.2.11.Т	Техническое помещение	11,36	
Итого:		382,77	
Корпус 3 Секция 1			
МОП			
3.1.1.МОП	Лифтовой холл/тамбур-шлюз секции 3.1	13,95	
3.1.2.МОП	ЛК секции 3.1	15,99	
Технические помещения			
3.1.1.Т	Помещение ТП и ИЭС/ИУ	142,58	Б4
3.1.2.Т	Мусорокамера секции 3.1	9,89	Б3
Итого:		192,21	
Корпус 3 Секция 2			
МОП			
3.2.1.МОП	Лифтовой холл/тамбур-шлюз секции 3.2	19,04	
3.2.2.МОП	ЛК секции 3.2	15,42	
Помещения кладовых			
3.2.3.А	Кладовая	2,80	Б4
3.2.3.А	Кладовая	2,80	Б4
3.2.3.А	Кладовая	2,80	Б4
3.2.4.А	Кладовая	2,64	Б4
3.2.4.А	Кладовая	2,80	Б4
3.2.4.А	Кладовая	2,80	Б4
Технические помещения			
3.2.1.Т	Мусорокамера секции 3.2	13,07	Б3
Итого:		64,70	
Итого:		638,21	

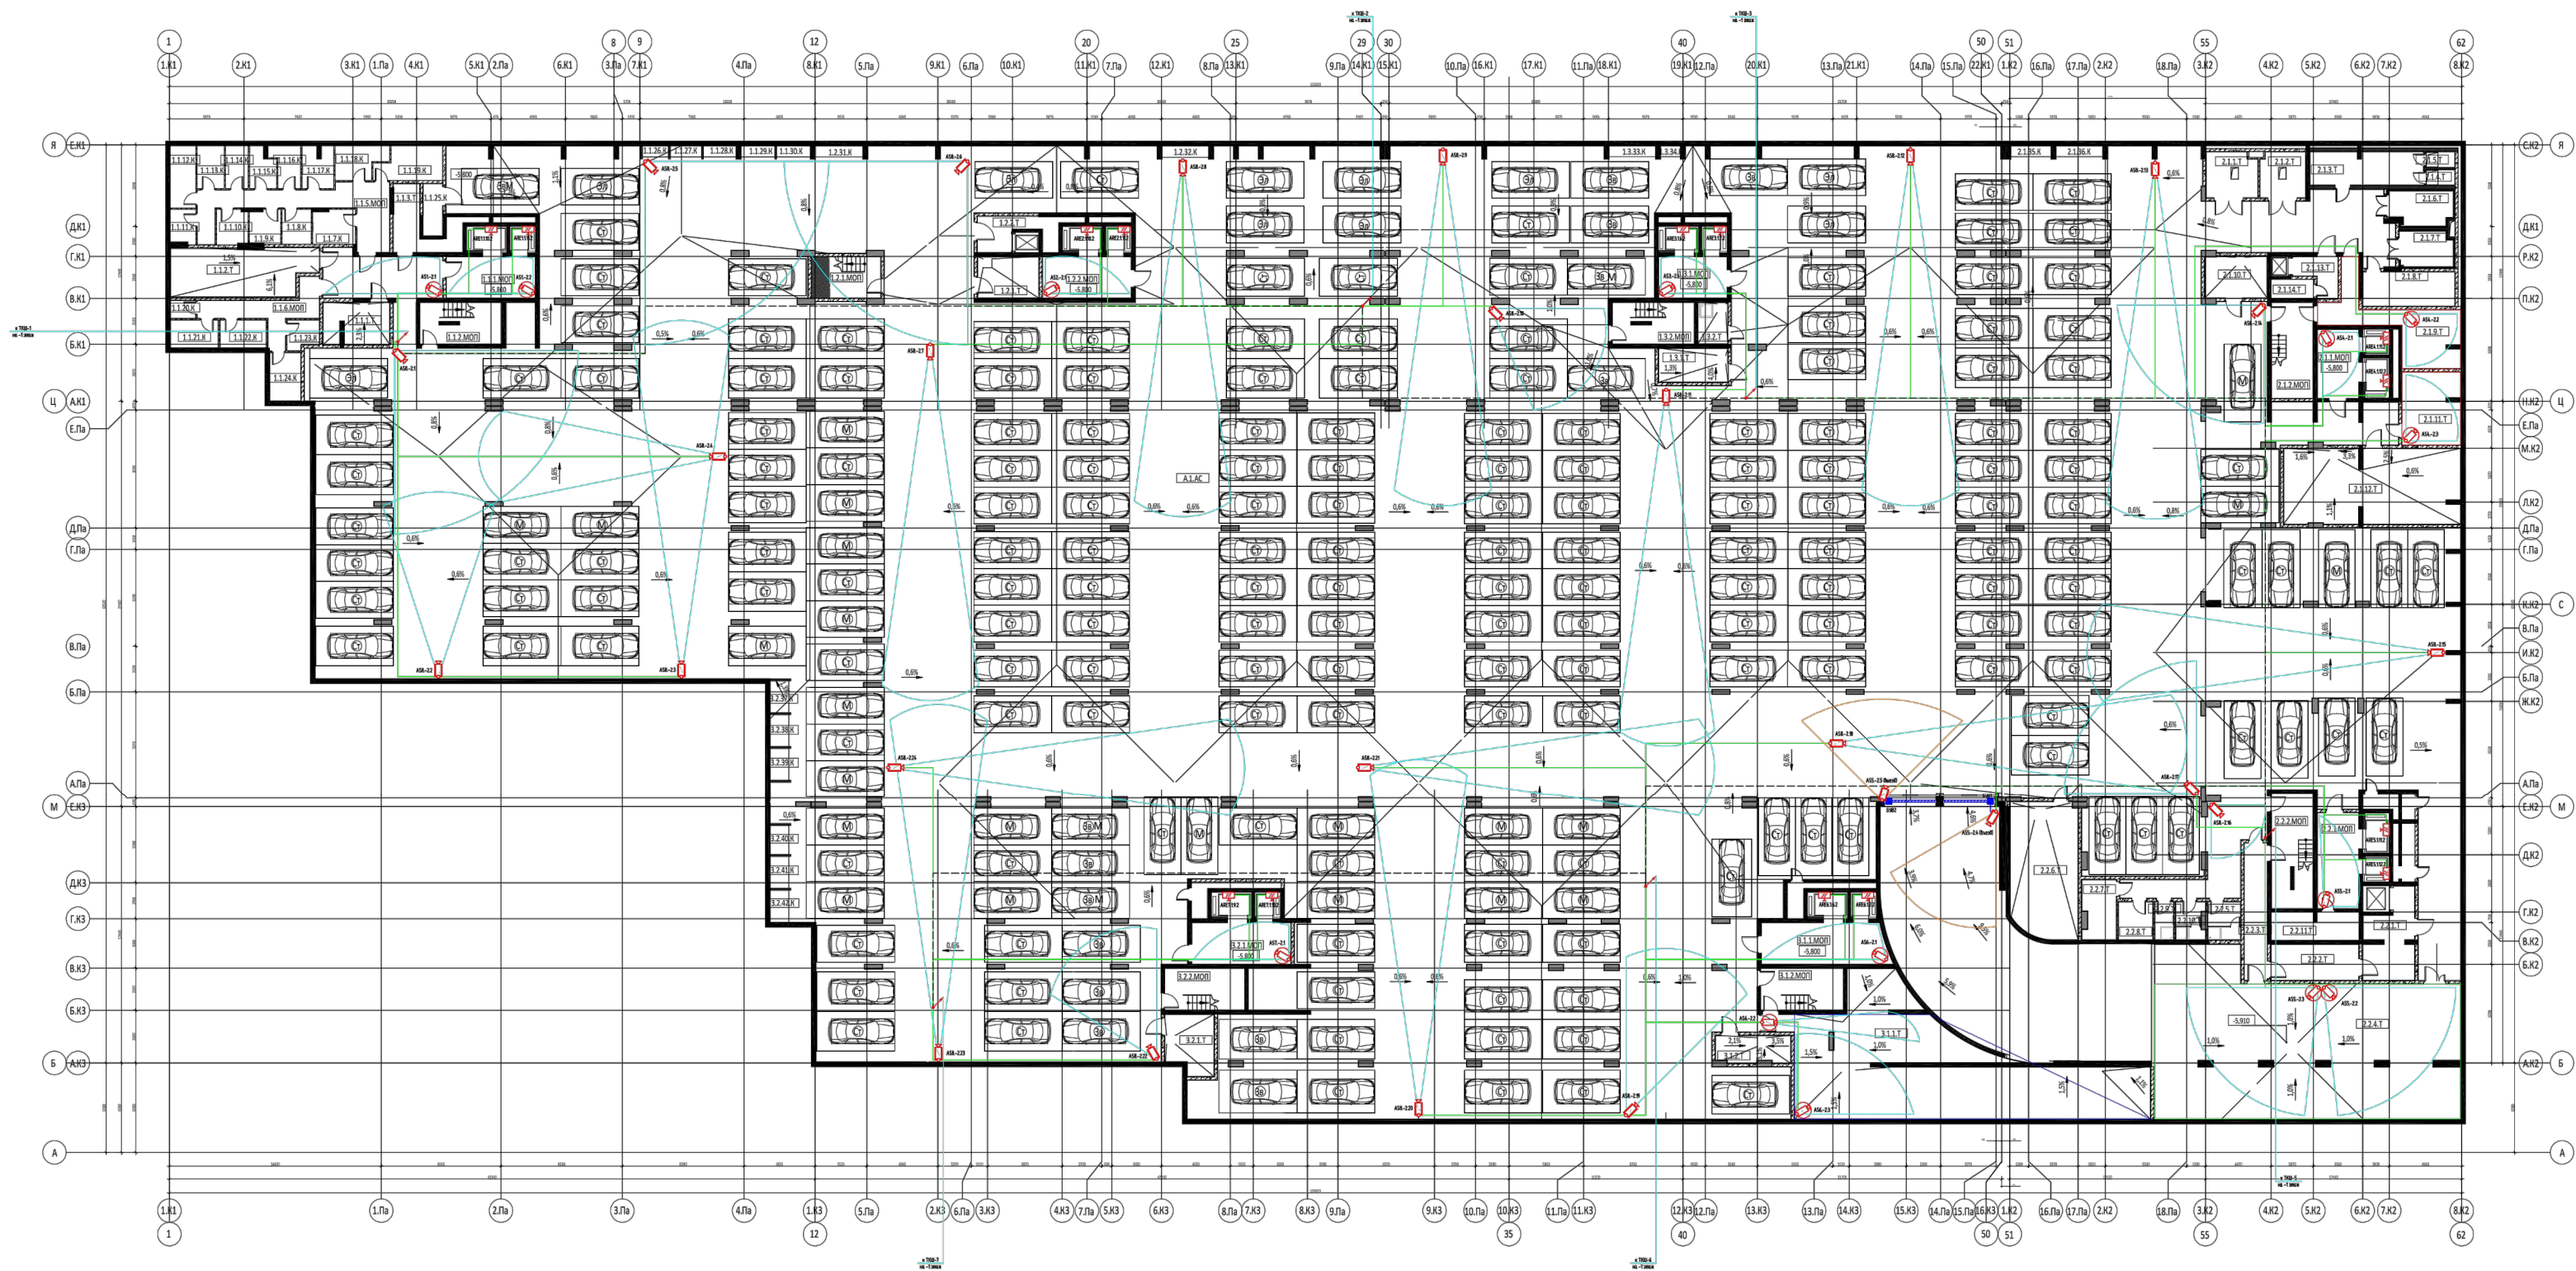

003-АУТ-Р-СОТ.СЖУД			
Экспозиция помещений 2-этажа			
Изм.	Коп.уч.	Лист	№ док.
Разраб.	Коллежист	Дата	17.05.0002002.32 по адресу г. Москва ул. Автозаводская вл 24, корп 1
Пробир.	Инженер	А.П.	
Введенное	Статус	Лист	Листов
Р	Р	14	62
Визир	Инженер	А.П.	
Визир	Инженер	А.П.	
План - 2 этажа		000 "РКС-ПРОЕКТ"	


ЭКСПЛИКАЦИЯ ПОМЕЩЕНИЙ - 3 ЭТАЖ			
№ по Пас.	Наименование	Площадь, м ²	Кат. пом.
Норматив 3 Секции 1			
3.1.3.1	История	19,62	
МОП			
3.1.3.1.01	История секции 3.1	16,27	
Технические помещения			
3.1.4.1	Входная подпорка Л/У	14,62	И3
3.1.4.2	Датчиковый выключатель аппаратуры	6,71	И2
3.1.6.1	Помещение СС секции 3.1	91,91	И4
3.1.7.1	Помещение для разгрузки коммуникаций	19,26	
3.1.8.1	Выходная выключатель аппаратуры	19,08	И2
3.1.9.1	Помещение для разгрузки коммуникаций	167,13	
3.1.10.1	ГРМ	103,68	И4
3.1.11.1	ГРМ	14,01	И4
3.1.12.1	Помещение для УК	13,94	И4
3.1.13.1	Смешал	6,39	И4
Норматив 3 Секции 2			
МОП			
3.2.3.1.01	Помещение секции 3.2	15,76	
Технические помещения			
3.2.3.1	Помещение СС	7,97	И4
3.2.4.1	Входная выключатель аппаратуры	35,94	И2
3.2.5.1	Выходная выключатель аппаратуры	29,21	И4
3.2.6.1	Помещение СС секции 3.2	91,91	И4
3.2.7.1	Помещение для разгрузки коммуникаций	19,65	
3.2.8.1	Помещение для разгрузки коммуникаций	144,88	
3.2.9.1	Электрощитовая секции 3.2	29,56	И3
3.2.10.1	Входная выключатель аппаратуры	22,68	И3
3.2.11.1	Электрощитовая	16,08	И3
3.2.12.1	Входная подпорка Л/У	15,57	И3
2148,09			



									003-AVT-P-COT,С/КУД
Здание краткосрочного пребывания гостиничного типа,плановый ремонт эксплуатацию на земельном участке с кадастровым номером 77:05:0002202:32 площадью 9,6 Га,зд. в Административной. № 2, черт. 1									
Изм.	Коп. у	Лист	Р. док.	Подпись	Дата				
Разработчик	Исполнитель	Иванов А.И.				Выборка		Лист	Листов
Проверил	Иванов А.И.					Р		15	62
И.Комп. (ГП)	Иванов А.И.	Лист - 1 из 62				000 "РСК.ПРОЕКТ"			


Экспозиция помещений - 2 этаж			
№ Пом.	Наименование	Площадь, м²	Кат. пом.
Автомобили			
А.1.АС	Помещение хранения автомобилей	7040,88	Б2
Корпус 1 Секция 1		7040,88	
1.1.1.МОВ	Лифтовой холл/тамбур-шлюз, секция 1.1	17,05	
1.1.2.МОВ	ЛК, секция 1.1	15,45	
Помещения кладовых			
1.1.3.МОВ	Кладовая	28,40	Б4
1.1.4.МОВ	Кладовая	15,40	Б4
1.1.7.А	Кладовая	4,76	Б4
1.1.8.А	Кладовая	4,76	Б4
1.1.9.А	Кладовая	4,86	Б4
1.1.10.А	Кладовая	5,05	Б4
1.1.11.А	Кладовая	4,01	Б4
1.1.12.А	Кладовая	7,44	Б4
1.1.13.А	Кладовая	5,42	Б4
1.1.14.А	Кладовая	4,59	Б4
1.1.15.А	Кладовая	4,80	Б4
1.1.16.А	Кладовая	5,13	Б4
1.1.17.А	Кладовая	4,07	Б4
1.1.18.А	Кладовая	7,37	Б4
1.1.19.А	Кладовая	9,83	Б4
1.1.20.А	Кладовая	2,19	Б4
1.1.21.А	Кладовая	6,37	Б4
1.1.22.А	Кладовая	6,57	Б4
1.1.23.А	Кладовая	3,89	Б4
1.1.24.А	Кладовая	7,21	Б4
1.1.25.А	Кладовая	4,82	Б4
1.1.26.А	Кладовая	1,44	Б4
1.1.27.А	Кладовая	1,76	Б4
1.1.28.А	Кладовая	1,76	Б4
1.1.29.А	Кладовая	1,76	Б4
1.1.30.А	Кладовая	1,94	Б4
Технические помещения			
1.1.1.Т	Мусоропровода секция 1.1	13,02	Б3
1.1.2.Т	Вентиляторы для удаления воздуха	30,86	Б2
1.1.3.Т	Помещение СС секция 1.1 и котельная	15,51	Б4
Корпус 1 Секция 2		248,19	
1.2.1.МОВ	ЛК, секция 1.2	13,34	
1.2.2.МОВ	Лифтовой холл/тамбур-шлюз, секция 1.2	17,09	
Помещения кладовых			
1.2.3.А	Кладовая	2,62	Б4
1.2.3.А	Кладовая	2,62	Б4
Технические помещения			
1.2.1.Т	Мусоропровода секция 1.2	12,07	Б3
1.2.2.Т	Тамбур-шлюз	11,1	Б3
Корпус 1 Секция 3		38,78	
1.3.1.МОВ	Лифтовой холл/тамбур-шлюз, секция 1.3	13,14	
1.3.2.МОВ	ЛК, секция 1.3	15,57	
Помещения кладовых			
1.3.3.А	Кладовая	2,56	Б4
1.3.4.А	Кладовая	1,11	Б4
Технические помещения			
1.3.1.Т	Мусоропровода секция 1.3	11,19	Б3
1.3.2.Т	Тамбур-шлюз	15,57	Б4
Итого:		69,34	

Экспозиция помещений - 2 этаж			
№ Пом.	Наименование	Площадь, м²	Кат. пом.
Корпус 2 Секция 1			
2.1.1.МОВ	Лифтовой холл/тамбур-шлюз, секция 2.1	13,13	
2.1.2.МОВ	ЛК, секция 2.1	18,41	
Помещения кладовых			
2.1.3.А	Кладовая	2,45	Б4
2.1.3.А	Кладовая	2,45	Б4
Технические помещения			
2.1.1.Т	ТТ	10,99	Б3
2.1.2.Т	ТТ	9,89	Б3
2.1.3.Т	РУ 10 кВт ТТ	16,34	Б3
2.1.4.Т	Кабельная камера	3,12	Б3
2.1.5.Т	Кабельная камера	3,12	Б3
2.1.6.Т	ТТ	9,86	Б3
2.1.7.Т	ТТ	9,88	Б3
2.1.8.Т	РУ 10 кВт ТТ	15,09	Б3
2.1.9.Т	Электрощитовая автоматическая	27,57	Б3
2.1.10.Т	Мусоропровода секция 2.1	12,46	Б3
2.1.11.Т	Электрощитовая секция 2.1	19,95	Б3
2.1.12.Т	Вентиляторы ТТ	61,03	Б2
2.1.13.Т	Тамбур-шлюз	6,44	Б4
2.1.14.Т	Техническое помещение	4,04	
Корпус 2 Секция 2		248,34	
2.2.1.МОВ	Лифтовой холл/тамбур-шлюз, секция 2.2	18,41	
2.2.2.МОВ	ЛК, секция 2.2	22,01	
Технические помещения			
2.2.1.Т	Мусоропровода с подвалом	19,95	Б3
2.2.2.Т	Мусоропровода секция 2.2	15,10	Б3
2.2.3.Т	Коридор	14,82	Б3
2.2.4.Т	Инжендерский тепловой пункт	208,58	Б3
2.2.5.Т	Помещение персонала с душевой	6,08	
2.2.6.Т	Помещение для оборудования мойки колес	42,71	Б3
2.2.7.Т	Помещение хранения чистого белья	9,54	Б4
2.2.8.Т	Помещение хранения грязного белья	6,36	Б4
2.2.9.Т	ТТ	3,58	Б4
2.2.10.Т	Помещение персонала с душевой	5,17	
2.2.11.Т	Техническое помещение	11,36	
Корпус 3 Секция 1		382,77	
3.1.1.МОВ	Лифтовой холл/тамбур-шлюз, секция 3.1	13,95	
3.1.2.МОВ	ЛК, секция 3.1	15,99	
Технические помещения			
3.1.1.Т	Помещение ТТ и КС/ВУ	142,58	Б4
3.1.2.Т	Мусоропровода секция 3.1	9,89	Б3
Корпус 3 Секция 2		192,21	
3.2.1.МОВ	Лифтовой холл/тамбур-шлюз, секция 3.2	19,04	
3.2.2.МОВ	ЛК, секция 3.2	15,42	
Помещения кладовых			
3.2.3.А	Кладовая	2,80	Б4
3.2.3.А	Кладовая	2,80	Б4
3.2.3.А	Кладовая	2,80	Б4
3.2.4.А	Кладовая	2,64	Б4
3.2.4.А	Кладовая	2,80	Б4
3.2.4.А	Кладовая	2,80	Б4
Технические помещения			
3.2.1.Т	Мусоропровода секция 3.2	13,07	Б3
Итого:		64,70	
		638,21	

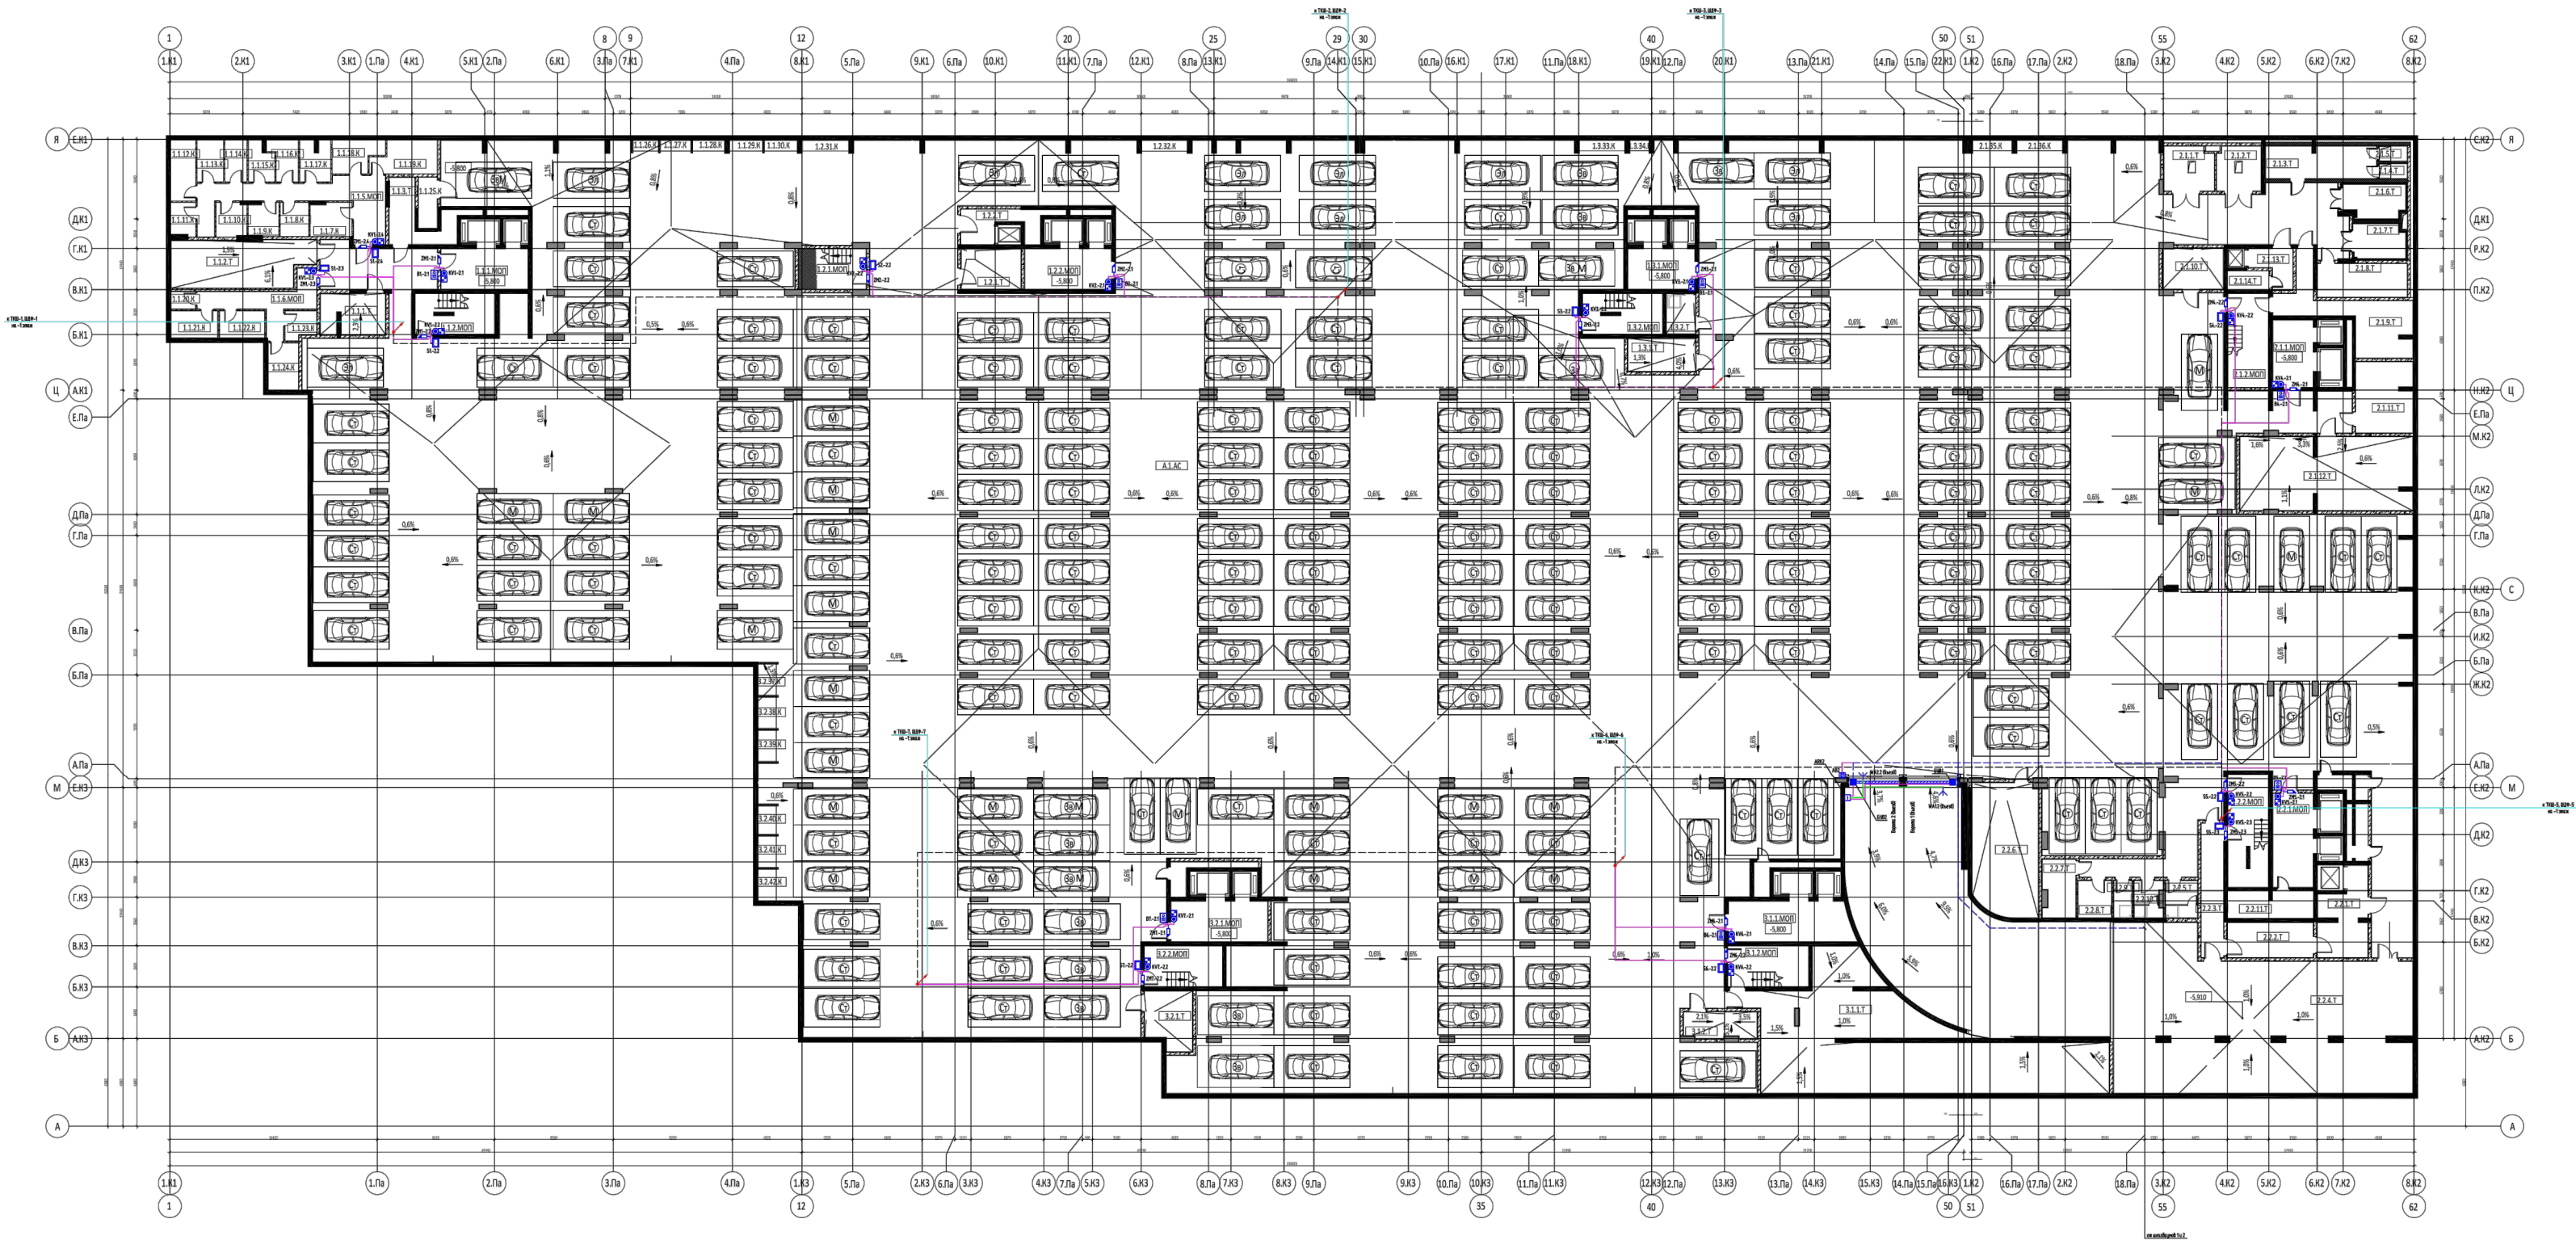

				003-AVТ-Р-СОТ.СКУД			
				Экспозиция краткосрочного пребывания посетителей в здании			
				77:05:0002002:32 по адресу: г. Москва, ул. Автозаводская, вл. 24, корпус 1			
Изм.	Коп.	Лист	№ док.	Полномочия	Дата	Должность	Стаж
Разработчик	Коллеги	А.П.		Автомобильный	СКУД	Р	16
Проектировщик	А.П.			Автомобильный	СКУД	Р	62
Инженер	А.П.			Автомобильный	СКУД	Р	
Инженер	А.П.			Автомобильный	СКУД	Р	
				Лист - 2 из 2			
				ООО "РСК-ПРОЕКТ"			

ЭКСПЛИКАЦИЯ ПОМЕЩЕНИЙ - 3 ЭТАЖ				
№ по Т.п.	Наименование	Площадь, м ²	Кат. кол.	
Корпус 3 Сection 1				
3.1.1.1	Изолятор	19,62		
МОП				
3.1.1.1.1	МОП, section 3.1	16,27		
Технические помещения				
3.1.1.1.1.1	Помещение подпоры Л/У	17,42	84	
3.1.1.1.1.2	Помещение для размещения аппаратуры	6,71	82	
3.1.1.1.1.3	Помещение СС section 3.1	91,91	84	
3.1.1.1.1.4	Помещение для размещения аппаратуры	16,26		
3.1.1.1.1.5	Вытяжная вытяжная аппаратура	19,08	82	
3.1.1.1.1.6	Помещение для размещения аппаратуры	167,13		
3.1.1.1.1.7	ПУИ	13,68	84	
3.1.1.1.1.8	ПУИ	14,01	84	
3.1.1.1.1.9	Помещение для УК	13,94	84	
3.1.1.1.1.10	Смешер	2,59	84	
636.32				
Корпус 3 Сection 2				
МОП				
3.2.1.1.1	МОП, section 3.2	15,76		
Технические помещения				
3.2.1.1.1.1	Помещение СС	7,97	84	
3.2.1.1.1.2	Вытяжная вытяжная аппаратура	35,94	82	
3.2.1.1.1.3	Вытяжная вытяжная аппаратура	21,21	82	
3.2.1.1.1.4	Помещение СС section 3.2	91,91	84	
3.2.1.1.1.5	Помещение для размещения аппаратуры	19,08		
3.2.1.1.1.6	Помещение для размещения аппаратуры	164,85		
3.2.1.1.1.7	Электрощитовая section 3.2	29,56	83	
3.2.1.1.1.8	Помещение для размещения аппаратуры	22,68	83	
3.2.1.1.1.9	Электрощитовый	16,08	83	
3.2.1.1.1.10	Помещение подпоры Л/У	15,57	83	
395.52				
2148.09				

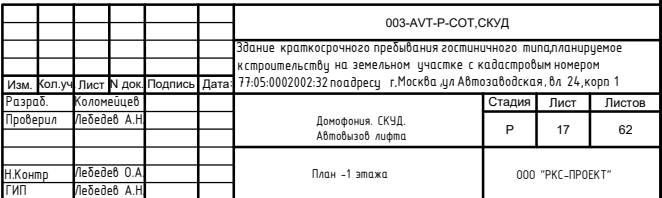


Group 2		4.66
7513 Crayfish		91.34
7501	Isot	5.61
7502	Isotomera & Isotomus sp.	11.38
7503	Crayfish	4.19
7510		6.67
7512	Isotomera & Isotomus sp.	15.79
7513	Crayfish	4.87
7520		8.79
7521	Isot	23.29
7522	Isotomera & Isotomus sp.	4.52
7523	Crayfish	11.93
7530		5.71
7531	Isot	1.50
7533	Crayfish	16.46
7535	Crayfish	11.83
7540		7.93
7541	Crayfish	7.93
7542	Isotomera & Isotomus sp.	1.84
7543	Isot	1.84
7550		4.30
7552	Isotomera & Isotomus sp.	27.23
7553	Crayfish	1.08
7560		4.35
7561	Isot	27.28
7562	Isotomera & Isotomus sp.	1.08
7563	Crayfish	246.08
Isotom		195.18




003-AVT-P-COT,СУД			
настроения пребывания гостиничного типа,планируемые путь на земельном участке с каюдами в нечерном 3.32 по адресу: г.Москва ул.Аллотовская,8а 24,коро 1			
	Сладки	Лист	Листов
	P	18	62
План 1 этаж	ООО "ПК ПРОЕКТ"		

Экспликация помещений 2-3 этажа секции 1			
Номер помещения	Наименование	Площадь м²	Категория
2 этаж			
МОП_Секция 1.1			
1.1.1	Лифтовой холл/ПБЗ	18,83	
1.1.2	ПУИ	1,49	В4
1.1.3	ЛК №1	13,91	
1.1.4	ЛК №2	13,91	
1.1.5	Коридор	9,12	
1.1.6	Коридор	5,42	
		62,68	

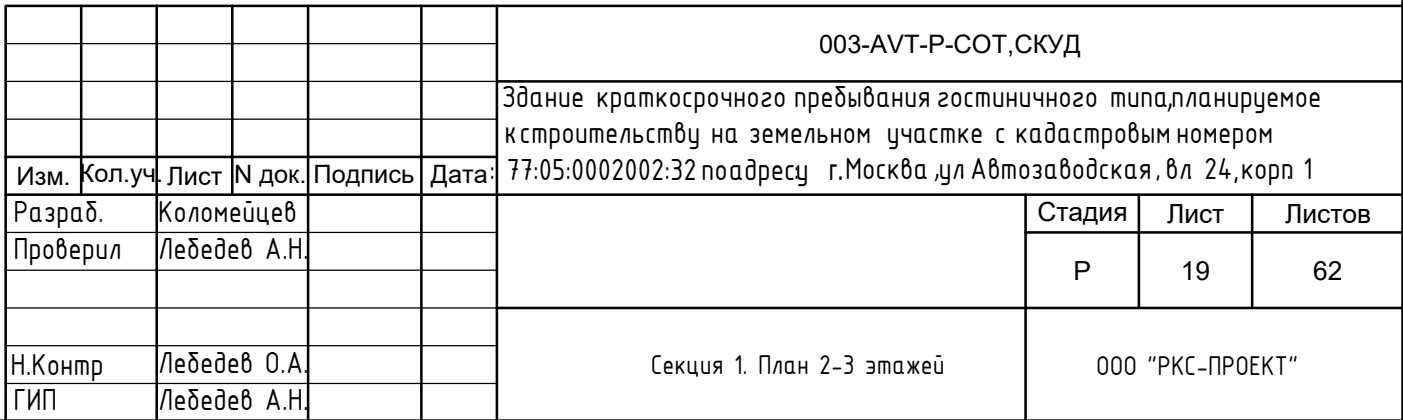


ЭКСПЛИКАЦИЯ ПОМЕЩЕНИЙ 4 ЭТАЖА СЕКЦИИ 1		
Номер помещения	Наименование	Площадь м2
Корпус 1		
Апартаменты		
013 1К		37,47
013.1	Холл	3,80
013.2	Кухня-гостиная	15,35
013.3	Санузел	4,21
013.4	Жилая комната	14,11
014 1К		44,41
014.1	Холл	4,69
014.2	Кухня-гостиная	16,47
014.3	Санузел	1,89
014.4	Санузел	4,79
014.5	Спальня	11,65
014.6	Гардеробная	4,92
015 1К		52,97
015.1	Холл	4,07
015.2	Кухня-гостиная	25,14
015.3	Санузел	4,32
015.4	Санузел	3,37
015.5	Жилая комната	11,38
015.6	Гардеробная	4,69
016 С		29,79
016.1	Холл	4,30
016.2	Кухня-ниша	8,12
016.3	Санузел	4,55
016.4	Жилая комната	12,82
017 С		29,60
017.1	Холл	4,22
017.2	Кухня-ниша	8,12
017.3	Санузел	4,44
017.4	Жилая комната	12,82
018 1К		46,64
018.1	Холл	7,15
018.2	Кухня-гостиная	24,77
018.3	Санузел	4,27
018.4	Жилая комната	10,45
019 1К		45,36
019.1	Холл	8,41
019.2	Кухня-гостиная	21,89
019.3	Санузел	4,61
019.4	Жилая комната	10,45
020 2К		64,91
020.1	Холл	5,37
020.2	Кухня-гостиная	17,71
020.3	Санузел	1,97
020.4	Санузел	3,98
020.5	Жилая комната	11,71
020.6	Жилая комната	16,40
020.7	Гардеробная	2,06
020.8	Коридор	5,71
021 3К		88,07
021.1	Холл	8,73
021.2	Кухня	10,33
021.3	Санузел	6,02
021.4	Санузел	3,51
021.5	Жилая комната	15,53
021.6	Жилая комната	11,98
021.7	Жилая комната	16,52
021.8	Гардеробная	4,11
021.9	Гардеробная	3,65
021.10	Коридор	7,62
022 1К		37,64
022.1	Холл	3,79
022.2	Кухня-гостиная	15,41
022.3	Санузел	4,39
022.4	Жилая комната	14,11
Итого:		476,80

ЭКСПЛИКАЦИЯ ПОМЕЩЕНИЙ 4 ЭТАЖА СЕКЦИИ 1			
Номер помещения	Наименование	Площадь м²	Категория
МОП_Секция 1.1			
1.1.1	Лифтовой холл/ПБЗ	18,83	
1.1.2	ПУИ	1,49	В4
1.1.3	ЛК №1	13,91	
1.1.4	ЛК №2	13,91	
1.1.5	Коридор	9,12	
1.1.6	Коридор	22,31	
Итого:		79,57	

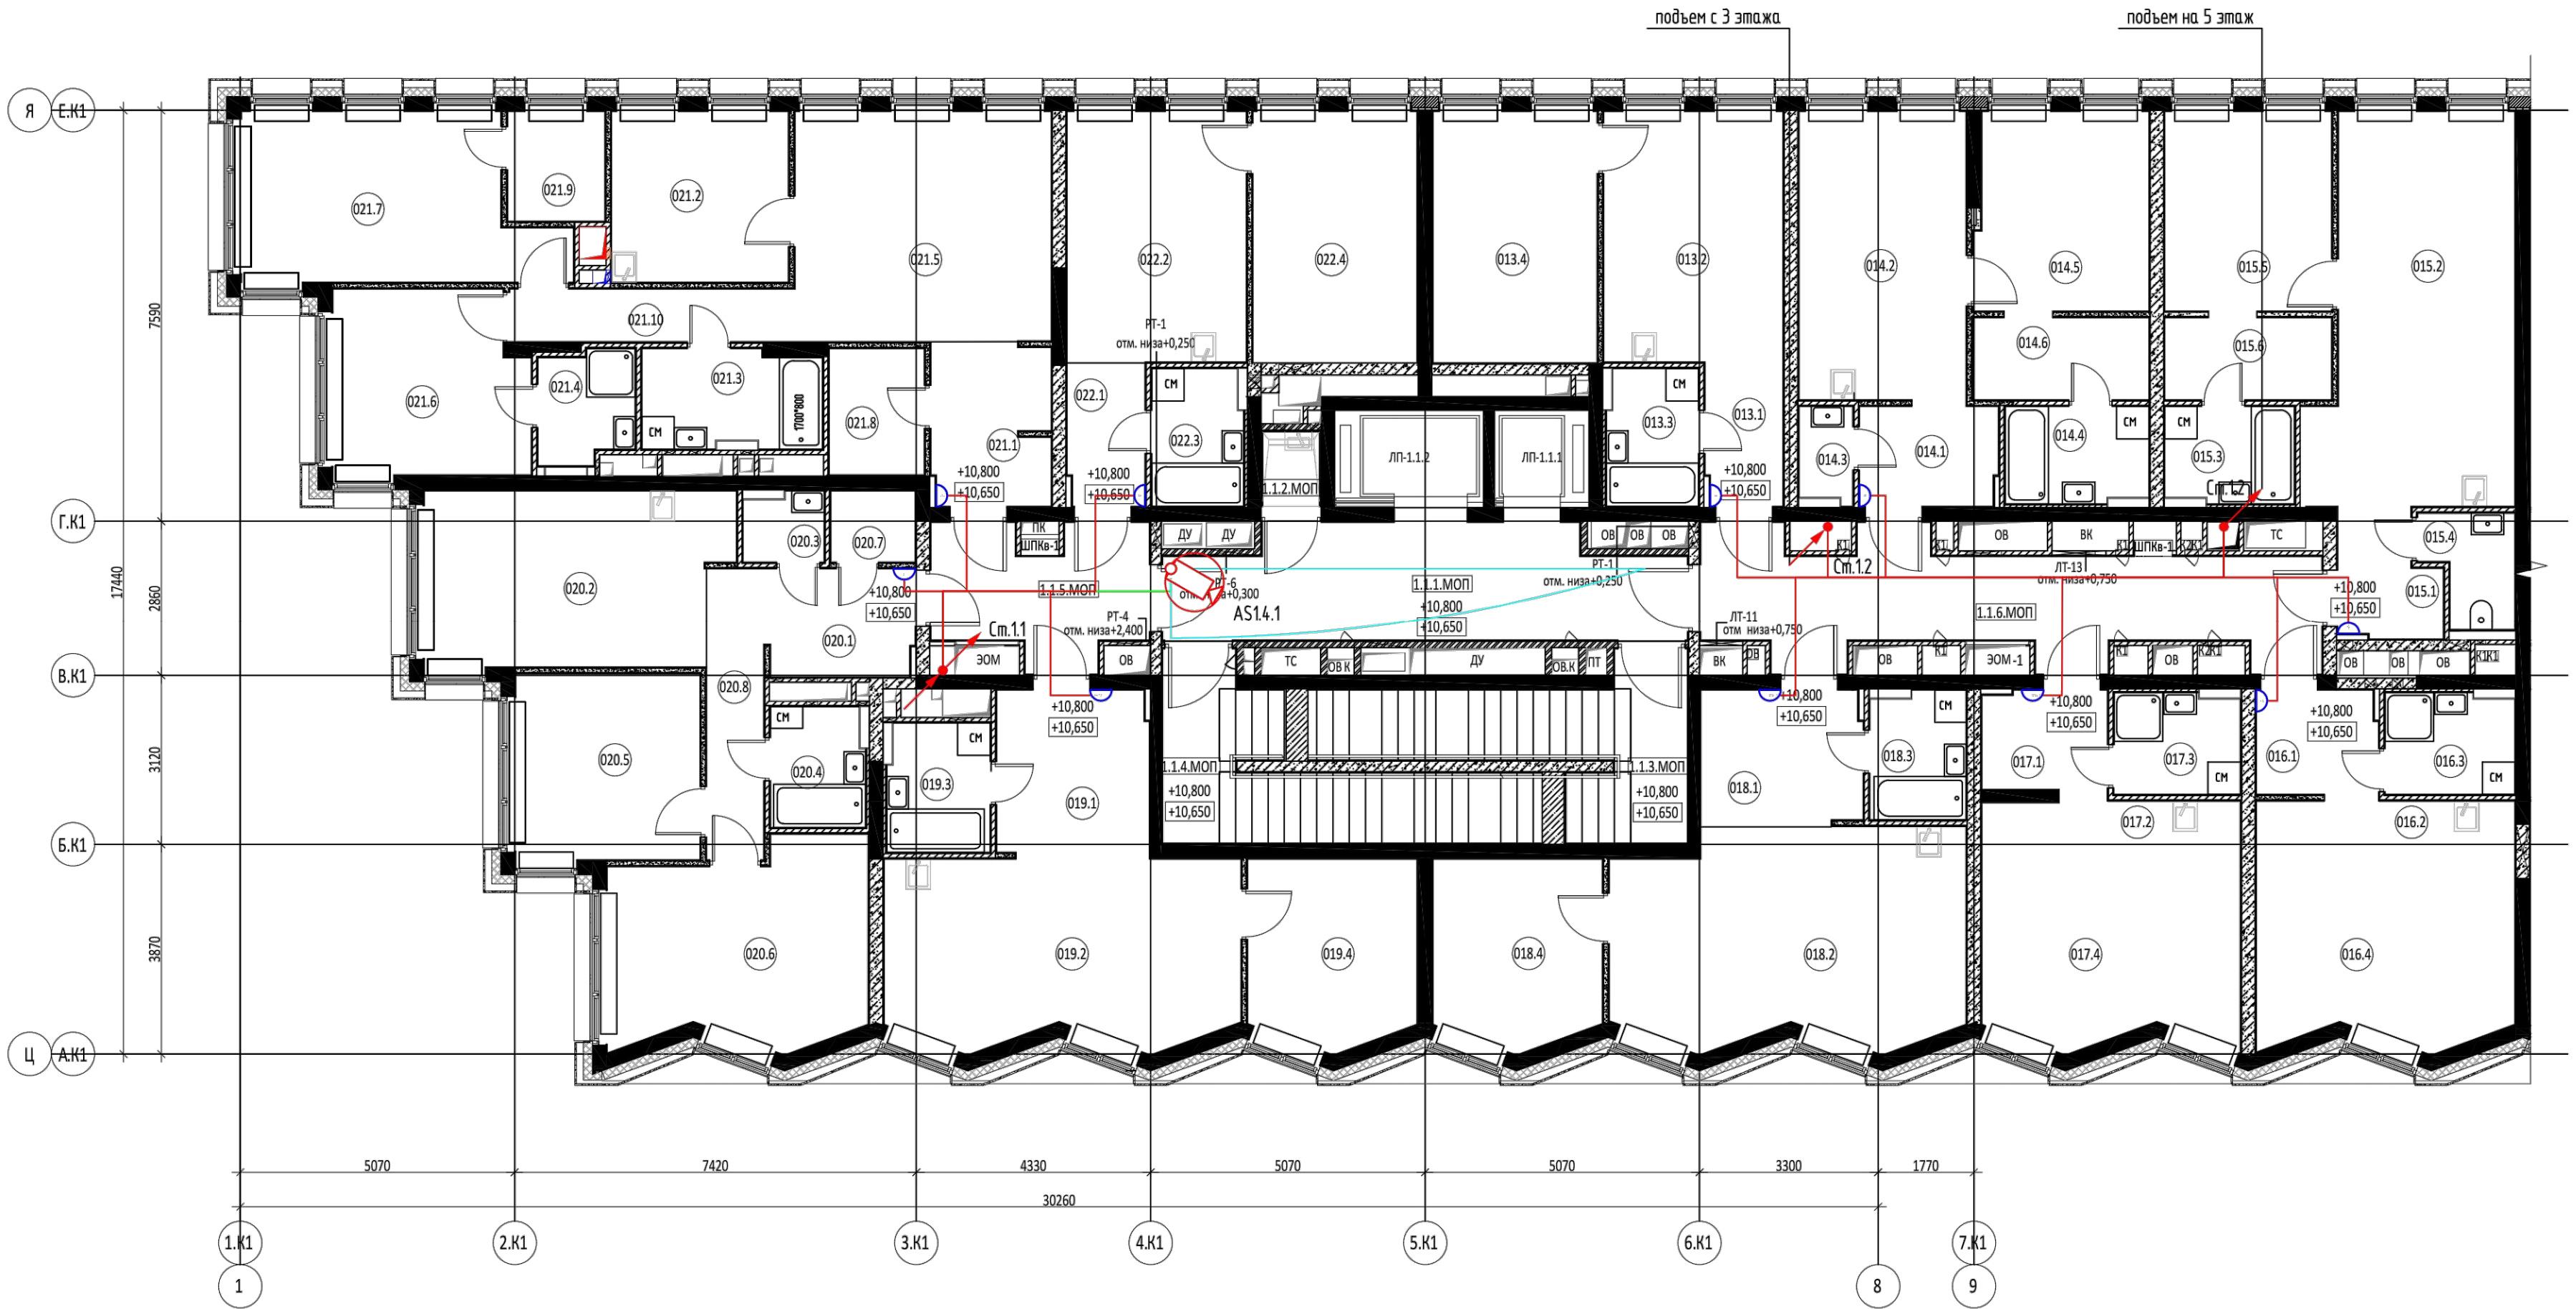

						003-AVT-P-COT,СКУД				
						Здание краткосрочного пребывания гостиничного типа,планируемое				
						кстроительству на земельном участке с кадастровым номером				
Изм.	Кол.уч.	Лист	N док.	Подпись	Дата:	77:05:0002002:32 поадресу г.Москва ул.Автозаводская, вл 24,корп 1				
Разраб.	Коломейцев							Стадия	Лист	Листов
Проверил	Лебедев А.Н.							Р	20	62
						Секция 1. План 4-8 этажей		000 "РКС-ПРОЕКТ"		
Н.Контр	Лебедев О.А.									
ГИП	Лебедев А.Н.									

Согласовано	ЭКСПЛИКАЦИЯ ПОМЕЩЕНИЙ 9 ЭТАЖА СЕКЦИИ 1			
	Номер помещения	Наименование	Площадь м2	
	Апартаменты			
	063 2К		60,50	
	063.1	Холл	6,54	
	063.2	Кухня-гостиная	16,48	
	063.3	Санузел	4,33	
	063.4	Санузел	4,05	
	063.5	Жилая комната	14,11	
	063.6	Жилая комната	11,71	
	063.7	Коридор	3,28	
	064 2К		75,78	
	064.1	Холл	3,93	
	064.2	Кухня-гостиная	24,89	
	064.3	Санузел	5,49	
	064.4	Санузел	3,18	
	064.5	Жилая комната	16,23	
	064.6	Жилая комната	13,33	
	064.7	Гардеробная	4,41	
	064.8	Коридор	4,32	
	065 1К		39,23	
	065.1	Холл	5,08	
	065.2	Кухня-гостиная	14,41	
	065.3	Санузел	1,76	
	065.4	Санузел	4,32	
	065.5	Жилая комната	10,00	
	065.6	Гардеробная	3,36	
	066 2К		66,61	
	066.1	Холл	7,54	
	066.2	Кухня-гостиная	25,36	
	066.3	Санузел	4,08	
	066.4	Санузел	5,93	
	066.5	Жилая комната	10,45	
	066.6	Жилая комната	9,95	
	066.7	Гардеробная	3,30	
	067 1К		45,36	
	067.1	Холл	8,41	
	067.2	Кухня-гостиная	21,83	
	067.3	Санузел	4,61	
	067.4	Жилая комната	10,45	
	068 2К		64,91	
	068.1	Холл	5,37	
	068.2	Кухня-гостиная	17,71	
	068.3	Санузел	1,97	
	068.4	Санузел	3,98	
	068.5	Жилая комната	11,71	
	068.6	Жилая комната	16,40	
	068.7	Гардеробная	2,06	
	068.8	Коридор	5,71	
		069 3К	88,01	
		069.1	Холл	8,73
		069.2	Кухня	10,33
		069.3	Санузел	6,02
		069.4	Санузел	3,51
		069.5	Жилая комната	15,53
		069.6	Жилая комната	11,98
		069.7	Жилая комната	16,52
		069.8	Гардеробная	4,12
		069.9	Гардеробная	3,64
		069.10	Коридор	7,62
		070 1К		37,64
		070.1	Холл	3,79
		070.2	Кухня-гостиная	15,35
		070.3	Санузел	4,39
		070.4	Жилая комната	14,11
		Итого:		478.04
	Взам. инв. N			
	Подп. и дата		ЭКСПЛИКАЦИЯ ПОМЕЩЕНИЙ 9 ЭТАЖА СЕКЦИИ 1	
		Номер помещения	Наименование	Площадь м²
		МОП_Секция 1.1		
		1.1.1	Лифтовой холл/ПБЗ	18,83
		1.1.2	ПУИ	1,49
		1.1.3	ЛК №2	13,91
		1.1.4	ЛК №1	13,91
		1.1.5	Коридор	9,12
		1.1.6	Коридор	20,57
		Итого:		77,83

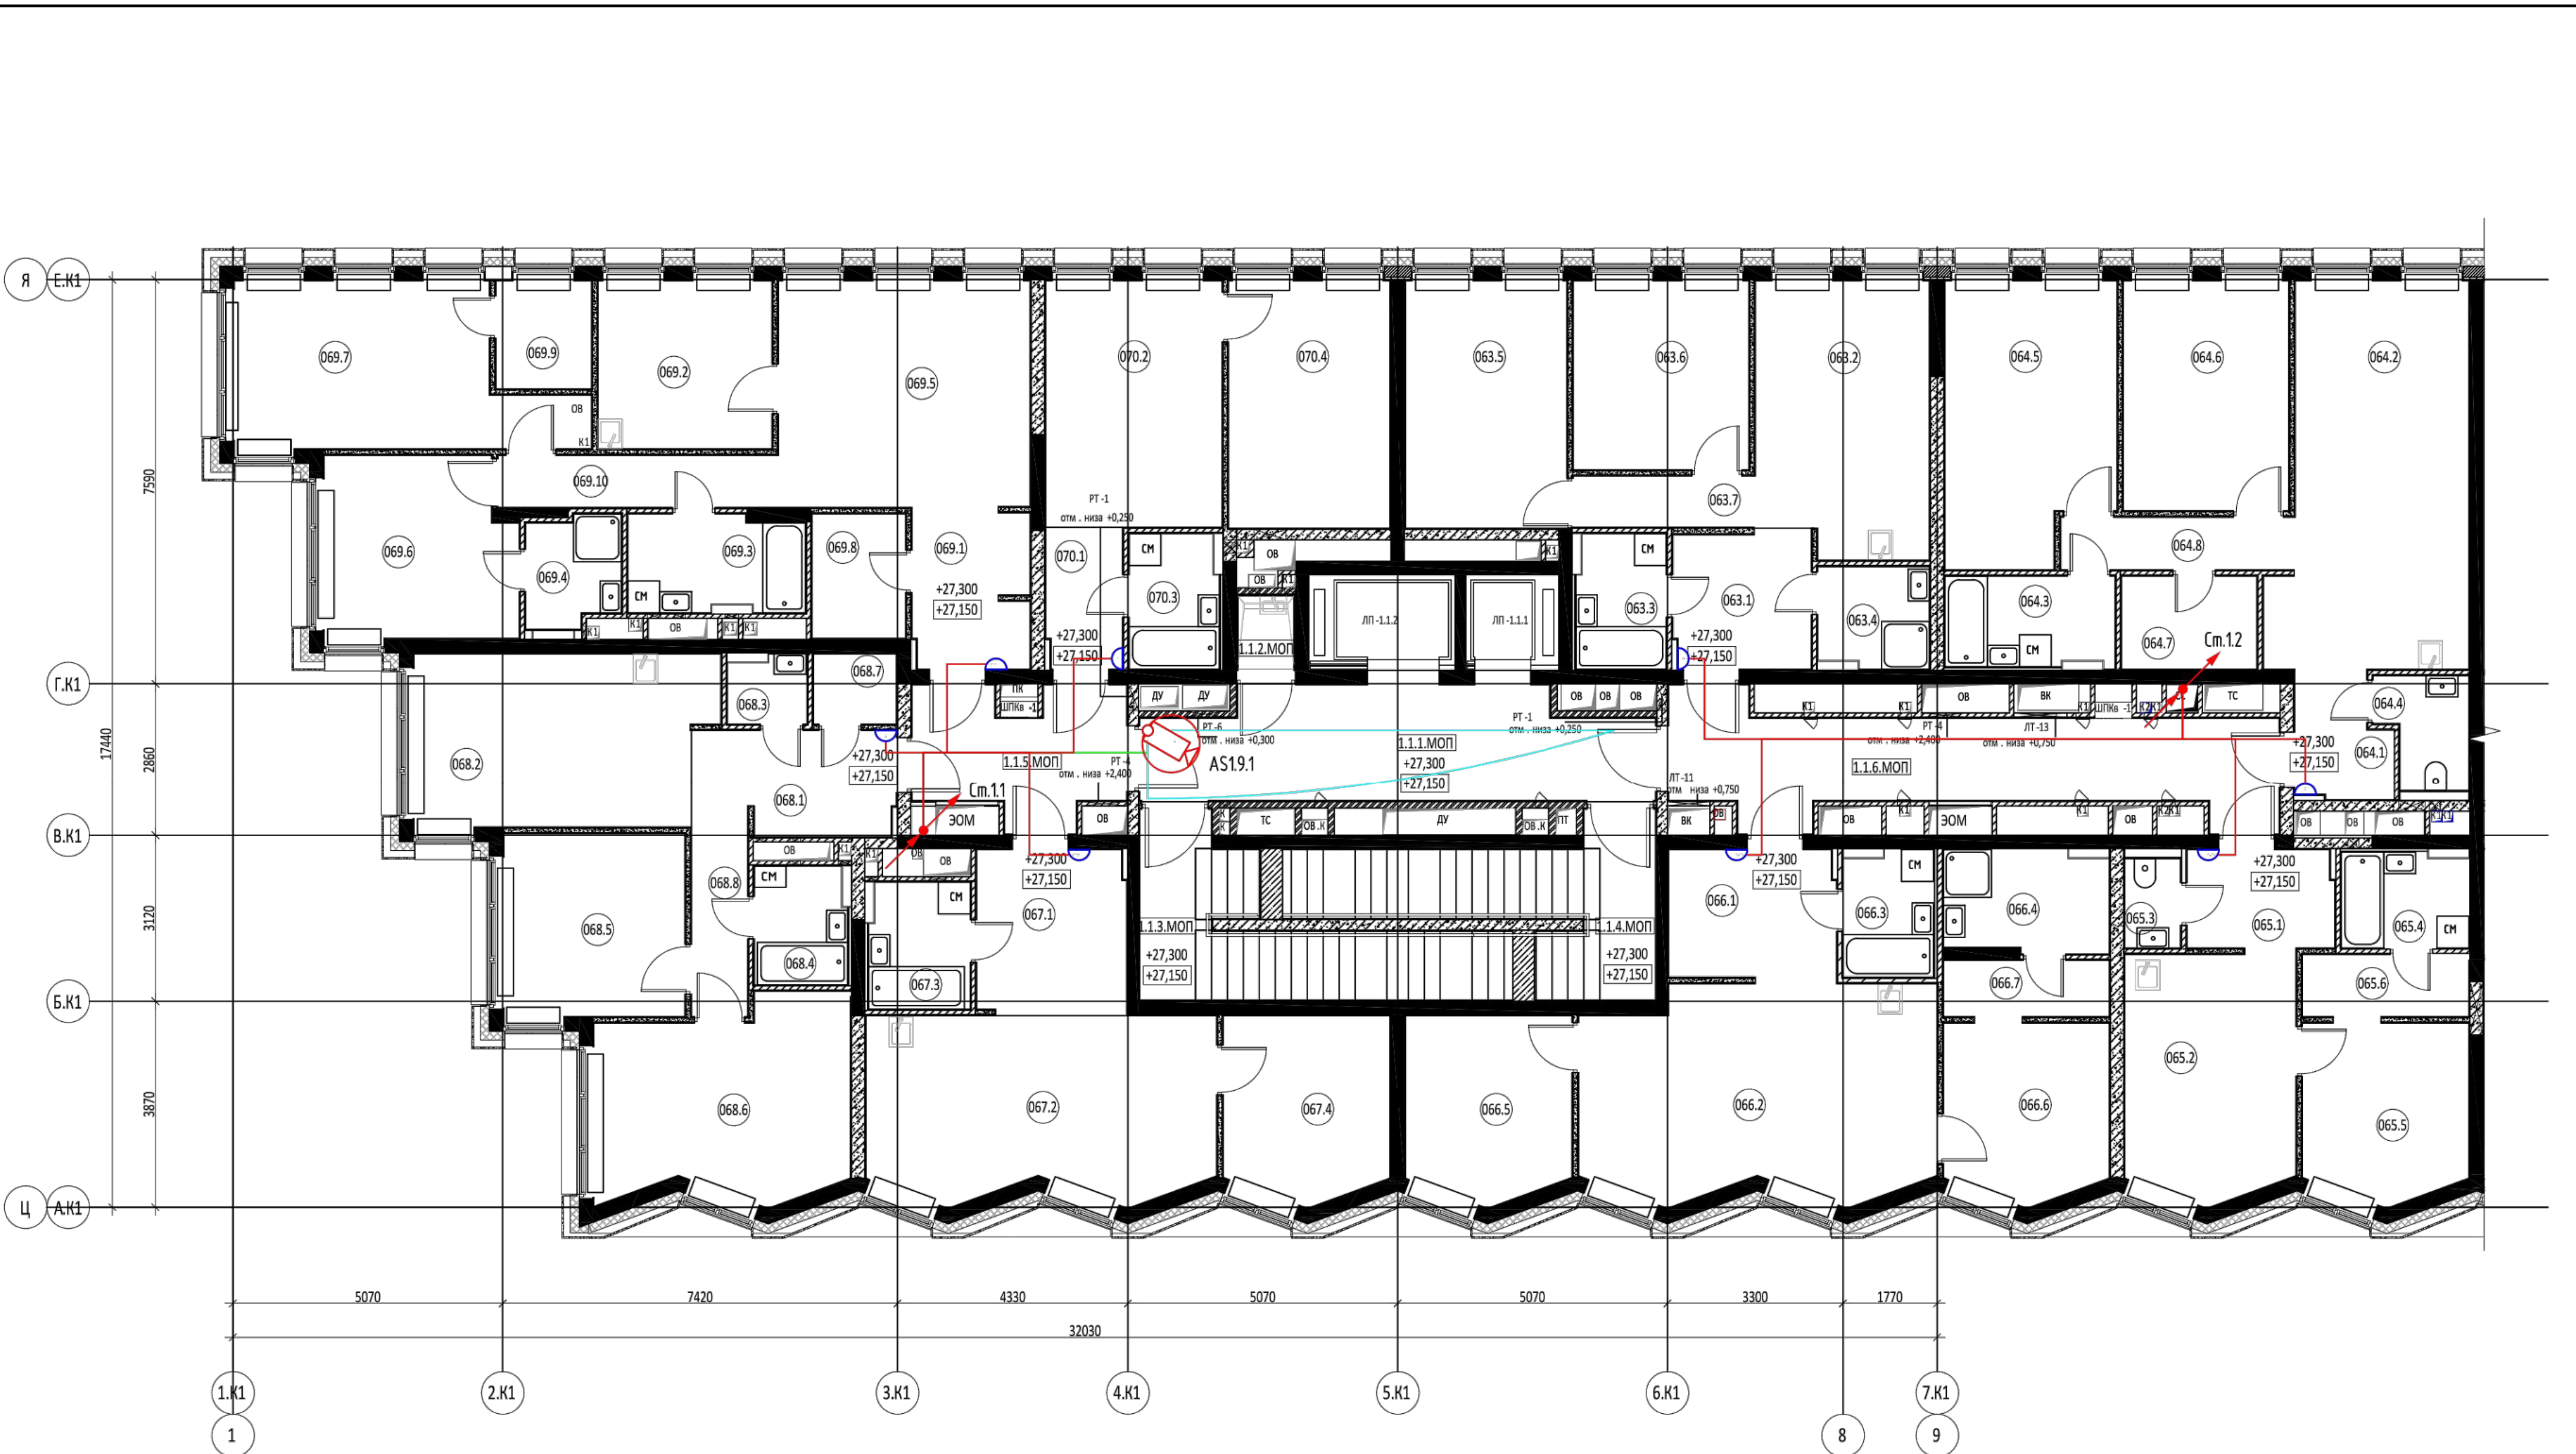


Экспликация 125 апартаментов на 16 этаже, секция 1			
Номер помещения	Наименование	Площадь м2	Категория
Апартаменты 125 3К			
125.1	Холл	6,11	
125.2	Кухня-ниша	5,58	
125.3	Санузел	3,01	
125.4	Санузел	3,26	
125.5	Жилая комната	9,56	
125.6	Жилая комната	12,22	
125.7	Жилая комната	12,78	
125.8	Гостиная	20,12	
125.9	Гардеробная	3,18	
125.10	Санузел	3,36	
125.11	Коридор	5,69	
125.12	Постирочная	1,54	
Итого:		86,41	

003-AVT-P-COT,СКУД					
Здание краткосрочного пребывания гостиничного типа,планируемое кстроительству на земельном участке с кадастровым номером 77:05:0002002:32 поадресу г.Москва,ул Автозаводская, вл 24,корп 1					
Изм.	Кол.уч.	Лист	N док.	Подпись	Дата
Разраб.	Коломейцев				
Проверил	Лебедев А.Н.				
				Стадия	Лист
				P	21
				Листов	
				62	
Н.Конпр ГИП				000 "РКС-ПРОЕКТ"	
Лебедев О.А.					
Лебедев А.Н.					

Секция 1. План 9-16 этажей

ЭКСПЛИКАЦИЯ ПОМЕЩЕНИЙ 2-3 ЭТАЖА СЕКЦИИ 2		
Номер помещения	Наименование	Площадь м2
Апартаменты		
129 1К		37,47
129.1	Холл	3,87
129.2	Кухня-гостиная	15,41
129.3	Санузел	4,08
129.4	Жилая комната	14,11
130 1К		44,63
130.1	Холл	5,87
130.2	Кухня-гостиная	15,12
130.3	Санузел	4,32
130.4	Жилая комната	15,89
130.5	Гардеробная	3,43
131 1К		50,72
131.1	Холл	3,28
131.2	Кухня-гостиная	23,99
131.3	Санузел	4,32
131.4	Санузел	3,14
131.5	Жилая комната	11,29
131.6	Гардеробная	4,70
132 Ст		28,99
132.1	Холл	4,02
132.2	Кухня-ниша	4,32
132.3	Санузел	4,63
132.4	Жилая комната	16,02
133 Ст		29,87
133.1	Холл	4,30
133.2	Кухня-ниша	4,29
133.3	Санузел	4,51
133.4	Жилая комната	16,68
134 1К		46,83
134.1	Холл	6,64
134.2	Кухня-гостиная	24,84
134.3	Санузел	4,90
134.4	Жилая комната	10,45
135 1К		46,93
135.1	Холл	7,36
135.2	Кухня-гостиная	24,79
135.3	Санузел	4,33
135.4	Жилая комната	10,45
136 Ст		29,87
136.1	Холл	4,70
136.2	Кухня-ниша	5,27
136.3	Санузел	4,37
136.4	Жилая комната	15,53
137 Ст		19,37
137.1	Холл	3,55
137.2	Кухня-ниша	3,09
137.3	Санузел	3,59
137.4	Жилая комната	9,14
138 Ст		34,67
138.1	Холл	7,75
138.2	Кухня-ниша	7,23
138.3	Санузел	3,77
138.4	Жилая комната	15,95
139 1К		44,92
139.1	Холл	6,11
139.2	Кухня-гостиная	15,24
139.3	Санузел	4,19
139.4	Жилая комната	15,95
139.5	Гардеробная	3,43
140 1К		37,48
140.1	Холл	3,79
140.2	Кухня-гостиная	15,95
140.3	Санузел	4,23
140.4	Жилая комната	15,35
Итого:		451,66


ЭКСПЛИКАЦИЯ ПОМЕЩЕНИЙ 2-3 ЭТАЖА СЕКЦИИ 2			
Номер помещения	Наименование	Площадь м²	Категория
2 этаж			
МОП_Секция 1.2			
1.2.1	Лифтовой холл/ПБЗ	20,93	B4
1.2.2	ПУИ	1,49	
1.2.3	ЛК №3	13,91	
1.2.4	ЛК №4	13,91	
1.2.5	Коридор	27,11	
1.2.6	Коридор	23,11	
		100,35	

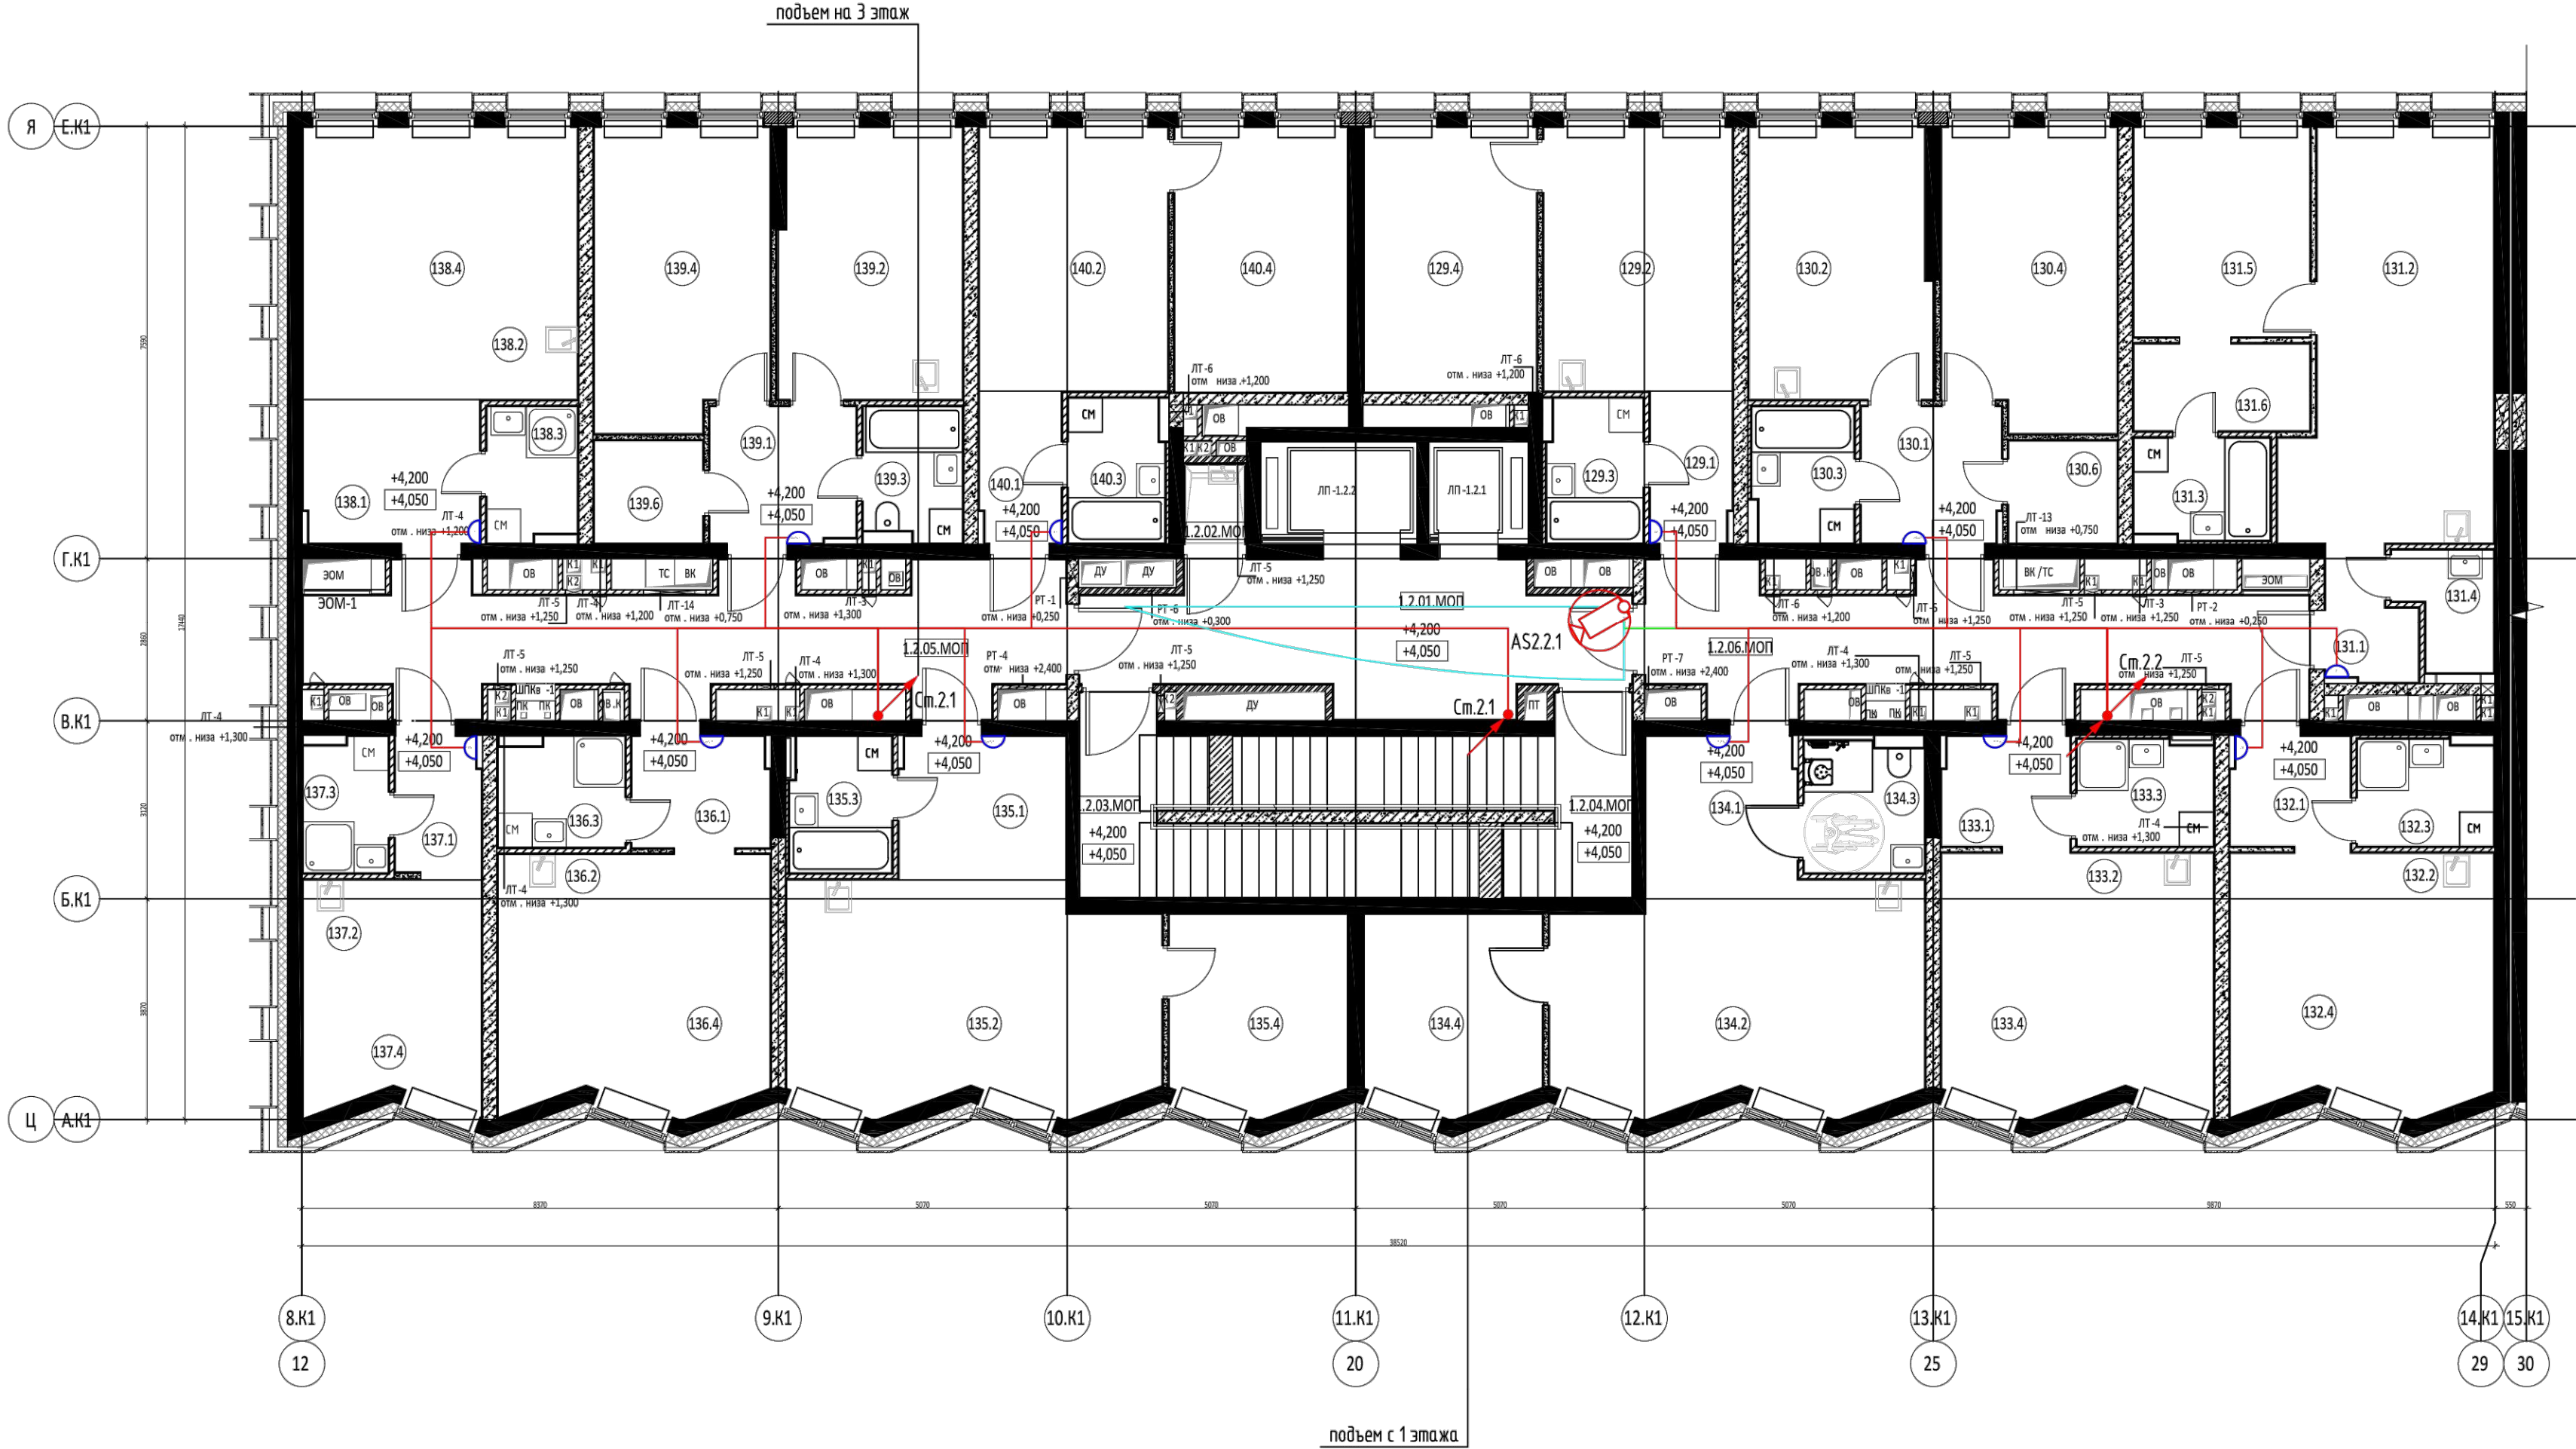

003-AVT-P-COT,СКУД					
Здание краткосрочного пребывания гостиничного типа,планируемое кстроительству на земельном участке с кадастровым номером 77:05:0002002:32 поадресу г.Москва ул.Автозаводская, вл. 24,корп. 1					
Изм.	Коп.уч.	Лист	№ док.	Подпись	Дата:
Разраб.	Колемейцев				
Проверил	Лебедев А.Н.				
				Стадия	Лист
				P	22
				Листов	62
Н.Конпр ГИП				Лебедев О.А. Лебедев А.Н.	
Секция 2. План 2-3 этажей				000 "РКС-ПРОЕКТ"	


Экспликация помещений 4 этажа секции 2		
Номер помещения	Наименование	Площадь м2
Апартаменты		
153 1К		37,47
153.1	Холл	3,87
153.2	Кухня-гостиная	15,41
153.3	Санузел	4,08
153.4	Жилая комната	14,11
154 1К		44,63
154.1	Холл	5,87
154.2	Кухня-гостиная	15,12
154.3	Санузел	4,32
154.4	Жилая комната	15,89
154.5	Гардеробная	3,43
155 1К		50,72
155.1	Холл	3,28
155.2	Кухня-гостиная	23,99
155.3	Санузел	4,32
155.4	Санузел	3,14
155.5	Жилая комната	11,29
155.6	Гардеробная	4,70
156 Ст		28,99
156.1	Холл	4,02
156.2	Кухня-ниша	4,32
156.3	Санузел	4,63
156.4	Жилая комната	16,02
157 Ст		29,78
157.1	Холл	4,30
157.2	Кухня-ниша	4,29
157.3	Санузел	4,51
157.4	Жилая комната	16,68
158 1К		46,83
158.1	Холл	6,64
158.2	Кухня-гостиная	24,84
158.3	Санузел	4,90
158.4	Жилая комната	10,45
159 1К		46,93
159.1	Холл	7,36
159.2	Кухня-гостиная	24,79
159.3	Санузел	4,33
159.4	Жилая комната	10,45
160 Ст		29,87
160.1	Холл	4,70
160.2	Кухня-ниша	5,27
160.3	Санузел	4,37
160.4	Жилая комната	15,53
161 Ст		29,85
161.1	Холл	4,68
161.2	Кухня-ниша	3,75
161.3	Санузел	5,00
161.4	Жилая комната	16,42
162 1К		52,73
162.1	Холл	4,06
162.2	Кухня-ниша	25,10
162.3	Санузел	3,14
162.4	Санузел	4,34
162.5	Жилая комната	11,41
162.6	Гардеробная	4,68
163 1К		44,92
163.1	Холл	6,11
163.2	Кухня-гостиная	15,24
163.3	Санузел	4,19
163.4	Жилая комната	15,95
163.5	Гардеробная	3,43
164 1К		37,48
164.1	Холл	3,79
164.2	Кухня-гостиная	15,95
164.3	Санузел	4,23
164.4	Жилая комната	15,35
Итого		480,20

Экспликация помещений 4 этажа секции 2		
Номер помещения	Наименование	Площадь м²
МОП_Секция 1.2		
1.2.1	Лифтовой холл/ПБЗ	20,93
1.2.2	ПУИ	1,49
1.2.3	ЛК №4	13,91
1.2.4	ЛК №3	13,91
1.2.5	Коридор	23,08
1.2.6	Коридор	23,16
Итого:		96,48

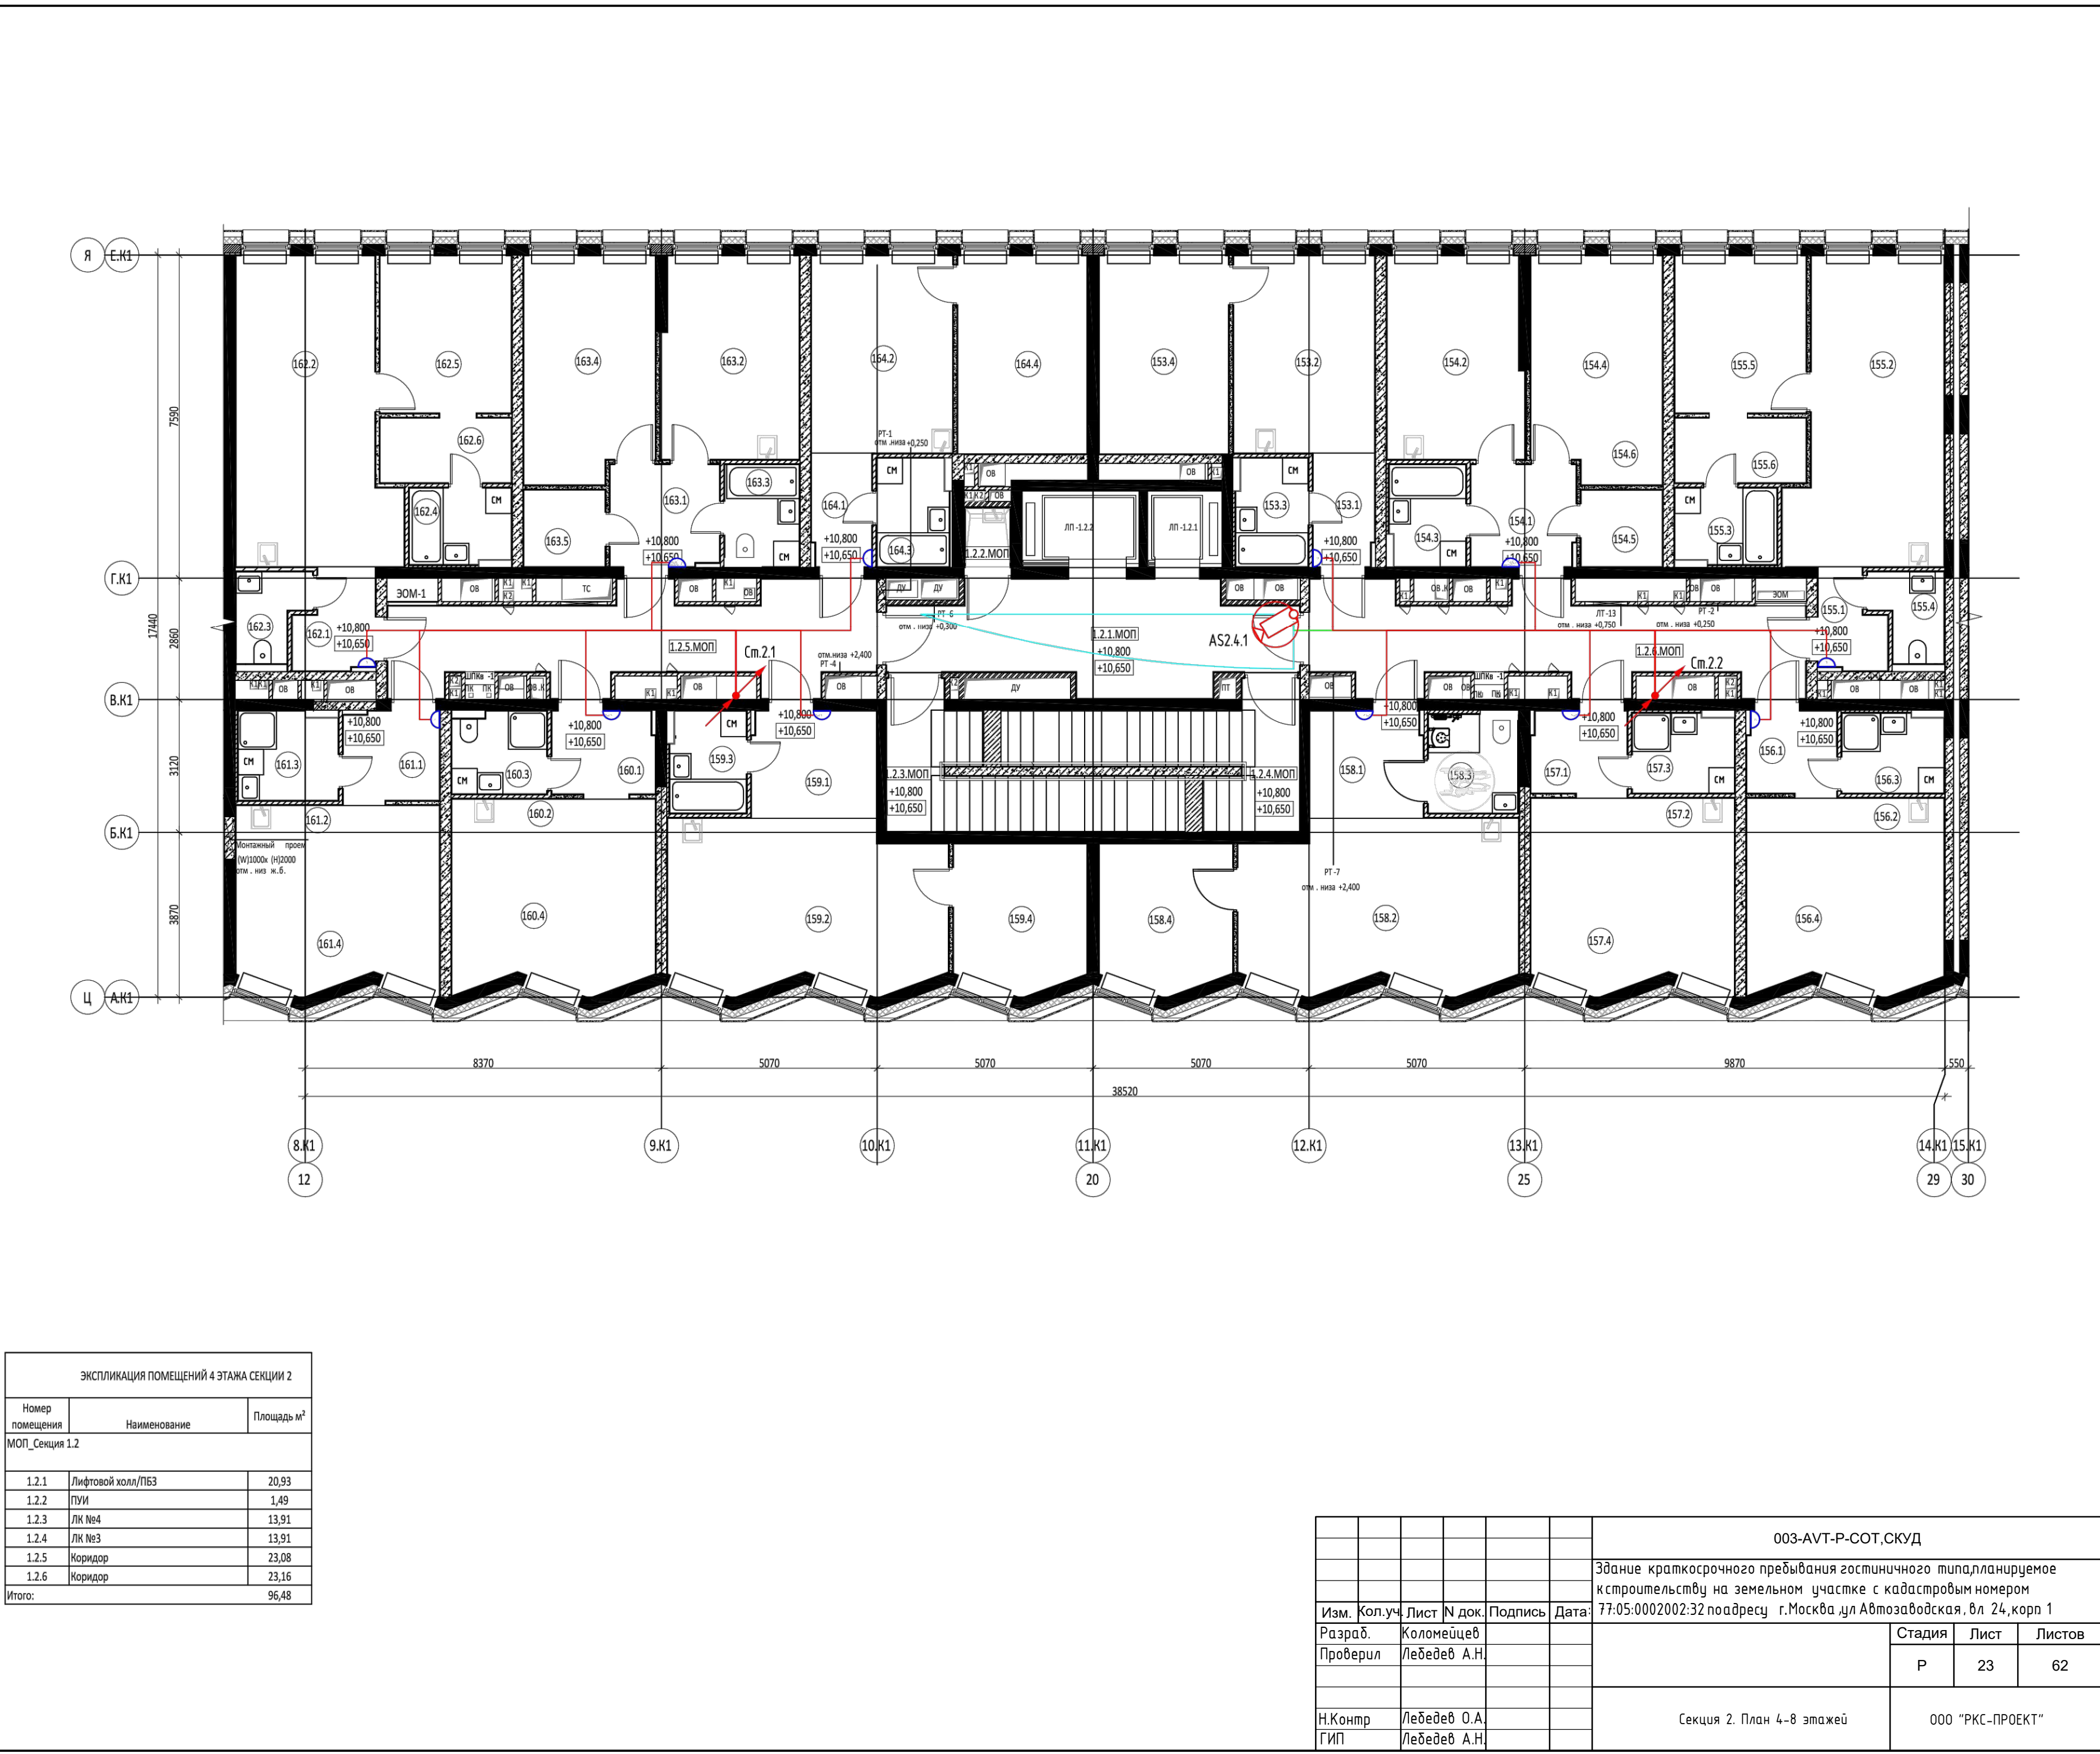

						003-AVT-P-COT,СКУД			
						Здание краткосрочного пребывания гостиничного типа,планируемое кстроительству на земельном участке с кадастровым номером 77:05:0002002:32 поадресу г.Москва,ул Автозаводская, вл 24,корп 1			
Изм.	Кол.уч.	Лист	№ док.	Подпись	Дата:				
Разраб.	Коломейцев								
Проверил	Лебедев А.Н.								
						Стадия	Лист	Листов	
						Р	23	62	
Н.Контр	Лебедев О.А.					Секция 2. План 4-8 этажей			ООО "РКС-ПРОЕКТ"
ГИП	Лебедев А.Н.								

Согласовано	ЭКСПЛИКАЦИЯ ПОМЕЩЕНИЙ 9 ЭТАЖА СЕКЦИИ 2		
	Номер помещения	Наименование	Площадь м2
	Апартаменты		
	213 2К		61,06
	213.1	Холл	6,27
	213.2	Кухня-гостиная	16,48
	213.3	Санузел	4,26
	213.4	Санузел	4,81
	213.5	Жилая комната	14,11
	213.6	Жилая комната	11,78
	213.7	Коридор	3,35
	214 2К		74,20
	214.1	Холл	3,29
	214.2	Кухня-гостиная	23,76
	214.3	Санузел	3,14
	214.4	Санузел	5,31
	214.5	Жилая комната	13,86
	214.6	Жилая комната	15,74
	214.7	Постирочная	4,61
	214.8	Коридор	4,46
	215 2К		59,48
	215.1	Холл	5,54
	215.2	Кухня-гостиная	13,83
	215.3	Санузел	4,55
	215.4	Санузел	3,55
	215.5	Жилая комната	10,60
	215.6	Жилая комната	13,78
	215.7	Гардеробная	2,7
	215.8	Коридор	4,93
	216 1К		46,83
	216.1	Холл	6,64
	216.2	Кухня-гостиная	24,84
	216.3	Санузел	4,90
	216.4	Жилая комната	10,45
	217 1К		46,93
	217.1	Холл	7,36
	217.2	Кухня-гостиная	24,80
	217.3	Санузел	4,33
	217.4	Жилая комната	10,45
	218 2К		60,04
	218.1	Холл	5,41
	218.2	Кухня-гостиная	14,84
	218.3	Санузел	4,32
	218.4	Санузел	3,62
	218.5	Жилая комната	14,39
	218.6	Жилая комната	10,66
	218.7	Гардеробная	3,06
	218.8	Коридор	3,74
	219 2К		75,85
	219.1	Холл	4,06
	219.2	Кухня-гостиная	24,89
	219.3	Санузел	3,14
	219.4	Санузел	5,23
	219.5	Жилая комната	15,74
	219.6	Жилая комната	13,82
	219.7	Постирочная	4,52
	219.8	Коридор	4,45
	220 2К		60,58
	220.1	Холл	6,22
	220.2	Кухня-гостиная	16,52
	220.3	Санузел	4,32
	220.4	Санузел	4,35
	220.5	Жилая комната	11,76
	220.6	Жилая комната	14,11
	220.7	Коридор	3,30
	Итого		484,97
	ЭКСПЛИКАЦИЯ ПОМЕЩЕНИЙ 9 ЭТАЖА СЕКЦИИ 2		
	Номер помещения	Наименование	Площадь м²
	МОП_Секция 1.2		
	1.2.1	Лифтовой холл/ЛБЗ	20,93
	1.2.2	ПУИ	1,49
	1.2.3	ЛК №3	13,91
	1.2.4	ЛК №4	13,91
	1.2.5	Коридор	21,39
	1.2.6	Коридор	21,33
	Итого:		92,96

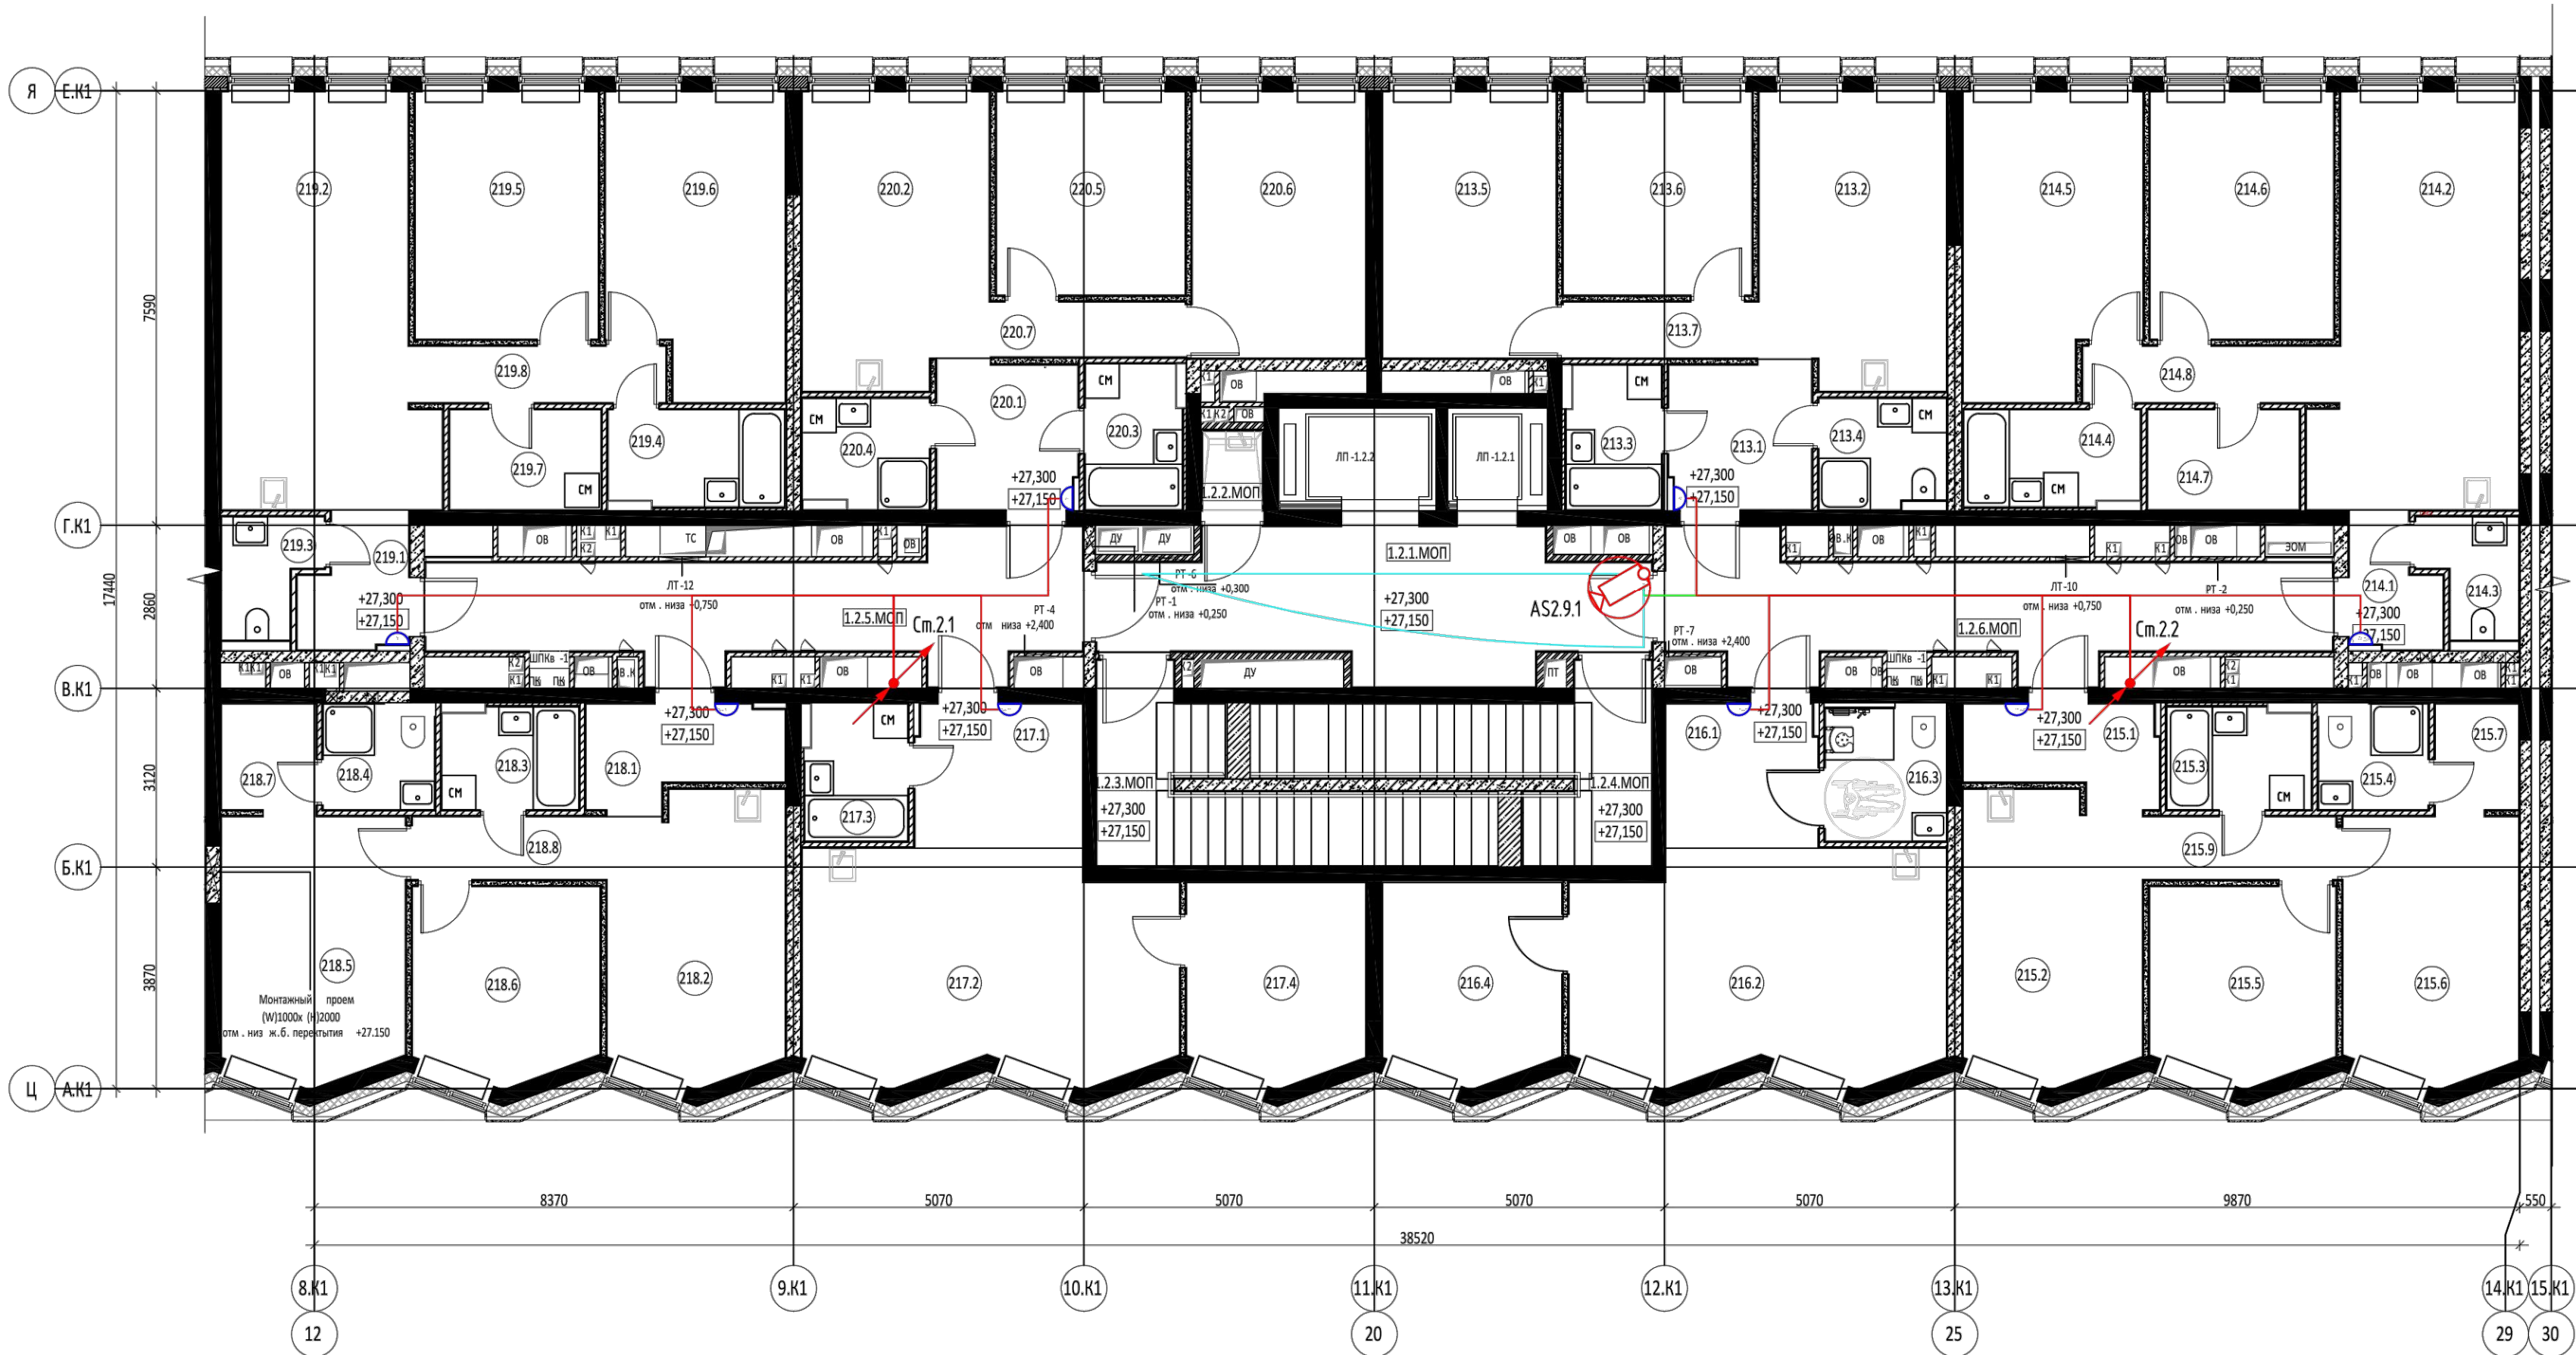

ЭКСПЛИКАЦИЯ ПОМЕЩЕНИЙ 2-3 ЭТАЖА СЕКЦИИ 3		
Номер помещения	Наименование	Площадь м2
283 1К		37,57
283.1	Холл	3,78
283.2	Кухня-гостиная	15,35
283.3	Санузел	4,33
283.4	Жилая комната	14,11
284 Ст		34,03
284.1	Холл	4,38
284.2	Кухня-ниша	4,18
284.3	Санузел	4,32
284.4	Жилая комната	21,15
285 1К		44,55
285.1	Холл	5,80
285.2	Кухня-гостиная	15,58
285.3	Санузел	4,39
285.4	Жилая комната	11,67
285.5	Гардеробная	3,47
285.6	Гардеробная	3,64
286 Ст		28,28
286.1	Холл	4,47
286.2	Кухня-ниша	5,66
286.3	Санузел	4,13
286.4	Жилая комната	14,02
287 1К		38,87
287.1	Холл	7,51
287.2	Кухня-гостиная	12,75
287.3	Санузел	4,27
287.4	Жилая комната	14,34
288 Ст		29,62
288.1	Холл	5,09
288.2	Кухня-ниша	4,30
288.3	Санузел	4,48
288.4	Жилая комната	15,75
289 1К		46,81
289.1	Холл	7,01
289.2	Кухня-гостиная	24,83
289.3	Санузел	4,32
289.4	Жилая комната	10,45
290 1К		46,81
290.1	Холл	6,84
290.2	Кухня-гостиная	26,83
290.3	Санузел	4,96
290.4	Жилая комната	10,45
291 Ст		29,83
291.1	Холл	4,16
291.2	Кухня-ниша	5,50
291.3	Санузел	4,52
291.4	Жилая комната	15,65
292 Ст		28,99
292.1	Холл	3,92
292.2	Кухня-ниша	4,35
292.3	Санузел	4,51
292.4	Жилая комната	16,21
293 1К		50,86
293.1	Холл	3,32
293.2	Кухня-гостиная	23,95
293.3	Санузел	4,36
293.4	Санузел	3,14
293.5	Жилая комната	11,39
293.6	Гардеробная	4,70
294 1К		45,13
294.1	Холл	5,76
294.2	Кухня-гостиная	15,34
294.3	Санузел	4,32
294.4	Жилая комната	15,93
294.5	Гардеробная	3,78
295 1К		37,67
295.1	Холл	3,77
295.2	Кухня-гостиная	15,41
295.3	Санузел	4,38
295.4	Жилая комната	14,11
Итого		498,82

Согласовано


Гл. спец.

Взам. инв. N

Подп. и дата

Инв. N подл.


ЭКСПЛИКАЦИЯ ПОМЕЩЕНИЙ 2 и 3 ЭТАЖА СЕКЦИИ 3			
Номер помещения	Наименование	Площадь м²	Категория
2 этаж			
МОП_Секция 1.3			
1.3.1	Лифтовой холл/ЛБЗ	18,89	B4
1.3.2	ПУИ	19,4	
1.3.3	ЛК №5	13,91	
1.3.4	ЛК №6	13,91	
1.3.5	Коридор	23,27	
1.3.6	Коридор	26,32	
		97,79	

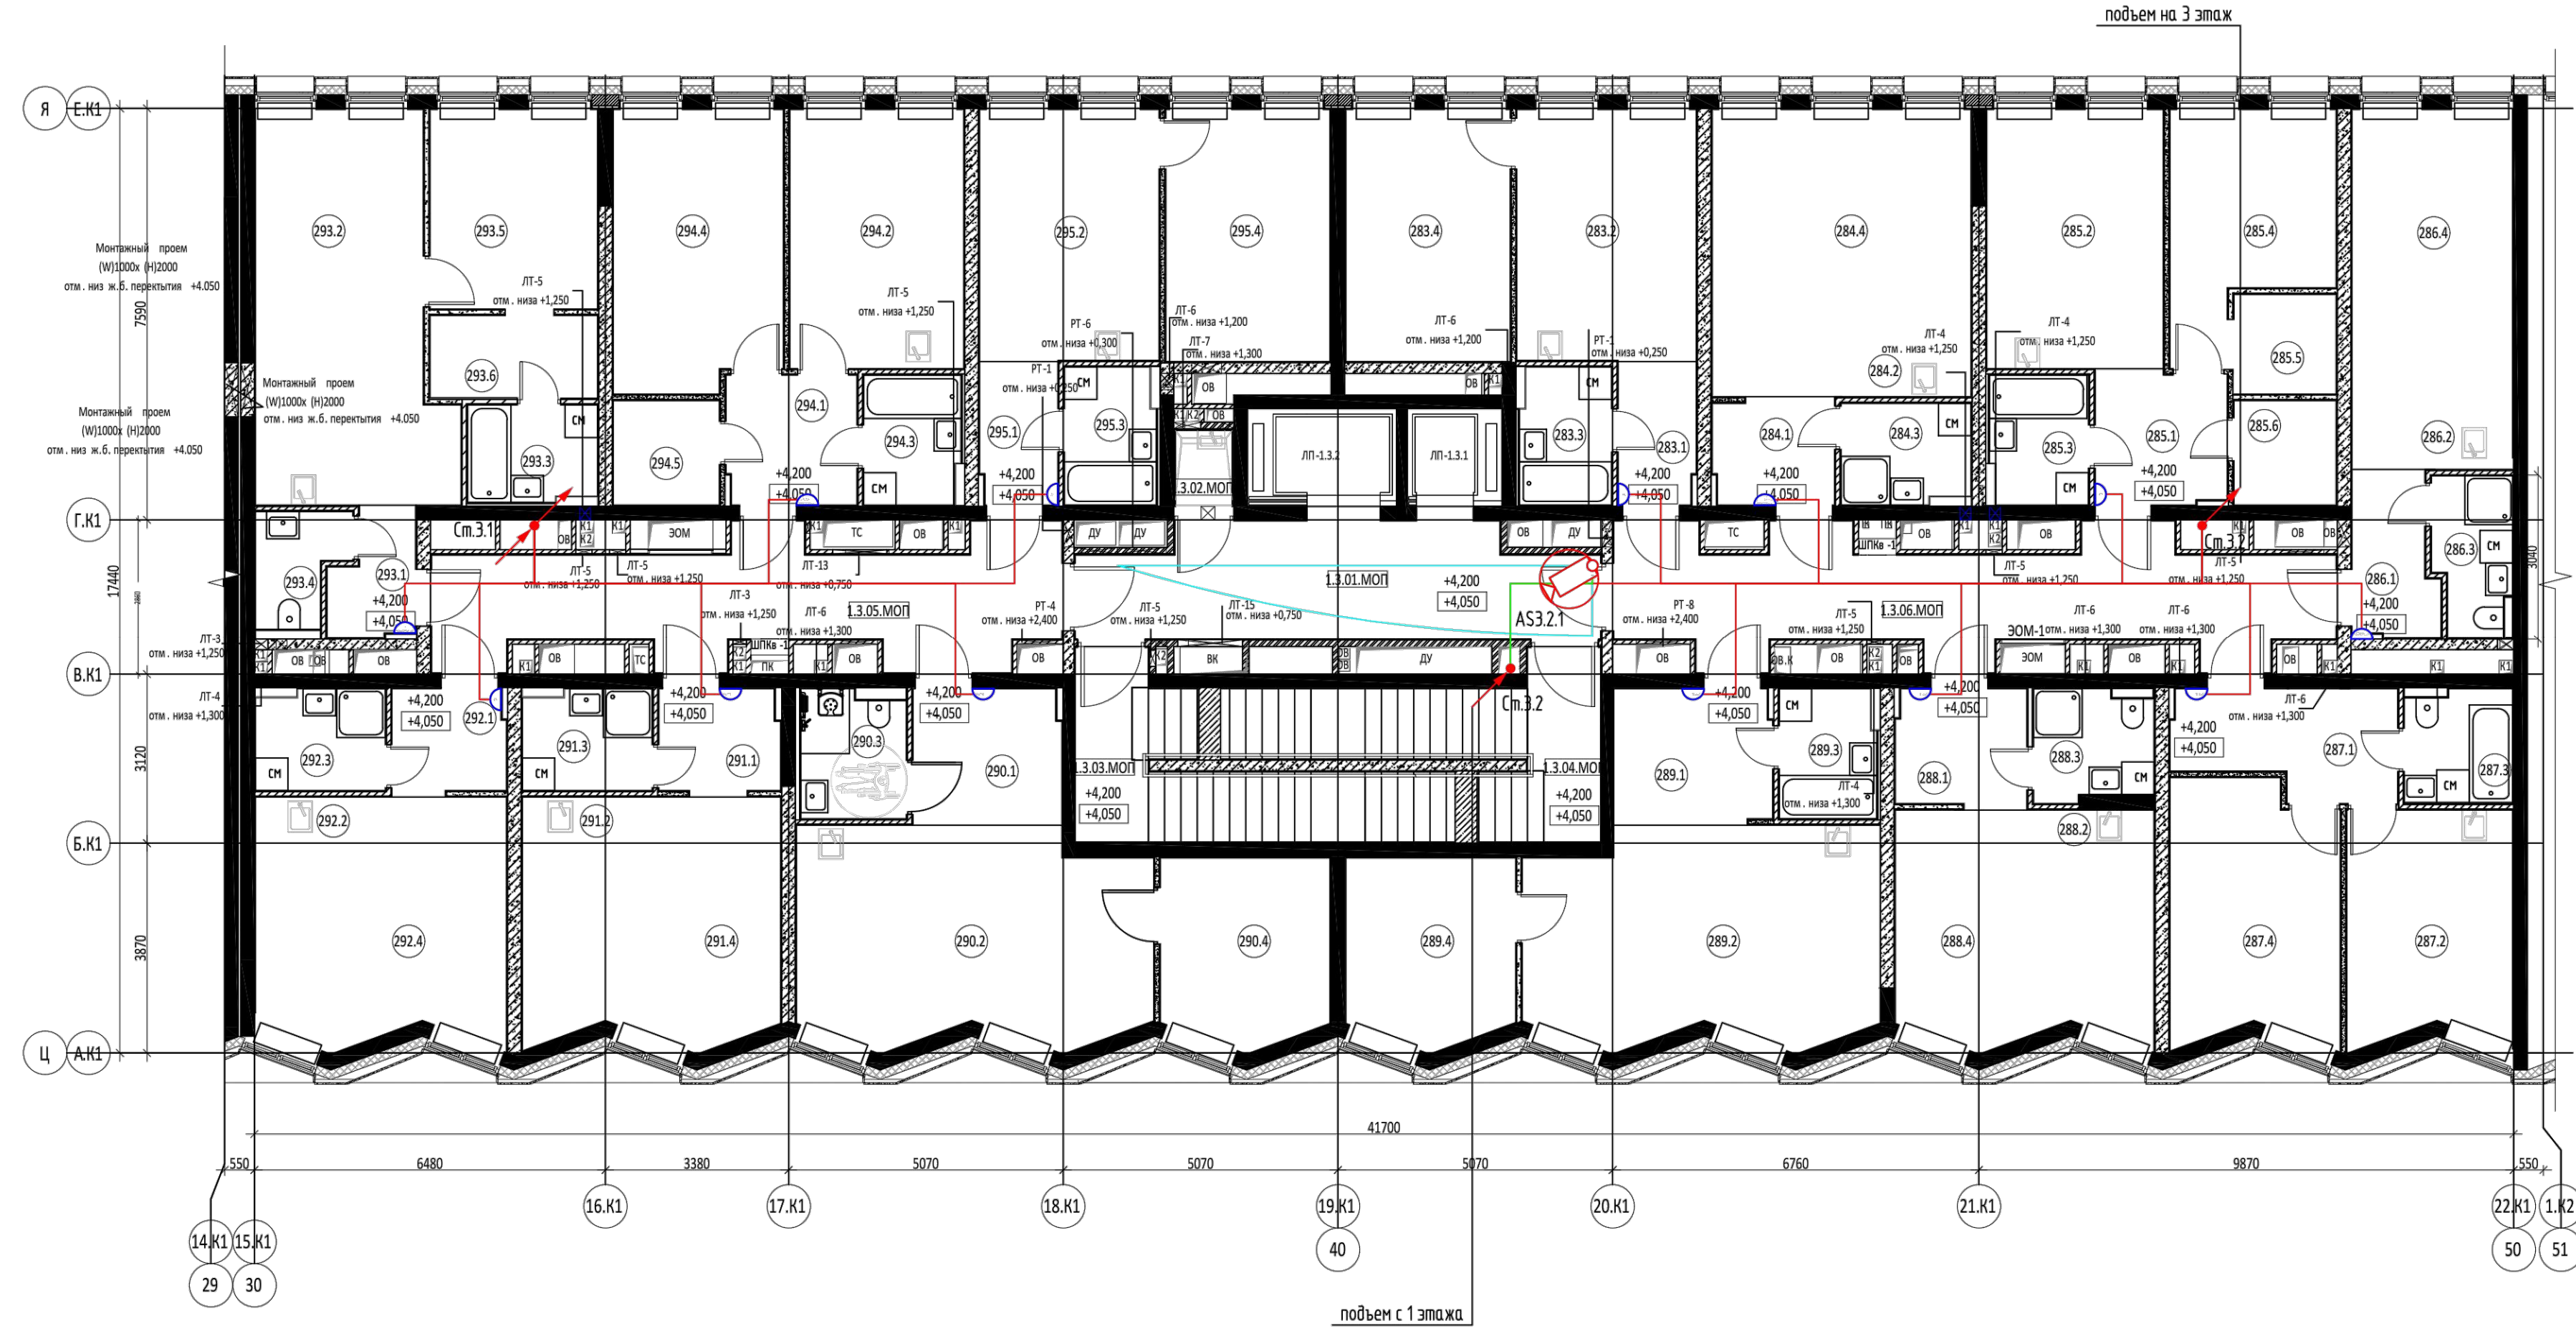

003-AVT-P-COT,СКУД					
Здание краткосрочного пребывания гостиничного типа,планируемое кстроительству на земельном участке с кадастровым номером 77:05:0002002:32 поадресу г.Москва,ул Автозаводская,вл 24,корп 1					
Изм.	Кол.уч.	Лист	N док.	Подпись	Дата:
Разраб.	Колосовцев	Левин	А.Н.		
Проверил	Левин	А.Н.			
				Стация	Лист
				P	25
				Листов	
				62	
Н.Контр ГИП				Левин О.А. Левин А.Н.	
Секция 3. План 2-3 этажей				ООО "РКС-ПРОЕКТ"	

[illegible]

Экспликация помещений 4 этажа секции 3		
Номер помещения	Наименование	Площадь м2
Апартаменты		
309 1К		37,57
309.1	Холл	3,78
309.2	Кухня-гостиная	15,35
309.3	Санузел	4,33
309.4	Жилая комната	14,11
310 Ст		34,03
310.1	Холл	4,38
310.2	Кухня-ниша	4,18
310.3	Санузел	4,32
310.4	Жилая комната	21,15
311 Ст		21,88
311.1	Холл	4,07
311.2	Кухня-ниша	3,11
311.3	Санузел	3,98
311.4	Жилая комната	10,72
312 2К		76,37
312.1	Холл	3,66
312.2	Кухня-гостиная	16,64
312.3	Санузел	4,94
312.4	Жилая комната	13,66
312.5	Жилая комната	16,26
312.6	Коридор	3,17
312.7	Терраса	18,04
313 3К		88,91
313.1	Холл	5,57
313.2	Кухня-гостиная	15,32
313.3	Санузел	2,34
313.4	Санузел	4,67
313.5	Жилая комната	14,65
313.6	Жилая комната	9,99
313.7	Жилая комната	9,89
313.8	Коридор	7,26
313.9	Терраса	19,22
314 1К		46,81
314.1	Холл	7,01
314.2	Кухня-гостиная	24,83
314.3	Санузел	4,32
314.4	Жилая комната	10,45
315 1К		46,81
315.1	Холл	6,84
315.2	Кухня-гостиная	26,83
315.3	Санузел	4,96
315.4	Жилая комната	10,45
316 Ст		29,83
316.1	Холл	4,16
316.2	Кухня-ниша	5,50
316.3	Санузел	4,52
316.4	Жилая комната	15,65
317 Ст		28,99
317.1	Холл	3,92
317.2	Кухня-ниша	4,35
317.3	Санузел	4,51
317.4	Жилая комната	16,21
318 1К		50,86
318.1	Холл	3,32
318.2	Кухня-гостиная	23,95
318.3	Санузел	4,36
318.4	Санузел	3,14
318.5	Жилая комната	11,39
318.6	Гардеробная	4,70
319 1К		45,13
319.1	Холл	5,76
319.2	Кухня-гостиная	15,34
319.3	Санузел	4,32
319.4	Жилая комната	15,93
319.5	Гардеробная	3,78
320 1К		37,67
320.1	Холл	3,77
320.2	Кухня-гостиная	15,41
320.3	Санузел	4,38
320.4	Жилая комната	14,11
Итого		548,42

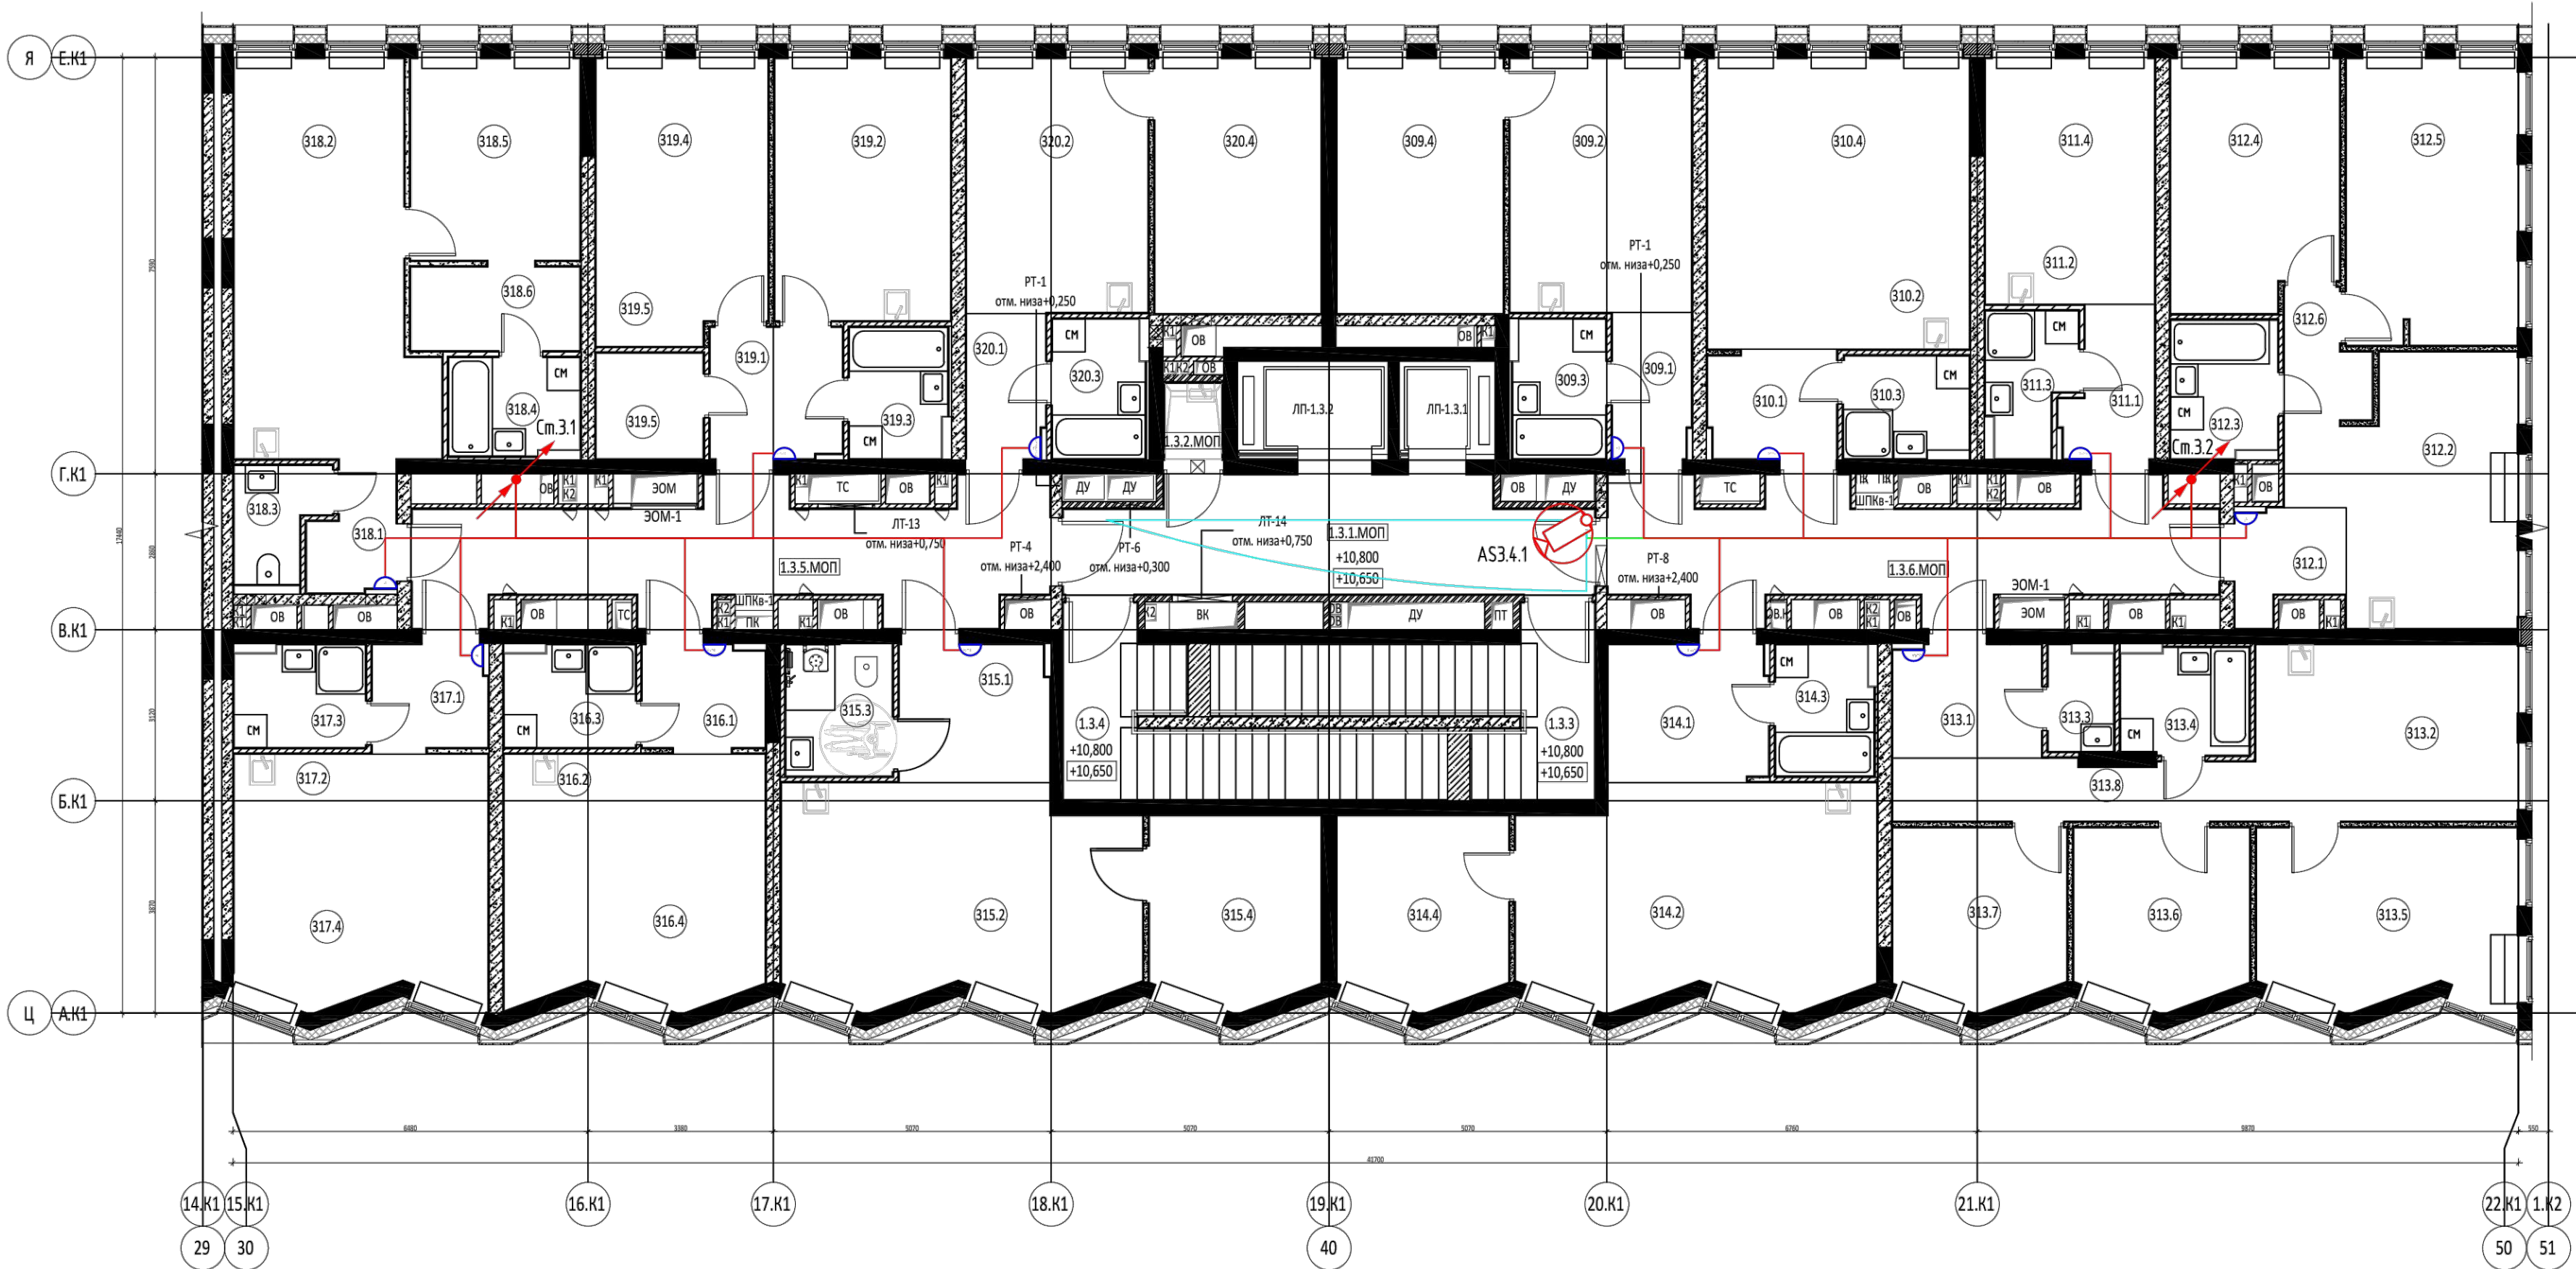

ЭКСПЛИКАЦИЯ ПОМЕЩЕНИЙ 5 ЭТАЖА СЕКЦИИ 3			
Номер помещения	Наименование	Площадь м²	Категория
МОП_Секция 1.3			
1.3.1	Лифтовой холл/ПБЗ	18,89	
1.3.2	ПУИ	1,49	В4
1.3.3	ЛК №5	13,91	
1.3.4	ЛК №6	13,91	
1.3.5	Коридор	23,24	
1.3.6	Коридор	21,94	
Итого:		93,38	

						003-AVT-P-COT,СКУД			
						Здание краткосрочного пребывания гостиничного типа,планируемое			
						строительству на земельном участке с кадастровым номером			
Изм.	Кол.уч.	Лист	N док.	Подпись	Дата:	77:05:0002002:32 поадресу г.Москва д/л Автозаводская, вл 24,корп 1			
Разраб.	Коломейцев					Стадия	Лист	Листов	
Проверил	Лебедев А.Н.					Р	26	62	
Н.Контр	Лебедев О.А.					Секция 3. План 4 этажа			
ГИП	Лебедев А.Н.								
						000 "РКС-ПРОЕКТ"			

[illegible]


Согласовано

Изм. N подл.

Подп. и дата

Взам. инв. N

Гл. спец.

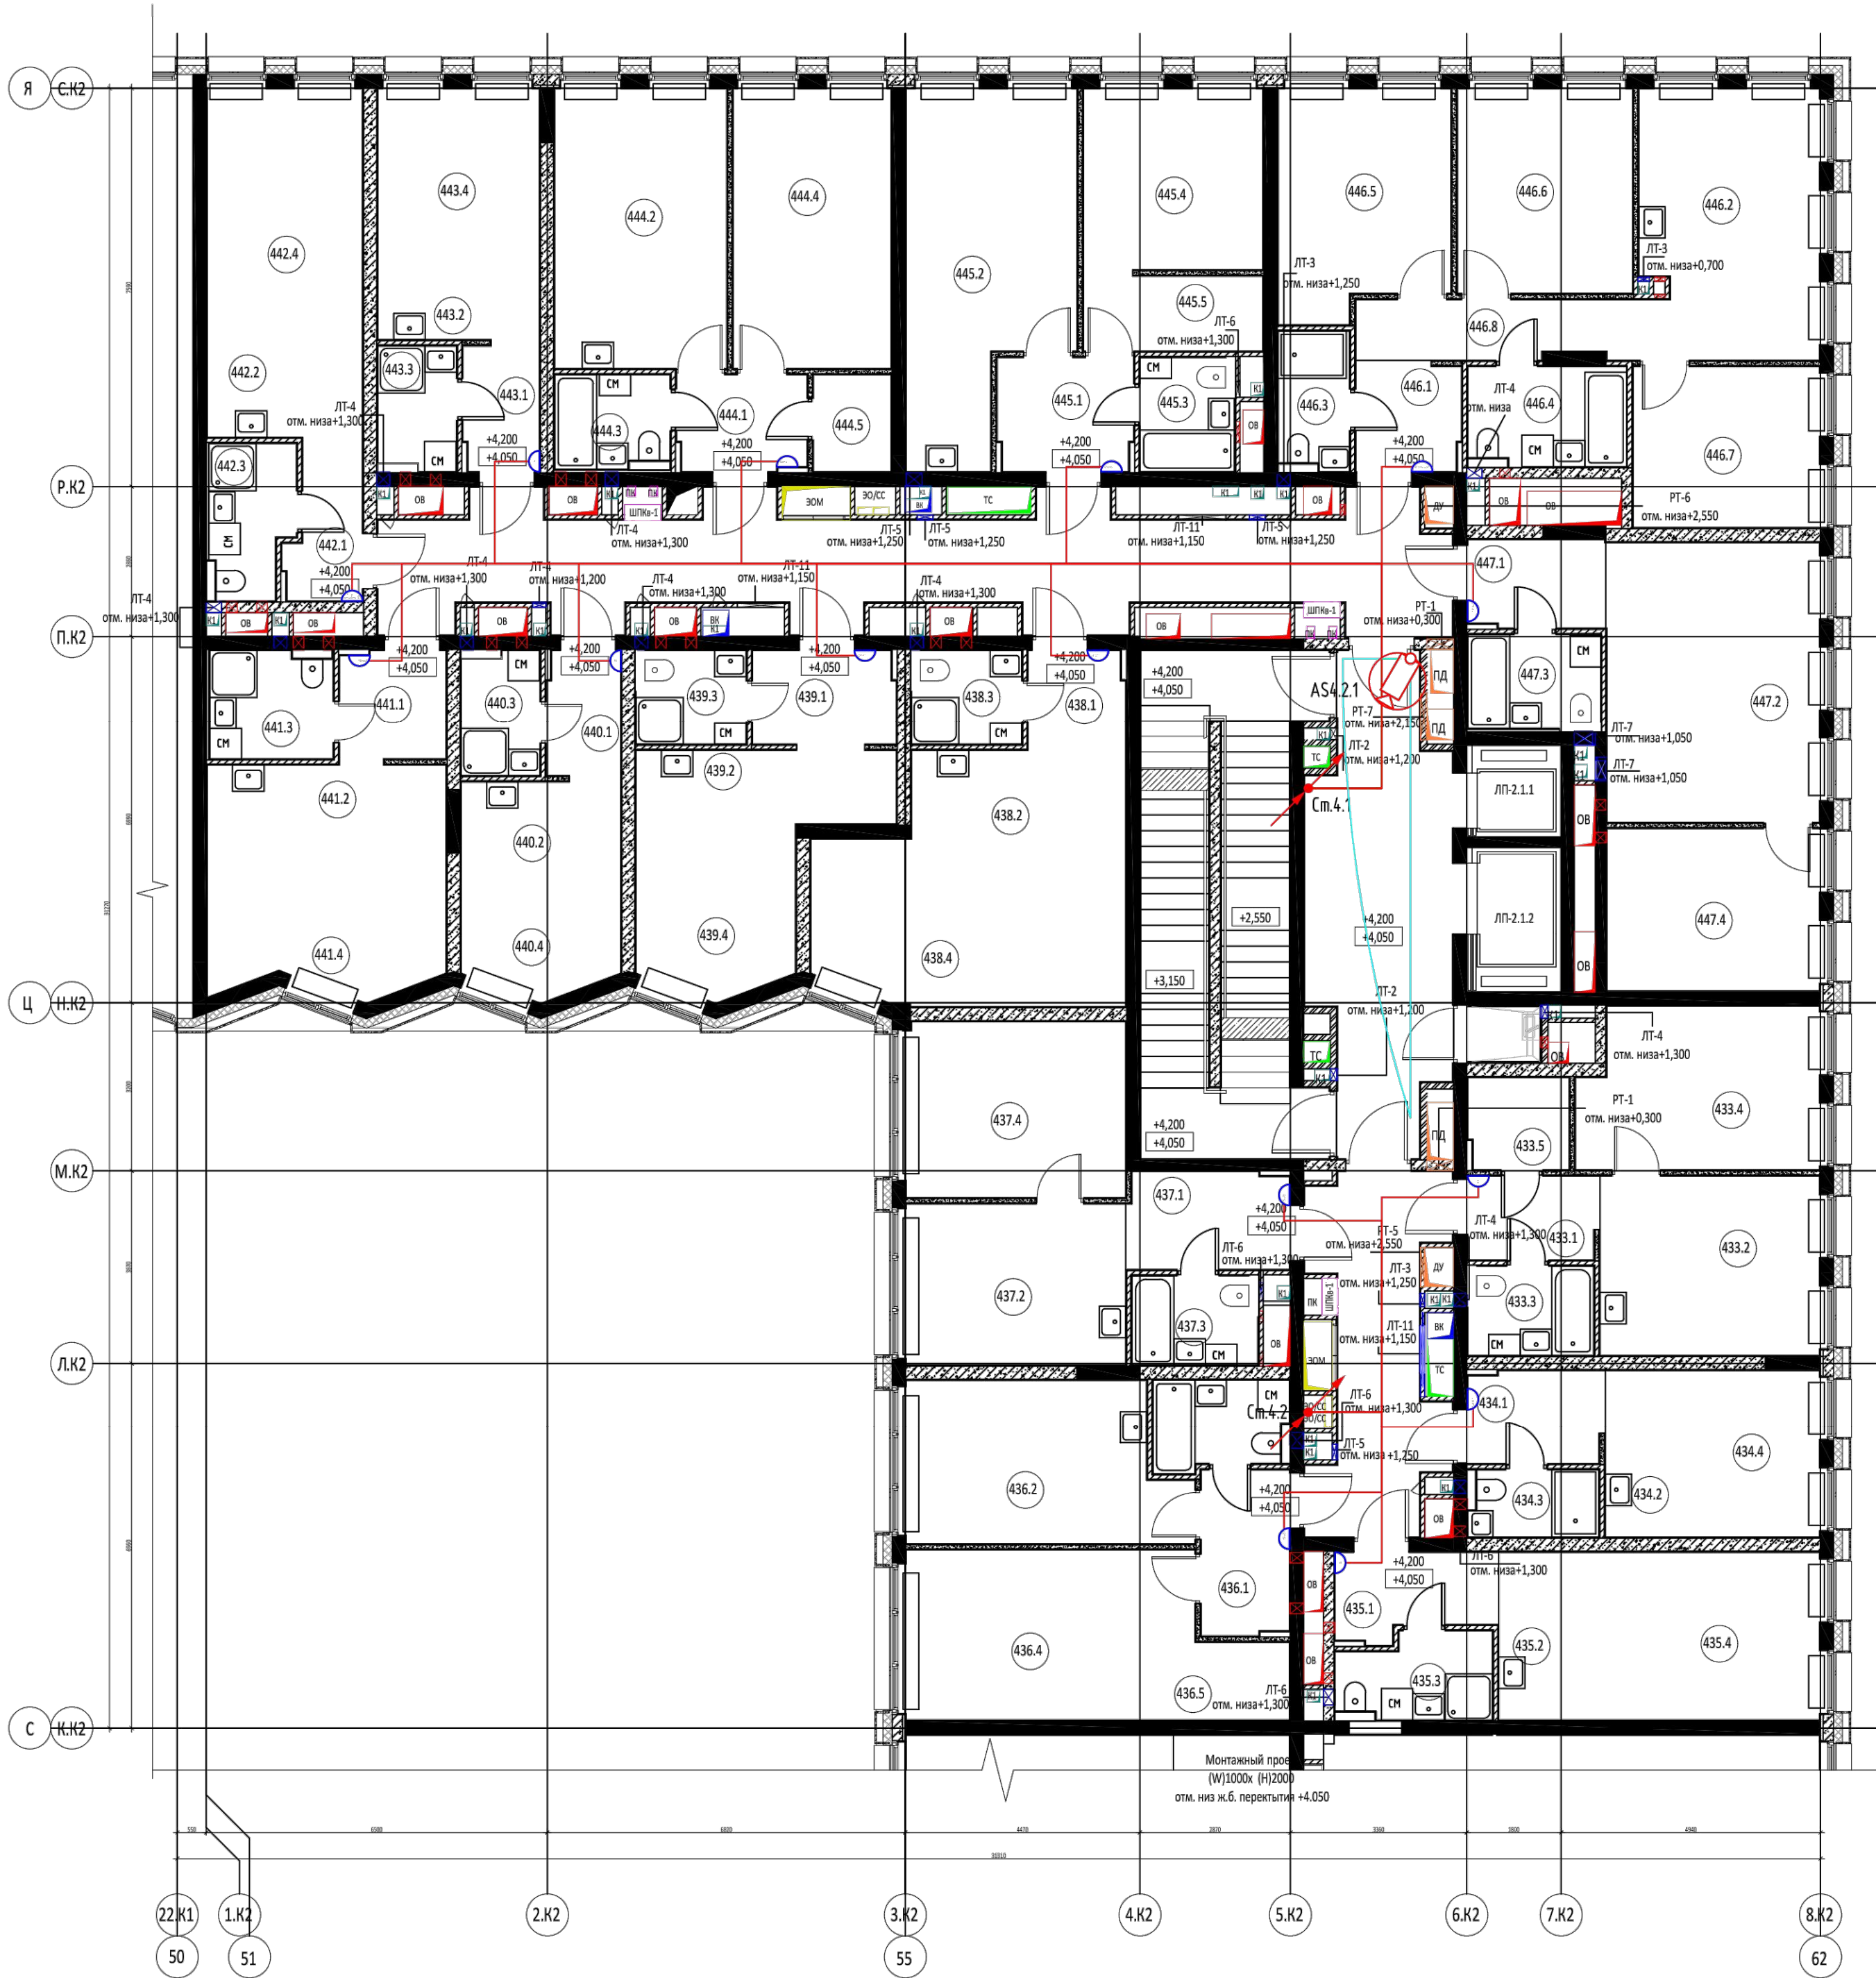

Экспликация помещений 2 этажа. Корпус 2. Секция 1					
Номер помещения	Наименование	Площадь м2	Номер помещения	Наименование	Площадь м2
Апартаменты			Апартаменты		
433 1К		39,18	440 Ст		18,86
433.1	Холл	3,82	440.1	Холл	3,30
433.2	Кухня-гостиная	14,27	440.2	Кухня-ниша	5,05
433.3	Санузел	4,08	440.3	Санузел	3,60
433.4	Жилая комната	13,69	440.4	Жилая комната	6,91
433.5	Гардеробная	3,32			
			441 Ст		28,19
434 Ст		20,59	441.1	Холл	4,13
434.1	Холл	4,39	441.2	Кухня-ниша	4,11
434.2	Кухня-ниша	3,23	441.3	Санузел	4,78
434.3	Санузел	3,20	441.4	Жилая комната	15,07
434.4	Жилая комната	9,77			
			442 Ст		28,18
435 Ст		28,67	442.1	Холл	4,13
435.1	Холл	4,60	442.2	Кухня-ниша	4,11
435.2	Кухня-ниша	5,33	442.3	Санузел	4,88
435.3	Санузел	4,59	442.4	Жилая комната	14,74
435.4	Жилая комната	14,15			
			443 Ст		21,78
436 1К		46,60	443.1	Холл	3,50
436.1	Холл	5,44	443.2	Кухня-ниша	5,11
436.2	Кухня-гостиная	15,77	443.3	Санузел	3,57
436.3	Санузел	4,49	443.4	Жилая комната	9,60
436.4	Жилая комната	18,17			
436.5	Гардеробная	2,73	444 1К		44,83
			444.1	Холл	4,5
437 1К		36,59	444.2	Кухня-гостиная	17,48
437.1	Холл	5,68	444.3	Санузел	4,07
437.2	Кухня-гостиная	12,83	444.4	Жилая комната	16,04
437.3	Санузел	4,08	444.5	Гардеробная	2,74
437.4	Жилая комната	14,00			
			445 1К		46,34
438 Ст		32,66	445.1	Холл	5,60
438.1	Холл	3,42	445.2	Кухня-гостиная	19,98
438.2	Кухня-ниша	6,89	445.3	Санузел	3,92
438.3	Санузел	3,78	445.4	Жилая комната	13,41
438.4	Жилая комната	18,57	445.5	Гардеробная	3,43
439 Ст		25,11	446 3К		74,39
439.1	Холл	4,86	446.1	Холл	3,97
439.2	Кухня-ниша	6,94	446.2	Кухня-гостиная	16,84
439.3	Санузел	3,78	446.3	Санузел	3,64
439.4	Жилая комната	9,53	446.4	Санузел	5,67
			446.5	Жилая комната	13,66
			446.6	Жилая комната	13,02
			446.7	Жилая комната	10,88
			446.8	Коридор	6,71
			447 1К		43,38
			447.1	Холл	4,40
			447.2	Кухня-гостиная	21,63
			447.3	Санузел	4,55
			447.4	Жилая комната	12,80
			Итого:		535,35

Экспликация помещений 2 этажа. Корпус 2. Секция 1			
Номер помещения	Наименование	Площадь м²	Категория
МОП			
2.1.1	Лифтовой холл/ЛБЗ	21,9	B4
2.1.2	ПУИ	1,4	
2.1.3	ЛК №7	13,9	
2.1.4	ЛК №8	13,9	
2.1.5	Коридор	40,7	
2.1.6	Коридор	14,5	
Итого:		106,3	

003-AVT-P-COT,СКУД

Здание краткосрочного пребывания гостиничного типа,планируемое кстроительству на земельном участке с кадастровым номером 77:05:0002002:32 поадресу г.Москва,ул Автозаводская, вл 24,корп 1

Изм. Кол.уч Лист N док. Подпись Дата

Разраб. Коломейцев

Проверил Лебедев А.Н.

Н.Контр ГИП Лебедев О.А. Лебедев А.Н.

Стадия Р


Лист 29

Листов 62

Секция 4. План 2-3 этажей

ООО "РКС-ПРОЕКТ"

Согласовано

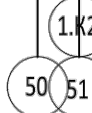

Экспликация помещений 4 этажа. Секция 1. Корпус 2			
Номер помещения	Наименование	Площадь м²	Категория
МОП			
2.1.1	Лифтовой холл/ПБЗ	21,9	В4
2.1.2	ПУИ	1,4	
2.1.3	ЛК №7	13,9	
2.1.4	ЛК №8	13,9	
2.1.5	Коридор	13,8	
2.1.6	Коридор	6,4	
Итого:		71,3	

						003-AVT-P-COT,СКУД				
						Здание краткосрочного пребывания гостиничного типа,планируемое кстроительству на земельном участке с кадастровым номером : 77:05:0002002:32 поадресу г.Москва,ул Автозаводская,вл 24,корп 1				
Изм.	Кол.уч.	Лист	№ док.	Подпись	Дата	Разраб. Коломеецев Проверил Лебедев А.Н.		Стадия	Лист	Листов
								Р	30	62
						Секция 4. План 4 этажа		000 "РКС-ПРОЕКТ"		
Н.Контр		Лебедев О.А								
ГИП		Лебедев А.Н.								

Согласовано



+17,400	+17,250
+20,700	+20,550
+27,300	+27,150
+30,600	+30,450
+37,200	+37,050
+40,500	+40,350
+47,100	+46,950

Экспликация помещений 5 этажа. Секция 1. Корпус 2			
Номер помещения	Наименование	Площадь м²	Категория
МОП			
2.1.1	Лифтовой холл/ПБЗ	21,9	Б4
2.1.2	ПУИ	1,4	
2.1.3	ЛК №7	13,9	
2.1.4	ЛК №8	13,9	
2.1.5	Коридор	13,8	
2.1.6	Коридор	6,4	
Итого:		71,3	

Экспликация помещений 5 этажа. Корпус 2. Секция 1		
Номер помещения	Наименование	Площадь м2
Апартаменты		
470 1К		39,18
470.1	Холл	3,82
470.2	Кухня-гостиная	14,27
470.3	Санузел	4,08
470.4	Жилая комната	13,69
470.5	Гардеробная	3,32
471 1К		20,59
471.1	Холл	4,39
471.2	Кухня-ниша	3,23
471.3	Санузел	3,20
471.4	Санузел	9,77
471.5	Жилая комната	3,23
471.6	Гостиная	3,20
471.7	Гардеробная	9,77
472 1К		46,60
472.1	Холл	5,44
472.2	Кухня-гостиная	15,77
472.3	Санузел	4,49
472.4	Жилая комната	18,17
472.5	Гардеробная	2,73
473 1К		43,63
473.1	Холл	5,60
473.2	Кухня-гостиная	12,92
473.3	Санузел	4,32
473.4	Жилая комната	21,06
474 3К		82,90
474.1	Холл	7,06
474.2	Кухня-ниша	5,22
474.3	Санузел	4,34
474.4	Санузел	4,12
474.5	Жилая комната	11,60
474.6	Жилая комната	9,93
474.7	Жилая комната	14,22
474.8	Гостиная	22,97
474.9	Коридор	4,46
475 3К		74,39
475.1	Холл	3,97
475.2	Кухня-гостиная	16,84
475.3	Санузел	3,64
475.4	Санузел	5,67
475.5	Жилая комната	13,66
475.6	Жилая комната	13,02
475.7	Жилая комната	10,88
475.8	Коридор	6,71
476 1К		43,38
476.1	Холл	4,40
476.2	Кухня-гостиная	21,63
476.3	Санузел	4,55
476.4	Жилая комната	12,80
Итого:		382,52


Согласовано

Изм. N подл.

Подп. и дата

Взам. инв. N

Гл. спец.

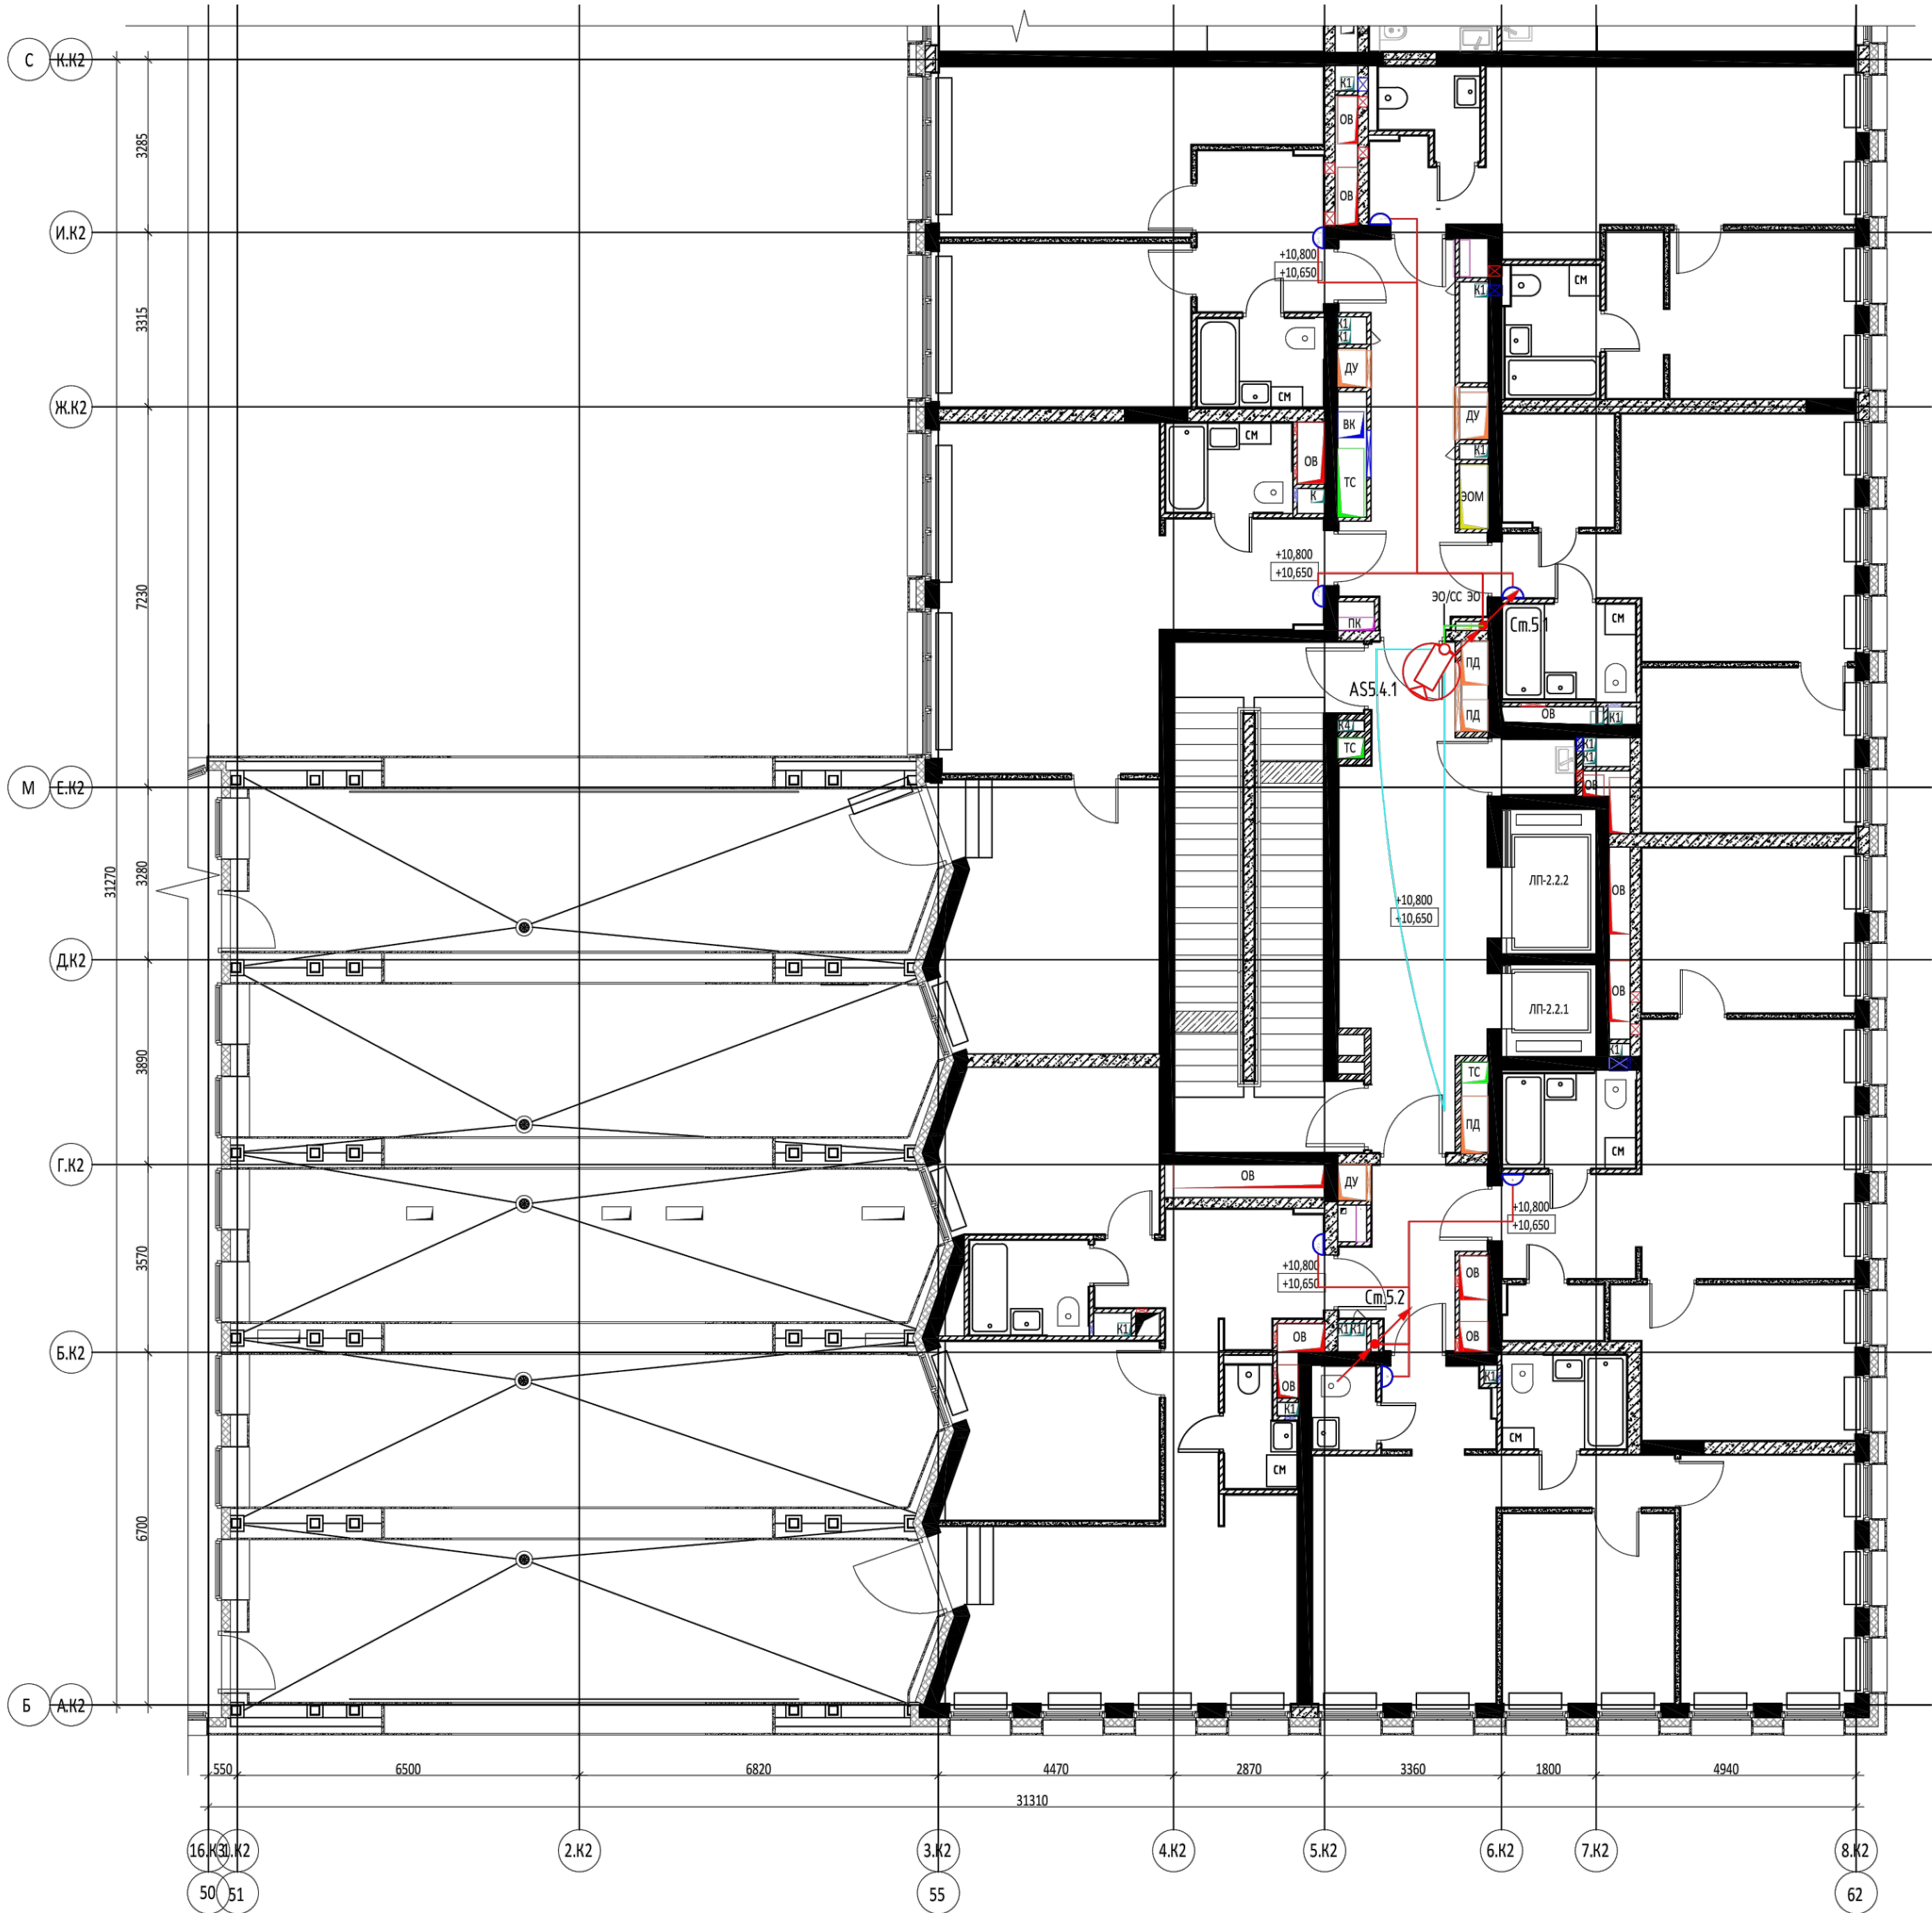

Экспликация помещений 4 этажа. Корпус 2. Секция 2		
Номер помещения	Наименование	Площадь м2
Апартаменты		
582 2К		57,80
582.1	Холл	5,00
582.2	Кухня-гостиная	19,85
582.3	Санузел	4,73
582.4	Гардеробная	1,97
582.5	Жилая комната	12,63
582.6	Жилая комната	12,62
583 2К		56,32
583.1	Холл	3,11
583.2	Кухня-гостиная	16,44
583.3	Санузел	4,20
583.4	Санузел	1,90
583.5	Жилая комната	15,57
583.6	Жилая комната	11,79
583.7	Коридор	3,31
584 2К		87,78
584.1	Холл	6,36
584.2	Кухня-ниша	9,25
584.3	Санузел	2,88
584.4	Санузел	4,05
584.5	Жилая комната	13,26
584.6	Жилая комната	12,46
584.7	Гостиная	13,45
584.8	Коридор	3,96
584.9	Терраса	20,11
585 1К		79,12
585.1	Холл	6,23
585.2	Кухня-ниша	7,10
585.3	Санузел	4,08
585.4	Жилая комната	20,65
585.5	Гостиная	20,82
585.6	Терраса	20,24
586 1К		45,51
586.1	Холл	7,28
586.2	Кухня-гостиная	14,95
586.3	Санузел	4,08
586.4	Жилая комната	15,5
586.5	Гардеробная	3,70
587 1К		47,61
587.1	Холл	2,96
587.2	Кухня-ниша	7,44
587.3	Санузел	4,68
587.4	Санузел	3,03
587.5	Жилая комната	11,29
587.6	Гостиная	14,75
587.7	Гардеробная	3,46
588 1К		45,16
588.1	Холл	2,81
588.2	Кухня-гостиная	20,45
588.3	Санузел	4,68
588.4	Жилая комната	12,70
588.5	Гардеробная	4,52
Итого:		418,30

Экспликация помещений 4 этажа. Секция 2. Корпус 2			
Номер помещения	Наименование	Площадь м²	Категория
МОП			
2.2.1	Лифтовой холл/ПБЗ	22,0	B4
2.2.2	ПУИ	1,4	
2.2.3	ЛК №9	13,9	
2.2.4	ЛК №10	13,9	
2.2.5	Коридор	7,4	
2.2.6	Коридор	14,2	
Итого:		72,9	

003-AVT-P-COT,СКУД

Здание краткосрочного пребывания гостиничного типа,планируемое кстроительству на земельном участке с кадастровым номером 77:05:0002002:32 поадресу г.Москва,ул Автозаводская, вл 24,корп 1

Изм. Кол.уч. Лист N док. Подпись Дата


Разраб. Коломейцев Проверил Лебедев А.Н.

Н.Контр ГИП Лебедев О.А. Лебедев А.Н.

Стадия Р Лист 33 Листов 62

Секция 5. План 4 этажа

ООО "РКС-ПРОЕКТ"

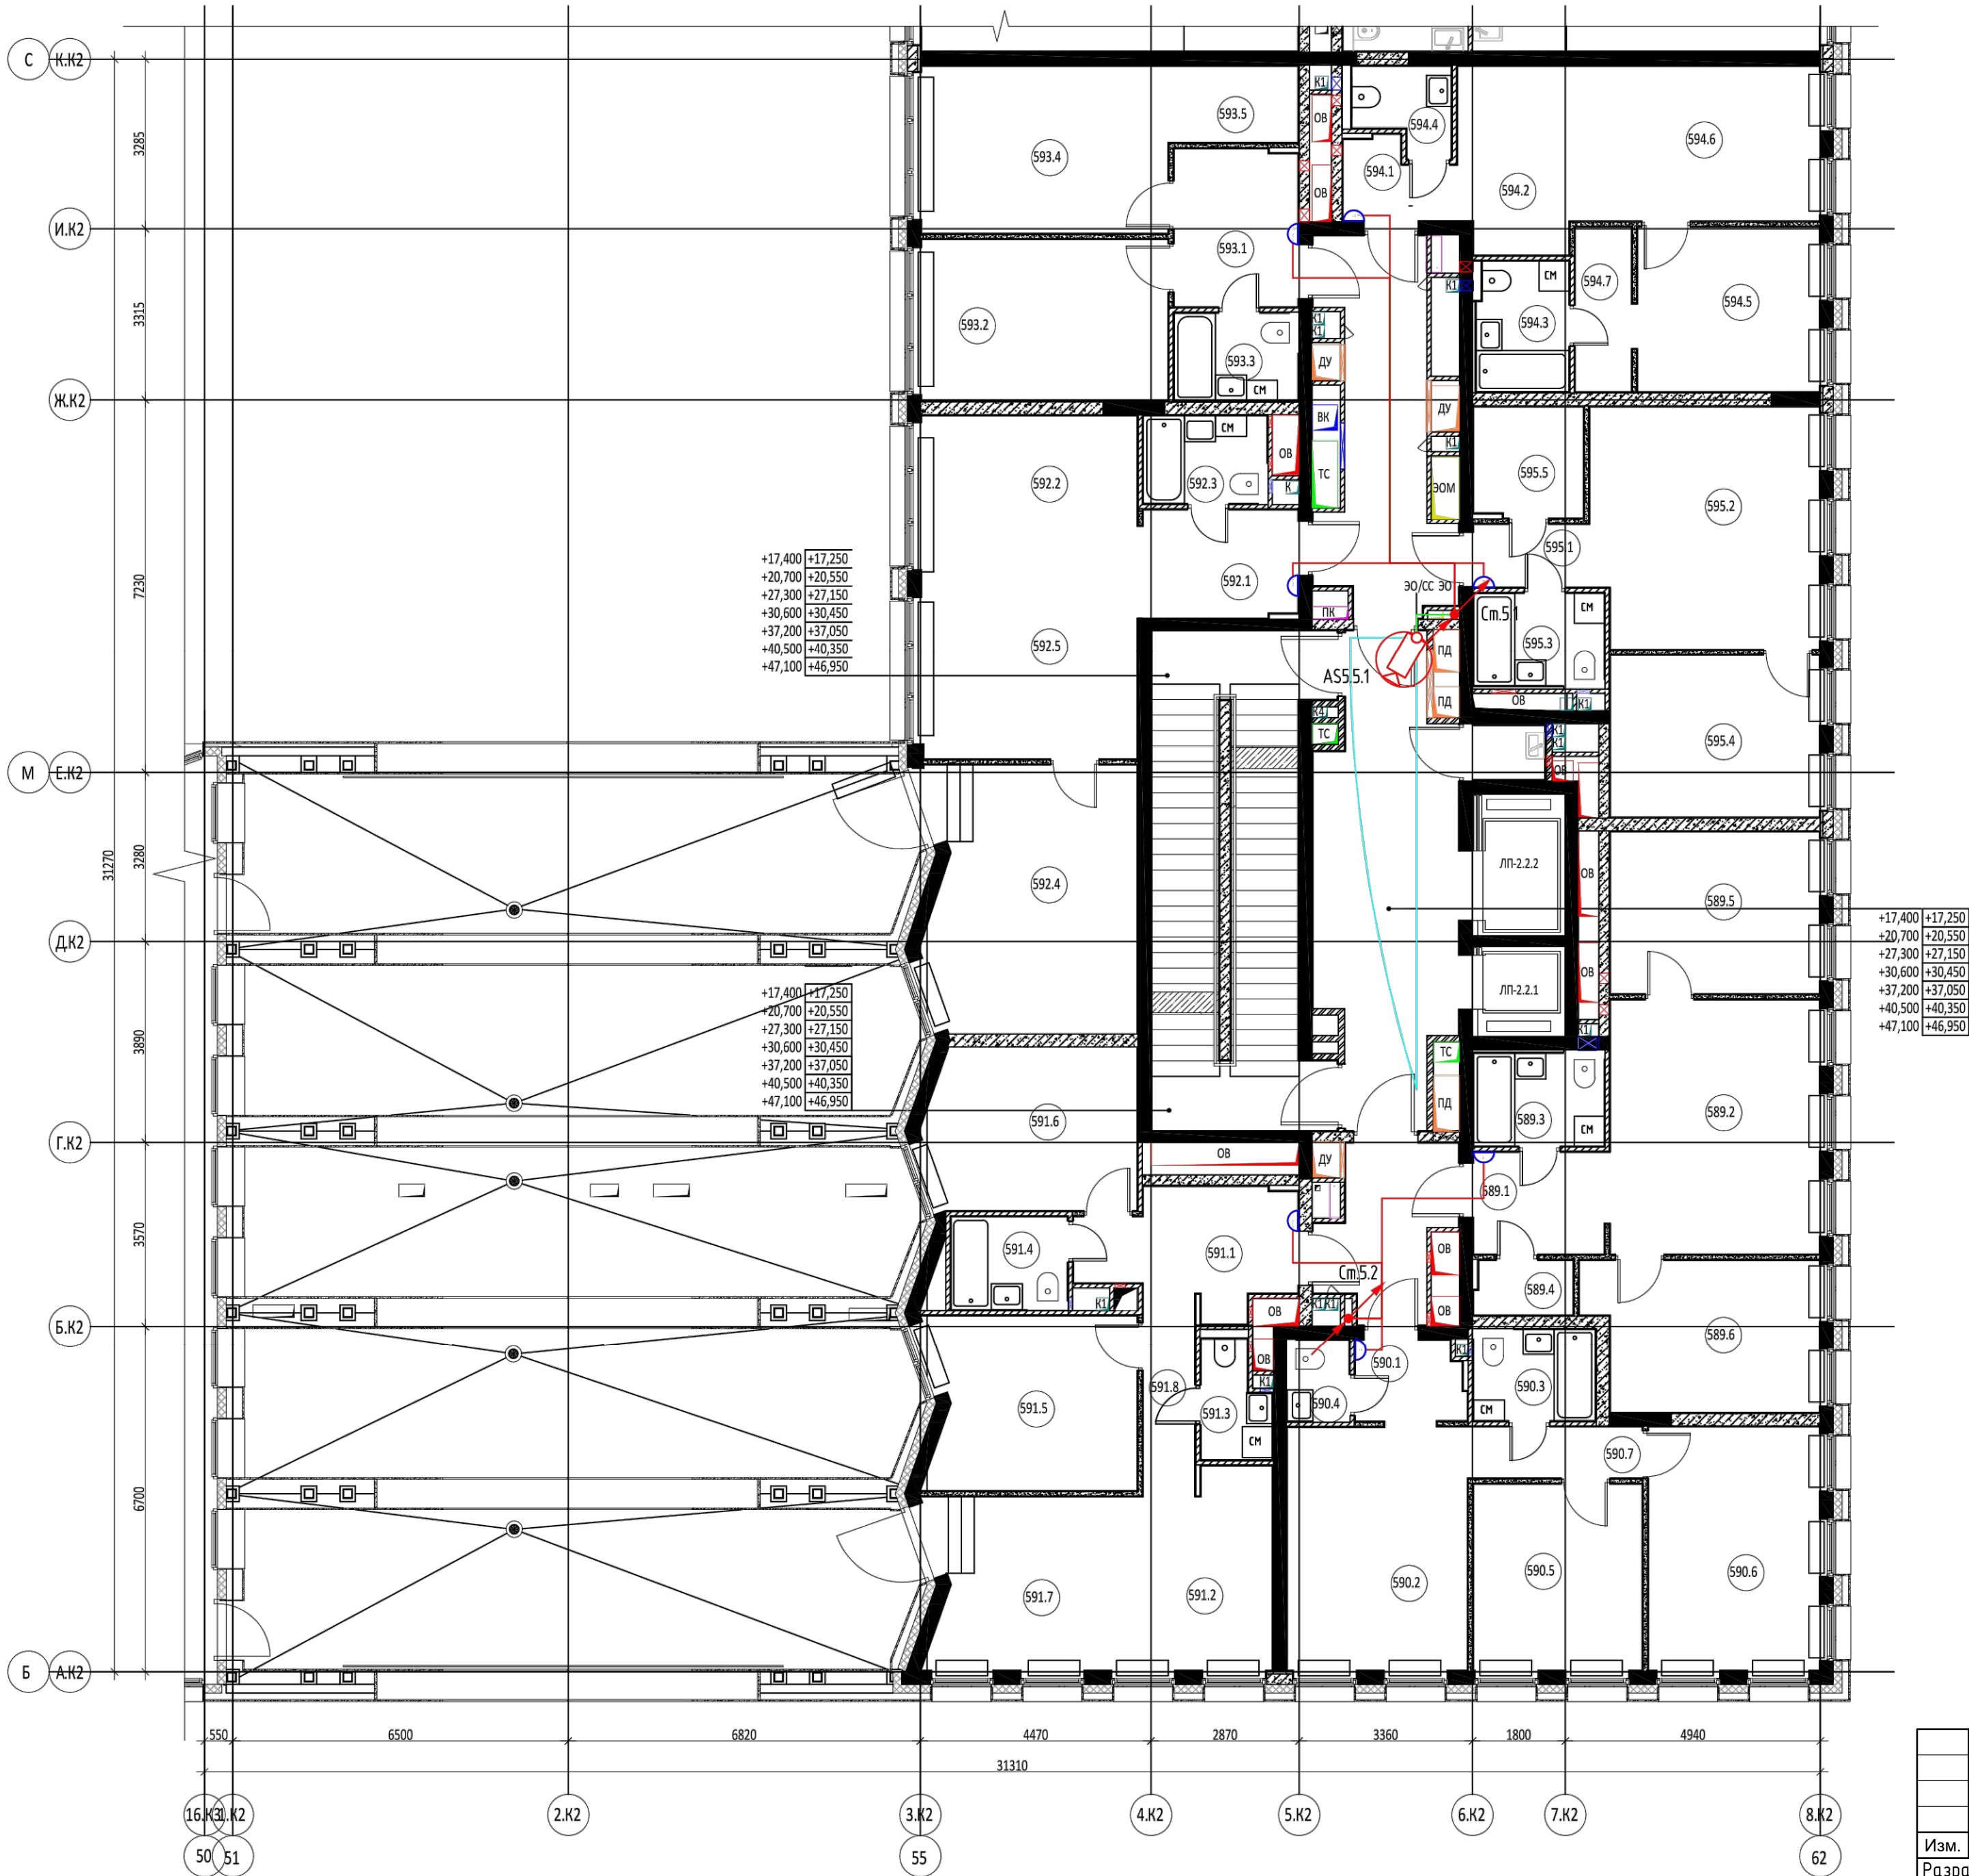

+17,400 +17,250
+20,700 +20,550
+27,300 +27,150
+30,600 +30,450
+37,200 +37,050
+40,500 +40,350
+47,100 +46,950

+17,400 +17,250
+20,700 +20,550
+27,300 +27,150
+30,600 +30,450
+37,200 +37,050
+40,500 +40,350
+47,100 +46,950

+17,400 +17,250
+20,700 +20,550
+27,300 +27,150
+30,600 +30,450
+37,200 +37,050
+40,500 +40,350
+47,100 +46,950

						003-AVT-P-COT,СКУД				
						Здание краткосрочного пребывания гостиничного типа,планируемое кстроительству на земельном участке с кадастровым номером 77:05:0002002:32 поадресу г.Москва,ул Автозаводская,вл 24,корп 1				
Изм.	Кол.уч.	Лист	№ док.	Подпись	Дата					
Разраб.		Коломейцев						Стадия	Лист	Листов
Проверил		Лебедев А.Н.						Р	34	62
						Секция 5. План 5-16 этажей		000 "РКС-ПРОЕКТ"		
Н.Контр		Лебедев О.А								
ГИП		Лебедев А.Н.								

Согласовано	Гл. спец.	ЭКСПЛИКАЦИЯ ПОМЕЩЕНИЙ 4 ЭТАЖА. КОРПУС 3. СЕКЦИЯ 1										
		Номер помещения		Наименование		Площадь м2						
		Апартаменты										
		696 3К		93,22								
		696.1	Холл	4,67								
		696.2	Кухня-ниша	10,08								
		696.3	Санузел	4,23								
		696.4	Санузел	2,32								
		696.5	Жилая комната	11,77								
		696.6	Коридор	3,41								
		696.7	Жилая комната	9,32								
		696.8	Жилая комната	14,28								
		696.9	Гостиная	13,93								
		696.10	Терраса	19,21								
		697 2К		81,42								
		697.1	Холл	4,21								
		697.2	Кухня-ниша	5,70								
		697.3	Санузел	4,86								
		697.4	Санузел	3,11								
		697.5	Жилая комната	9,76								
		697.6	Жилая комната	15,65								
		697.7	Гостиная	17,44								
		697.8	Терраса	19,21								
		698 1К		45,95								
		698.1	Холл	4,31								
		698.2	Кухня-гостиная	21,23								
		698.3	Санузел	4,54								
		698.4	Жилая комната	15,87								
		699 1К		39,43								
		699.1	Холл	5,18								
		699.2	Кухня-гостиная	13,81								
		699.3	Санузел	3,86								
		699.4	Жилая комната	13,68								
		699.5	Гардеробная	2,9								
		700 Ст		29,54								
		700.1	Холл	3,8								
		700.2	Кухня-ниша	4,38								
		700.3	Санузел	3,95								
		700.4	Жилая комната	17,41								
		701 1К		51,80								
		701.1	Холл	3,53								
		701.2	Кухня-ниша	7,28								
		701.3	Санузел	3,22								
		701.4	Санузел	4,63								
		701.5	Жилая комната	12,77								
		701.6	Гостиная	16,62								
		701.7	Гардеробная	3,76								
		702 Ст		34,38								
		702.1	Холл	4,4								
		702.2	Кухня-ниша	8,12								
		702.3	Санузел	4,37								
		702.4	Жилая комната	17,08								
		703 2К		59,62								
		703.1	Холл	5,08								
		703.2	Кухня-гостиная	16,95								
		703.3	Санузел	3,59								
		703.4	Санузел	4,24								
		703.5	Жилая комната	11,49								
		703.6	Жилая комната	15,02								
		703.7	Коридор	3,25								
		Итого:		433,47								
		Инв. N подл.	Подп. и дата	Взам. инв. N	ЭКСПЛИКАЦИЯ ПОМЕЩЕНИЙ МОП 4 ЭТАЖА. СЕКЦИЯ 1							
					Номер помещения		Наименование		Площадь м²		Категория	
					МОП							
					3.1.1	Лифтовой холл/ПБЗ	20,94		В4			
					3.1.2	ПУИ	1,51					
					3.1.3	ЛК №11	13,89					
					3.1.4	ЛК №12	13,80					
					3.1.5	Коридор	25,98					
					3.1.6	Коридор	5,70					
					Итого:		81,82					



						003-AVT-P-COT,СКУД		
						Здание краткосрочного пребывания гостиничного типа,планируемое кстроительству на земельном участке с кадастровым номером 77:05:0002002:32 поадресу г.Москва,ул Автозаводская, вл 24,корп 1		
Изм.	Кол.уч	Лист	N док.	Подпись	Дата		Стадия	Лист
Разраб.	Коломейцев						Р	36
Проверил	Лебедев А.Н.							62
Н.Контр	Лебедев О.А.					Секция 6. План 4 этажа	000 "РКС-ПРОЕКТ"	
ГИП	Лебедев А.Н.							

	ЭКСПЛИКАЦИЯ ПОМЕЩЕНИЙ 5 ЭТАЖА. КОРПУС 3. СЕКЦИЯ 1		
	Номер помещения	Наименование	Площадь м2
	Апартаменты		
	704 3К		74,01
	704.1	Холл	4,67
	704.2	Кухня-ниша	10,08
	704.3	Санузел	4,23
	704.4	Санузел	2,32
	704.5	Жилая комната	11,77
	704.6	Коридор	3,41
	704.7	Жилая комната	9,32
	704.8	Жилая комната	14,28
	704.9	Гостиная	13,93
	705 2К		60,73
	705.1	Холл	4,21
	705.2	Кухня-ниша	5,70
	705.3	Санузел	4,86
	705.4	Санузел	3,11
	705.5	Жилая комната	9,76
	705.6	Жилая комната	15,65
	705.7	Гостиная	17,44
	706 1К		45,95
	706.1	Холл	4,31
	706.2	Кухня-гостиная	21,23
	706.3	Санузел	4,54
	706.4	Жилая комната	15,87
	707 1К		39,43
	707.1	Холл	5,18
	707.2	Кухня-гостиная	13,81
	707.3	Санузел	3,86
	707.4	Жилая комната	13,68
	707.5	Гардеробная	2,9
	708 Ст		29,54
	708.1	Холл	3,8
	708.2	Кухня-ниша	4,38
	708.3	Санузел	3,95
	708.4	Жилая комната	17,41
	709 1К		51,80
	709.1	Холл	3,53
	709.2	Кухня-ниша	7,28
	709.3	Санузел	3,22
	709.4	Санузел	4,63
	709.5	Жилая комната	12,77
	709.6	Гостиная	16,62
	709.7	Гардеробная	3,76
710 Ст		33,97	
710.1	Холл	4,4	
710.2	Кухня-ниша	8,12	
710.3	Санузел	4,37	
710.4	Жилая комната	17,08	
711 2К		59,62	
711.1	Холл	5,08	
711.2	Кухня-гостиная	16,95	
711.3	Санузел	3,59	
711.4	Санузел	4,24	
711.5	Жилая комната	11,49	
711.6	Жилая комната	15,02	
711.7	Коридор	3,25	
Итого:		433,47	
ЭКСПЛИКАЦИЯ ПОМЕЩЕНИЙ МОП 4 ЭТАЖА. СЕКЦИЯ 1			
Номер помещения	Наименование	Площадь м²	Категория
МОП			
3.1.1	Лифтовой холл/ПБЗ	20,94	
3.1.2	ПУИ	1,51	В4
3.1.3	ЛК №11	13,89	
3.1.4	ЛК №12	13,80	
3.1.5	Коридор	25,98	
3.1.6	Коридор	5,70	
Итого:		81,82	
Согласовано			



003-AVT-P-COT,СКУД						
Здание краткосрочного пребывания гостиничного типа,планируемое кстроительству на земельном участке с кадастровым номером 77:05:0002002:32 поадресу г.Москва,ул.Автозаводская,вл. 24,корп. 1						
Изм.	Кол.уч.	Лист	N док.	Подпись	Дата	
Разраб.	Коломейцев					
Проверил	Лебедев А.Н.					
						Стадия
						Р
						Лист
						37
						Листов
						62
Н.Контр ГИП						
Лебедев О.А. Лебедев А.Н.						
Секция 6. План 5-10 этажей						000 "РКС-ПРОЕКТ"

ЭКСПЛИКАЦИЯ ПОМЕЩЕНИЙ 2-3 ЭТАЖА. КОРПУС 3. СЕКЦИЯ 2

Номер помещения	Наименование	Площадь м2
Апартаменты		
797 1К		37,72
797.1	Холл	3,73
787.2	Кухня-гостиная	15,07
787.3	Санузел	4,2
797.4	Жилая комната	14,72
798 Ст		33,91
798.1	Холл	4,09
798.2	Кухня-ниша	4,51
798.3	Санузел	4,78
798.4	Жилая комната	20,53
799 Ст		21,19
799.1	Холл	4,35
799.2	Кухня-ниша	5,17
799.3	Санузел	4,56
799.4	Жилая комната	7,11
800 Ст		29,6
800.1	Холл	3,64
800.2	Кухня-ниша	5,33
800.3	Санузел	4,19
800.4	Жилая комната	16,44
801 Ст		29,56
801.1	Холл	4,67
801.2	Кухня-ниша	4,18
801.3	Санузел	4,67
801.4	Жилая комната	16,04
802 Ст		29,55
802.1	Холл	5,49
802.2	Кухня-ниша	3,53
802.3	Санузел	3,85
802.4	Жилая комната	16,68
803 1К		35,46
803.1	Холл	4,45
803.2	Кухня-гостиная	15,72
803.3	Санузел	4,57
803.4	Жилая комната	10,72
804 1К		35,21
804.1	Холл	4,18
8104.2	Кухня-гостиная	15,72
804.3	Санузел	4,59
804.4	Жилая комната	10,72
805 Ст		29,55
805.1	Холл	4,09
805.2	Кухня-ниша	4,51
805.3	Санузел	4,77
805.4	Жилая комната	16,18
806 Ст		29,56
806.1	Холл	4,04
806.2	Кухня-ниша	4,51
806.3	Санузел	4,83
806.4	Жилая комната	16,18
807 2К		61,0
807.1	Холл	5,73
807.2	Кухня-ниша	7,38
807.3	Санузел	5,55
807.4	Санузел	3,04
807.5	Жилая комната	10,01
807.6	Жилая комната	10,4
807.7	Гостиная	13,44
807.8	Коридор	5,45
808 3К		101,72
808.1	Холл	3,03
808.2	Кухня-ниша	5,51
808.3	Санузел	6,47
808.4	Санузел	3,66
808.5	Гардеробная	2,89
808.6	Жилая комната	12,39
808.7	Жилая комната	10,38
808.8	Жилая комната	15,83
808.9	Гостиная	29,09
808.10	Коридор	12,47
809 Ст		33,94
809.1	Холл	4,04
809.2	Кухня-ниша	4,558
809.3	Санузел	4,83
809.4	Жилая комната	20,52

810 Ст		33,93
810.1	Холл	4,09
810.2	Кухня-ниша	4,51
810.3	Санузел	4,78
810.4	Жилая комната	20,55
811 Ст		37,72
811.1	Холл	3,73
811.2	Кухня-гостиная	15,07
811.3	Санузел	4,20
811.4	Жилая комната	14,72
Итого		597,62
МОП		
3.2.1	Лифтовой холл/ПБЗ	22,36
3.2.2	ПУИ	1,49
3.2.3	ЛК №13	13,91
3.2.4	ЛК №14	13,91
3.2.5	Коридор	31,53
3.2.6	Коридор	20,76
Итого		103,96



						003-AVT-P-COT,СКУД		
						Здание краткосрочного пребывания гостиничного типа,планируемое кстроительству на земельном участке с кадастровым номером 77:05:0002002:32 поадресу г.Москва ул Автозаводская, вл 24,корп 1		
Изм.	Кол.уч.	Лист	И док.	Подпись	Дата		Стадия	Лист
Разраб.	Коломейцев						Р	38
Проверил	Лебедев А.Н.							62
Н.Контр	Лебедев О.А					Секция 7. План 2-3 этажей		
ГИП	Лебедев А.Н.							
						ООО "РКС-ПРОЕКТ"		

				ЭКСПЛИКАЦИЯ ПОМЕЩЕНИЙ 4 ЭТАЖА, КОРПУС 3, СЕКЦИЯ 2			
				Номер помещения	Наименование	Площадь м2	
Согласовано					Апартаменты		
					827 1К		37,72
					827.1	Холл	3,73
					827.2	Кухня-гостиная	15,07
					827.3	Санузел	4,2
					827.4	Жилая комната	14,72
					828 Ст		33,91
					828.1	Холл	4,09
					828.2	Кухня-ниша	4,51
					828.3	Санузел	4,78
					828.4	Жилая комната	20,53
					829 1К		52,02
					829.1	Холл	3,38
					829.2	Кухня-ниша	7,32
					829.3	Санузел	4,59
					829.4	Санузел	3,37
					829.5	Гостиная	16,44
					829.6	Жилая комната	12,69
					829.7	Гардеробная	3,73
					830 Ст		29,56
					830.1	Холл	4,67
					830.2	Кухня-ниша	4,18
					830.3	Санузел	4,67
					830.4	Жилая комната	16,04
					831 Ст		29,55
					831.1	Холл	5,49
					831.2	Кухня-ниша	3,53
					831.3	Санузел	3,85
					831.4	Жилая комната	16,68
					832 1К		35,46
					832.1	Холл	4,45
					832.2	Кухня-гостиная	15,72
					832.3	Санузел	4,57
					832.4	Жилая комната	10,72
					833 1К		35,21
					833.1	Холл	4,18
					833.2	Кухня-гостиная	15,72
					833.3	Санузел	4,59
					833.4	Жилая комната	10,72
834 Ст		29,55					
834.1	Холл	4,09					
834.2	Кухня-ниша	4,51					
834.3	Санузел	4,77					
834.4	Жилая комната	16,18					
835 Ст		29,56					
835.1	Холл	4,04					
835.2	Кухня-ниша	4,51					
835.3	Санузел	4,83					
835.4	Жилая комната	16,18					
836 2К		61,0					
836.1	Холл	5,73					
836.2	Кухня-ниша	7,38					
836.3	Санузел	5,55					
836.4	Санузел	3,04					
836.5	Жилая комната	10,01					
836.6	Жилая комната	10,4					
836.7	Гостиная	13,44					
836.8	Коридор	5,45					
837 3К		101,72					
837.1	Холл	3,03					
837.2	Кухня-ниша	5,51					
837.3	Санузел	6,47					
837.4	Санузел	3,66					
837.5	Коридор	2,89					
837.6	Жилая комната	12,39					
837.7	Жилая комната	10,38					
837.8	Жилая комната	15,83					
837.9	Гостиная	29,09					
837.10	Гардеробная	12,47					
838 Ст		33,94					
838.1	Холл	4,04					
838.2	Кухня-ниша	4,558					
838.3	Санузел	4,83					
838.4	Жилая комната	20,52					
Инва. N подп.							
Подп. и дата							
Взам. инв. N							



839 Ст		33,93
839.1	Холл	4,09
839.2	Кухня-ниша	4,51
839.3	Санузел	4,78
839.4	Жилая комната	20,55
840 1К		37,72
840.1	Холл	3,73
840.2	Кухня-гостиная	15,07
840.3	Санузел	4,20
840.4	Жилая комната	14,72
Итого:		580,85

Экспликация помещений МОП 4 этажа. Секция 1			
Номер помещения	Наименование	Площадь м²	Категория
МОП			
3.1.1	Лифтовой холл/ПБЗ	22,36	
3.1.2	ПУИ	1,49	В4
3.1.3	ЛК №11	13,91	
3.1.4	ЛК №12	13,91	
3.1.5	Коридор	31,49	
3.1.6	Коридор	19,91	
Итого:		103,06	

						003-AVT-P-COT,СКУД		
						Здание краткосрочного пребывания гостиничного типа,планируемое кстроительству на земельном участке с кадастровым номером 77:05:0002002:32 поадресу г.Москва ул Автозаводская, вл 24,корп 1		
Изм.	Кол.уч.	Лист	И док.	Подпись	Дата	Проверил	Стадия	Лист
Разраб.	Коломеев						Р	39
Проверил	Лебедев А.Н.							62
						Секция 7. План 4-6 этажей		
						ООО "РКС-ПРОЕКТ"		
Н.Контр	Лебедев О.А							
ГИП	Лебедев А.Н.							

ЭКСПЛИКАЦИЯ ПОМЕЩЕНИЙ 3 ЭТАЖА, КОРПУС 3, СЕКЦИЯ 3

Номер помещения	Наименование	Площадь м2
Апартаменты		
869.1К		37,72
869.1	Холл	3,73
869.2	Кухня-гостиная	15,07
869.3	Санузел	4,2
869.4	Жилая комната	14,72

870 Ст		33,91
870.1	Холл	4,09
870.2	Кухня-ниша	4,51
870.3	Санузел	4,78
870.4	Жилая комната	20,53

871.1К		52.02
871.1	Холл	3.38
871.2	Гостиная	7,32
871.3	Санузел	4.59
871.4	Санузел	3.37
871.5	Жилая комната	16,44
871.6	Гардеробная	12.69
871.7	Кухня-ниша	3,73

872 Ст		29,56
872.1	Холл	4,67
872.2	Кухня-ниша	4,18
872.3	Санузел	4,67
872.4	Жилая комната	16,04

873 Ст		29,55
873.1	Холл	5,49
873.2	Кухня-ниша	3,53
873.3	Санузел	3,85
873.4	Жилая комната	16,68

874.1К		35,46
874.1	Холл	4,45
874.2	Кухня-гостиная	15,72
874.3	Санузел	4,57
874.4	Жилая комната	10,72

875.1К		35,21
875.1	Холл	4,18
875.2	Кухня-гостиная	15,72
875.3	Санузел	4,59
875.4	Жилая комната	10,72

876 Ст		29,55
876.1	Холл	4,09
876.2	Кухня-ниша	4,51
876.3	Санузел	4,77
876.4	Жилая комната	16,18

877.3К		92,27
877.1	Холл	2,94
877.2	Кухня-ниша	11,50
877.3	Санузел	4,70
877.4	Санузел	4,12
877.5	Жилая комната	13,86
877.6	Жилая комната	10,92
877.7	Жилая комната	11,8
877.8	Гостиная	21,37
877.9	Коридор	7,72
877.10	Гардеробная	3,92

878.3К		128,33
878.1	Холл	6,24
878.2	Кухня-ниша	7,95
878.3	Санузел	2,51
878.4	Санузел	4,4
878.5	Санузел	5,09
878.6	Жилая комната	12,95
878.7	Жилая комната	16,90
878.8	Жилая комната	12,95
878.9	Гостиная	16,48
878.10	Гардеробная	3,91
878.11	Коридор	7,84
878.12	Терраса	31,11

879.1К		37,72
879.1	Холл	3,73
879.2	Кухня-гостиная	15,07
879.3	Санузел	4,20
879.4	Жилая комната	14,72
Итого:		541,30



МОП			
3.2.1	Лифтовой холл/ПБЗ	22,36	В4
3.2.2	ПУИ	1,49	
3.2.3	ЛК №13	13,91	
3.2.4	ЛК №14	13,91	
3.2.5	Коридор	31,04	
3.2.6	Коридор	19,91	
Итого:		102,61	

						003-AVT-P-COT,СКУД					
						Здание краткосрочного пребывания гостиничного типа,планируемое					
						к строительству на земельном участке с кадастровым номером					
						77:05:0002002:32 по адресу г.Москва ул Автозаводская, вл 24,корп 1					
Изм.	Кол.уч	Лист	N док.	Подпись	Дата:				Стадия	Лист	Листов
Разраб.	Коломейцев								Р	40	62
Проверил	Лебедев А.Н.										
						Секция 7. План 7 этажа			000 "РКС-ПРОЕКТ"		
Н.Контр	Лебедев О.А.										
ГИП	Лебедев А.Н.										

Экспликация помещений 8 этажа, корпус 3, секция 2		
Номер помещения	Наименование	Площадь м2
Апартаменты		
880 1К		37,72
880.1	Холл	3,73
880.2	Кухня-гостиная	15,07
880.3	Санузел	4,2
880.4	Жилая комната	14,72
881 Ст		
881.1	Холл	4,09
881.2	Кухня-ниша	4,51
881.3	Санузел	4,78
881.4	Жилая комната	20,53
882 1К		
882 1К		52,02
882.1	Холл	3,38
882.2	Кухня-ниша	7,32
882.3	Санузел	4,59
882.4	Санузел	3,37
882.5	Гостиная	16,44
882.6	Спальня	12,69
882.7	Гардеробная	3,73
883 Ст		
883.1	Холл	4,67
883.2	Кухня-ниша	4,18
883.3	Санузел	4,67
883.4	Жилая комната	16,04
884 Ст		
884 Ст		29,55
884.1	Холл	5,49
884.2	Кухня-ниша	3,53
884.3	Санузел	3,85
884.4	Жилая комната	16,68
895 1К		
895 1К		35,46
895.1	Холл	4,45
895.2	Кухня-гостиная	15,72
895.3	Санузел	4,57
895.4	Жилая комната	10,72
886 1К		
886 1К		35,21
886.1	Холл	4,18
886.2	Кухня-гостиная	15,72
886.3	Санузел	4,59
886.4	Жилая комната	10,72
887 3К		
887 3К		122,42
887.1	Холл	3,99
887.2	Кухня-ниша	6,26
887.3	Санузел	4,51
887.4	Санузел	4,45
887.5	Гостиная	13,43
887.6	Жилая комната	11,10
887.7	Жилая комната	10,46
887.8	Жилая комната	14,49
887.9	Коридор	7,70
887.10	Гардеробная	3,68
887.11	Терраса	42,35
888 3К		
888 3К		124,93
888.1	Холл	10,86
888.2	Кухня-ниша	7,78
888.3	Санузел	4,29
888.4	Санузел	4,94
888.5	Жилая комната	11,05
888.6	Жилая комната	11,09
888.7	Жилая комната	17,39
888.8	Гостиная	21,84
888.9	Коридор	5,50
888.10	Терраса	30,19
Итого:		500,78

Экспликация помещений 8 этажа, секция 2			
Номер помещения	Наименование	Площадь м²	Категория
МОП			
3.2.1	Лифтовой холл/ПБЗ	22,36	В4
3.2.2	ПУИ	1,49	
3.2.3	ЛК №13	13,91	
3.2.4	ЛК №14	13,91	
3.2.5	Коридор	18,61	
3.2.6	Коридор	19,91	
Итого:		90,18	



ШФД -1

Схема размещения оборудования


						003-AVT-P-COT,СКУД		
						Здание краткосрочного пребывания гостиничного типа,планируемое кстроительству на земельном участке с кадастровым номером 77:05:0002002:32 поадресу г.Москва,ул Автозаводская, вл 24,корп 1		
Изм.	Кол.уч.	Лист	№ док.	Подпись	Дата		Стадия	Лист
Разраб.	Коломейцев						Р	41
Проверил	Лебедев А.Н.							62
						Секция 7. План 8 этажа		
Н.Контр ГИП						000 "РКС-ПРОЕКТ"		
Лебедев О.А.								
Лебедев А.Н.								

ЭКСПЛИКАЦИЯ ПОМЕЩЕНИЙ 9 ЭТАЖА. КОРПУС 3. СЕКЦИЯ 2

Номер помещения	Наименование	Площадь м2
Апартаменты		
889 Ст		33,91
889.1	Холл	4,09
889.2	Кухня-ниша	4,51
889.3	Санузел	4,78
889.4	Кухня-ниша	20,53
890 1К		52,02
890.1	Холл	3,38
890.2	Кухня-ниша	7,32
890.3	Санузел	4,59
890.4	Санузел	3,37
890.5	Гостиная	16,44
890.6	Спальня	12,69
890.7	Гардеробная	3,73
891 Ст		29,56
891.1	Холл	4,67
891.2	Кухня-ниша	4,18
891.3	Санузел	4,67
891.4	Жилая комната	16,04
892 Ст		29,55
892.1	Холл	5,49
892.2	Кухня-ниша	3,53
892.3	Санузел	3,85
892.4	Жилая комната	16,68
893 1К		35,46
893.1	Холл	4,45
893.2	Кухня-гостиная	15,72
893.3	Санузел	4,57
893.4	Жилая комната	10,72
894 3К		116,98
894.1	Холл	3,75
894.2	Кухня-ниша	8,13
894.3	Санузел	4,46
894.4	Санузел	2,00
894.5	Жилая комната	9,26
894.6	Жилая комната	10,23
894.7	Жилая комната	17,62
894.8	Гостиная	13,62
894.9	Коридор	6,76
894.10	Терраса	41,15
895 3К		116,56
895.1	Холл	4,99
895.2	Кухня-ниша	7,68
895.3	Санузел	3,50
895.4	Санузел	4,18
895.5	Жилая комната	11,15
895.6	Жилая комната	11,61
895.7	Жилая комната	15,15
895.8	Гостиная	17,86
895.9	Коридор	6,45
895.10	Гардеробная	3,8
895.11	Терраса	30,19
Итого:		414,04

ЭКСПЛИКАЦИЯ ПОМЕЩЕНИЙ МОП 9 ЭТАЖА. КОРПУС 3. СЕКЦИЯ 2


Номер помещения	Наименование	Площадь м²	Категория
МОП			
3.2.1	Лифтовой холл/ПБЗ	22,4	
3.2.2	ПУИ	1,4	В4
3.2.3	ЛК №13	13,9	
3.2.4	ЛК №14	13,9	
3.2.5	Коридор	6,8	
3.2.6	Коридор	20,3	
Итого:		78,8	

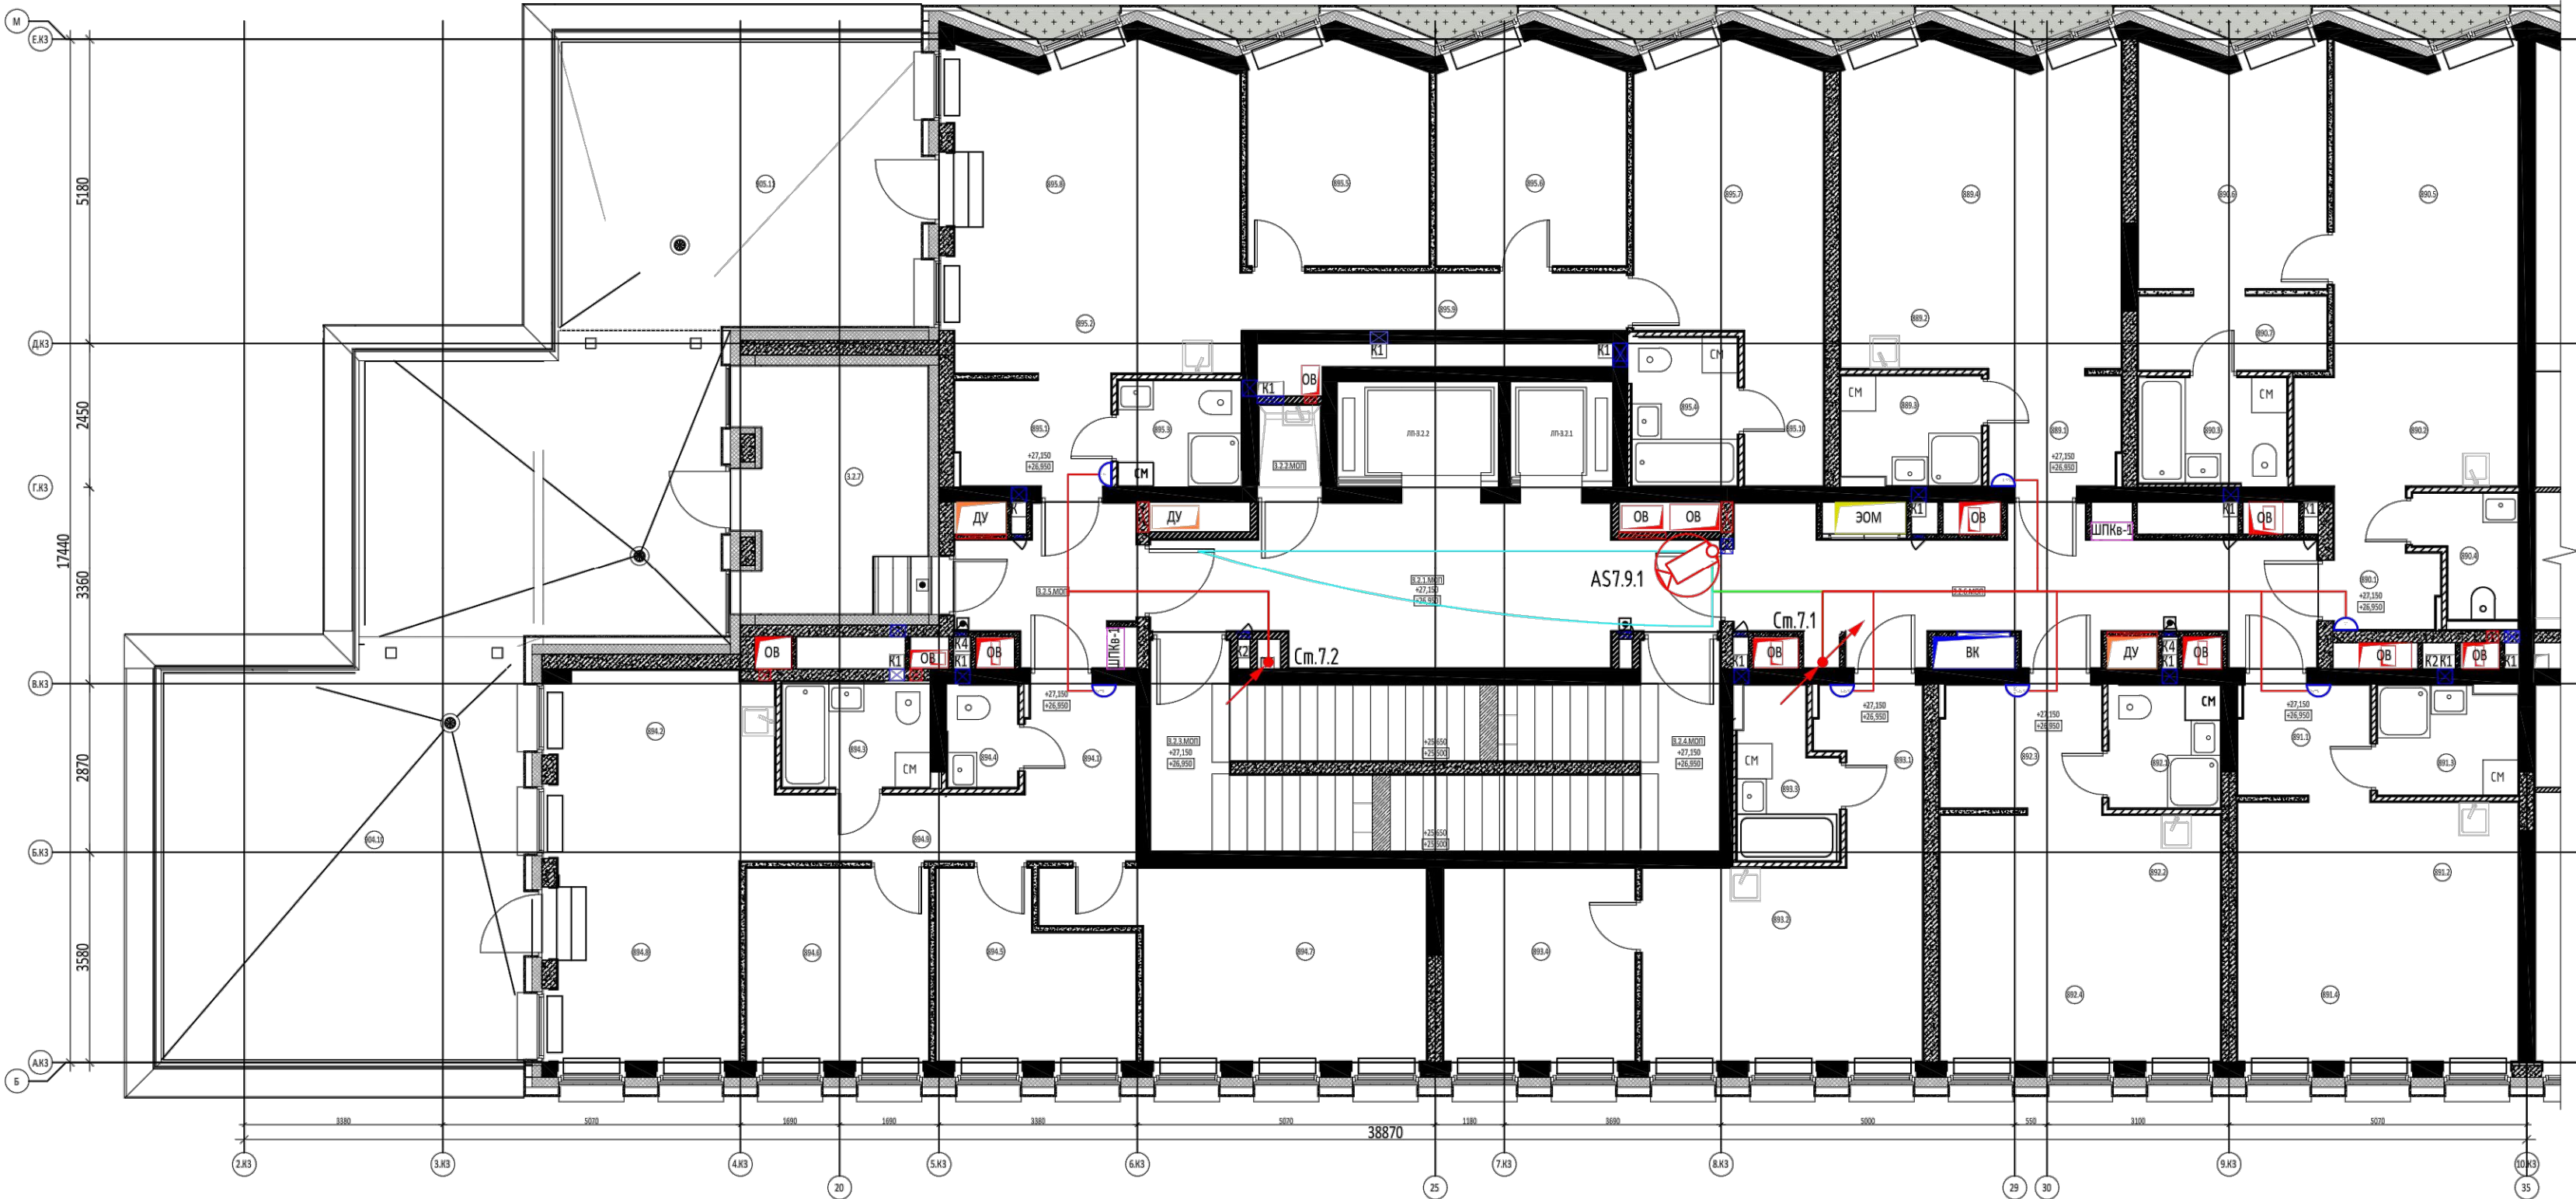

							003-AVT-P-COT,СКУД			
							Здание краткосрочного пребывания гостиничного типа,планируемое кстроительству на земельном участке с кадастровым номером 77:05:0002002:32 поадресу г.Москва,ул Автозаводская,вл 24,корп 1			
Изм.	Кол.уч.	Лист	№ док.	Подпись	Дата			Стадия	Лист	Листов
Разраб.		Коломейцев						Р	42	62
Проверил		Лебедев А.Н.								
Н.Контр		Лебедев О.А.					Секция 7. План 9 этажа			
ГИП		Лебедев А.Н.						ООО "РКС-ПРОЕКТ"		

[illegible]


ЭКСПЛИКАЦИЯ ПОМЕЩЕНИЙ МОП 11 ЭТАЖА, КОРПУС 3			
Номер помещения	Наименование	Площадь м²	Категория
МОП			
3.1.1	Лифтовой холл/ПБЗ	20,94	Б4
3.1.2	ПУИ	1,51	
3.1.3	ЛК №11	13,89	
3.1.4	ЛК №12	13,80	
3.1.5	Коридор	56,30	
3.1.6	Коридор	5,70	
3.1.7	Коридор	4,76	
Итого:		116,90	

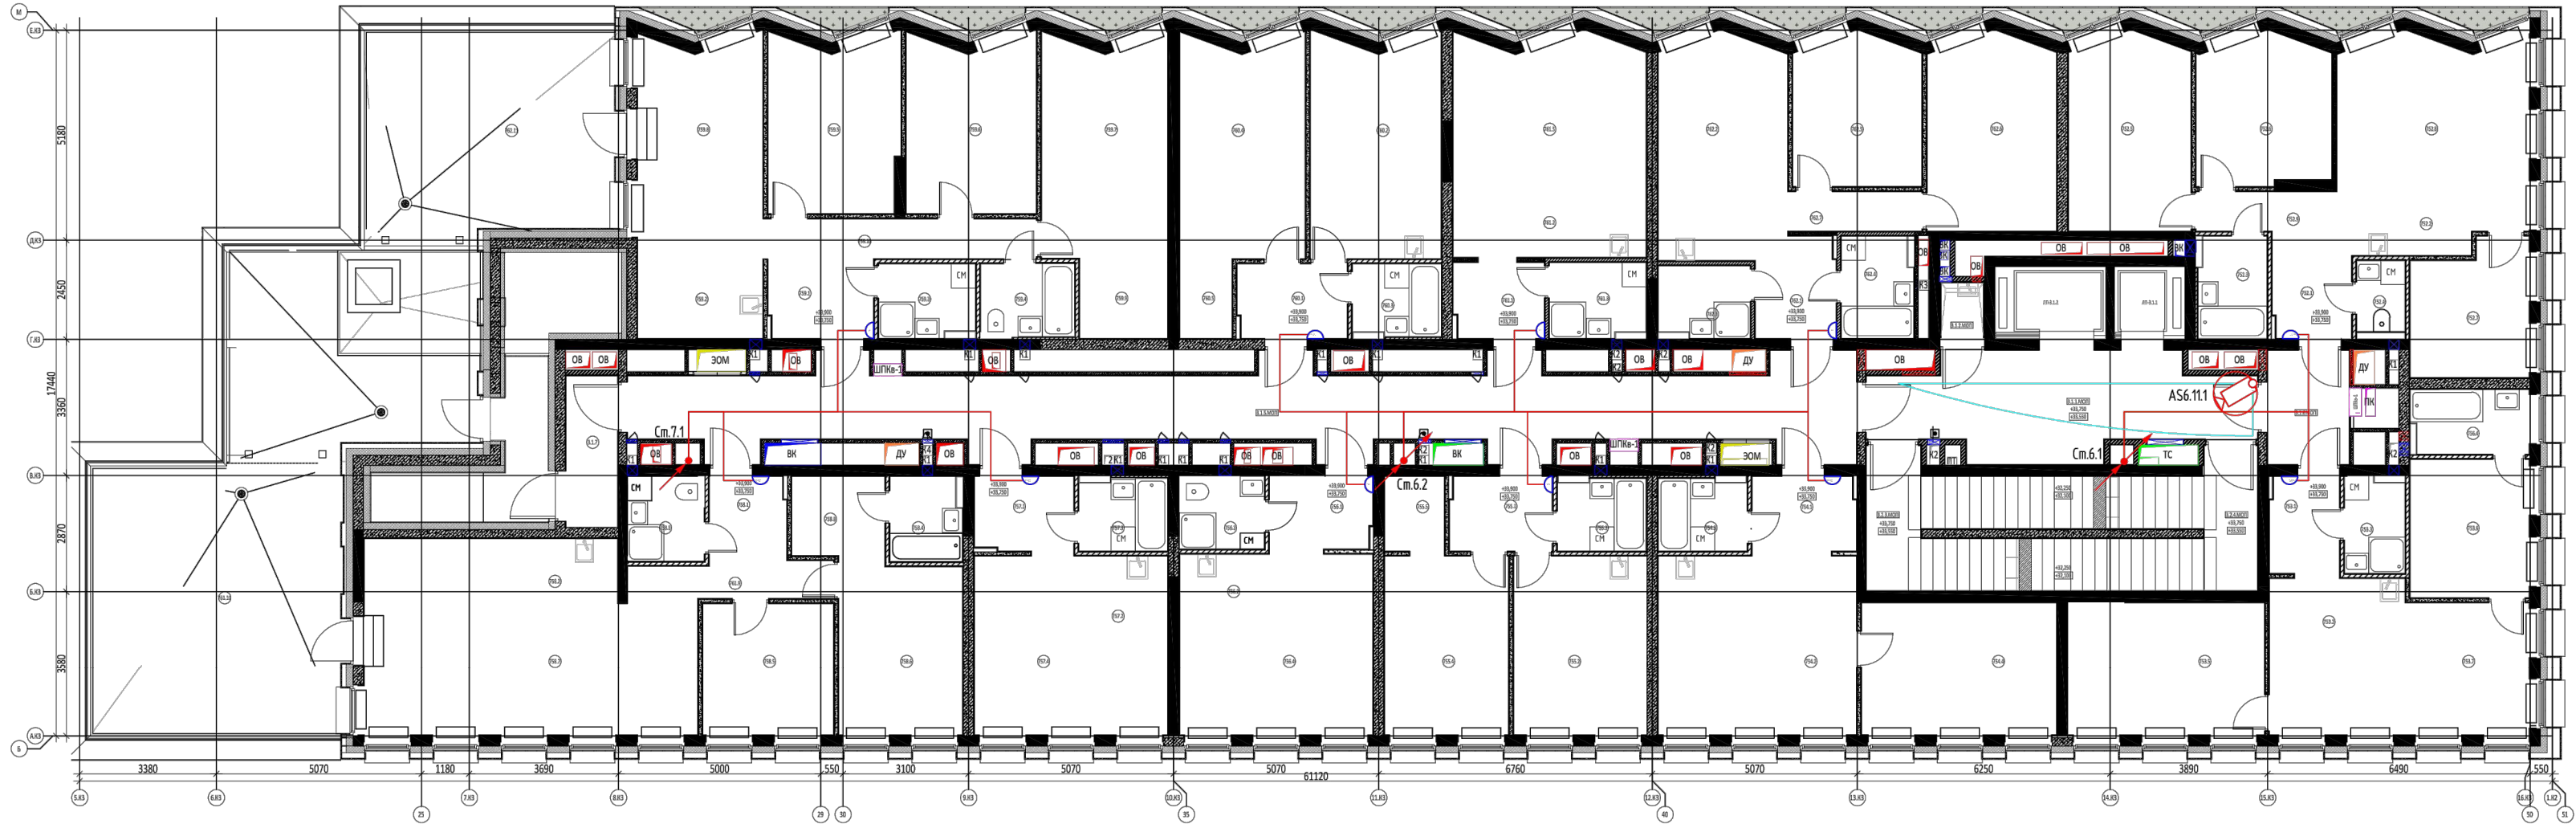

						003-AVT-P-COT,СКУД		
						Знание краткосрочного пребывания гостиничного типа,планируемое строительство на земельном участке с кадастровым номером 77:05:0002002.32 поадресу г.Москва ул. Автозаводская, вл. 24, корп 1		
Изм.	Коп.уч	Лист	№ док.	Подпись	Дата			
Разраб.			Колоснецов				Стадия	Лист
Проверил			Лебедев А.Н				Р	44
								Листов
								62
Н.Контр			Лебедев О.А			Секция 6-7. План 11 этажа	000 "РКС-ПРОЕКТ"	
ГИП			Лебедев А.Н					

771.2К		59,62
771.1	Холл	5,08
771.2	Кухня-гостиная	16,95
771.3	Санузел	3,59
771.4	Санузел	4,24
771.5	Жилая комната	11,49
771.6	Жилая комната	15,02
771.7	Коридор	3,25
Итого:		579,75

11/11/2016

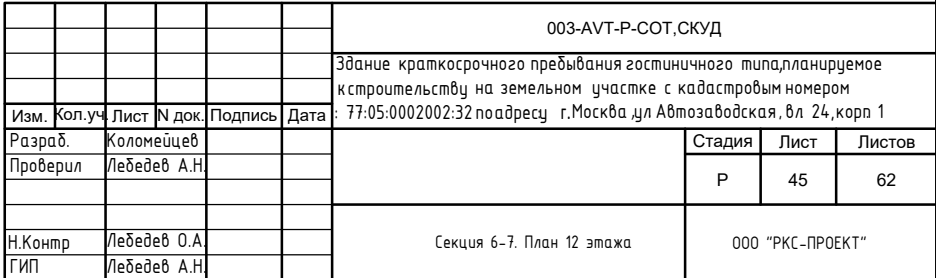

Согласовано

Гл. спец.

Инв. N подп.

Подп. и дата

Ваим. инв. N

ЭКСПЛИКАЦИЯ ПОМЕЩЕНИЙ 13 ЭТАЖА. КОРПУС 3		
Номер помещения	Наименование	Площадь м2
Апартаменты		
772 ЗК		74,01
772.1	Холл	4,67
772.2	Кухня-ниша	10,08
772.3	Санузел	4,23
772.4	Санузел	2,32
772.5	Жилая комната	11,77
772.6	Жилая комната	3,41
772.7	Жилая комната	9,32
772.8	Гостиная	14,28
772.9	Коридор	13,93

773 ЗК		60,73
773.1	Холл	4,21
773.2	Кухня-ниша	5,70
773.3	Санузел	4,86
773.4	Санузел	3,11
773.5	Жилая комната	9,76
773.6	Жилая комната	15,65
773.7	Гостиная	17,44

774 1К		45,95
774.1	Холл	4,31
774.2	Кухня-гостиная	21,23
774.3	Санузел	4,54
774.4	Жилая комната	15,87

775 1К		39,43
775.1	Холл	5,18
775.2	Кухня-гостиная	13,81
775.3	Санузел	3,86
775.4	Жилая комната	13,68
775.5	Гардеробная	2,9

776 ЗК		109,56
776.1	Холл	3,83
776.2	Кухня-ниша	4,56
776.3	Санузел	3,45
776.4	Санузел	3,45
776.5	Жилая комната	19,47
776.6	Жилая комната	10,22
776.7	Гостиная	17,68
776.8	Гардеробная	2,37
776.9	Коридор	3,52
776.10	Терраса	41,01

777 ЗК		115,13
777.1	Холл	3,42
777.2	Кухня-ниша	4,77
777.3	Санузел	4,47
777.4	Санузел	4,70
777.5	Жилая комната	10,33
777.6	Жилая комната	10,58
777.7	Жилая комната	11,30
777.8	Гостиная	14,10
777.9	Гардеробная	5,34
777.10	Гардеробная	5,29
777.11	Коридор	6,06
777.12	Терраса	34,77

778 ЗК		59,62
778.1	Холл	5,08
778.2	Кухня-гостиная	16,95
778.3	Санузел	3,59
778.4	Санузел	4,24
778.5	Жилая комната	11,49
778.6	Жилая комната	15,02
778.8	Коридор	3,25

Итого:		504,43
--------	--	--------

ЭКСПЛИКАЦИЯ ПОМЕЩЕНИЙ МОП 13 ЭТАЖА. КОРПУС 3			
Номер помещения	Наименование	Площадь м²	Категория
МОП			
3.1.1	Лифтовой холл/ПБЗ	20,94	В4
3.1.2	ПУИ	1,51	
3.1.3	ЛК №11	13,89	
3.1.4	ЛК №12	13,80	
3.1.5	Коридор	31,55	
3.1.6	Коридор	5,70	
Итого:		87,39	




						003-AVT-P-COT,СКУД			
						Здание краткосрочного пребывания гостиничного типа,планируемое кстроительству на земельном участке с кадастровым номером 77:05:0002002:32 поадресу г.Москва,ул Автозаводская, вл 24,корп 1			
Изм.	Кол.уч.	Лист	№ док.	Подпись	Дата				
Разраб.		Коломейцев					Стадия	Лист	Листов
Проверил		Лебедев А.Н.					Р	46	62
Н.Контр		Лебедев О.А.				Секция 6-7. План 13 этажа	ООО "РКС-ПРОЕКТ"		
ГИП		Лебедев А.Н.							

ЭКСПЛИКАЦИЯ ПОМЕЩЕНИЙ 14 ЭТАЖА. КОРПУС 3

Номер помещения	Наименование	Площадь м2
Апартаменты		
779 3К		74,01
779.1	Холл	4,67
779.2	Кухня-ниша	10,08
779.3	Санузел	4,23
779.4	Санузел	2,32
779.5	Жилая комната	11,77
779.6	Жилая комната	3,41
779.7	Жилая комната	9,32
779.8	Гостиная	14,28
779.9	Коридор	13,93
780 2К		60,73
780.1	Холл	4,21
780.2	Кухня-ниша	5,70
780.3	Санузел	4,86
780.4	Санузел	3,11
780.5	Жилая комната	9,76
780.6	Жилая комната	15,65
780.7	Гостиная	17,44
781 1К		45,95
781.1	Холл	4,31
781.2	Кухня-гостиная	21,23
781.3	Санузел	4,54
781.4	Жилая комната	15,87
782 2К		111,30
782.1	Холл	4,66
782.2	Кухня-ниша	3,96
782.3	Санузел	3,06
782.4	Санузел	3,66
782.5	Жилая комната	10,91
782.6	Жилая комната	13,18
782.7	Гостиная	27,22
782.8	Коридор	3,43
782.9	Терраса	41,22
783 3К		121,64
783.1	Холл	4,30
783.2	Кухня-ниша	6,87
783.3	Санузел	3,64
783.4	Санузел	4,18
783.5	Жилая комната	11,80
783.6	Жилая комната	11,72
783.7	Жилая комната	15,02
783.8	Гостиная	24,51
783.9	Коридор	9,52
783.10	Терраса	30,08
Итого:		413,63

ЭКСПЛИКАЦИЯ ПОМЕЩЕНИЙ МОП 14 ЭТАЖА. КОРПУС 3

Номер помещения	Наименование	Площадь м²	Категория
МОП			
3.1.1	Лифтовой холл/ПБЗ	20,11	В4
3.1.2	ПУИ	1,51	
3.1.3	ЛК №11	13,89	
3.1.4	ЛК №12	13,80	
3.1.5	Коридор	18,68	
3.1.6	Коридор	5,70	
Итого:		73,68	

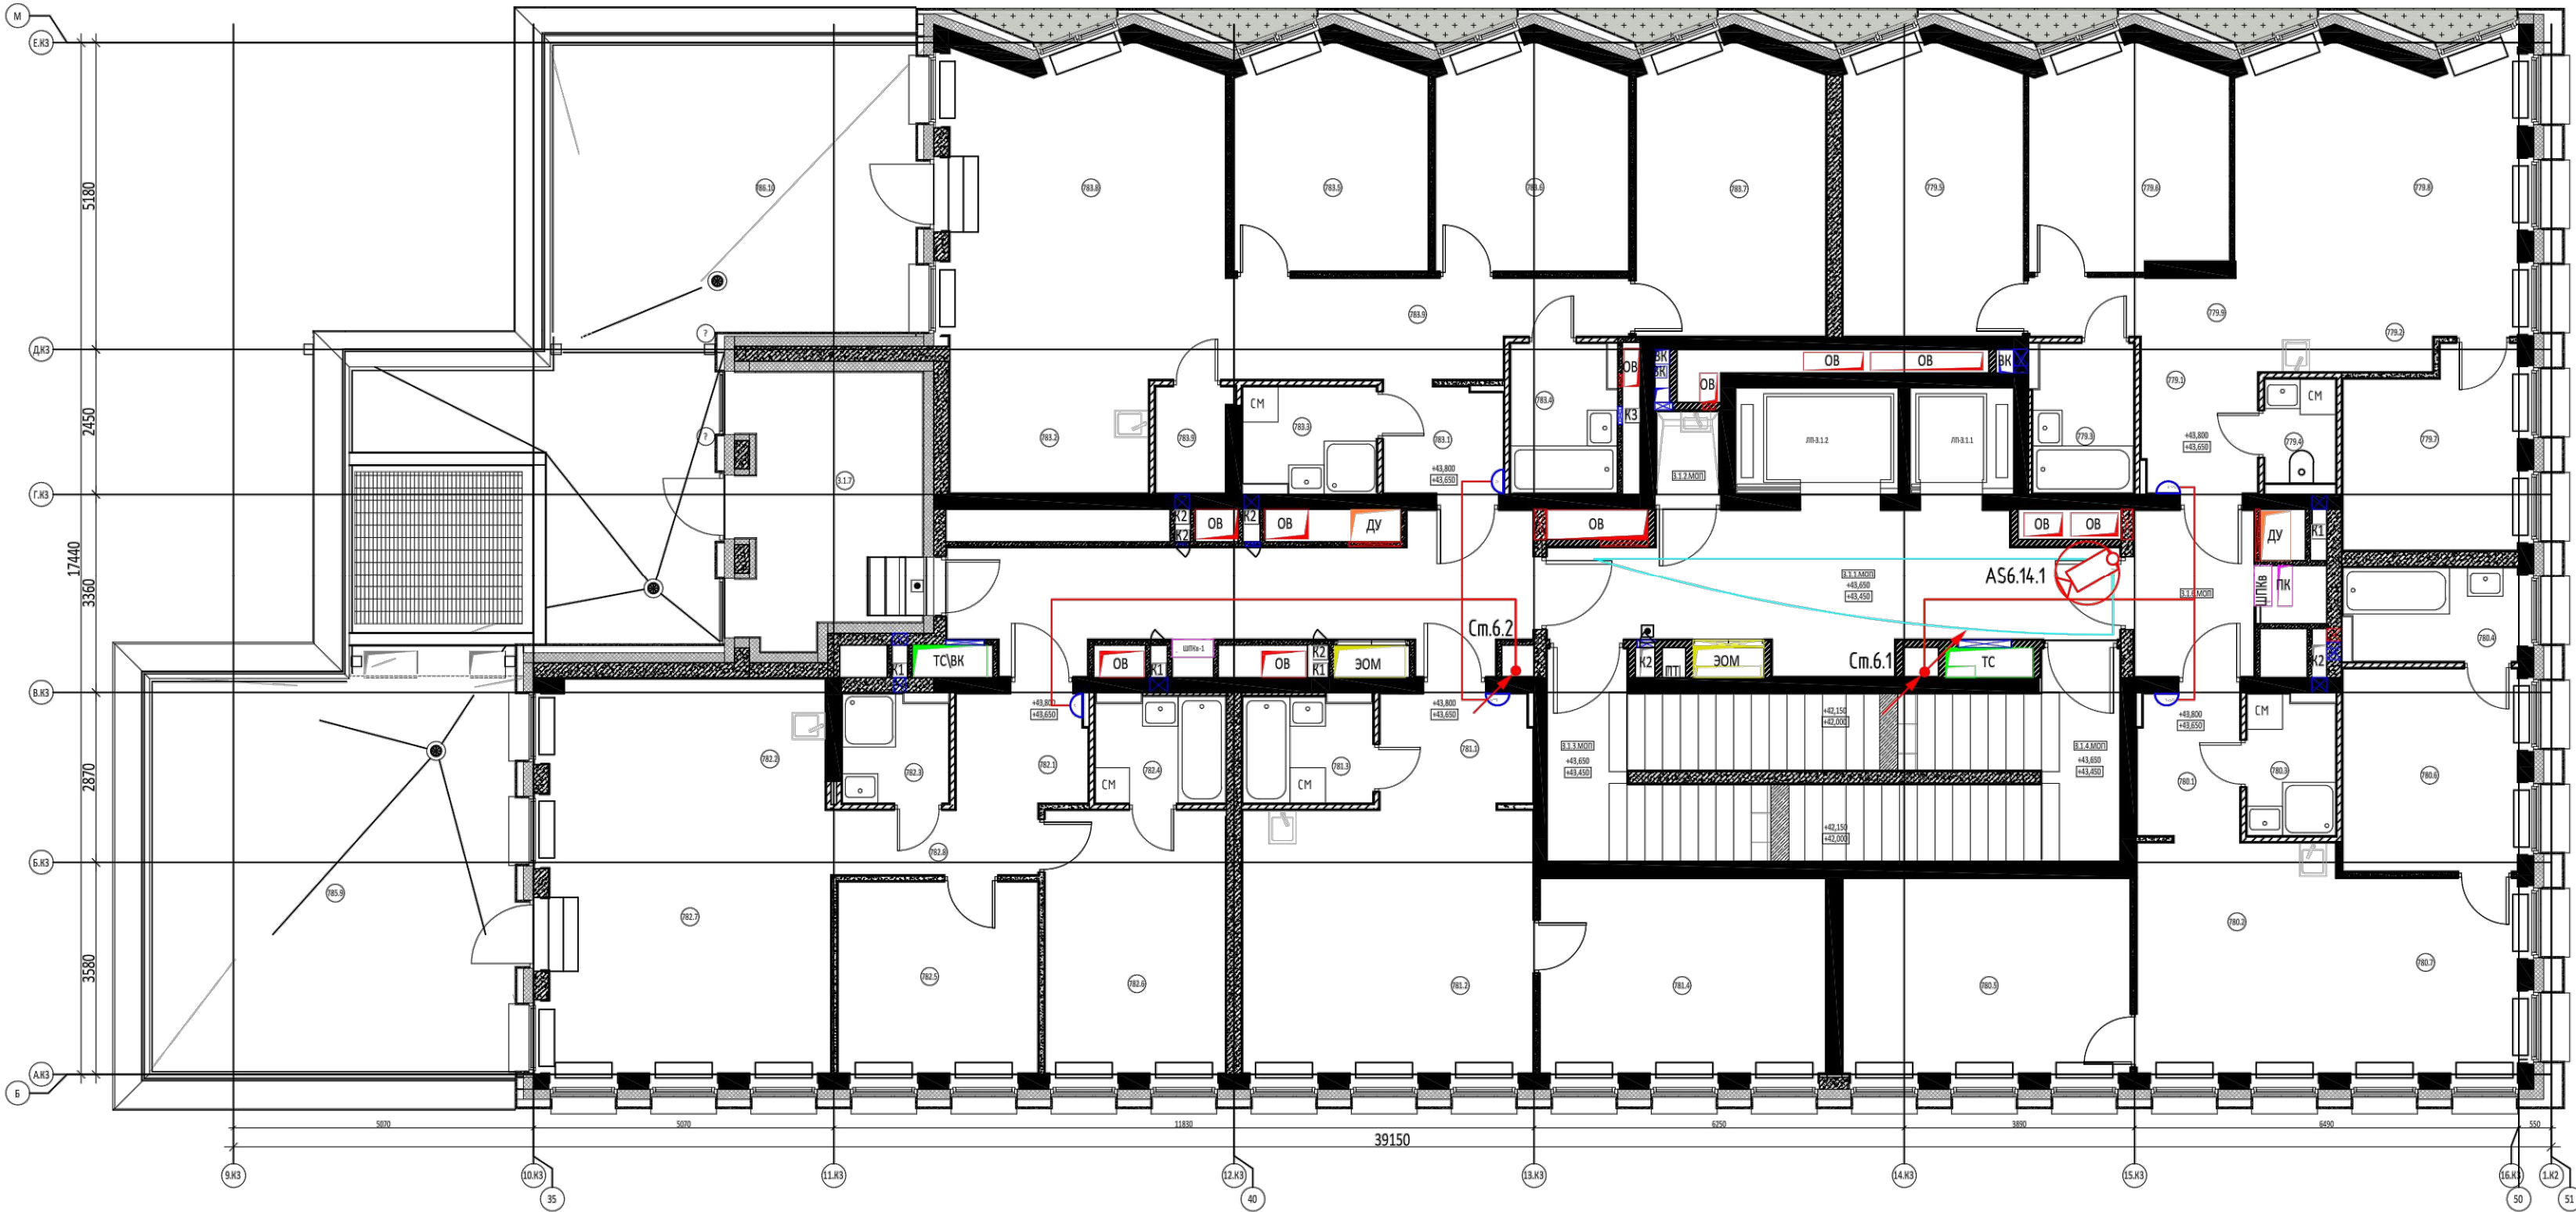


ЭКСПЛИКАЦИЯ ПОМЕЩЕНИЙ 15 ЭТАЖА. КОРПУС 3

Номер помещения	Наименование	Площадь м2
Апартаменты		
784 2К		59.73
784.1	Холл	4,67
784.2	Кухня-ниша	10,08
784.3	Санузел	4,23
784.4	Санузел	2,32
784.5	Жилая комната	11,77
784.6	Жилая комната	9,32
784.7	Гостиная	13.93
784.8	Коридор	3.41
785 2К		60,73
785.1	Холл	4,21
785.2	Кухня-ниша	5.70
785.3	Санузел	4,86
785.4	Санузел	3,11
785.5	Жилая комната	9.76
785.6	Жилая комната	15,65
785.7	Гостиная	17.44
786 3К		117,66
786.1	Холл	3.83
786.2	Кухня-ниша	6,85
786.3	Санузел	4,59
786.4	Санузел	3,34
786.5	Жилая комната	10,13
786.6	Жилая комната	9,30
786.7	Жилая комната	17,65
786.8	Гостиная	13,73
786.9	Коридор	7.02
786.10	Терраса	41,22
787 2К		92.60
787.1	Холл	4,42
787.2	Кухня-ниша	7.21
787.3	Санузел	4,36
787.4	Жилая комната	11.61
787.5	Жилая комната	14.07
787.6	Гостиная	17.22
787.7	Коридор	3,57
787.8	Терраса	30,14
Итого:		330.72

ЭКСПЛИКАЦИЯ ПОМЕЩЕНИЙ МОП 15 ЭТАЖА. КОРПУС 3


Номер помещения	Наименование	Площадь м²	Категория
МОП			
3.1.1	Лифтовой холл/ЛБЗ	20,11	В4
3.1.2	ПУИ	1,51	
3.1.3	ЛК №11	13,89	
3.1.4	ЛК №12	13,80	
3.1.5	Коридор	7,51	
3.1.6	Коридор	5,70	
3.1.7	Коридор	3,81	
Итого:		66,33	

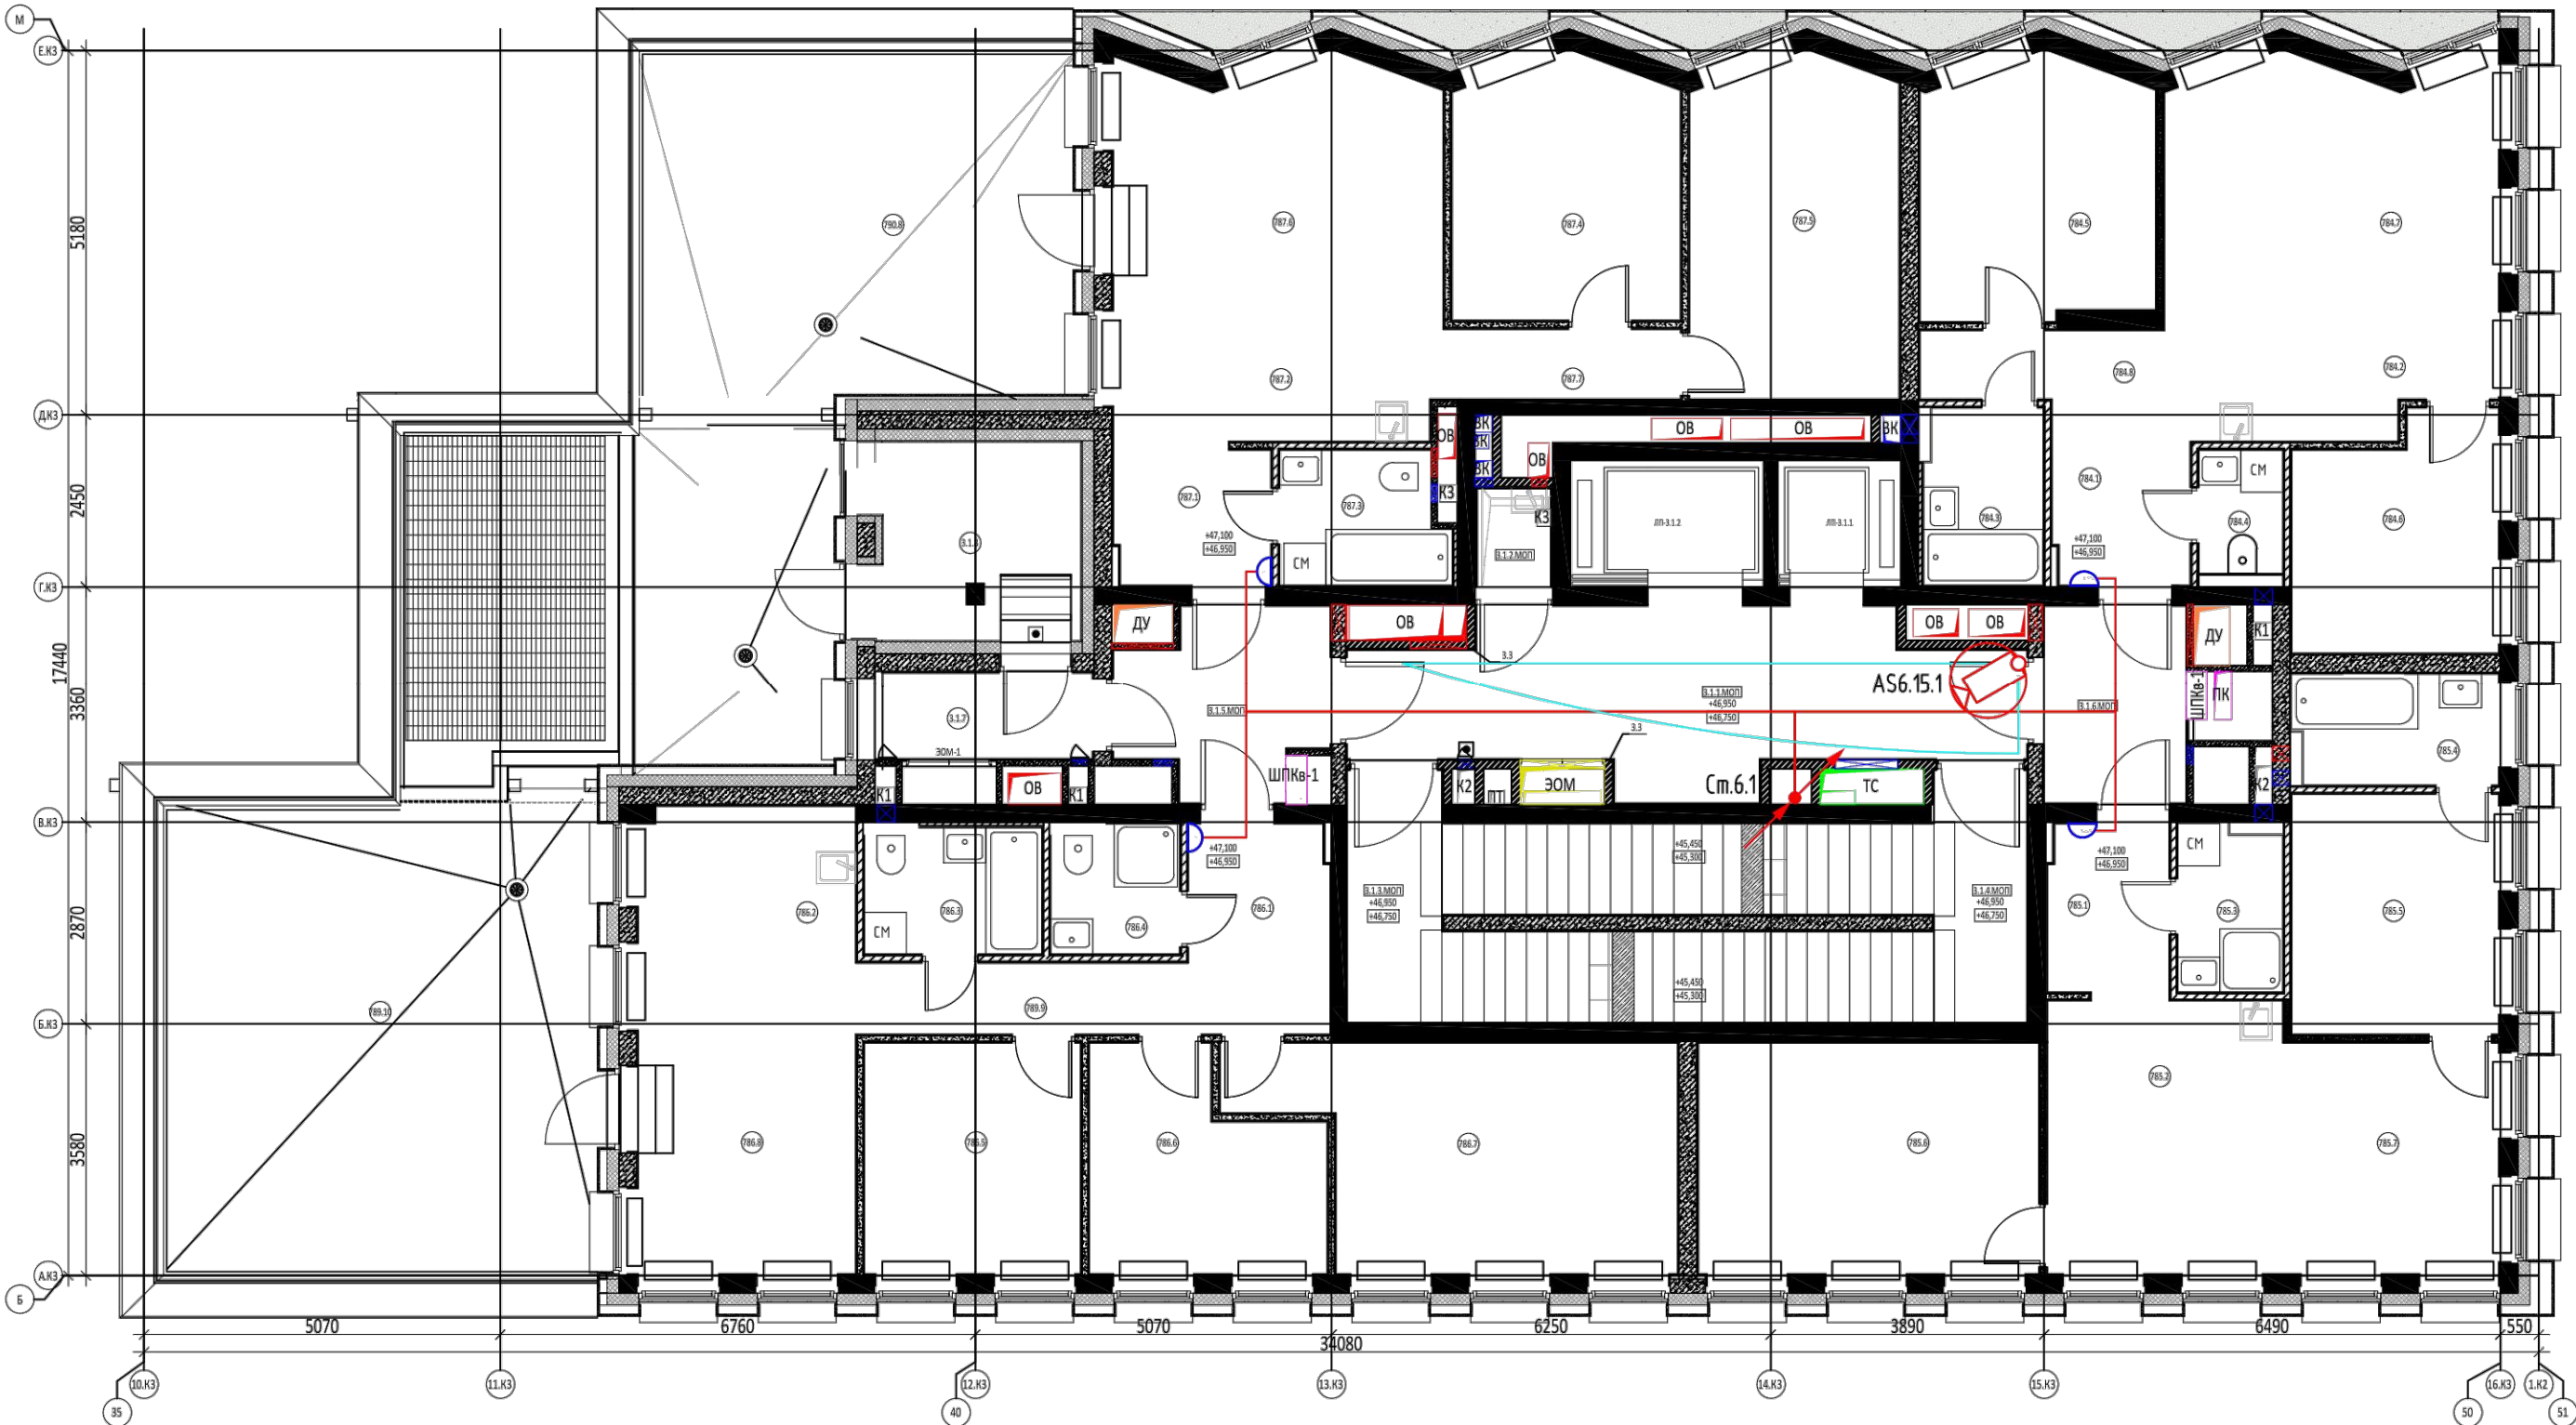

							003-AVT-P-COT,СКУД			
							Здание краткосрочного пребывания гостиничного типа,планируемое кстроительству на земельном участке с кадастровым номером 77:05:0002002:32 поадресу г.Москва,ул Автозаводская, вл 24,корп 1			
Изм.	Кол.уч.	Лист	№ док.	Подпись	Дата			Стадия	Лист	Листов
Разраб.				Коломейцев				Р	48	62
Проверил				Лебедев А.Н.						
Н.Контр				Лебедев О.А.			Секция 6. План 15 этажа	ООО "РКС-ПРОЕКТ"		
ГИП				Лебедев А.Н.						

ЭКСПЛИКАЦИЯ ПОМЕЩЕНИЙ 16 ЭТАЖА. КОРПУС 3		
Номер помещения	Наименование	Площадь м2
Апартаменты		
788 3К		110,62
788.1	Холл	3,09
788.2	Кухня-ниша	10,87
788.3	Санузел	3,79
788.4	Санузел	3,00
788.5	Жилая комната	11,77
788.6	Жилая комната	9,77
788.7	Жилая комната	10,31
788.8	Гостиная	18,93
788.9	Гардеробная	2,64
788.10	Коридор	6,31
788.11	Терраса	30,14
789 2К		139,48
789.1	Холл	4,44
789.2	Кухня-ниша	5,70
789.3	Санузел	3,25
789.4	Санузел	4,85
789.5	Жилая комната	16,58
789.6	Жилая комната	31,31
789.7	Гостиная	29,57
789.8	Терраса	41,09
789.9	Гардеробная	2,69
Итого:		250,10


ЭКСПЛИКАЦИЯ ПОМЕЩЕНИЙ МОП 16 ЭТАЖА. КОРПУС 3			
Номер помещения	Наименование	Площадь м²	Категория
МОП			
3.1.1	Лифтовой холл/ПБЗ	17,87	
3.1.2	ЛК №11	11,53	
3.1.3	ЛК №12	9,25	
3.1.4	Коридор	5,70	
Итого:		44,35	

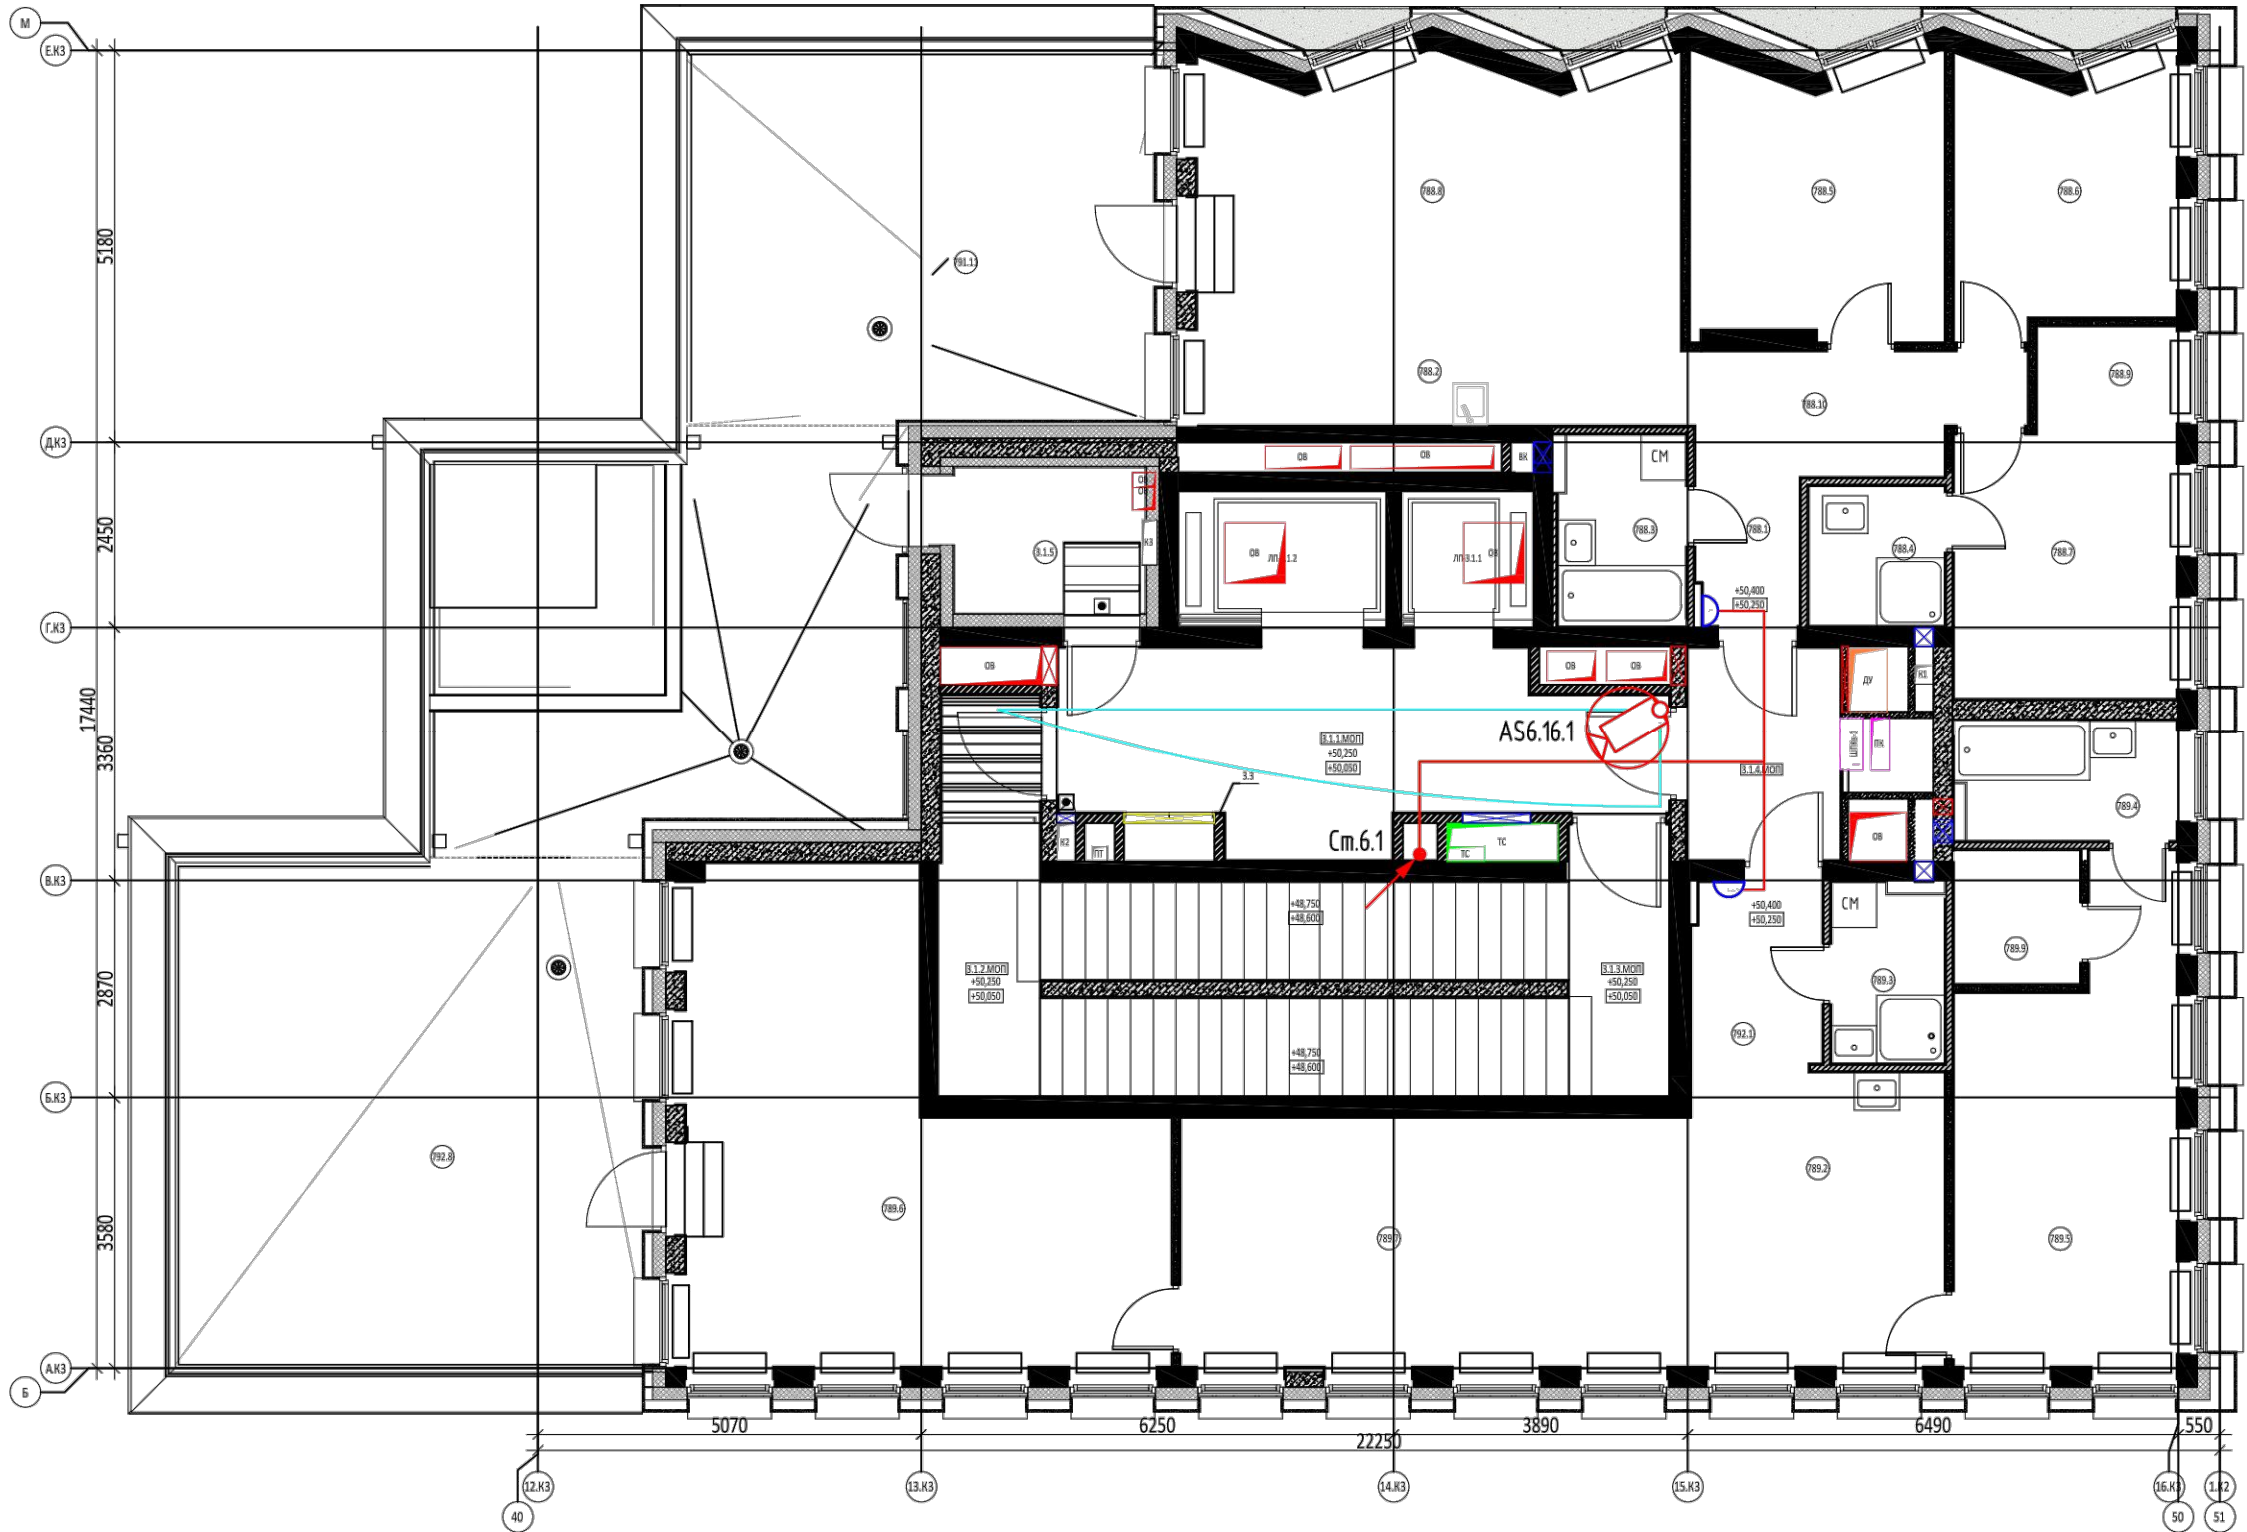

Согласовано				
Гл. спец.				
Инв. N подл.	Взаим. инв. N			
	Подл. и дата			

								003-AVT-P-COT,СКУД
								Здание краткосрочного пребывания гостиничного типа,планируемое кстроительству на земельном участке с кадастровым номером 77:05:0002002:32 поадресу г.Москва,ул Автозаводская,вл 24,корп 1
Изм.	Кол.уч	Лист	N док.	Подпись	Дата			
Разраб.		Коломейцев						
Проверил		Лебедев А.Н.						
Н.Контр		Лебедев О.А.						
ГИП		Лебедев А.Н.						
							Секция 6. План 16 этажа	000 "РКС-ПРОЕКТ"

ШДФ-1 Помещение СС секция 1

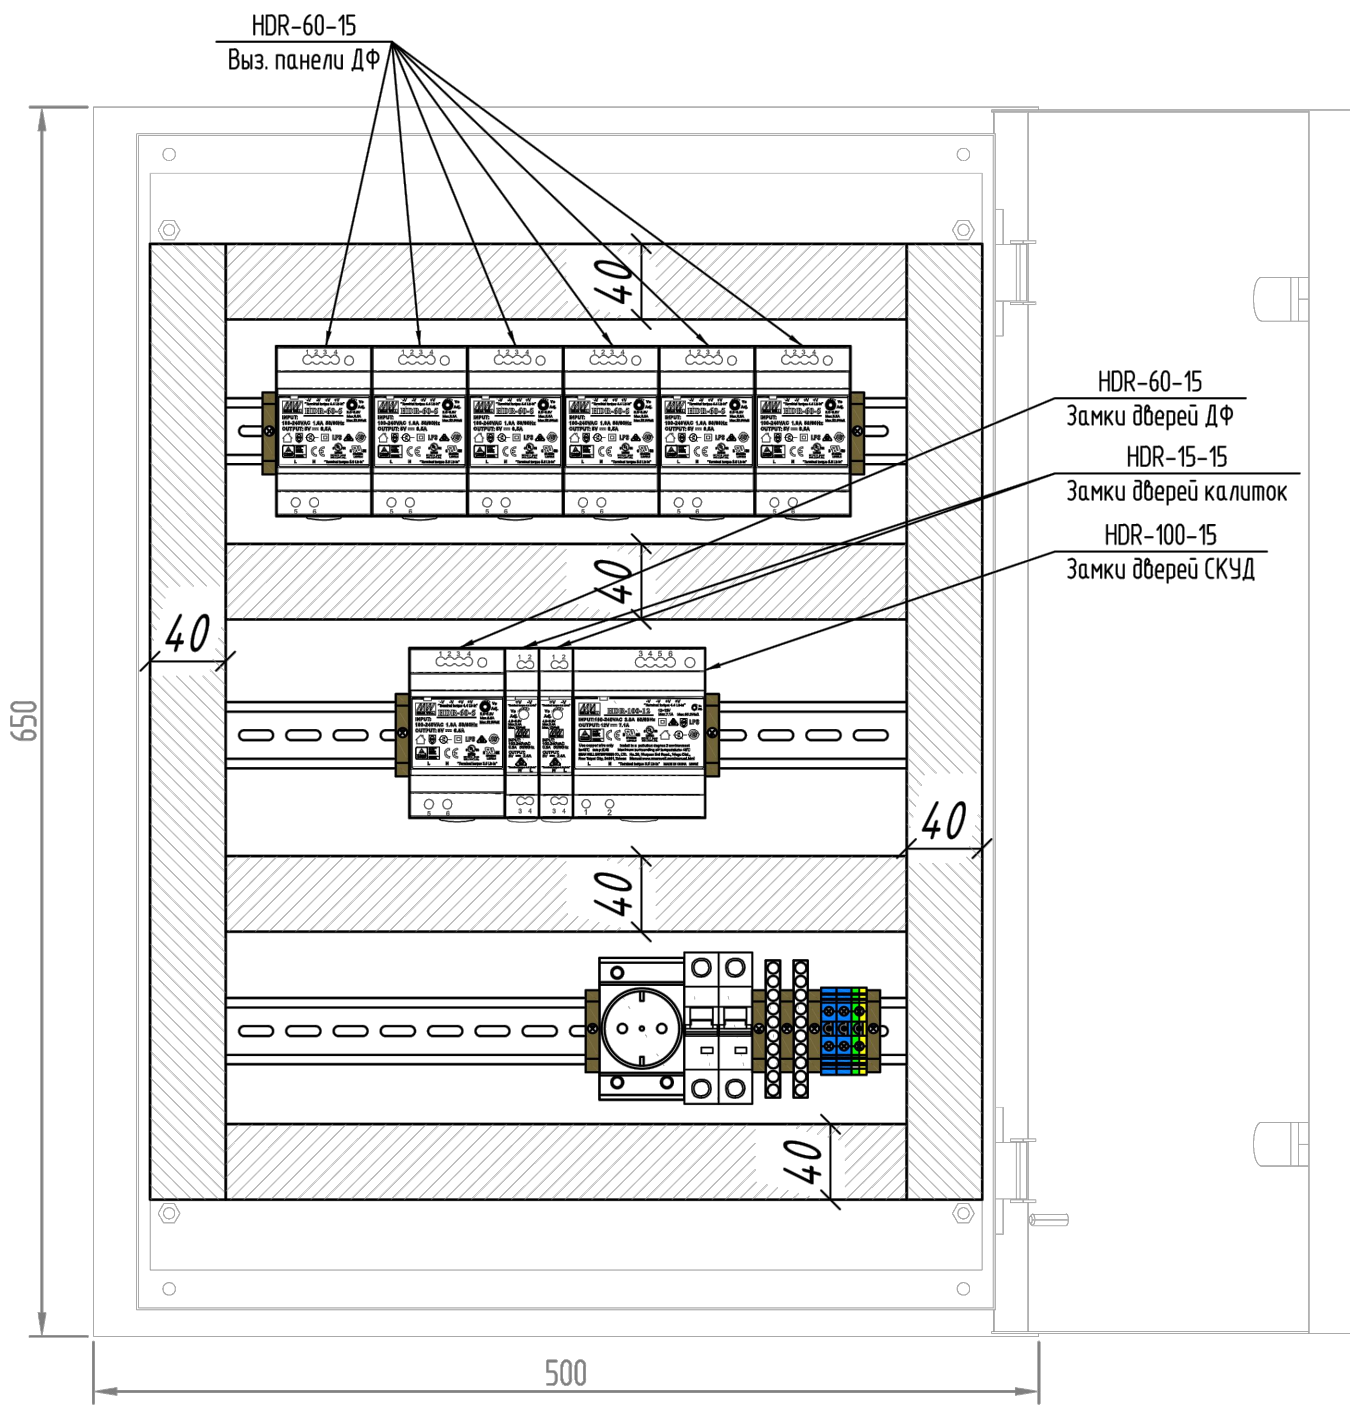

Согласовано

Гл. спец.


Взам. инв. N

Подп. и дата

Инв. N подл.

						003-AVT-P-COT,СКУД		
						Здание краткосрочного пребывания гостиничного типа,планируемое кстроительству на земельном участке с кадастровым номером : 77:05:0002002:32 поадресу г.Москва ул Автозаводская, вл 24,корп 1		
Изм.	Кол.уч.	Лист	N док.	Подпись	Дата	ШДФ -1	Стадия	Лист
Разраб.		Коломейцев					Р	51
Проверил		Лебедев А.Н.						62
						Схема размещения оборудования	000 "РКС-ПРОЕКТ"	
Н.Контр		Лебедев О.А.						
ГИП		Лебедев А.Н.						


ШДФ-2 Помещение СС секция 2

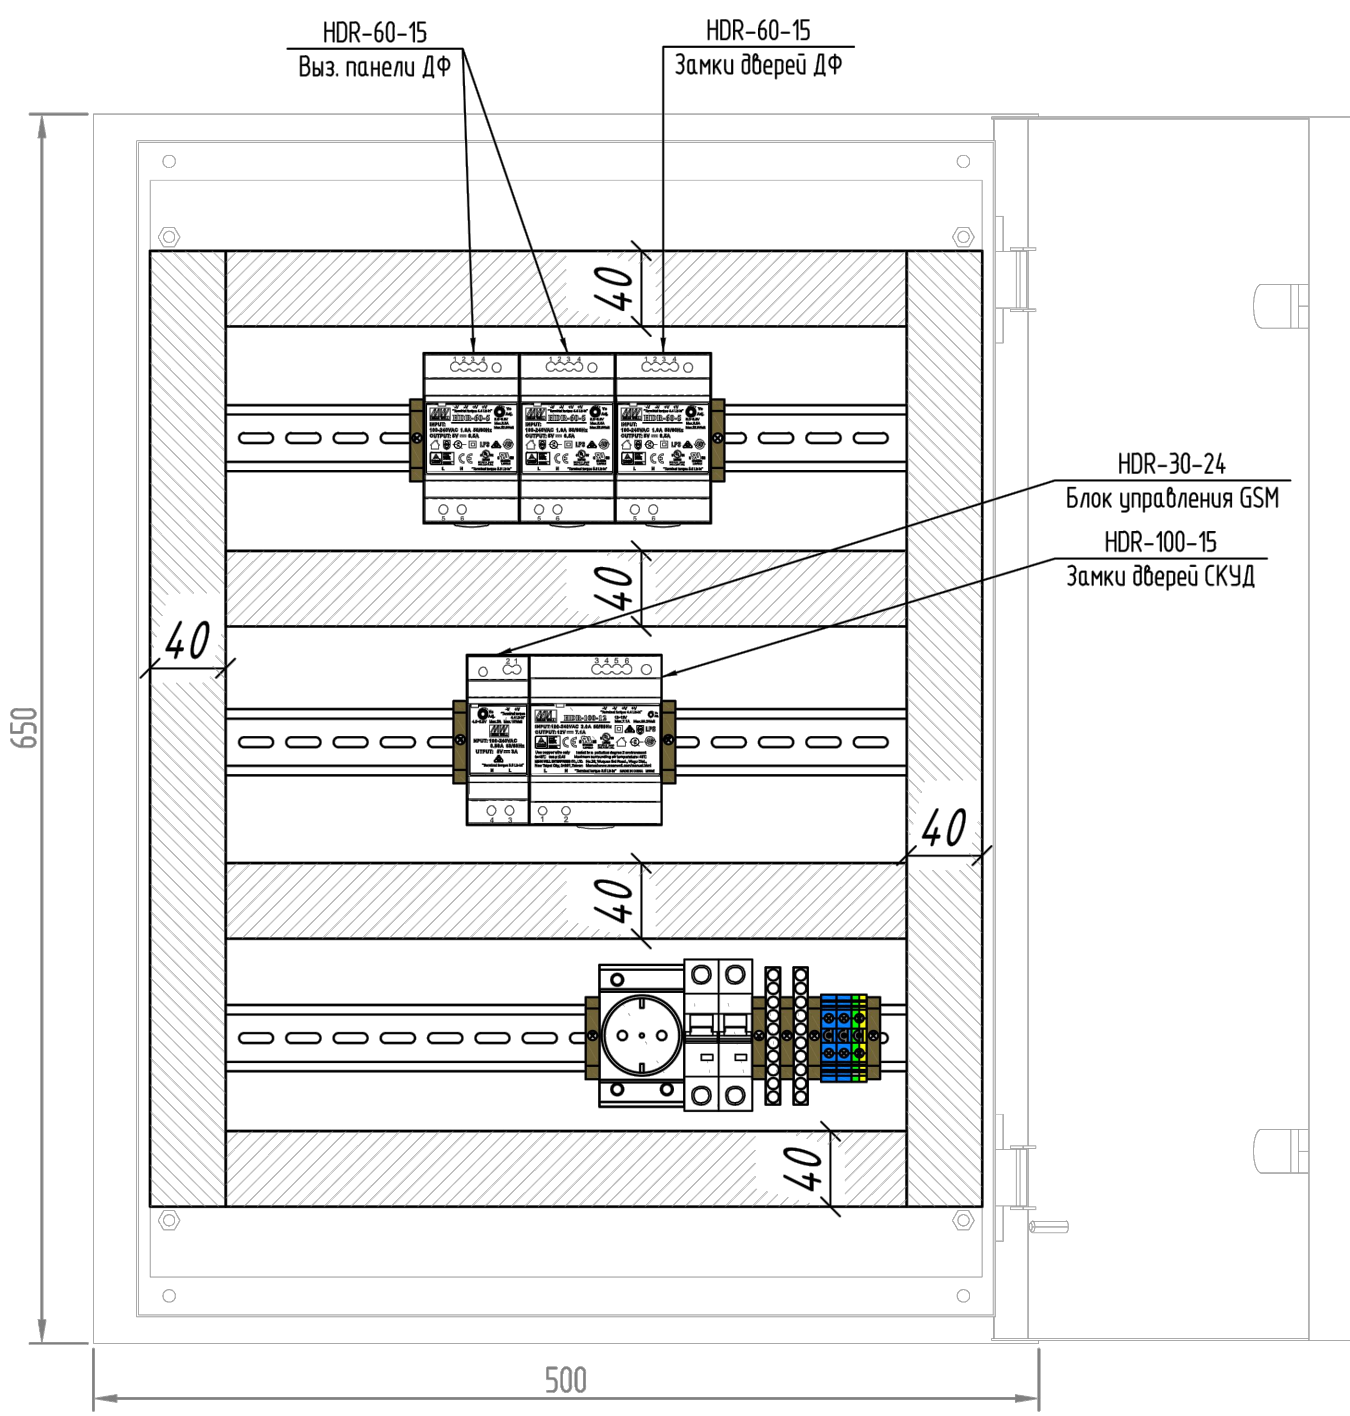

Согласовано

Взам. инв. N		500										
Подл. и дата								003-AVT-P-COT,СКУД				
								Здание краткосрочного пребывания гостиничного типа,планируемое кстроительству на земельном участке с кадастровым номером				
Инв. N подл.		Изм.	Кол.уч.	Лист	N док.	Подпись	Дата	: 77:05:0002002:32 поадресу г.Москва ,ул Автозаводская, вл 24,корп 1				
		Разраб.		Коломейцев				ШФД -2		Стадия	Лист	Листов
		Проверил		Лебедев А.Н.						Р	52	62
								Схема размещения оборудования		000 "РКС-ПРОЕКТ"		
		Н.Контр		Лебедев О.А.								
		ГИП		Лебедев А.Н.								

ШДФ-3 Помещение СС секция 3
ШДФ-6 Помещение СС секция 6
ШДФ-7 Помещение СС секция 7

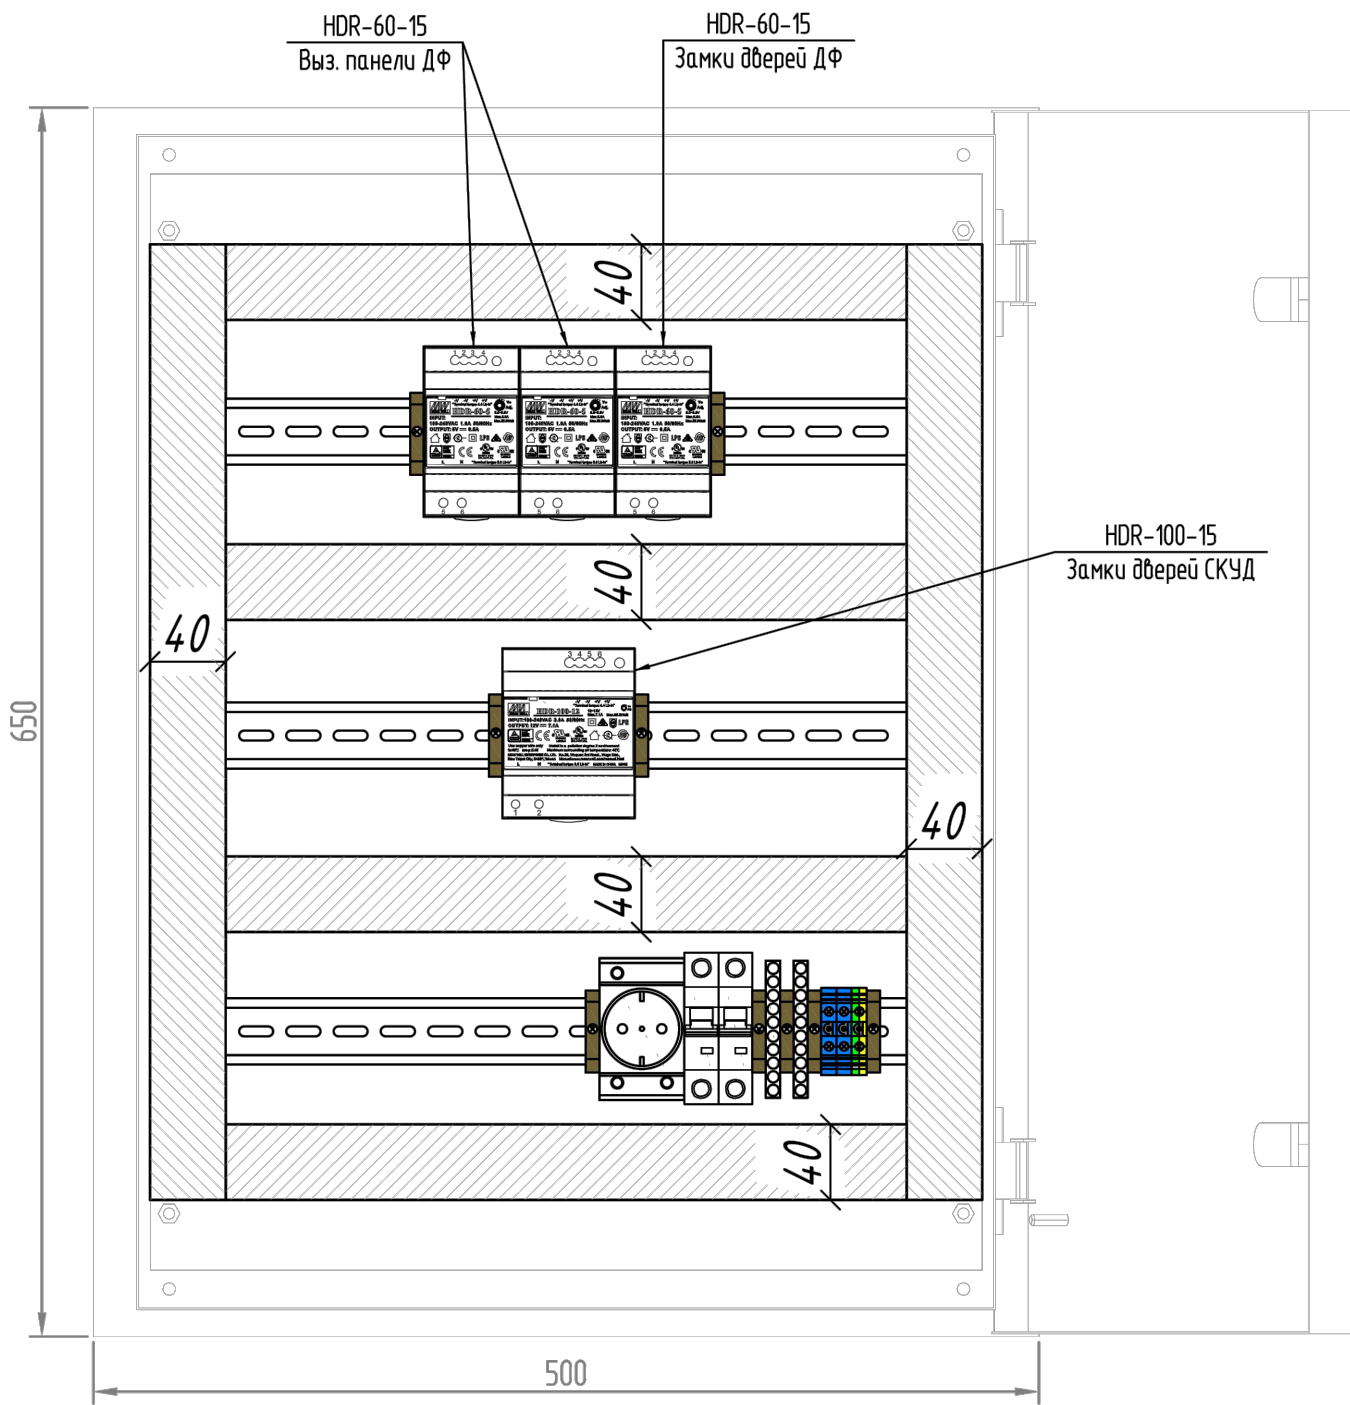

Согласовано

Взам. инв. N


Подп. и дата

Инв. N подл.

Гл. спец.

						003-AVT-P-COT,СКУД		
						Здание краткосрочного пребывания гостиничного типа,планируемое кстроительству на земельном участке с кадастровым номером : 77:05:0002002:32 поадресу г.Москва ул Автозаводская, вл 24,корп 1		
Изм.	Кол.уч.	Лист	N док.	Подпись	Дата	ШФД -3, ШФД-6, ШФД-7	Стадия	Лист
Разраб.		Коломейцев					Р	53
Проверил		Лебедев А.Н.						Листов
						Схема размещения оборудования	000 "РКС-ПРОЕКТ"	
Н.Контр		Лебедев О.А.						
ГИП		Лебедев А.Н.						62

ШДФ-4 Электрощитовая секция 4

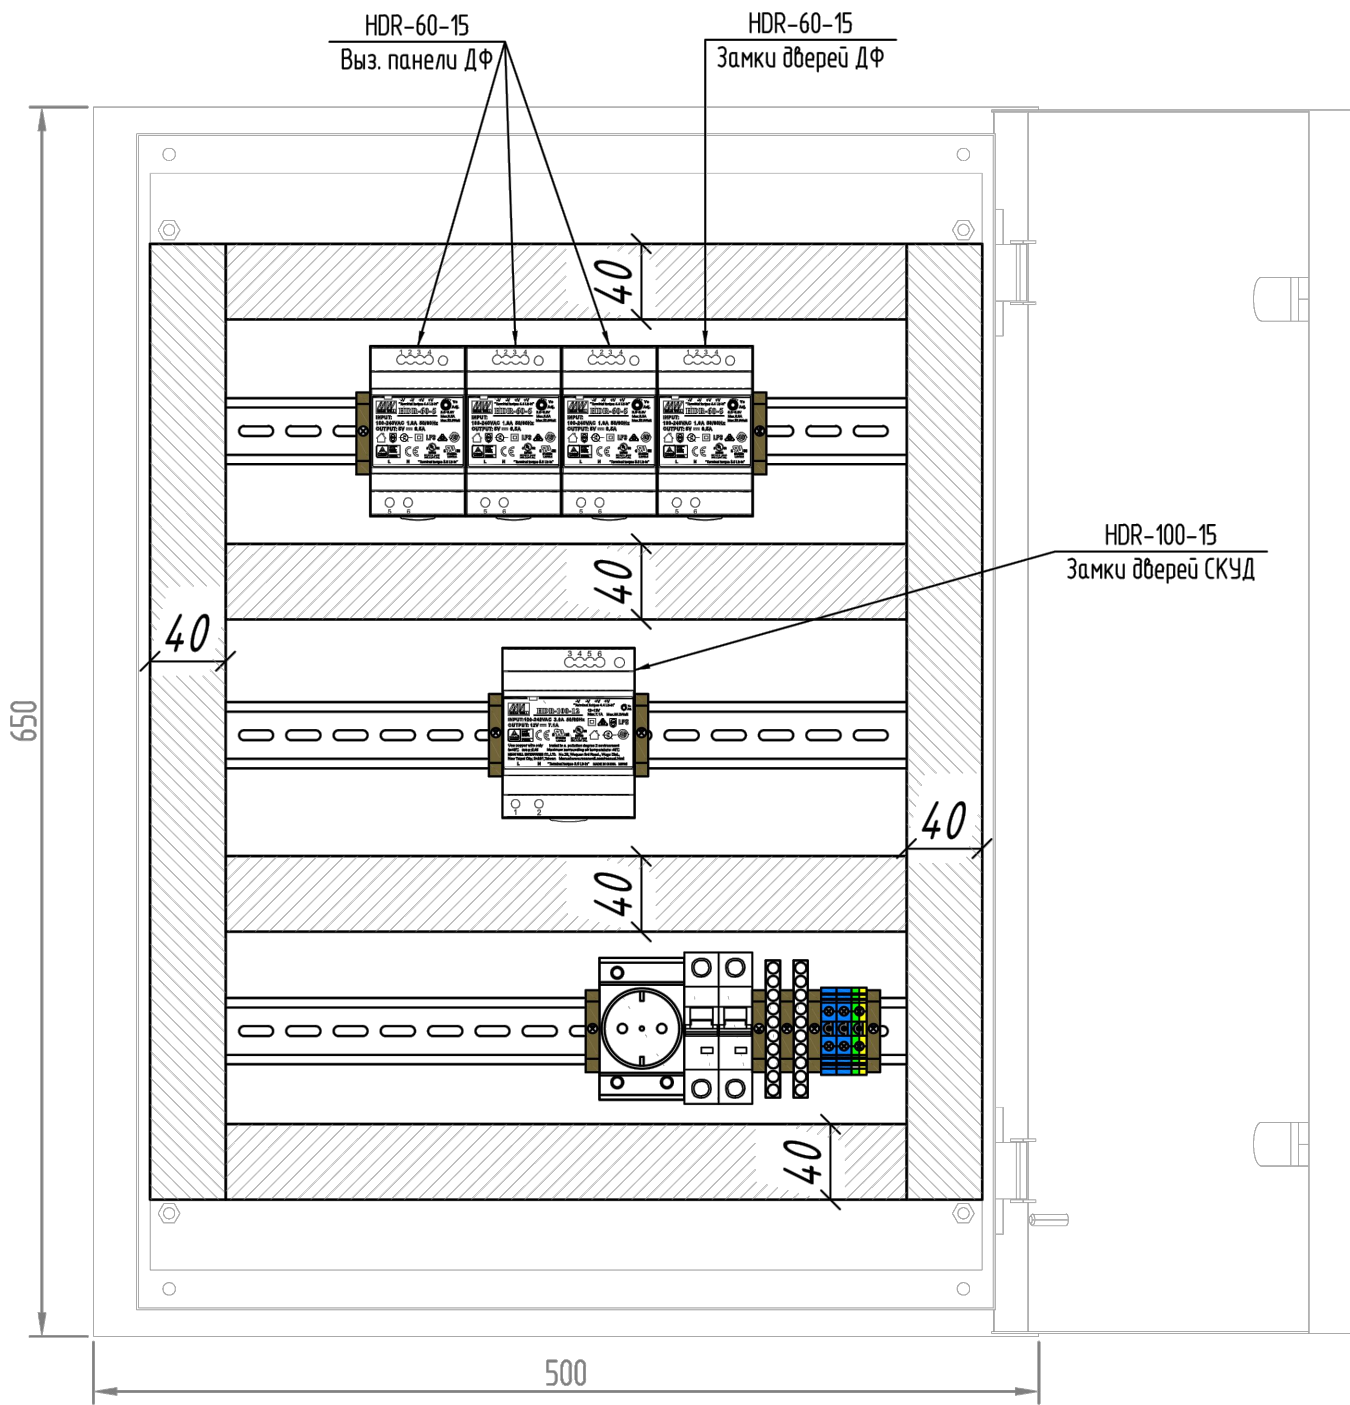

Согласовано

Гл. спец.


Взам. инв. N

Подп. и дата

Инв. N подл.

						003-AVT-P-COT,СКУД		
						Здание краткосрочного пребывания гостиничного типа,планируемое кстроительству на земельном участке с кадастровым номером : 77:05:0002002:32 поадресу г.Москва,ул Автозаводская,вл 24,корп 1		
Изм.	Кол.уч.	Лист	N док.	Подпись	Дата	ШДФ -4	Стадия	Лист
Разраб.		Коломейцев					Р	54
Проверил		Лебедев А.Н.						Листов
						Схема размещения оборудования	000 "РКС-ПРОЕКТ"	
Н.Контр		Лебедев О.А.						
ГИП		Лебедев А.Н.						

ШДФ-5 Помещение СС секция 5

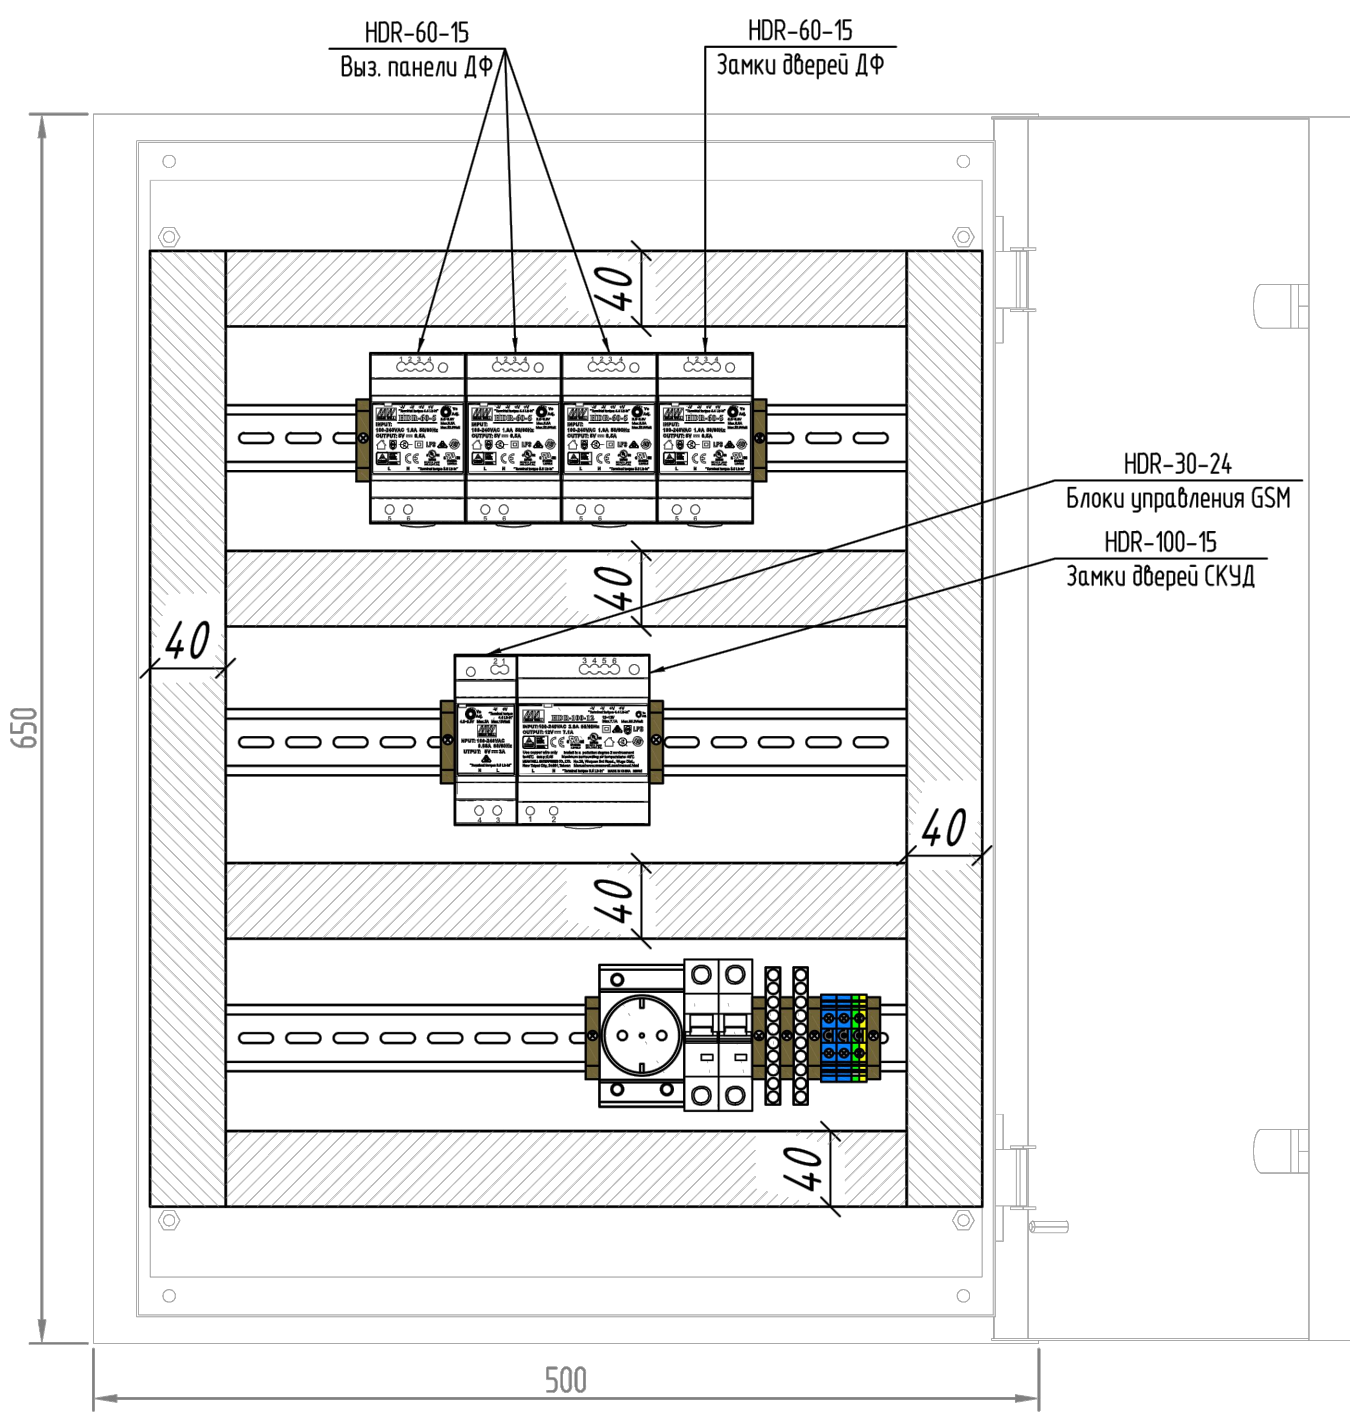

Согласовано

Гл. спец.


Взам. инв. N

Подл. и дата

Инов. N подл.

						003-AVT-P-COT,СКУД		
						Здание краткосрочного пребывания гостиничного типа,планируемое кстроительству на земельном участке с кадастровым номером : 77:05:0002002:32 поадресу г.Москва,ул Автозаводская,вл 24,корп 1		
Изм.	Кол.уч.	Лист	N док.	Подпись	Дата	ШДФ -5	Стадия	Лист
Разраб.		Коломейцев					Р	55
Проверил		Лебедев А.Н.						62
						Схема размещения оборудования	000 "РКС-ПРОЕКТ"	
Н.Контр		Лебедев О.А.						
ГИП		Лебедев А.Н.						

ТКШ-1, ТКШ-3, ТКШ-6, ТКШ-7

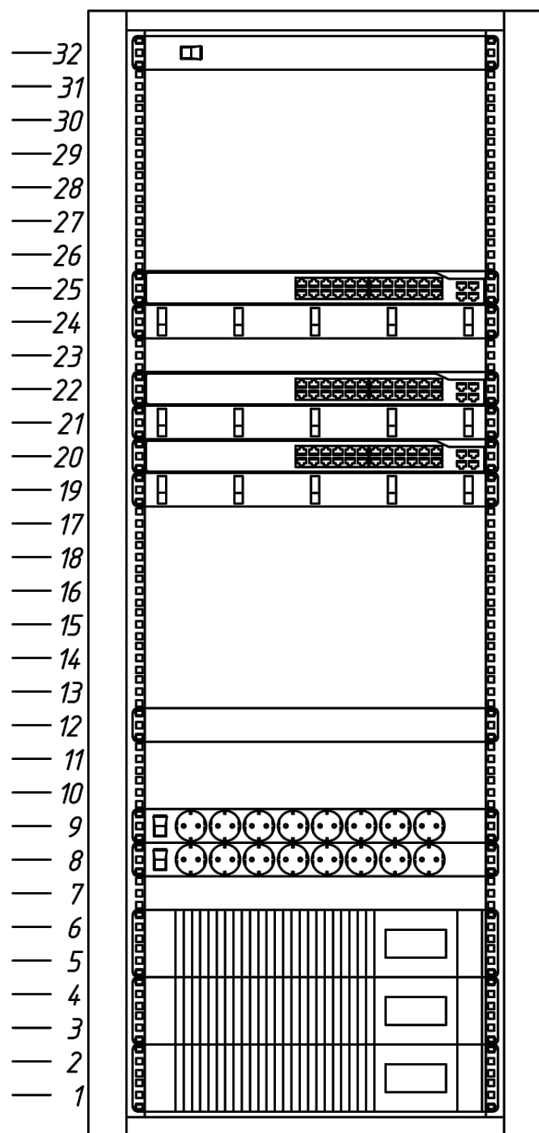

Модуль вентиляторный COM0001613

Коммутатор SNR-S2982G-24T-POE-E
Организатор кабельный SNR-FB-ORG

Коммутатор SNR-S2982G-24T-POE-E
Организатор кабельный SNR-FB-ORG
Коммутатор SNR-S2982G-24T-POE-E
Организатор кабельный SNR-FB-ORG

Полка SNR-SHELF-08055-20G

Блок розеток SNR-PDU-08S-W2
Блок розеток SNR-PDU-08S-W2

Источник бесперебойного питания TRX11-3KL-LCD/AS09C13

Источник бесперебойного питания TRX11-3KL-LCD/AS09C13

Батаре́йный блок BAT16-192V-9AH-R

Согласовано

Гл. спец.


Взам. инв. N

Подл. и дата

Инв. N подл.

						003-AVT-P-COT,СКУД		
						Здание краткосрочного пребывания гостиничного типа,планируемое кстроительству на земельном участке с кадастровым номером		
						: 77:05:0002002:32 поадресу г.Москва ул Автозаводская, вл 24,корп 1		
Изм.	Кол.уч.	Лист	N док.	Подпись	Дата	ТКШ-1, ТКШ-3, ТКШ-6, ТКШ-7	Стадия	Лист
Разраб.		Коломейцев					Р	56
Проверил		Лебедев А.Н.						62
						Схема размещения оборудования	000 "РКС-ПРОЕКТ"	
Н.Контр		Лебедев О.А.						
ГИП		Лебедев А.Н.						

ТКС-2

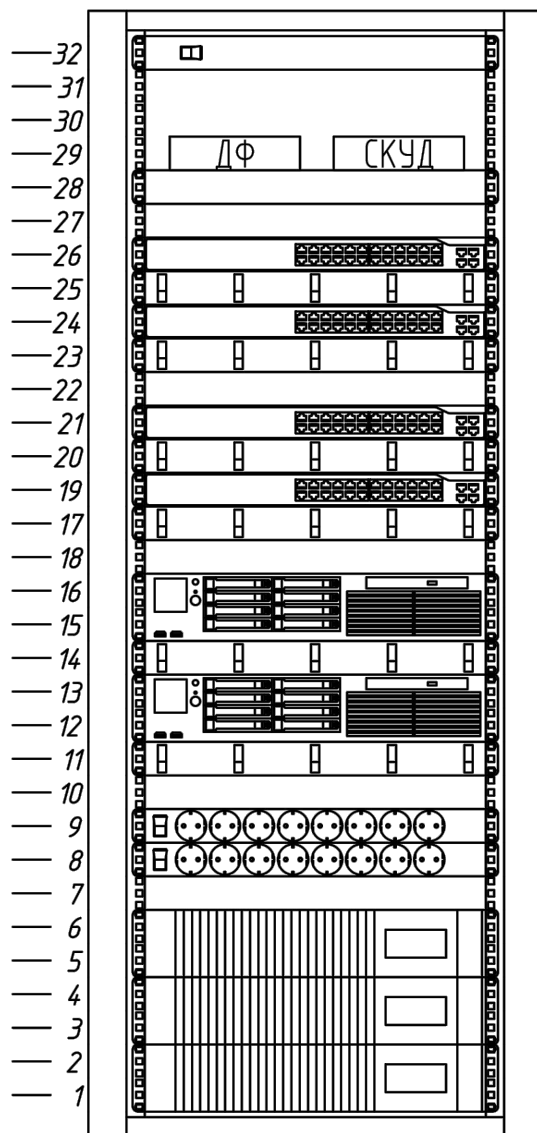

Модуль вентиляторный COM0001613

Перфоратор SNR-SKID-08055-20G

Маршрутизатор RB4011iGS+RM

Организатор кабельный SNR-FB-ORG

Коммутатор SNR-S2982G-24T-POE-E

Организатор кабельный SNR-FB-ORG

Коммутатор SNR-S2982G-24T-POE-E

Организатор кабельный SNR-FB-ORG

Коммутатор SNR-S2982G-24T-POE-E

Организатор кабельный SNR-FB-ORG

128-канальный IP-видеорегистратор

Организатор кабельный SNR-FB-ORG

128-канальный IP-видеорегистратор

Организатор кабельный SNR-FB-ORG

Блок розеток SNR-PDU-08S-W2

Блок розеток SNR-PDU-08S-W2

Источник бесперебойного питания TRX11-3KL-LCD/AS09C13

Источник бесперебойного питания TRX11-3KL-LCD/AS09C13

Батаре́йный блок BAT16-192V-9AH-R

Согласовано

Гл. спец.

Взам. инв. N

Подл. и дата

Инв. N подл.

						003-AVT-P-COT,СКУД		
						Здание краткосрочного пребывания гостиничного типа,планируемое кстроительству на земельном участке с кадастровым номером		
						: 77:05:0002002:32 поадресу г.Москва ул Автозаводская, вл 24,корп 1		
Изм.	Кол.уч.	Лист	N док.	Подпись	Дата	ТКС-2	Стадия	Лист
Разраб.		Коломейцев					Р	57
Проверил		Лебедев А.Н.				Схема размещения оборудования	Листов	
							62	
Н.Контр		Лебедев О.А.				Схема размещения оборудования	000 "РКС-ПРОЕКТ"	
ГИП		Лебедев А.Н.						

Согласовано


Взам. инв. N

Подп. и дата

Инв. N подл.

Гл. спец.

ТКШ-5

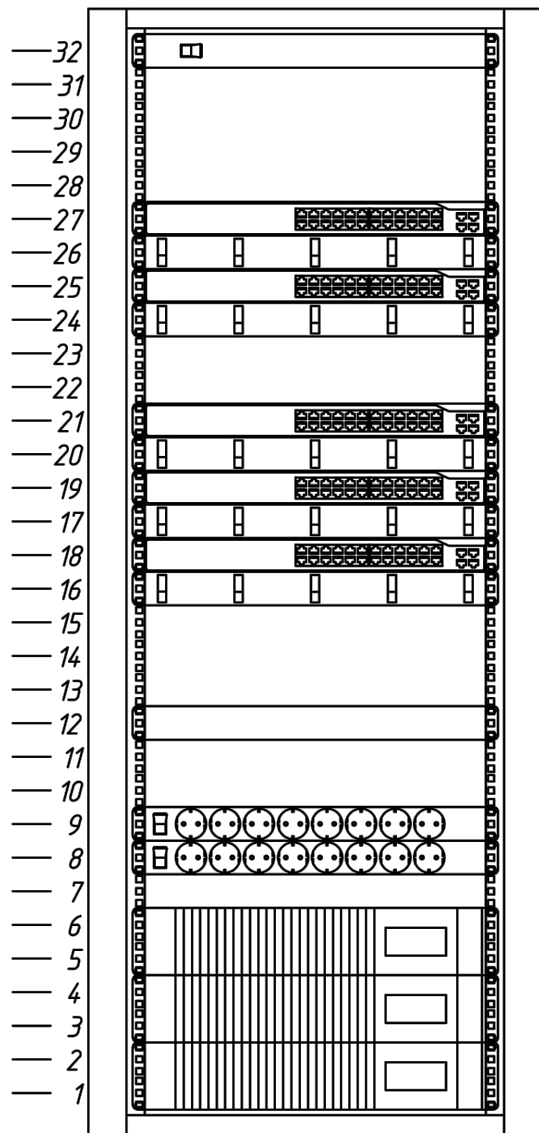

Модуль вентиляторный COM0001613

Коммутатор SNR-S2982G-24T-POE-E
Организатор кабельный SNR-FB-ORG
Коммутатор SNR-S2982G-24T-POE-E
Организатор кабельный SNR-FB-ORG

Коммутатор SNR-S2982G-24T-POE-E
Организатор кабельный SNR-FB-ORG
Коммутатор SNR-S2982G-24T-POE-E
Организатор кабельный SNR-FB-ORG
Коммутатор SNR-S2982G-24T-POE-E
Организатор кабельный SNR-FB-ORG

Полка SNR-SHELF-08055-20G

Блок розеток SNR-PDU-08S-W2
Блок розеток SNR-PDU-08S-W2

Источник бесперебойного питания TRX11-3KL-LCD/AS09C13

Источник бесперебойного питания TRX11-3KL-LCD/AS09C13

Батарейный блок BAT16-192V-9AH-R

003-AVT-P-COT,СКУД

Здание краткосрочного пребывания гостиничного типа,планируемое кстроительству на земельном участке с кадастровым номером : 77:05:0002002:32 поадресу г.Москва ул Автозаводская, вл 24,корп 1

Изм.	Кол.уч.	Лист	N док.	Подпись	Дата			
Разраб.		Коломейцев				ТКШ-5	Стадия	Лист
Проверил		Лебедев А.Н.					Р	58
Н.Контр		Лебедев О.А.				Схема размещения оборудования	000 "РКС-ПРОЕКТ"	
ГИП		Лебедев А.Н.						

Листов

Расчет емкости диска под архив для систем цифрового видеонаблюдения
TRASSIR™

Название группы:

Группа

Количество устройств:

209

Кодек:

H.264+

Разрешение камеры:

5MP(2592x1944)

Частота кадров:

25

Сложность сцены:

средняя

Рекомендуемый битрейт:

4608

Добавить

По времени записи

По емкости диска

Месяцев: 0

Недель: 0

Дней: 30

Время записи в день (часов): 24

Пропускная способность для 209 камер: 940.5 Мб/с

Глубина архива:

335.2 Тб

Название группы	Количество устройств	Сложность сцены	Битрейт	Частота кадров	Разрешение	Кодек	x
Группа	209	средняя	4608	25	5MP(2592x1944)	H.264+	x

1. Объем дискового пространства требуемый – 335,2 Тб.
2. Объем дискового пространства проектируемый – 352 Тб.

Согласовано

Взам. инв. N

Подп. и дата

Инв. N подл.

Гл. спец.

003-AVT-P-COT,СКУД

Здание краткосрочного пребывания гостиничного типа,планируемое кстроительству на земельном участке с кадастровым номером : 77:05:0002002:32 поадресу г.Москва ул Автозаводская, вл 24,корп 1

Изм.	Кол.уч.	Лист	N док.	Подпись	Дата	Расчет видеоархива	Стадия	Лист	Листов
Разраб.	Коломейцев						P	59	62
Проверил	Лебедев А.Н.								
Н.Контр	Лебедев О.А.					000 "РКС-ПРОЕКТ"			
ГИП	Лебедев А.Н.								

Согласовано

Инв. N подл.	Подл. и дата	Взам. инв. N

						003-AVT-P-COT,СКУД					
						Здание краткосрочного пребывания гостиничного типа,планируемое кстроительству на земельном участке с кадастровым номером : 77:05:0002002:32 поадресу г.Москва,ул Автозаводская, вл 24,корп 1					
Изм.	Кол.уч.	Лист	N док.	Подпись	Дата				Стадия	Лист	Листов
Разраб.		Коломеев				ДФ-СКУД			Р	60	62
Проверил		Лебедев А.Н.									
						Расчет мощности потребления оборудования систем			000 "РКС-ПРОЕКТ"		
Н.Контр		Лебедев О.А.									
ГИП		Лебедев А.Н.									

Расчет для ИБП TRX11-3KL-LCD/AS09C13

Расчет для блока АКБ BAT16-192V-9AH-R



ИБПИнверторыАккумуляторные

Калькулятор расчета времени автономной работы

Время автономной работы = 19,09 минут

Тип

Офлайн, Линейно-интерактивные, Инверторы

Онлайн, Модульные

Введите напряжение DC шины, В

72

Введите суммарную ёмкость АКБ, Ач

9

Введите мощность подключаемой нагрузки, Вт

1108

Рассчитать время работы



ИБПИнверторыАккумуляторные

Калькулятор расчета времени автономной работы

Время автономной работы = 50,90 минут

Тип

Офлайн, Линейно-интерактивные, Инверторы

Онлайн, Модульные

Введите напряжение DC шины, В

192

Введите суммарную ёмкость АКБ, Ач

9

Введите мощность подключаемой нагрузки, Вт

1108

Рассчитать время работы

Время автономной работы от ИБП и блока АКБ систем ДФ-СКУД секций 4, 5 составляет 70 мин.

						003-AVT-P-COT,СКУД			
						Здание краткосрочного пребывания гостиничного типа,планируемое кстроительству на земельном участке с кадастровым номером			
						: 77:05:0002002:32 поадресу г.Москва ,ул Автозаводская, вл 24,корп 1			
Изм.	Кол.уч.	Лист	N док.	Подпись	Дата	ДФ-СКУД секций 4,5	Стадия	Лист	Листов
Разраб.		Коломейцев					Р	61	62
Проверил		Лебедев А.Н.							
						Расчет времени автономной работы систем	ООО "РКС-ПРОЕКТ"		
Н.Контр		Лебедев О.А.							
ГИП		Лебедев А.Н.							

Расчет для ИБП TRX11-3KL-LCD/AS09C13

Расчет для блока АКБ BAT16-192V-9AH-R



ИБПИнверторыАккумуляторные

Калькулятор расчета времени автономной работы

Время автономной работы = 35,25 минут

Тип

Офлайн, Линейно-интерактивные, ИнверторыОнлайн, Модульные

Введите напряжение DC шины, В

72

Введите суммарную ёмкость АКБ, Ач

9

Введите мощность подключаемой нагрузки, Вт

600

Рассчитать время работы



ИБПИнверторыАккумуляторные

Калькулятор расчета времени автономной работы

Время автономной работы = 94,00 минут

Тип

Офлайн, Линейно-интерактивные, ИнверторыОнлайн, Модульные

Введите напряжение DC шины, В

192

Введите суммарную ёмкость АКБ, Ач

9

Введите мощность подключаемой нагрузки, Вт

600

Рассчитать время работы

Время автономной работы от ИБП и блоков АКБ систем ДФ-СКУД секций 1-3, 6, 7 составляет 130 мин.

						003-AVT-P-COT,СКУД			
						Здание краткосрочного пребывания гостиничного типа,планируемое кстроительству на земельном участке с кадастровым номером			
						: 77:05:0002002:32 поадресу г.Москва ,ул Автозаводская ,вл 24,корп 1			
Изм.	Кол.уч.	Лист	N док.	Подпись	Дата	ДФ-СКУД секций 1-3,6,7	Стадия	Лист	Листов
Разраб.		Коломейцев					Р	62	62
Проверил		Лебедев А.Н.							
						Расчет времени автономной работы систем	ООО "РКС-ПРОЕКТ"		
Н.Контр		Лебедев О.А.							
ГИП		Лебедев А.Н.							

Согласовано	
-------------	--	--	

		Поз.	Наименование и техническая характеристика	Тип, марка, обозначение документа, опросного листа	Код продукции	Поставщик	Ед. измерения	Кол.	Масса 1 ед., кг	Примечание			
Ив. № подл.	Подпись и дата	Взам. инв. №	4	Кронштейн для ВП AV-08FB	BR-AV8		BAS-IP	шт.	3				
			5	Монитор консьержа	AM-02 BLACK		BAS-IP	шт.	2				
			6	Программное обеспечение абонентское			BAS-IP	шт.	597				
			7	Коробка установочная 68х40мм круглая				шт.	897				
			8	Крышка для установочной коробки D68, белая				шт.	897				
			9	PoE коммутатор на 4 порта	SH-20.4		BAS-IP	шт.	131				
			10	PoE коммутатор на 8 портов	SH-20.8		BAS-IP	шт.	65				
			11	PoE коммутатор на 16 портов	SH-20.16		BAS-IP	шт.	4				
			12	DIN-рейка (30см) оцинкованная	YDN10-0030		IEK	шт.	200	этажные			
			13	Автоматический выключатель BA47-29 1P 6A 4,5кА C	MVA20-1-006-C		IEK	шт.	200	этажные			
			14	Розетка 16А	PDE-47 (mdse-47)		EKF	шт.	200	этажные			
			15	Портативный сервер ДФ с ОС (32 Гб ОЗУ, процессор не ниже i5, SSD не меньше 500 Гб)				шт.	2				
			16	Управляемый гигабитный POE коммутатор уровня 2, 24 порта	SNR-S2982G-24T-POE-E		HAГ	шт.	7				
			17	Маршрутизатор	RB4011iGS+RM		Mikrotik	шт.	1				
			18	Системный блок Intel Core i5-11400F, 6x2.6 ГГц, 16 ГБ DDR4, GeForce GTX 1660 SUPER, SSD 512 ГБ, HDD 1Тб, Windows 10PRO, клавиатура-мышь				шт.	1	или аналог			
			19	Программное обеспечение (300 лицензий в комплекте)	LINK BUSINESS PLATFORM		BAS-IP	шт.	1				
			20	Монитор 31,5"	DQ32N1		DEXP	шт.	1	или аналог			
			21	Источник бесперебойного питания Line-Interactive, 800 VA	SNR-UPS-LID-800		HAГ	шт.	1				
			22	Сетевой фильтр DEXP Standard 650B черный			DEXP	шт.	1				
			23	Считыватель бесконтактный для prox-i- карт и брелоков	PW-mini multi BLE		ProxWay	шт.	61				
			24	IP-контроллер доступа	PW-400 AC		ProxWay	шт.	32				

		Поз.	Наименование и техническая характеристика	Тип, марка, обозначение документа, опросного листа	Код продукции	Поставщик	Ед. измерения	Кол.	Масса 1 ед., кг	Примечание
Изм.	Кол.уч.	25	Кнопка выход	DR-03		SLINEX	шт.	62		
		26	Кнопка аварийной разблокировки дверей	ИР 513-10		Рубеж	шт.	62		
		27	Замок электромагнитный	TS-ML300		Тантос	шт.	64		
		28	Уголок монтажный для замка	TS-LM300		Тантос	шт.	64		
		29	Mifire 1k брелок				шт.	1810		
		30	Корпус металлический ЩМП-3-0 (650x500x220мм) УХЛ3 IP31	YKM40-03-31		IEK	шт.	7		ШДФ-1 - ШДФ-7
		31	Автоматический выключатель ВА47-29 1P 16А 4,5кА С	MVA20-1-016-C		IEK	шт.	7		Установка в ШДФ
		32	Автоматический выключатель ВА47-29 1P 6А 4,5кА С	MVA20-1-006-C		IEK	шт.	7		Установка в ШДФ
		33	DIN-рейка (45см) оцинкованная	YDN10-0045		IEK	шт.	21		Установка в ШДФ
		34	Розетка 16А	PDE-47 (mdse-47)		EKF	шт.	7		Установка в ШДФ
		35	Блок питания 15В, 4А	HDR-60-15		MEAN WELL	шт.	24		Установка в ШДФ
		36	Блок питания 15В, 6,13А	HDR-100-15		MEAN WELL	шт.	7		Установка в ШДФ
		37	Кабель-канал перфорированный 40x60	CKM50-040-060-1-K03		IEK	м	28		Установка в ШДФ
		38	Шина N "ноль" на DIN-изоляторе ШНИ-6x9-10-Д-С	YNN10-69-10D-K07		IEK	шт.	7		Установка в ШДФ
		39	Шина РЕ "земля" на DIN-изоляторе ШНИ-8x12-10-Д-Ж	YNN10-812-10D-K05		IEK	шт.	7		Установка в ШДФ
		40	Ограничитель на DIN-рейку металл	YXD10		IEK	шт.	70		Установка в ШДФ
		41	Зажим наборный ЗНИ-16мм2	YZN10-016-K03		IEK	шт.	70		Установка в ШДФ
		42	Зажим наборный ЗНИ-16мм2 (JXB100) синий	YZN10-016-K07		IEK	шт.	14		Установка в ШДФ
		Подпись и дата		43	Зажим наборный ЗНИ-16PEN 16мм2 (JXB-земля)	YZN20-016-K52		IEK	шт.	7
44	Заглушка для ЗНИ-16мм2			YZN10D-ZGL-016-K03		IEK	шт.	7		Установка в ШДФ
45	Разъем RJ45						шт.	1279		+10% запас
Инв. № подл.		46	Кабель витая пара Кат.5е	Кабель UTP 4PR 24AWG 4x2x0,5 CAT5e LSZH нг(А)		Паритет	м	23903		

						003-AVT-P-COT, СКУД				Лист
										3
Изм.	Кол.уч.	Лист	№ док.	Подпись	Дата					

		Поз.	Наименование и техническая характеристика	Тип, марка, обозначение документа, опросного листа	Код продукции	Поставщик	Ед. измерения	Кол.	Масса 1 ед., кг	Примечание	
		47	Кабель силовой	МКШнг(A)-LS 2x1,0		Паритет	м	4138			
		48	Кабель силовой	ВВГнг-LS 3x2,5		Алюр	м	1765			
		49	Труба гладкая жесткая ПВХ 20мм серая	CTR10-020-K41-093I		IEK	м	1415			
		50	Скоба металлическая однолапковая СМО d19-20 для монтажного пистолета (без отверстий)	PR08.2754		Промрукав	шт.	1415			
		51	Гвозди 3.0*19 мм усиленные для монтажного пистолета				шт.	1415			
		52	Газовый баллон Тоиа с зеленым клапаном (длина 165 мм) toia-fcg				шт.	2			
		53	Муфта гибкая труба-труба 20мм IP44 PROxima	mtt-20		EKF	шт.	142			
		54	Тройник соединительный для трубы 20мм (50шт) Plast PROxima	tr-t-20		EKF	шт.	142			
		55	Муфта труба-труба с ограничителем 20 мм IP40	54920		ДКС	шт.	472			
		56	Труба гофрированная ПВХ d=25мм с зондом (50м)	CTG20-25-K41-050I		IEK	м	5627			
		57	Дюбель-хомут 19-25мм			IEK	шт.	16881			
		58	Дюбель-хомут 5-10мм				шт.	6189			
		59	Хомут нейлоновый 300 мм			IEK	шт.	20701			
		60	Провод заземления ПВ-3 желто-зеленый	1x6		Алюр	м	65			
			Калитки (2шт.)								
		1	Многоабонентская вызывная панель с распознаванием лиц	AA-14FBIS		BAS-IP	шт.	1			
		2	Кронштейн для вызывной панели	BR-AA14		BAS-IP	шт.	1			
		3	Считыватель бесконтактный для proxi- карт и брелоков	PW-mini multi BLE		ProxWay	шт.	1			
		4	Кнопка выход	DR-03		SLINEX	шт.	3			
5	Стойка для считывателя Аякс 150x150 мм, оранжевая, базовая, наклонная			Магнито-Контакт	шт.	2					
6	Замок электромагнитный	TS-ML300		Тантос	шт.	2					
Инв. № подл.	Подпись и дата	Взам. инв. №							003-AVT-P-COT, СКУД		Лист
											4
Изм.	Кол.уч.	Лист	№ док.	Подпись	Дата						

		Поз.	Наименование и техническая характеристика	Тип, марка, обозначение документа, опросного листа	Код продукции	Поставщик	Ед. измерения	Кол.	Масса 1 ед., кг	Примечание
		7	Уголок монтажный для замка	TS-LM300		Тантос	шт.	2		
		8	Блок питания 15В, 1А	HDR-15-15		MEAN WELL	шт.	2		Установка в ЩДФ
		9	Блок питания 15В, 4А	HDR-60-15		MEAN WELL	шт.	1		Установка в ЩДФ
		10	Кабель витая пара Кат.5е	Кабель UTP 4PR 24AWG 4x2x0,5 CAT5е LSZH нг(А)		Паритет	м	229		
		11	Кабель силовой	МКШнг(А)-LS 2x1,0		Паритет	м	228		
		12	Труба гофрированная ПВХ d=25мм с зондом (50м)	CTG20-25-K41-050I		IEK	м	266		
		13	Дюбель-хомут 19-25мм			IEK	шт.	798		
		14	Хомут нейлоновый 300 мм			IEK	шт.	191		
		15	Двустенная труба ПНД гибкая для кабельной канализации д.50мм с протяжкой, SN13, 420Н, в бухте 100м, цвет красный	121950		ДКС	м	40		
		16	Лента сигнальная ЛСЭ Осторожно кабель 250x100 EKF Basic	Ise-250x100-bas		EKF	шт.	1		
			Авто-СКУД ESMART для доступа в паркинг							
		1	Пассивная RFID метка	Windshield Label		ISBC	шт.	228		По количеству машиномест
		2	Авто-СКУД ESMART для доступа в паркинг (кабель РЧ 12м)	100-13005		ISBC	шт.	2		
		3	IP-контроллер доступа	PW-400 AC		ProxWay	шт.	1		
		4	Пост кнопочный на 3 кнопки	BUTTON3		DoorHan	шт.	4		
Инва. № инв. №	Взам. инв. №	5	Блок управления GSM	GSM-3.0		Doorhan	шт.	2		
		6	Блок питания 24В, 1,5А	HDR-30-24			шт.	1		
		7	Коробка распределительная 85x85x40 IP44	KM41235		IEK	шт.	2		
		8	Клемма Wago	222-413			шт.	6		
		9	Кабель витая пара Кат.5е	Кабель UTP 4PR 24AWG 4x2x0,5 CAT5е LSZH нг(А)		Паритет	м	155		
Инва. № подл.	Подпись и дата									Лист
		003-AVT-P-COT, СКУД								5
Изм.	Кол.уч.	Лист	№ док.	Подпись	Дата					

Инва. № подл.

Подпись и дата

Взам. инв. №

Поз.	Наименование и техническая характеристика	Тип, марка, обозначение документа, опросного листа	Код продукции	Поставщик	Ед. изме-рения	Кол.	Масса 1 ед., кг	Приме-чание
10	Кабель силовой	ВВГнг-LS 3x2,5		Алюр	м	155		
11	Труба гладкая жесткая ПВХ 20мм серая	CTR10-020-K41-111I		IEK	м	240		
12	Скоба металлическая однолапковая СМО d19-20 для монтажного пистолета (без отверстий)	PR08.2754		Промрукав	шт.	240		
13	Гвозди 3.0*19 мм усиленные для монтажного пистолета				шт.	240		
14	Газовый баллон Топа с зеленым клапаном (длина 165 мм) topa-fcg				шт.	1		
15	Муфта гибкая труба-труба 20мм IP44 PROxima	mtt-20		EKF	шт.	24		
16	Тройник соединительный для трубы 20мм (50шт) Plast PROxima	tr-t-20		EKF	шт.	24		
17	Муфта труба-труба с ограничителем 20 мм IP40	54920		ДКС	шт.	80		
18	Труба гофрированная ПВХ d=25мм с зондом (50м)	CTG20-25-K41-050I		IEK	м	70		
19	Дюбель-хомут 19-25мм			IEK	шт.	210		
	Ворота на придомовую территорию (1шт.)							
1	Комплект приводов для распашных ворот (привод (2 шт.), блок управления CUSD-1N, монтажный набор, пульт AT-4N (2 шт.), ключ разблокировки (2 шт.), фотоэлементы LM-L, сигнальная лампа SL-U)	AMBO AM-5000KIT Комфорт		ALUTECH	шт.	1		
2	Термошкаф (400x500x210мм, -40°С)	ТШ-13		Тахион	шт.	1		
3	IP-контроллер доступа	PW-400 AC		ProxWay	шт.	1		
4	Пост кнопочный на 3 кнопки	BUTTON3		DoorHan	шт.	2		
5	Блок управления GSM	GSM-3.0		Doorhan	шт.	1		
6	Блок питания 24В, 1,5А	HDR-30-24			шт.	1		
7	Кабель витая пара Кат.5е	Кабель UTP 4PR 24AWG 4x2x0,5 CAT5e LSZH нг(А)		Паритет	м	555		
8	Кабель силовой	ВВГнг-LS 3x2,5		Алюр	м	110		
9	Кабель огнестойкий	КПСнг(А)-FRLS 1x2x0,75		IEK	м	80		
				Изм.	Кол.уч.	Лист	№ док.	Подпись
								Дата
003-AVT-P-COT, СКУД								Лист
								6

Инв. № подл.	Подпись и дата	Взам. инв. №	

Поз.	Наименование и техническая характеристика	Тип, марка, обозначение документа, опросного листа	Код продукции	Поставщик	Ед. измерения	Кол.	Масса 1 ед., кг	Примечание	
10	Кабель коаксиальный	RG-6		Rexant	м	10			
11	Кабель силовой	МКШнг(а)-LS 2х1,0		ИКЗ	м	10			
12	Кабель силовой	ВВГнг-LS 4х1,5		Алюр	м	30			
13	Металлорукав	РЗ-ЦПнг-20		IEK	м	50			
14	Скоба металлическая однолапковая d=19-20 мм	CMAT10-19-100		IEK	шт.	150			
15	Труба гладкая жесткая ПВХ 20мм серая	CTR10-020-K41-111I		IEK	м	190			
16	Скоба металлическая однолапковая СМО d19-20 для монтажного пистолета (без отверстий)	PR08.2754		Промрукав	шт.	190			
17	Гвозди 3.0*19 мм усиленные для монтажного пистолета				шт.	190			
18	Газовый баллон Топа с зеленым клапаном (длина 165 мм) topa-fcg				шт.	1			
19	Муфта гибкая труба-труба 20мм IP44 PROxima	mtt-20		EKF	шт.	19			
20	Тройник соединительный для трубы 20мм (50шт) Plast PROxima	tr-t-20		EKF	шт.	19			
21	Муфта труба-труба с ограничителем 20 мм IP40	54920		ДКС	шт.	64			
22	Труба гофрированная ПВХ d=20мм с зондом (100м)	CTG20-20-K41-100I		IEK	м	420			
23	Дюбель-хомут 19-25мм			IEK	шт.	1260			
24	Хомут нейлоновый 300 мм			IEK	шт.	75			
25	Двустенная труба ПНД гибкая для кабельной канализации д.50мм с протяжкой, SN13, 420Н, в бухте 100м, цвет красный	121950		ДКС	м	60			
26	Лента сигнальная ЛСЭ Осторожно кабель 250х100 EKF Basic	lse-250х100-bas		EKF	шт.	1			
27	Провод заземления ПВ-3 желто-зеленый	1х6		Алюр	м	5			
	Оборудование шлагбаумов (2шт.)								
1	Стойка шлагбаума со встроенным блоком управления, крепежные элементы, пружина.	BARRIER-PRO		DoorHan	шт.	2			
								Лист	
				003-AVT-P-COT, СКУД				7	
				Изм.	Кол.уч.	Лист	№ док.	Подпись	Дата

Инва. № подл.

Подпись и дата

Взам. инв. №

Поз.	Наименование и техническая характеристика	Тип, марка, обозначение документа, опросного листа	Код продукции	Поставщик	Ед. изме-ре-ния	Кол.	Масса 1 ед., кг	Приме-чание
2	Монтажное основание для бетонирования	BRN-BASE		DoorHan	шт.	2		
3	Защитное ограждение шлагбаума	BR-PROTECT		DoorHan	шт.	2		
4	Стрела прямоугольная длиной от 3 до 6 м	BOOM		DoorHan	шт.	2		
5	Пружина балансировочная для стрелы	BRxxx		DoorHan	шт.	2		
6	Ловитель для стрелы шлагбаума с регулировкой высоты ловителя	V-HOLDER		DoorHan	шт.	2		
7	Фотоэлементы безопасности, состоящие из инфракрасного передатчика и приемника	PHOTOCELL-N		DoorHan	компл.	2		
8	Стойка для фотоэлемента	DHPC		DoorHan	шт.	2		
9	IP-контроллер доступа	PW-400 AC		ProxWay	шт.	1		
10	Пост кнопочный на 3 кнопки	BUTTON3		DoorHan	шт.	4		
11	Блок управления GSM	GSM-3.0		Doorhan	шт.	2		
12	Кабель витая пара Кат.5е	Кабель UTP 4PR 24AWG 4x2x0,5 CAT5е LSZH нг(А)		Паритет	м	1000		
13	Кабель огнестойкий	КПСнг(А)-FRLS 1x2x0,75		IEK	м	720		
14	Кабель силовой	ВВГнг-LS 3x2,5		Алюр	м	720		
15	Труба гладкая жесткая ПВХ 20мм серая	CTR10-020-K41-111I		IEK	м	1250		
16	Скоба металлическая однолапковая СМО d19-20 для монтажного пистолета (без отверстий)	PR08.2754		Промрукав	шт.	1250		
17	Гвозди 3.0*19 мм усиленные для монтажного пистолета				шт.	1250		
18	Газовый баллон Топа с зеленым клапаном (длина 165 мм) toua-fcg				шт.	1		
19	Муфта гибкая труба-труба 20мм IP44 PROxima	mtt-20		EKF	шт.	125		
20	Тройник соединительный для трубы 20мм (50шт) Plast PROxima	tr-t-20		EKF	шт.	125		
21	Муфта труба-труба с ограничителем 20 мм IP40	54920		ДКС	шт.	417		
22	Хомут нейлоновый 300 мм			IEK	шт.	470		

		Поз.	Наименование и техническая характеристика	Тип, марка, обозначение документа, опросного листа	Код продукции	Поставщик	Ед. измерения	Кол.	Масса 1 ед., кг	Примечание
		23	Двустенная труба ПНД гибкая для кабельной канализации д.50мм с протяжкой, SN13, 420Н, в бухте 100м, цвет красный	121950		ДКС	м	30		
			<u>Видеонаблюдение</u>							
		1	Уличная 5Мп IP-камера с ИК-подсветкой	TR-D2251WDIR4 v2 2.8		TRASSIR	шт.	45		
		2	Уличная 5Мп IP-камера с ИК-подсветкой	TR-D2253WDIR7 v2 2.7–13.5		TRASSIR	шт.	4		въезд-выезд в паркинг
		3	Купольная 5Мп IP-камера с ИК-подсветкой	TR-D3251WDIR3 v2 2.8		TRASSIR	шт.	122		
		4	Коробка монтажная для установки видеокамер	JB1-100W		KadrON	шт.	171		
		5	128-канальный IP-видеореги­стратор на TRASSIR OS (салазки в комплекте)	TRASSIR NeuroStation		TRASSIR	шт.	2		
		6	Жесткий диск 22Тб	WD221PURP		Western Digital	шт.	16		
		7	Система распознавания автомобильных номеров (4 канала до 30км/ч)	AutoTRASSIR		TRASSIR	шт.	1		
		8	Управляемый гигабитный POE коммутатор уровня 2, 24 порта	SNR-S2982G-24T-POE-E		НАГ	шт.	13		
		9	Системный блок Intel Core i5-11400F, 6x2.6 ГГц, 16 ГБ DDR4, GeForce GTX 1660 SUPER, SSD 512 ГБ, HDD 1Тб, Windows 10PRO, клавиатура-мышь				шт.	1		или аналог
		10	Сетевое рабочее место для управления системой видеонаблюдения, просмотра видео с камер и архивных записей	Client		TRASSIR	шт.	1		
		11	Монитор 31,5"	DQ32N1		DEXP	шт.	2		или аналог
		12	Источник бесперебойного питания Line-Interactive, 800 VA	SNR-UPS-LID-800		НАГ	шт.	1		
Инв. № инв.	Взам. инв. №	13	Сетевой фильтр DEXP Standard 650В черный			DEXP	шт.	1		
		14	POE-удлинитель	PEXT-E		Powertone	шт.	15		
		15	Разъем RJ45				шт.	411		+10% запас
		16	Кабель витая пара Кат.5е	Кабель UTP 4PR 24AWG 4x2x0,5 CAT5е LSZH нг(А)		Паритет	м	13449		
		17	Труба гладкая жесткая ПВХ 20мм серая	CTR10-020-K41-111I		IEK	м	892		
Инв. № подл.	Подпись и дата									
						003-AVT-P-COT, СКУД				Лист
										9
Изм.	Кол.уч.	Лист	№ док.	Подпись	Дата					

Инва. № подл.

Подпись и дата

Взам. инв. №

Поз.	Наименование и техническая характеристика	Тип, марка, обозначение документа, опросного листа	Код продукции	Поставщик	Ед. изме-ре-ния	Кол.	Масса 1 ед., кг	Приме-чание
18	Скоба металлическая однолапковая СМО d19-20 для монтажного пистолета (без отверстий)	PR08.2754		Промрукав	шт.	892		
19	Гвозди 3.0*19 мм усиленные для монтажного пистолета				шт.	892		
20	Газовый баллон Тоиа с зеленым клапаном (длина 165 мм) toua-fcg				шт.	1		
21	Муфта гибкая труба-труба 20мм IP44 PROxima	mtt-20		EKF	шт.	90		
22	Тройник соединительный для трубы 20мм (50шт) Plast PROxima	tr-t-20		EKF	шт.	90		
23	Муфта труба-труба с ограничителем 20 мм IP40	54920		ДКС	шт.	298		
24	Труба гофрированная ПВХ d=20мм с зондом (100м)	CTG20-20-K41-100I		IEK	м	2577		
25	Дюбель-хомут 19-25 мм			IEK	шт.	7731		
26	Хомут нейлоновый 300 мм			IEK	шт.	9980		
	Видеокамеры в лифтах							
1	Миниатюрная вандалозащищенная 5Мп IP-камера с ИК-подсветкой	TR-D4251WDIR2 v2 2.8		TRASSIR	шт.	14		
2	Розетка 16А	РДЕ-47 (mdse-47)		EKF	шт.	14		
3	Автомат выкл. 230В, 1Р, 10А	BA 47-63 1-10-C		EKF	шт.	14		
4	Беспроводная точка доступа (комплект)	WI-CPE513P-KIT		IPMatika	шт.	14		
5	Стеновой кронштейн для крепления антенн	KS-90		Antex	шт.	14		
6	Разъем RJ45				шт.	92		+10% запас
7	Кабель витая пара Кат.5е	Кабель UTP 4PR 24AWG 4x2x0,5 CAT5е LSZH нг(А)		Паритет	м	630		
8	Труба гладкая жесткая ПВХ 20мм серая	CTR10-020-K41-111I		IEK	м	470		
9	Скоба металлическая однолапковая СМО d19-20 для монтажного пистолета (без отверстий)	PR08.2754		Промрукав	шт.	470		
10	Гвозди 3.0*19 мм усиленные для монтажного пистолета				шт.	470		
11	Газовый баллон Тоиа с зеленым клапаном (длина 165 мм) toua-fcg				шт.	1		
				Изм.	Кол.уч.	Лист	№ док.	Подпись
								Дата
003-AVT-P-COT, СКУД								Лист
								10

		Поз.	Наименование и техническая характеристика	Тип, марка, обозначение документа, опросного листа	Код продукции	Поставщик	Ед. измерения	Кол.	Масса 1 ед., кг	Примечание
		12	Муфта гибкая труба-труба 20мм IP44 PROxima	mtt-20		EKF	шт.	47		
		13	Тройник соединительный для трубы 20мм (50шт) Plast PROxima	tr-t-20		EKF	шт.	47		
		14	Муфта труба-труба с ограничителем 20 мм IP40	54920		ДКС	шт.	157		
		15	Хомут нейлоновый 300 мм			IEK	шт.	160		
			Видеокамеры в паркинге							
		1	Уличная 5Мп IP-камера с ИК-подсветкой	TR-D2251WDIR4 v2 2.8		TRASSIR	шт.	24		
		2	Коробка монтажная для установки видеокамер	JB1-100W		KadrON	шт.	24		
		3	Кронштейн для установки камер				шт.	24		
		4	Разъем RJ45				шт.	53		+10% запас
		5	Кабель витая пара Кат.5е	Кабель UTP 4PR 24AWG 4x2x0,5 CAT5е LSZH нг(А)		Паритет	м	1015		
		6	Труба гладкая жесткая ПВХ 20мм серая	CTR10-020-K41-111I		IEK	м	740		
		7	Скоба металлическая однолапковая СМО d19-20 для монтажного пистолета (без отверстий)	PR08.2754		Промрукав	шт.	740		
		8	Гвозди 3.0*19 мм усиленные для монтажного пистолета				шт.	740		
		9	Газовый баллон Тоиа с зеленым клапаном (длина 165 мм) toua-fcg				шт.	1		
		10	Муфта гибкая труба-труба 20мм IP44 PROxima	mtt-20		EKF	шт.	74		
Ив. № инв.	Взам. инв. №	11	Тройник соединительный для трубы 20мм (50шт) Plast PROxima	tr-t-20		EKF	шт.	74		
		12	Муфта труба-труба с ограничителем 20 мм IP40	54920		ДКС	шт.	247		
		13	Хомут нейлоновый 300 мм			IEK	шт.	275		
Ив. № подл.	Подпись и дата									
						003-AVT-P-COT, СКУД				Лист
										11
Изм.	Кол.уч.	Лист	№ док.	Подпись	Дата					