


УСЛОВНЫЕ ОБОЗНАЧЕНИЯ.

\_20\_ - маркировки разбитки

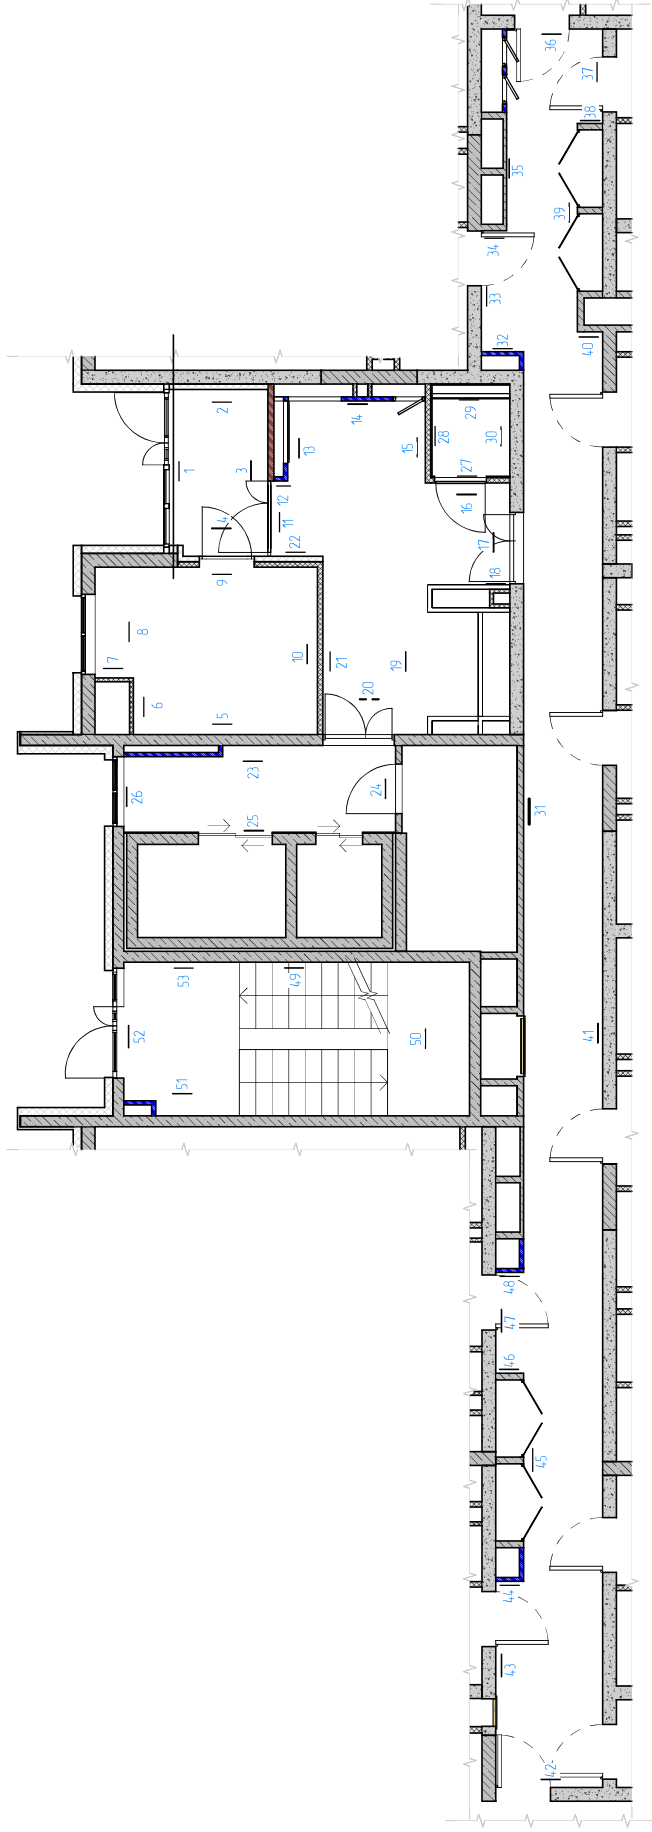

601-11-AM		Листов		Листов	
Выполнил		Крекс А.	Дата	03.11.2023	03.11.2023
Проектировал		Петровский Е.	Исполнитель		
		1 этаж. План разбиток стен			
		Дополнительно: ИПН Инновационный холдинг, расположенный по адресу: г. Пенза, ул. Суровых, д. 10, кв. 100 № 1.			
		СТУДИЯ 40		AM 10	
		ИНЖЕНЕРНО-ПРОЕКТИРОВАТЕЛЬСКАЯ ФИРМА			

№ п/п	№ поэтаж.	Наименование	Возв. иб. №