



Приложение № 4. Схема комплексной жилой застройки с объектами социальной, инженерной инфраструктуры. 1 очередь строительства» по адресу: Московская область, городской округ Красногорск, вблизи п. Нахабино.

Расположение ДОО на схеме комплексной застройки.

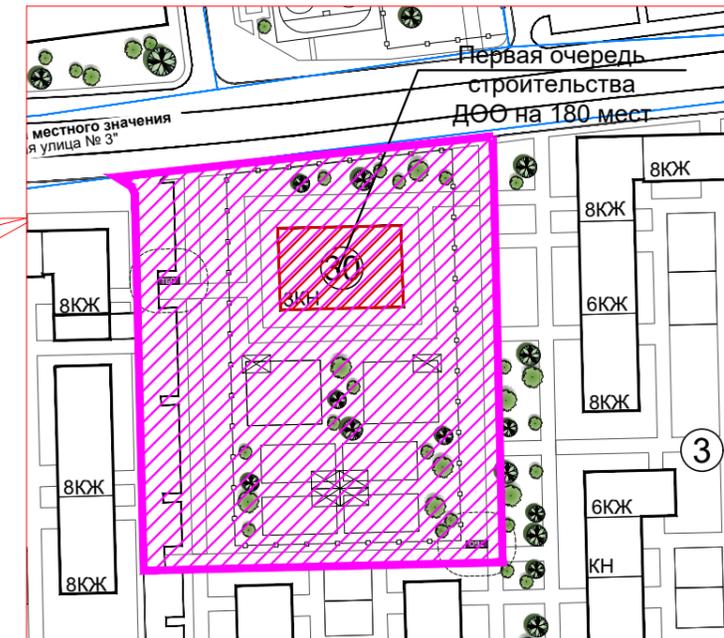

Условные обозначения:

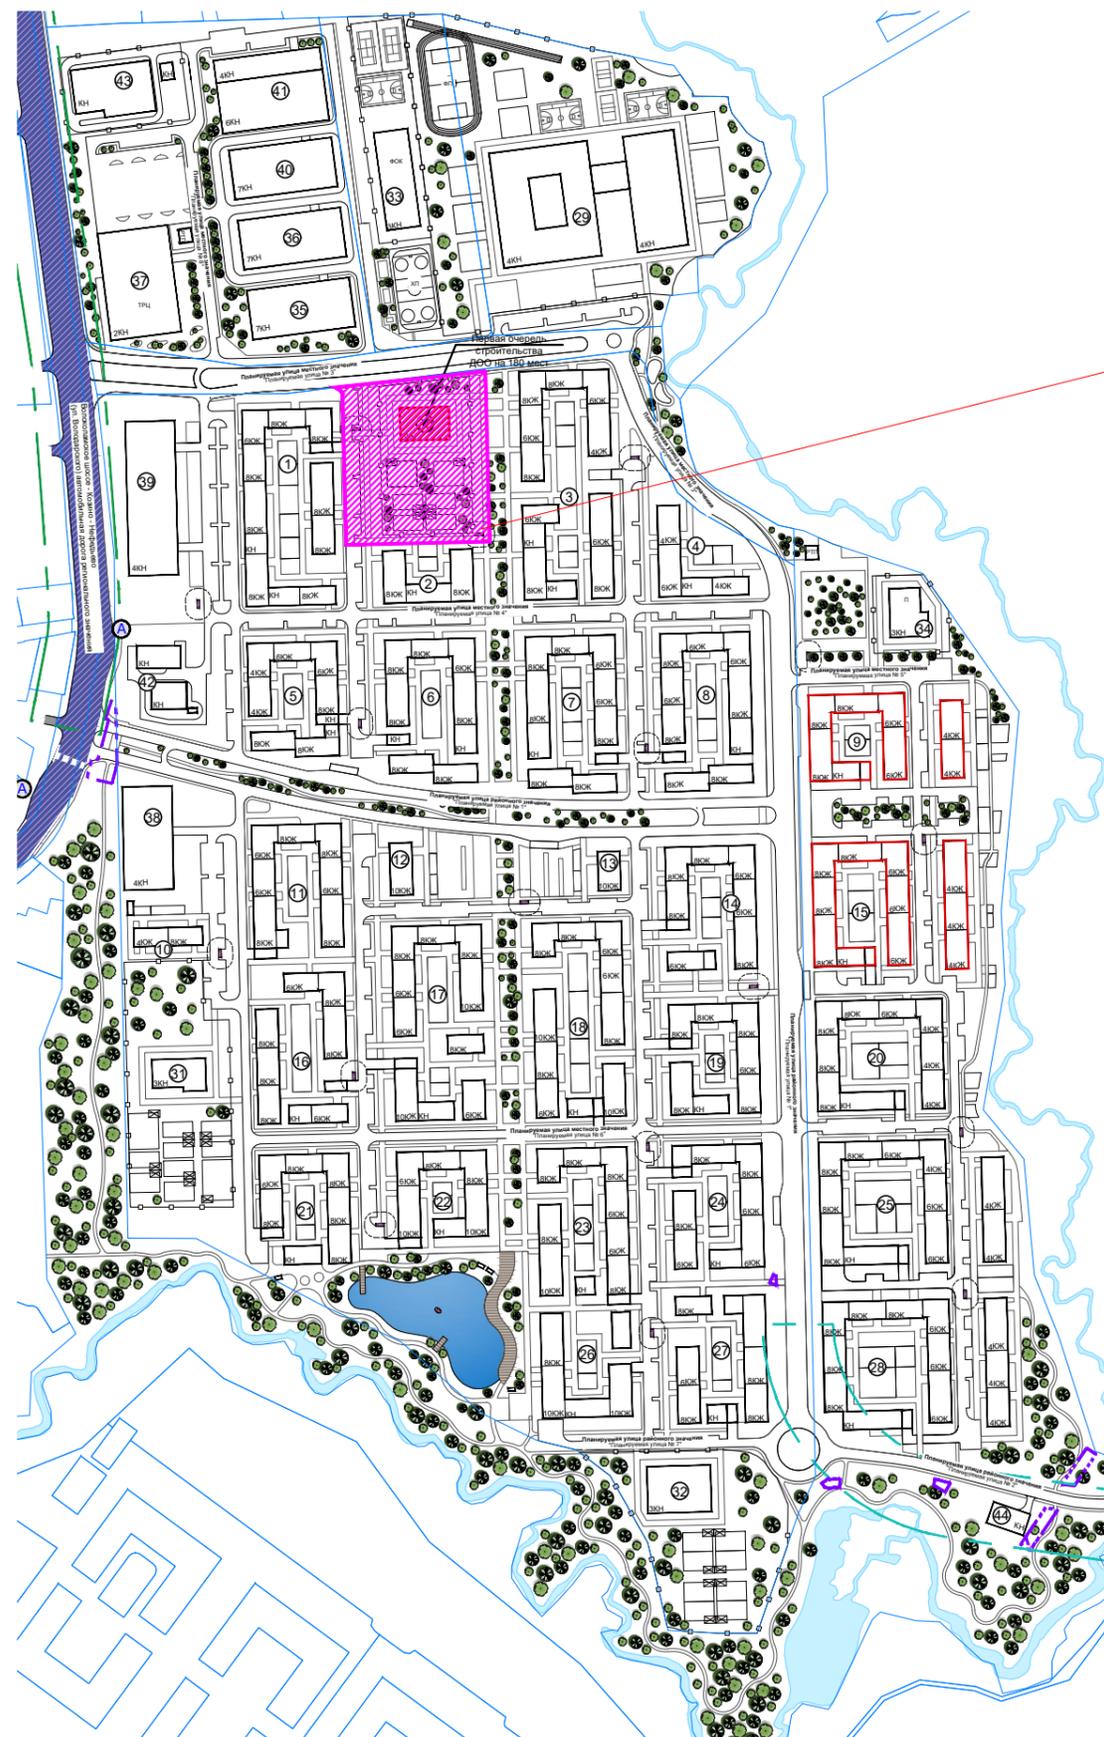

Объект первой очереди строительства ДОО на 180 мест



Зона проектирования