План размещения ВРУ; ЩМ; ЩР и опор освещения.
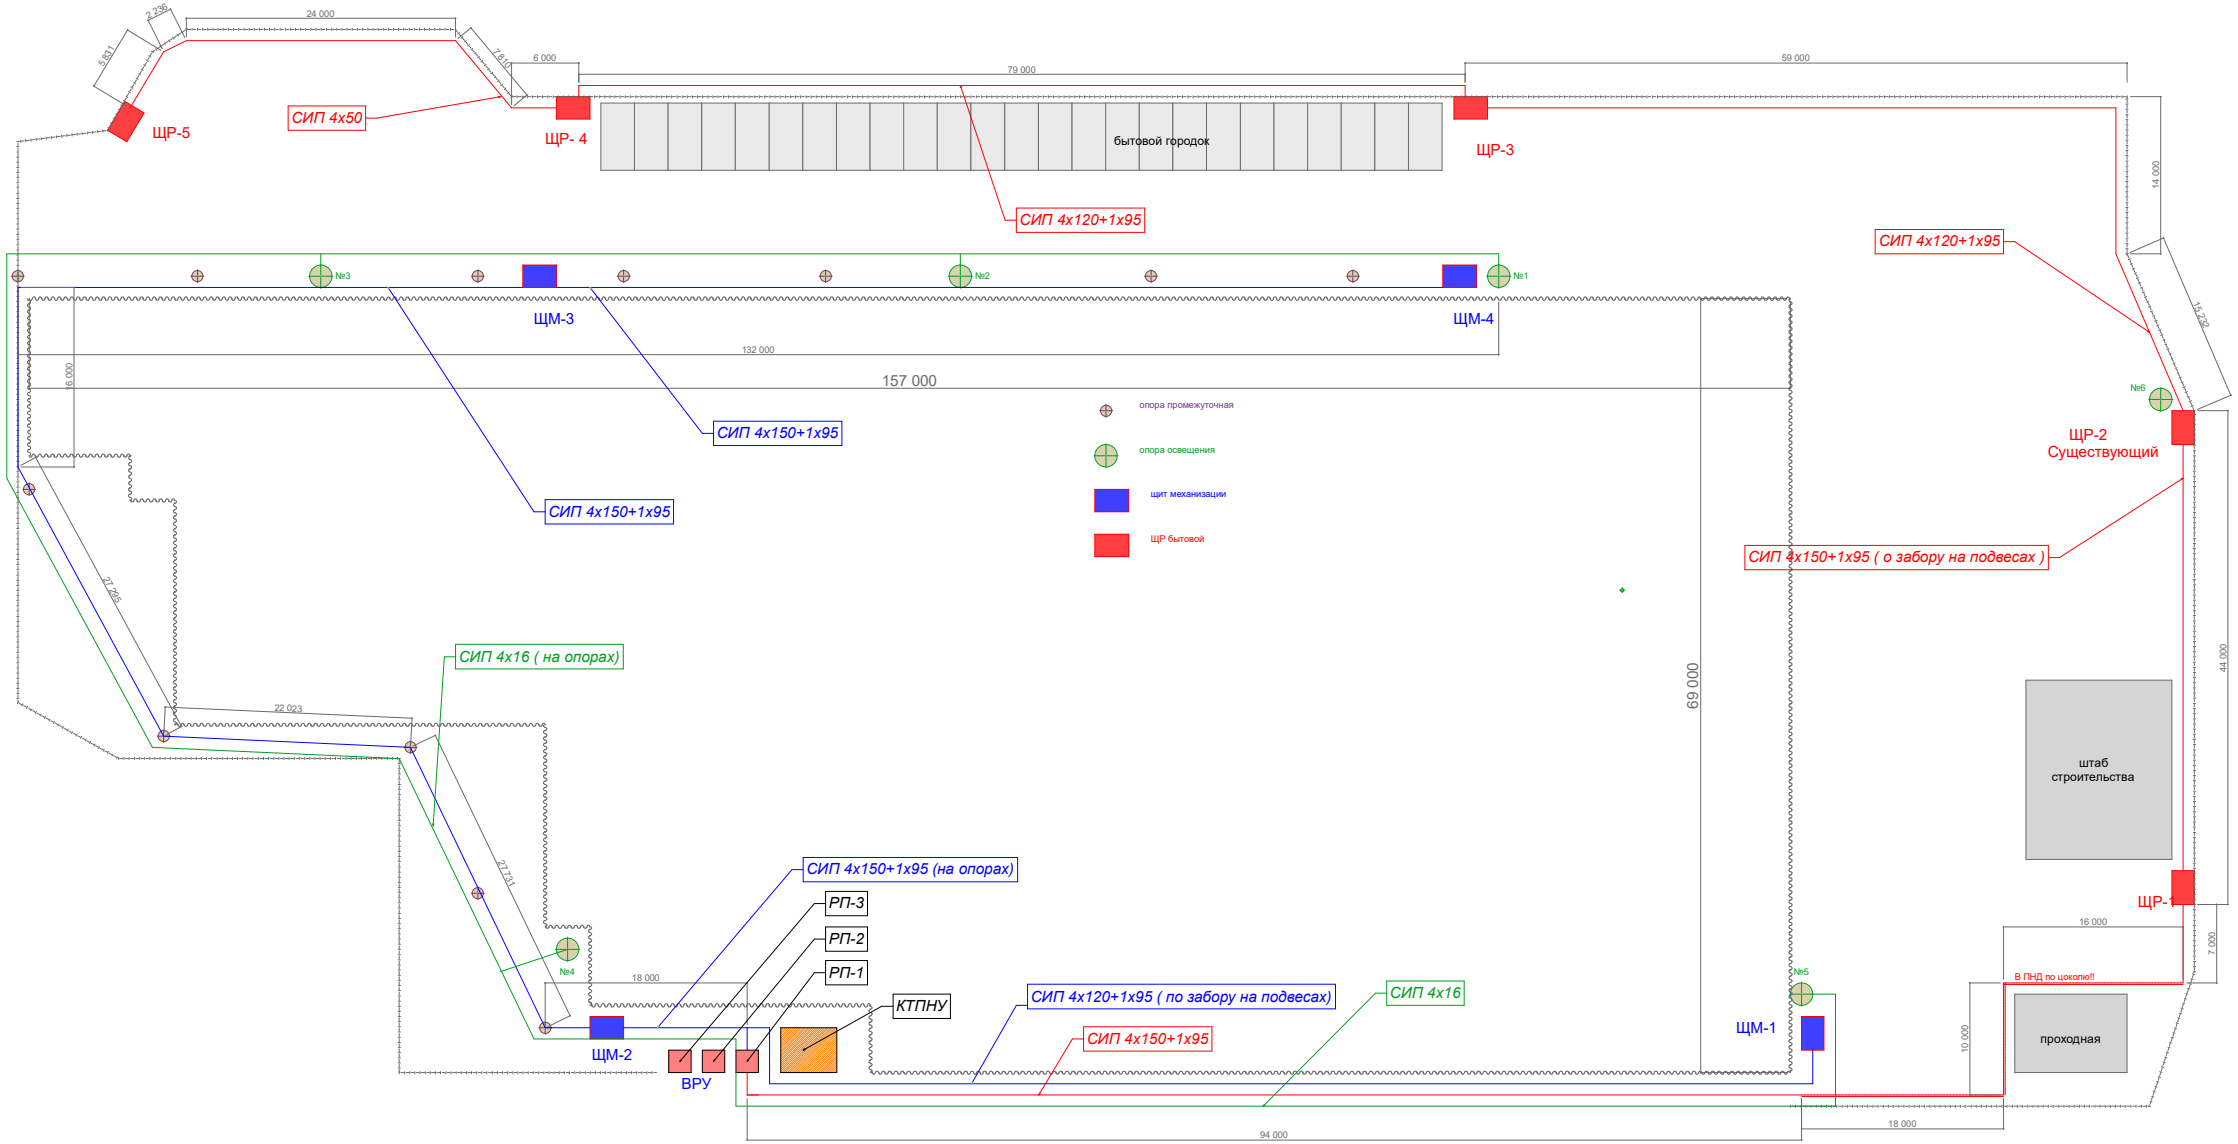
приложение №1