




Условные обозначения линий градостроительного регулирования

КРАСНАЯ	границы территорий общего пользования улично-дорожной сети	ЛЭП	границы лесопарковых зеленых поясов
КЛ Топ	границы территорий общего пользования	Береговая	границы береговых полос
зона регулирования застройки окн	границы зон регулирования застройки и хозяйственной деятельности	ПК	границы объектов природного комплекса города Москвы
КЛ ЛО	границы водоохранных зон	ПОХД	границы полос отвода железных дорог
защитная зона ОКН	границы защитных зон объектов культурного наследия	охранная зона ОКН	границы объектов культурного наследия
зона I пояса санитарной охраны	границы пригородной территории	зона II пояса санитарной охраны	границы зон затопления и подтопления культурного наследия
зона II пояса санитарной охраны	границы зон I пояса санитарной охраны	охранная зона ОКН	границы зон охраняемого объекта
режим	границы режимов регулирования градостроительной деятельности	охранная зона военная О	границы зон II пояса санитарной охраны
зона охраняемого природного ландшафта	границы зон охраняемого природного ландшафта	охранная зона ООПТ	границы зон охраняемого военного объекта
санитарно-защитная зона	границы санитарно-защитных зон	охранная зона ООЗТ	границы зон ограничений передающего радиотехнического объекта
охранная зона О электроэнергетики	границы охранных зон объектов электроэнергетики	охранная зона ОИ метрополитена	границы зон охраны особо охраняемой природной территории
охранная зона связи	границы охранных зон линий и сооружений связи	охранная зона трубопроводов	границы зон особо охраняемых зеленых территорий
зона мин. расстояний	границы охранных зон стационарных пунктов наблюдений за состоянием окружающей среды	охранная зона теплосетей	границы зон охраняемых объектов инфраструктуры метрополитена
Резерв ООПТ	границы зон минимальных расстояний	охранная зона ОИ	границы охранных зон объектов инженерных коммуникаций и сооружений
техническая зона метрополитена	границы территорий объектов культурного наследия	линия застройки	границы зон охраны объектов государственной геодезической, нивелирной и гравиметрической сети
зона IА пояса санитарной охраны	границы территорий, зарезервированных для образования особо охр. природных территорий	зона сооружений транспорта	границы зон тепловых сетей
зона II пояса санитарной охраны	границы зон охраны объектов культурного наследия	зона IБ пояса санитарной охраны	границы зон охраны объектов культурного наследия
Пояснич. природы	границы зон охраны объектов культурного наследия	зона IIБ пояса санитарной охраны	границы зон охраны объектов культурного наследия
	границы зон охраны объектов культурного наследия	зона III пояса санитарной охраны	границы зон охраны объектов культурного наследия
	границы зон охраны объектов культурного наследия	режим	границы режимов природного комплекса

Условные обозначения подземных инженерных коммуникаций

В 600	водопровод (водовод)	с	водосток
Д	дренаж	К	канализация
Г	газопровод	Т	теплопровод
К.ТВ	кабель МОСЭНЕРГО	О	кабель МОСГОРСВЕТ
К.МПС	кабель телевидения	К.ДС	кабель ДС
Р	кабель радио	К.СВ	кабель связи УПО
В	воздухопровод	Х	золпровод
Б	кабель МОСЭЛЕКТРОТРАНС	ИЛ	илопровод
Б	блочная канализация МОСЭНЕРГО	В	волновод
З	кабель заземления	К.К	кабельный коллектор МОСЭНЕРГО
О	общий коллектор	Б.Д.	бездейств. прокладки
		ПР	проекты

Комплексная схема

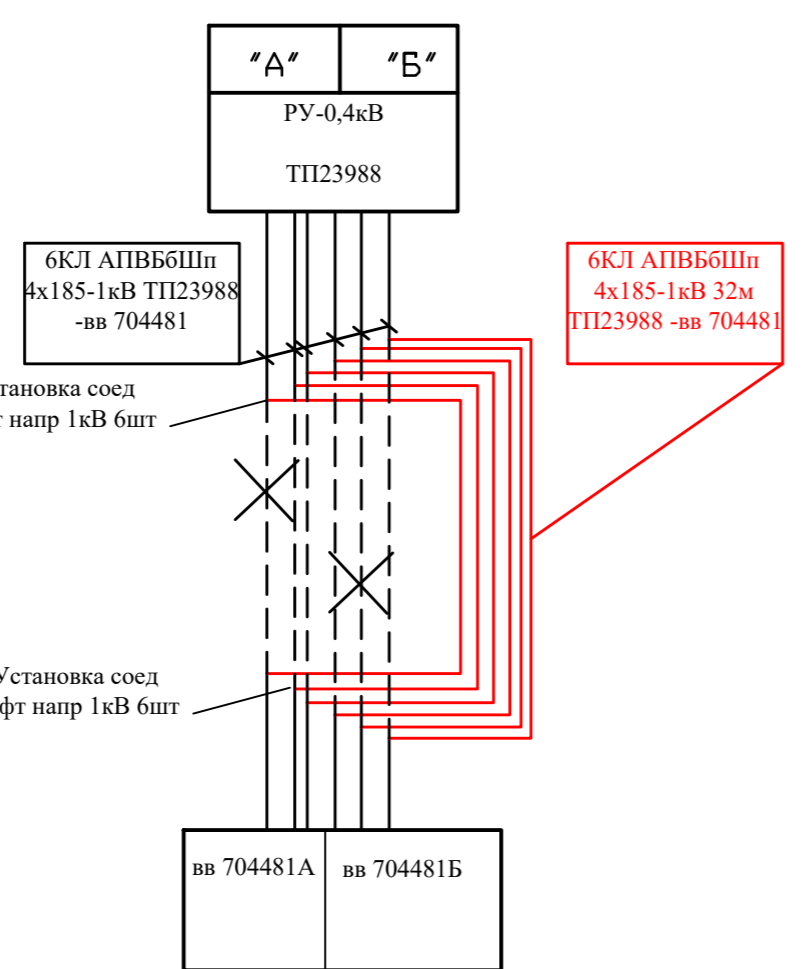

Данный топографо-геодезический план смонтирован в электронном виде из фрагментов заказа №3/4273-24-ИГДИ, выданной ГБУ "Мосгоргеотрест" и является их точной копией.

ГИП Бирюков Г.В.

ЛИНИИ ГРАДОСТРОИТЕЛЬНОГО РЕГУЛИРОВАНИЯ НАНЕСЕНЫ ПО СОСТОЯНИЮ НА 05.07.24


ПЛАНОВО-ВЫСОТНАЯ ПРИВЯЗКА ВЫПОЛНЕНА ПО СОСТОЯНИЮ ОАСИ МКА НА 23.07.24 (Проект № Д6281-17)

По вопросам несоответствия планового положения подземных коммуникаций обращаться по тел. (499)257-09-11 (доб.51-43)

М 1:500, высота сечения рельефа 0.5м

ГРАНИЦА УЧАСТКА НАНЕСЕНА ПО МАТЕРИАЛАМ ПРЕДСТАВЛЕННЫМ ЗАКАЗЧИКОМ. ДАННЫЙ МАТЕРИАЛ НЕ МОЖЕТ БЫТЬ ИСПОЛЬЗОВАН ДЛЯ РЕГИСТРАЦИИ ПРАВ СОБСТВЕННОСТИ.

система координат: Московская; система высот: Московская

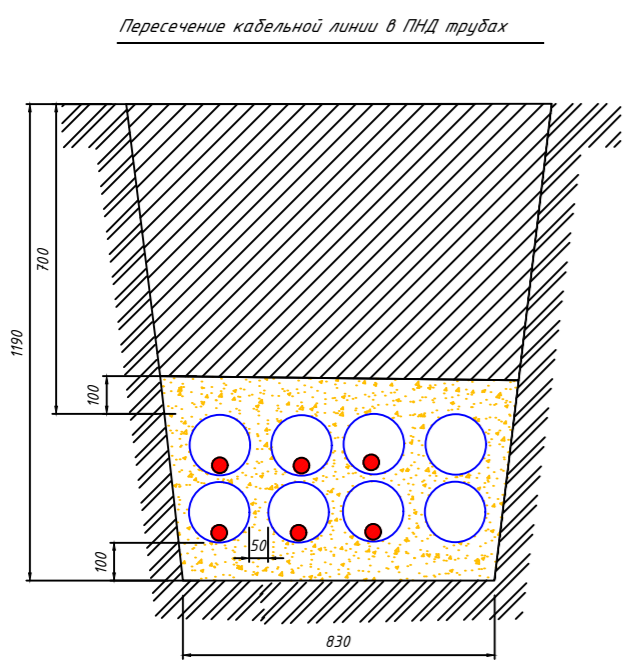

					3/4273-24 - ИГДИ-Г		
Изм.	Кол.уч.	Лист	№ док.	Подпись	Дата	Наименование объекта: Земельный участок 77:05:0002002:32 с прилегающей территорией	
Разработал						Заказчик: ООО СЗ «Паритет»	
Полевые работы	Комяков П. В.				02.08.24	Местоположение (адрес) объекта: г. Москва, ул. Автозаводская, вл. 24, корп. 1	
Камерал. работ	Котельников М. В.				02.08.24	Стадия	Лист
ЛГР (Кр.лин.)	Невражин А. А.				02.08.24	И	2
Н.контр.	Акимова Л. И.				02.08.24	3	
						Номенклатура: А-V-09-11, А-V-09-12	
						ИНЖЕНЕРНО-ТОПОГРАФИЧЕСКИЙ ПЛАН (М 1:500)	
						МОСКВААРХИТЕКТУРА © ГБУ "Мосгоргеотрест"	
						АВТ-РД-01/24-ЭС	
						Здание краткосрочного пребывания гостиничного типа, планируемое к строительству на земельном участке с кадастровым номером: 77:05:0002002:32, имеющем адресный ориентир: ул. Автозаводская, вл. 24, корп.1	
Изм.	Кол.уч.	Лист	№ док.	Подп.	Дата		
ГИП	Бирюков						
Разработал	Емельянов					Вынос сетей КЛ-1кВ	
Проверил	Филиппова					Р	3
						План перекладки КЛ-1кВ М 1:500	
						ИНЖСТРОЙ	
Норм.контр.	Бирюков						