

BOLGOVA

Проект оформления разверток типовых сантехнических узлов
ЖК Резиденция Анаполис Дом №9, №22

Архитектор: Болгова Наталья

2023

Ведомость листов проекта	
№	Наименование листа
1	Титульный лист
2	Ведомость листов
3	Ведомость листов
4	Дом №9,кв1
5	Дом №9,кв2
6	Дом №9,кв3
7	Дом №9,кв4
8	Дом №9,кв5
9	Дом №9,кв6
10	Дом №9,кв7
11	Дом №9,кв8
12	Дом №9,кв9
13	Дом №9,кв10
14	Дом №9,кв11
15	Дом №9,кв12

Ведомость листов проекта	
№	Наименование листа
16	Дом №9,кв13
17	Дом №9,кв14
18	Дом №9,кв43
19	Дом №9,кв44
20	Дом №9,кв45
21	Дом №9,кв46
22	Дом №9,кв47
23	Дом №22,кв1
24	Дом №22,кв2
25	Дом №22,кв3
26	Дом №22,кв4
27	Дом №22,кв5
28	Дом №22,кв6
29	Дом №22,кв7
30	Дом №22,кв8

должность	фамилия	подп.	дата
Архитектор	Болгова Н.М.		
заказчик			







Проект оформления разверток типовых сантехнических узлов ЖК Резиденция Анаполис Дом №9, №22			
	Стадия	Лист	Листов
		2	42
Ведомость листов			

Ведомость листов проекта

№	Наименование листа
31	Дом №22,кв9
32	Дом №22,кв10
33	Дом №22,кв11
34	Дом №22,кв12
35	Дом №22,кв13
36	Дом №22,кв14
37	Дом №22,кв26
38	Дом №22,кв43
39	Дом №22,кв44
40	Дом №22,кв45
41	Дом №22,кв46
42	Дом №22,кв47

должность	фамилия	подп.	дата	Проект оформления разверток типовых сантехнических узлов ЖК Резиденция Анаполис Дом №9, №22			
Архитектор	Болгова Н.М.				Стадия	Лист	Листов
						3	42
				Ведомость листов			
заказчик							

Дом №9, кв3, темная концепция

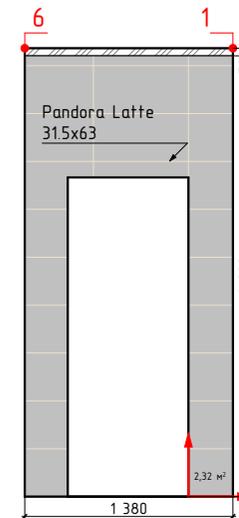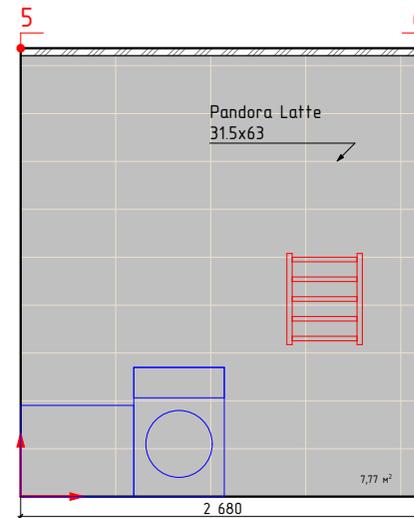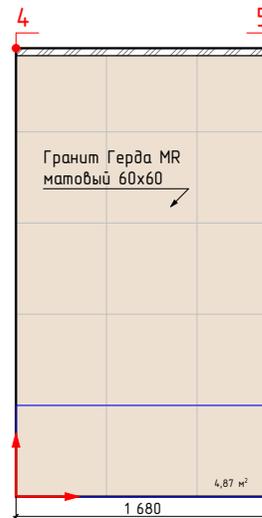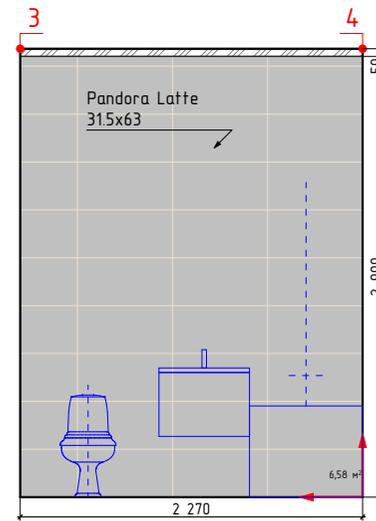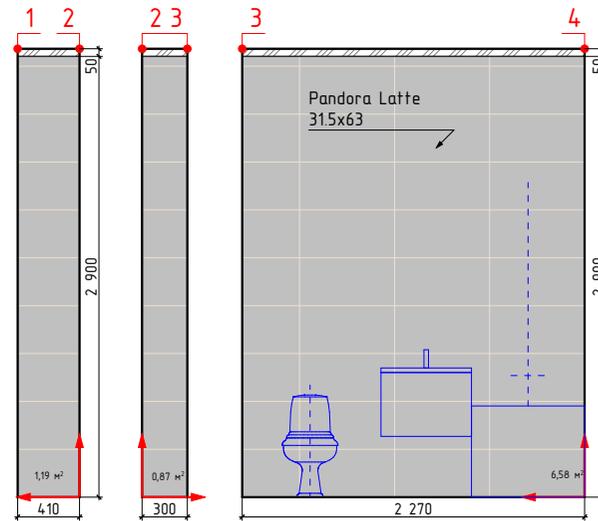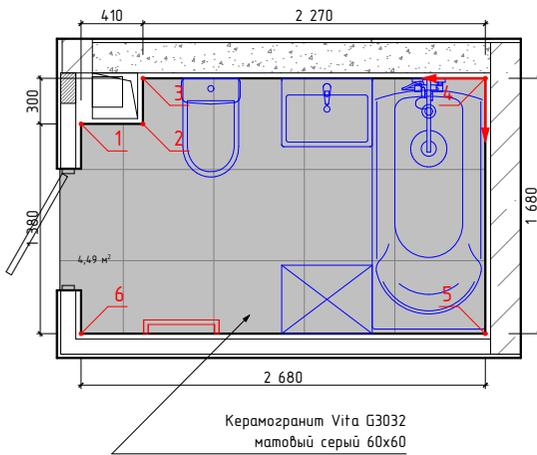

↑
-начало укладки

Изображение	Наименование	Площадь
	Керамогранит Vita G- 3032 матовый серый 60x60	4,5м²
	Гранит Герда MR матовый 60x60	4,9м²
	Pandora Latte 31.5x63	18,8м²

Примечание:
-Учитано 35мм на штукатурку, плиточный клей и керамогранит
-Объемы указаны без учета подрезок и запаса





должность	фамилия	подп.	дата
Архитектор	Болгова НМ.		
заказчик			

Проект оформления разверток типовых сантехнических узлов ЖК Резиденция Анаполис Дом №9, №22

Стадия	Лист	Листов
	6	42

Дом №9, кв3

Дом №9, кв4, цветная концепция

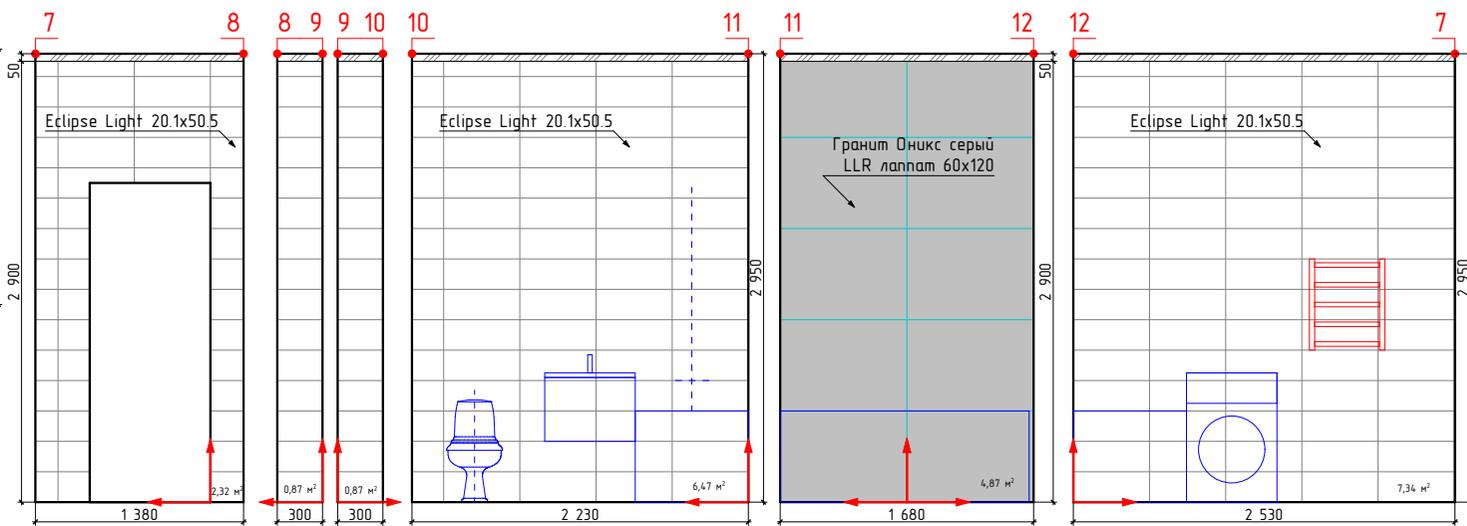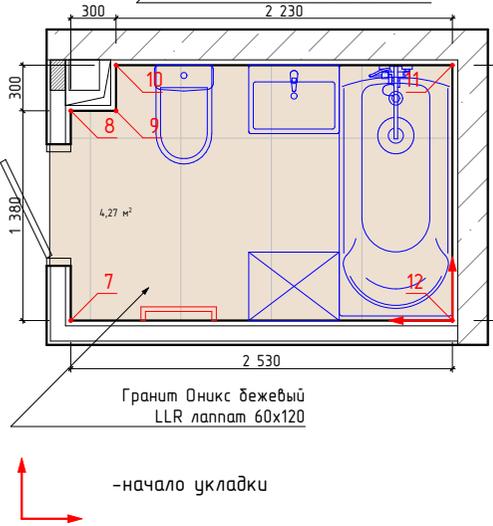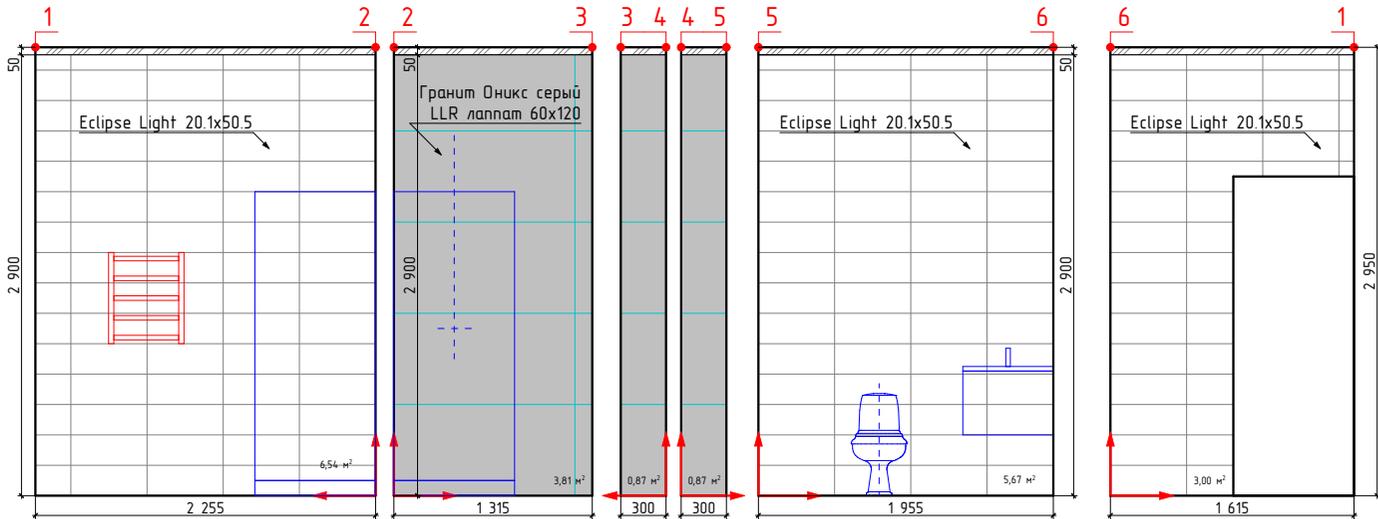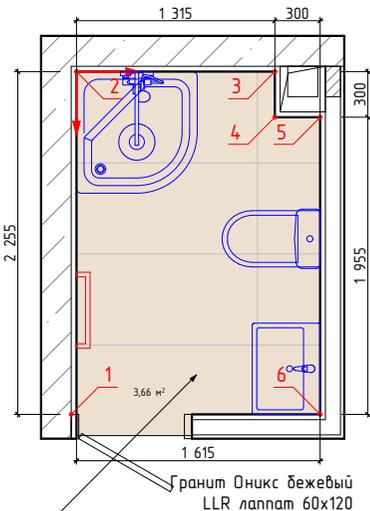

Изображение	Наименование	Площадь
	Гранит Оникс бежевый LLR лаппат 60x120	8,0м²
	Гранит Оникс серый LLR лаппат 60x120	10,5м²
	Eclipse Light 20.1x50.5	33,2м²

замечание:
читано 35мм на штукатурку, плиточный клей и керамогранит
дъёмы указаны без учета подрезок и запаса






должность	фамилия	подп.	дата
Архитектор	Болгова НМ.		
заказчик			

Проект оформления разверток типовых сантехнических узлов ЖК Резиденция Анаполис Дом №9, №22

Стадия	Лист	Листов
	7	42

Дом №9, кв4

Дом №9, кв5, светлая концепция

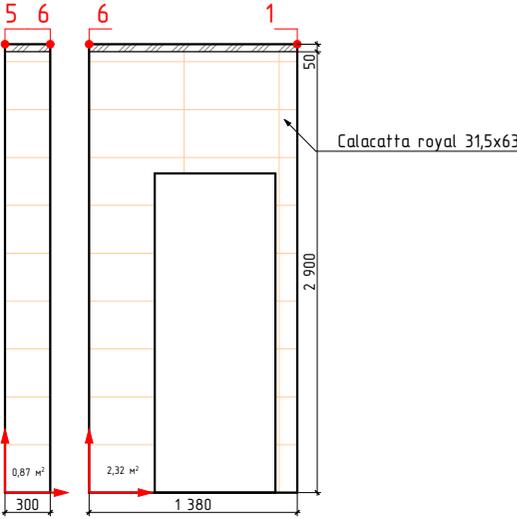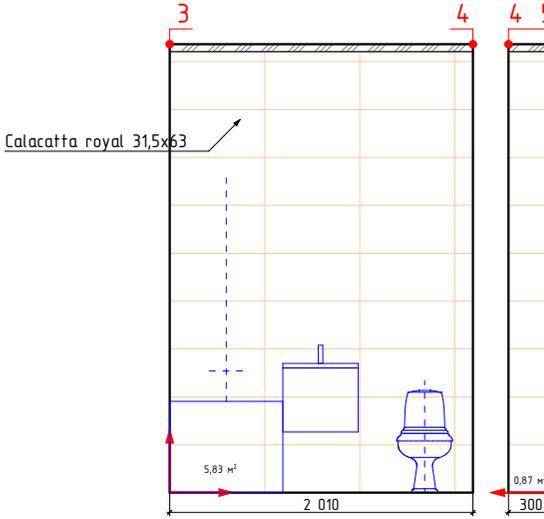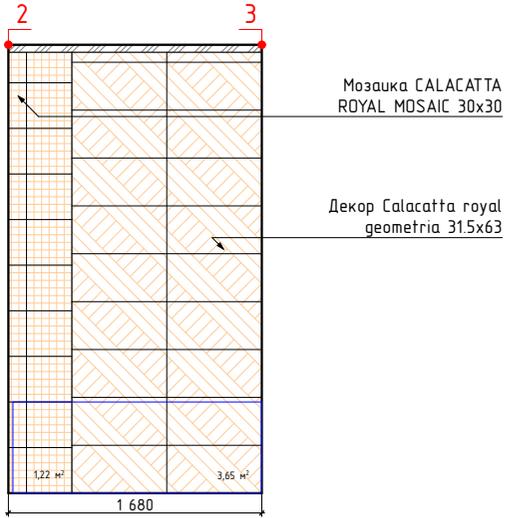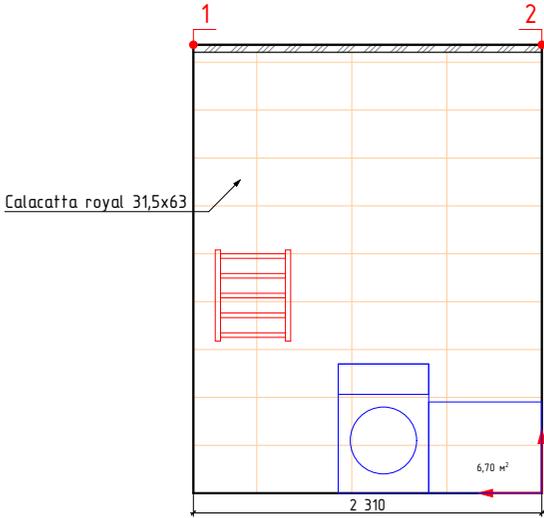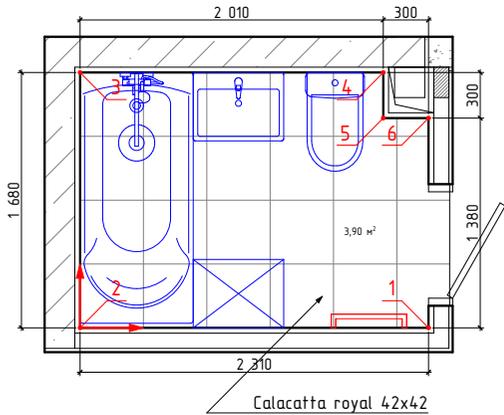

↑ -начало укладки

Изображение	Наименование	Площадь
	Calacatta royal 42x42	3,9м²
	Мозаика CALACATTA ROYAL MOSAIC 30x30	1,2м²
	Calacatta royal 31,5x63	16,6м²
	Декор Calacatta royal geometria 31,5x63	3,7м²

заметание:
читано 35мм на штукатурку, плиточный клей и керамогранит
дъемы указаны без учета подрезок и запаса






должность	фамилия	подп.	дата
Архитектор	Болгова Н.М.		
заказчик			

Проект оформления разверток типовых сантехнических узлов ЖК Резиденция Анаполис Дом №9, №22

Стадия	Лист	Листов
	8	42

Дом №9, кв5

Дом №9, кв6, темная концепция

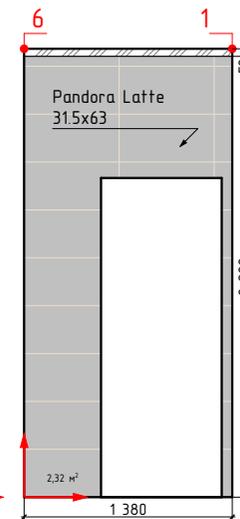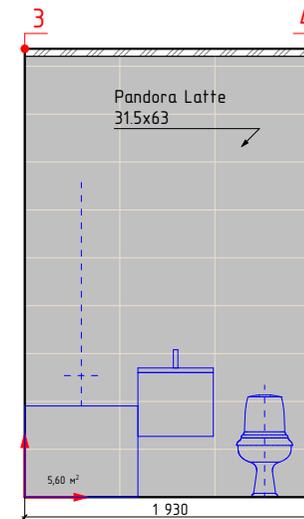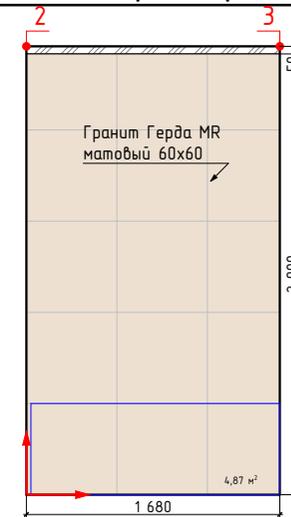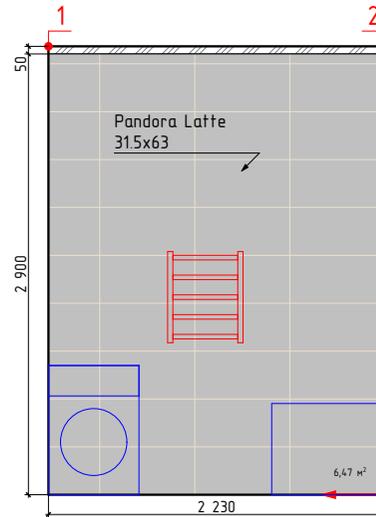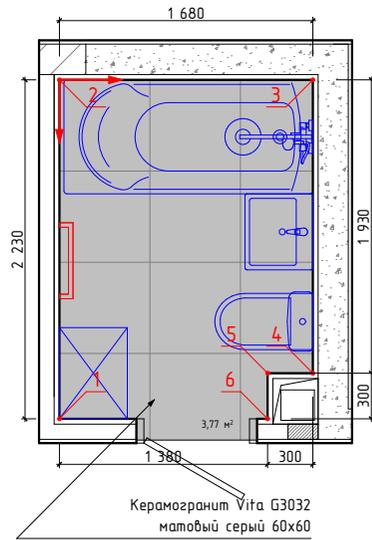

↑ -начало укладки

Изображение	Наименование	Объем
	Керамогранит Vita G- 3032 матовый серый 60x60	3,8м²
	Гранит Герда MR матовый 60x60	4,9м²
	Pandora Latte 31.5x63	16,2м²

замечание:
читано 35мм на штукатурку, плиточный клей и керамогранит
объемы указаны без учета подрезок и запаса




должность	фамилия	подп.	дата
Архитектор	Болгова НМ.		
заказчик			

Проект оформления разверток типовых сантехнических узлов ЖК Резиденция Анаполис Дом №9, №22

Стадия	Лист	Листов
	9	42

Дом №9, кв6

Дом №9, кв7, цветная концепция

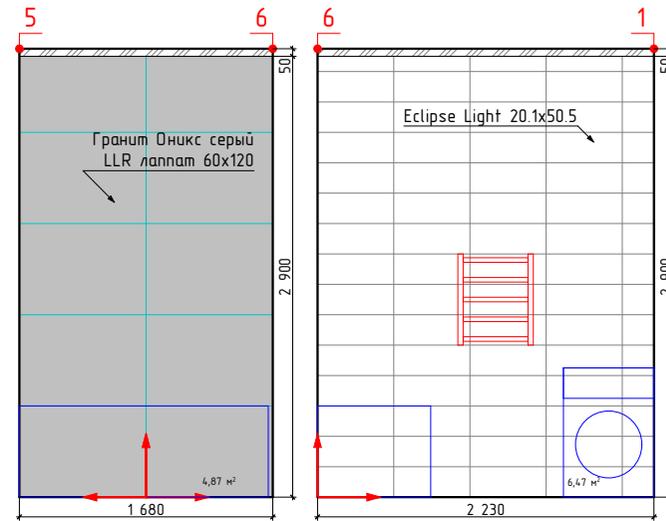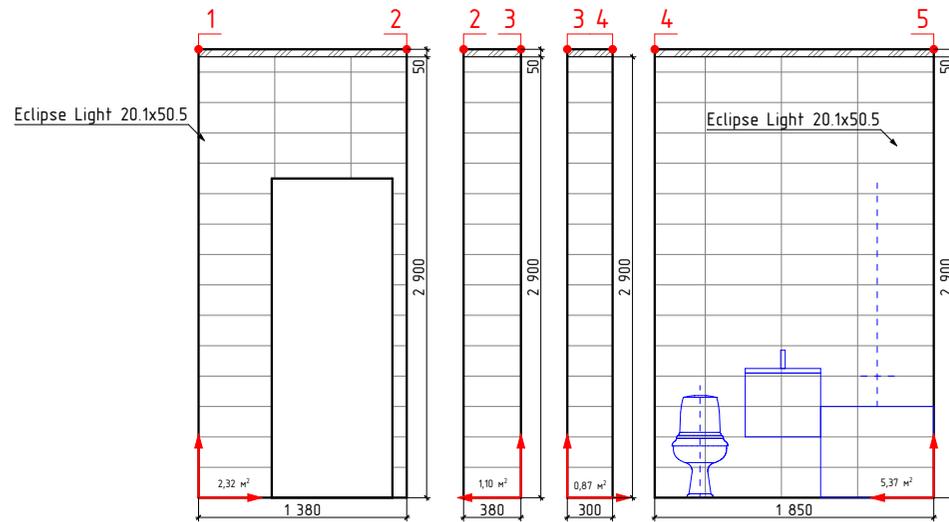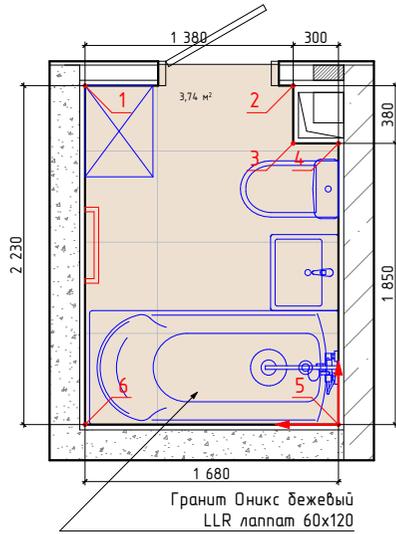

↑
→ -начало укладки

Изображение	Наименование	Площадь
	Гранит Оникс бежевый LLR лаппат 60x120	3,8м²
	Гранит Оникс серый LLR лаппат 60x120	4,9м²
	Eclipse Light 20.1x50.5	16,1м²

Примечание:
Плано 35мм на штукатурку, плиточный клей и керамогранит
Размеры указаны без учета подрезок и запаса

должность	фамилия	подп.	дата
Архитектор	Болгова Н.М.		
заказчик			




Проект оформления разверток типовых сантехнических узлов ЖК Резиденция Анаполис Дом №9, №22

Стадия	Лист	Листов
	10	42

Дом №9, кв7

Пр
-0

Дом №9, кв8, цветная концепция

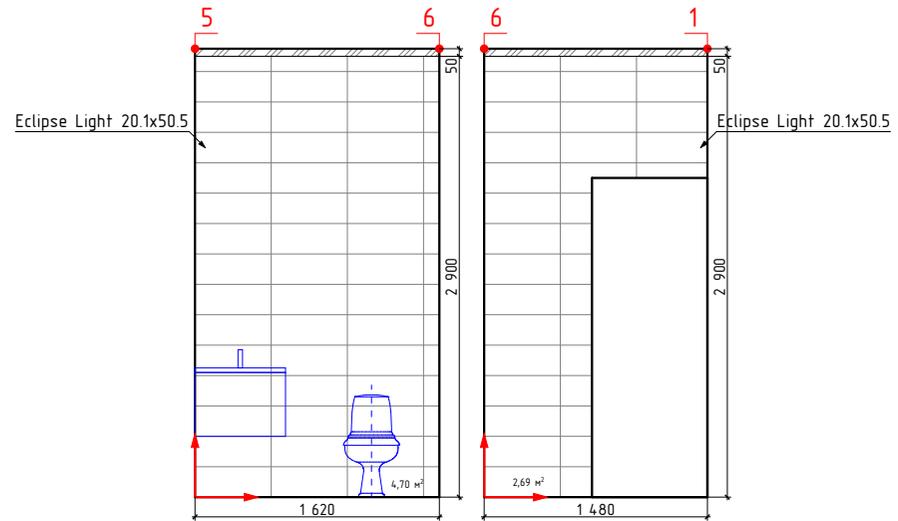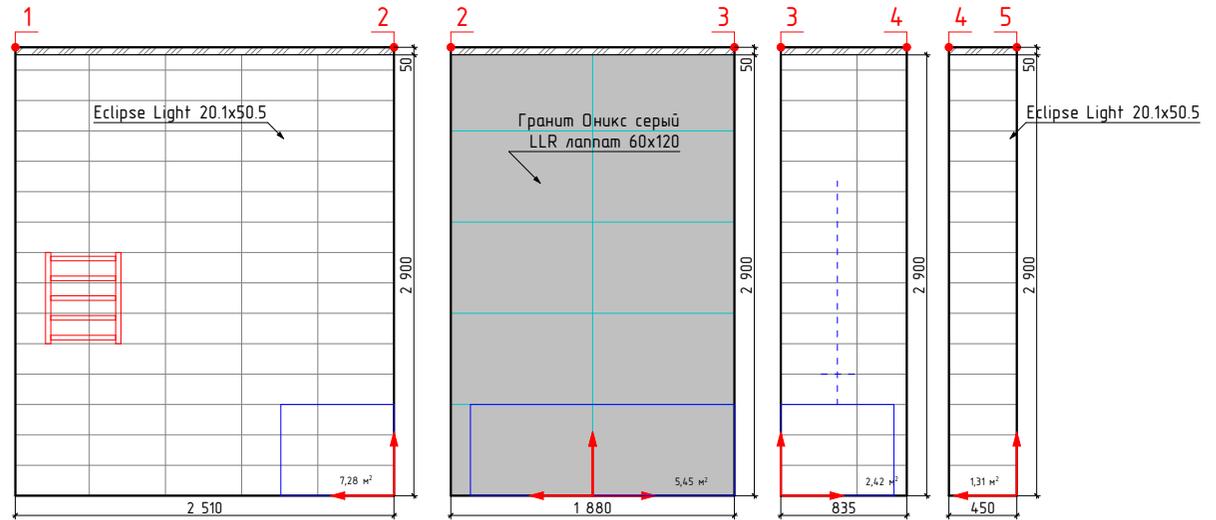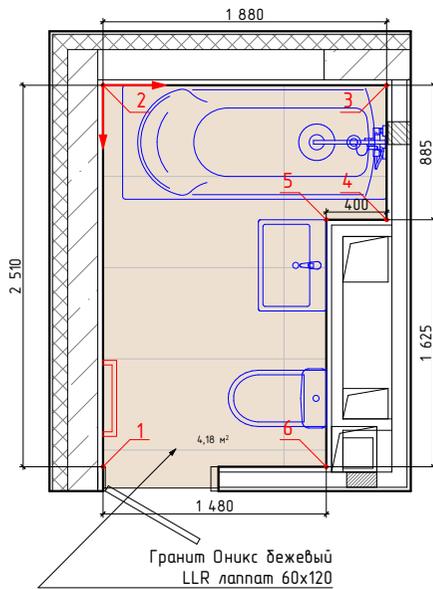

↑
→ -начало укладки

Изображение	Наименование	Объем
	Гранит Оникс бежевый LLR лаппат 60x120	4,2м²
	Гранит Оникс серый LLR лаппат 60x120	5,5м²
	Eclipse Light 20.1x50.5	18,4м²

Примечание:
-Учитано 35мм на штукатурку, плиточный клей и керамогранит
-Объемы указаны без учета подрезок и запаса













должность	фамилия	подп.	дата
Архитектор	Болгова НМ.		
заказчик			

Проект оформления разверток типовых сантехнических узлов ЖК Резиденция Анаполис Дом №9, №22

Стадия	Лист	Листов
	11	42

Дом №9, кв8

Дом №9, кв11, цветная концепция

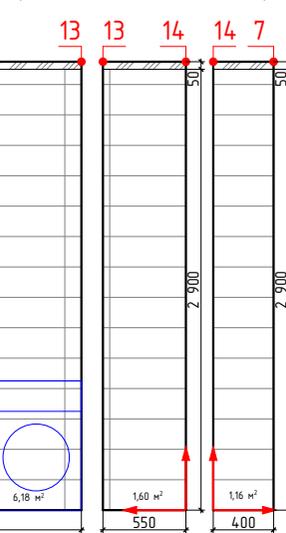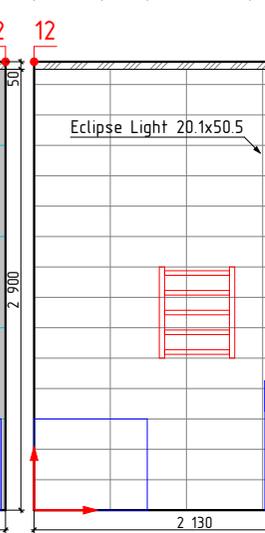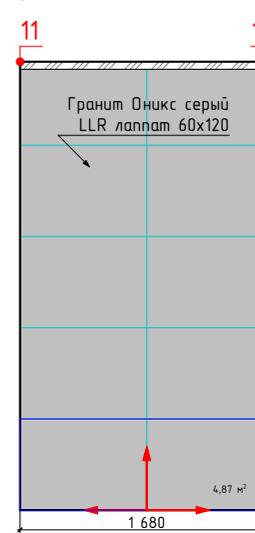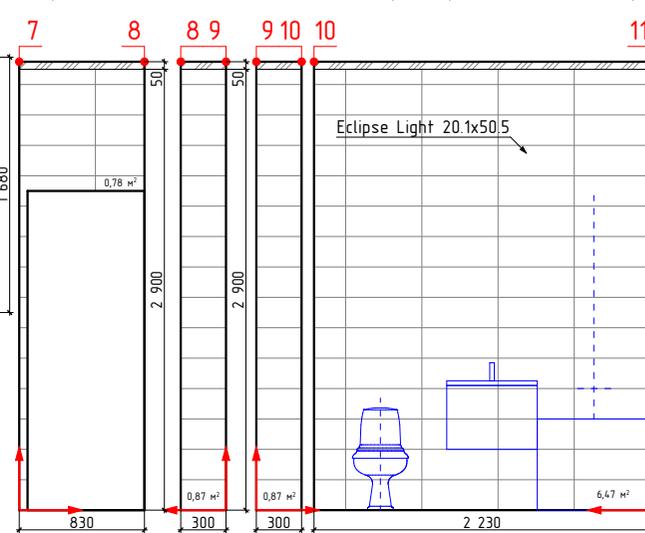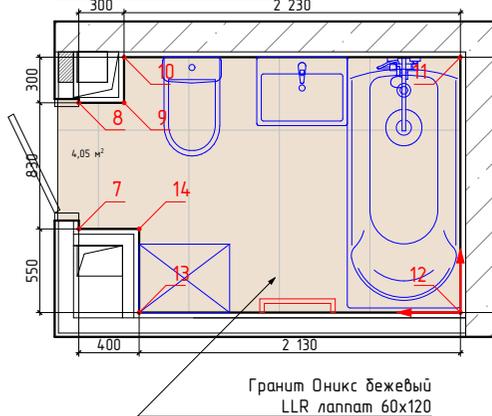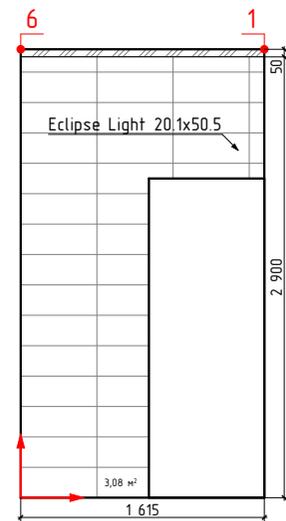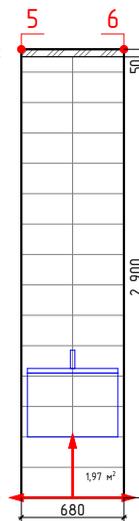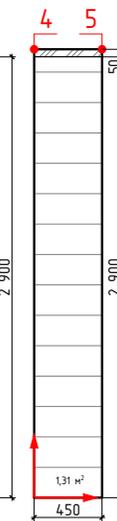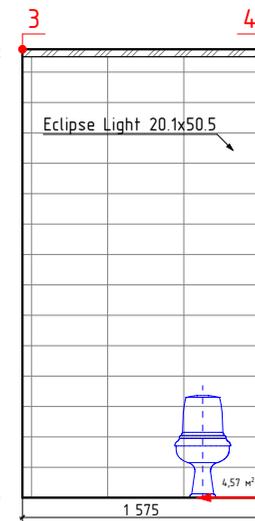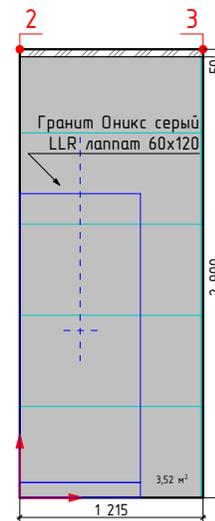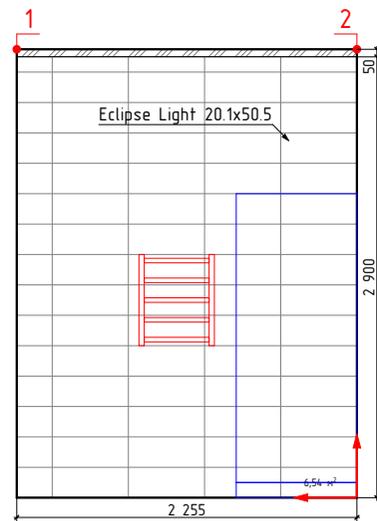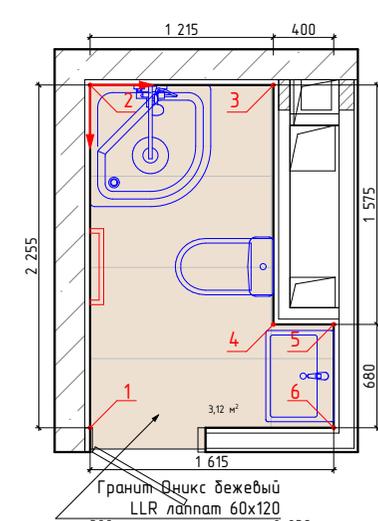

-начало укладки

Изображение	Наименование	Площадь
	Гранит Оникс бежевый LLR лаппат 60x120	7,2м ²
	Гранит Оникс серый LLR лаппат 60x120	8,4м ²
	Eclipse Light 20.1x50.5	35,5м ²

Примечание:

-Учитано 35мм на штукатурку, плиточный клей и керамогранит
-Объемы указаны без учета подрезок и запаса




должность	фамилия	подп.	дата
Архитектор	Болгова НМ.		
заказчик			

Проект оформления разверток типовых сантехнических узлов ЖК Резиденция Анаполис Дом №9, №22

Стадия	Лист	Листов
	14	42

Дом №9, кв11

Дом №9, кв12, светлая концепция

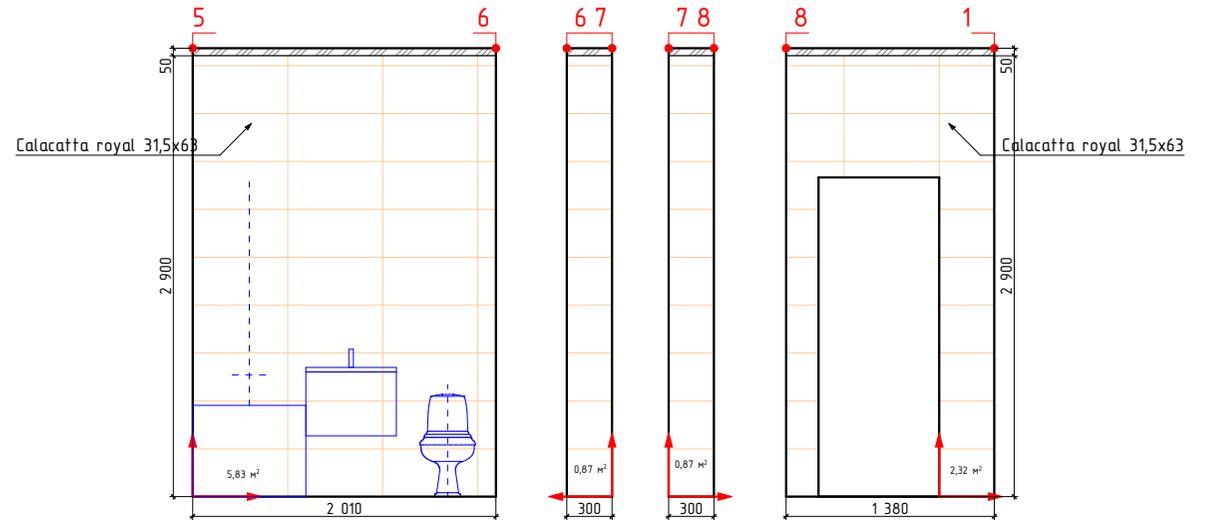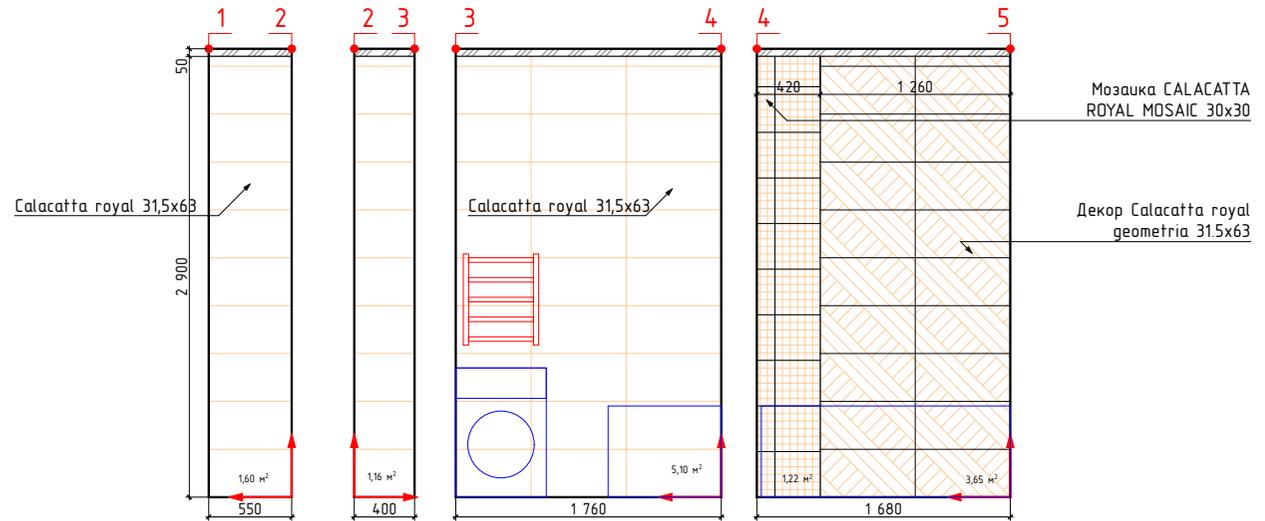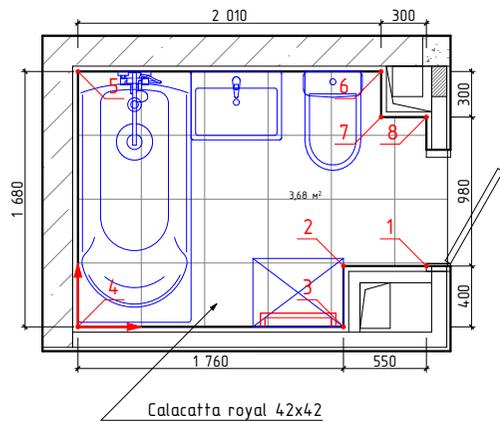

-начало укладки

Изображение	Наименование	Объем
	Calacatta royal 42x42	3,7м²
	Мозаика CALACATTA ROYAL MOSAIC 30x30	1,2м²
	Calacatta royal 31,5x63	17,8м²
	Декор Calacatta royal geometria 31,5x63	3,7м²

Примечание:

-Учитано 35мм на штукатурку, плиточный клей и керамогранит
-Объемы указаны без учета подрезок и запаса




должность	фамилия	подп.	дата
Архитектор	Болгова Н.М.		
заказчик			

Проект оформления разверток типовых сантехнических узлов ЖК Резиденция Анаполис Дом №9, №22

Стадия	Лист	Листов
	15	42

Дом №9, кв12

Дом №9, кв14, цветная концепция

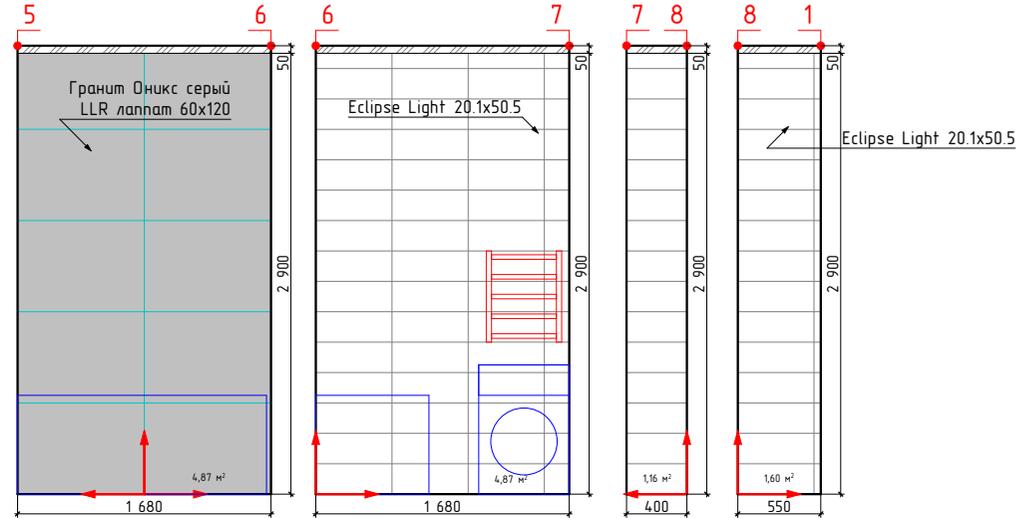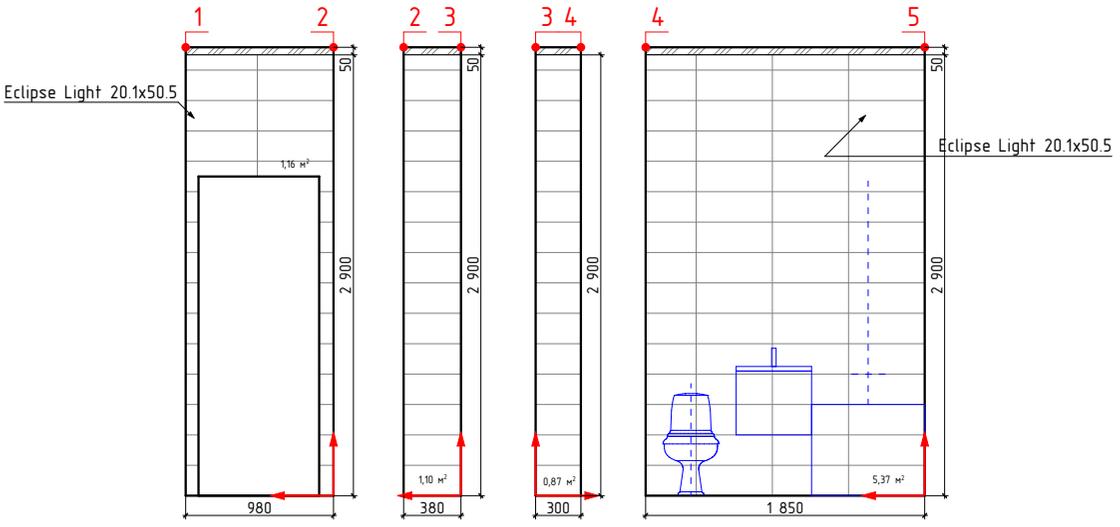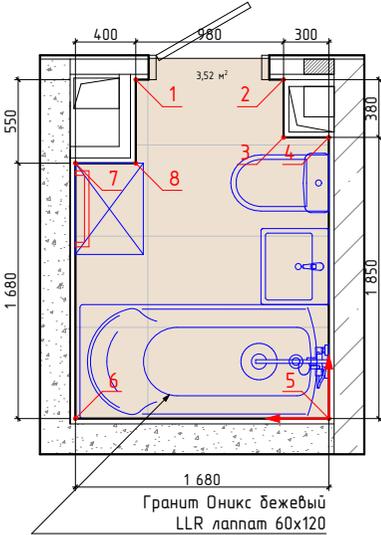

↑
→ -начало укладки


Изображение	Наименование	Объем
	Гранит Оникс бежевый LLR лаппат 60x120	3,5м²
	Гранит Оникс серый LLR лаппат 60x120	4,9м²
	Eclipse Light 20.1x50.5	16,3м²

Примечание:
-Учитано 35мм на штукатурку, плиточный клей и керамогранит
-Объемы указаны без учета подрезок и запаса


должность	фамилия	подп.	дата
Архитектор	Болгова Н.М.		
заказчик			

Проект оформления разверток типовых сантехнических узлов ЖК Резиденция Анаполис Дом №9, №22			
	Стадия	Лист	Листов
		17	42
Дом №9, кв14			



Дом №9, кв44, темная концепция

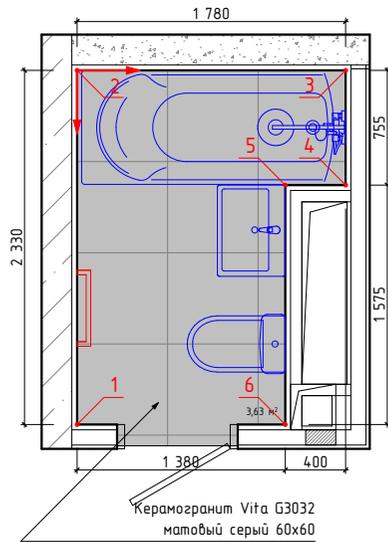

Керамогранит Vita G3032 матовый серый 60x60

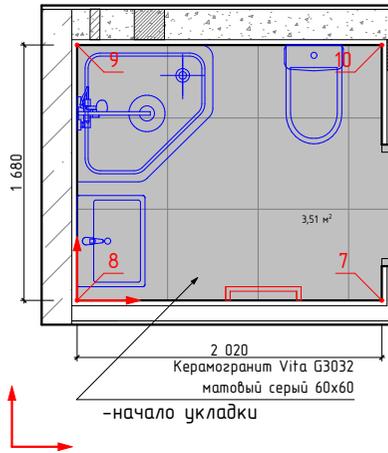

Керамогранит Vita G3032 матовый серый 60x60

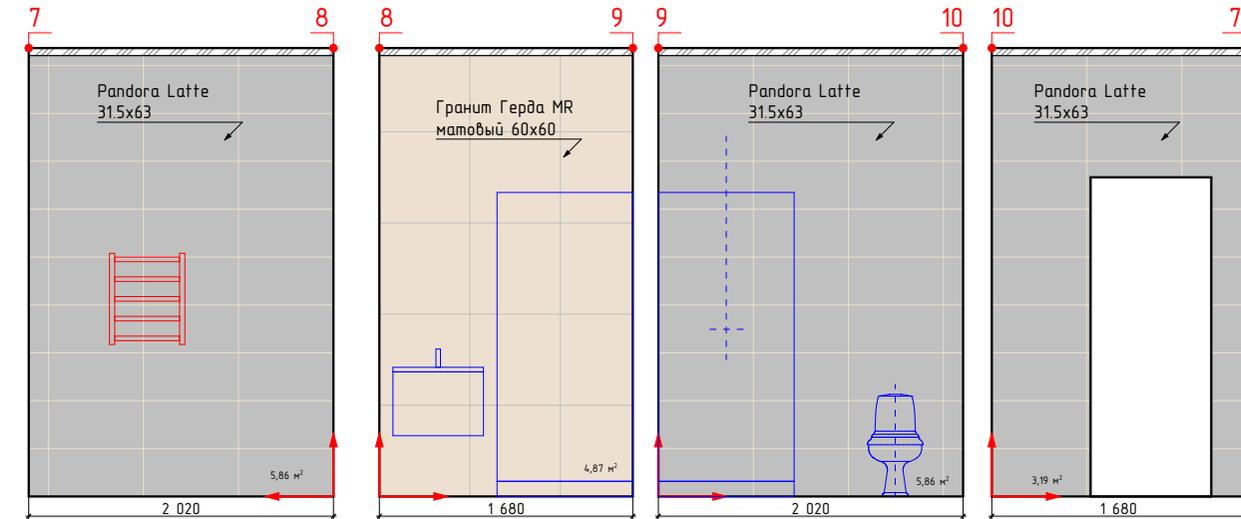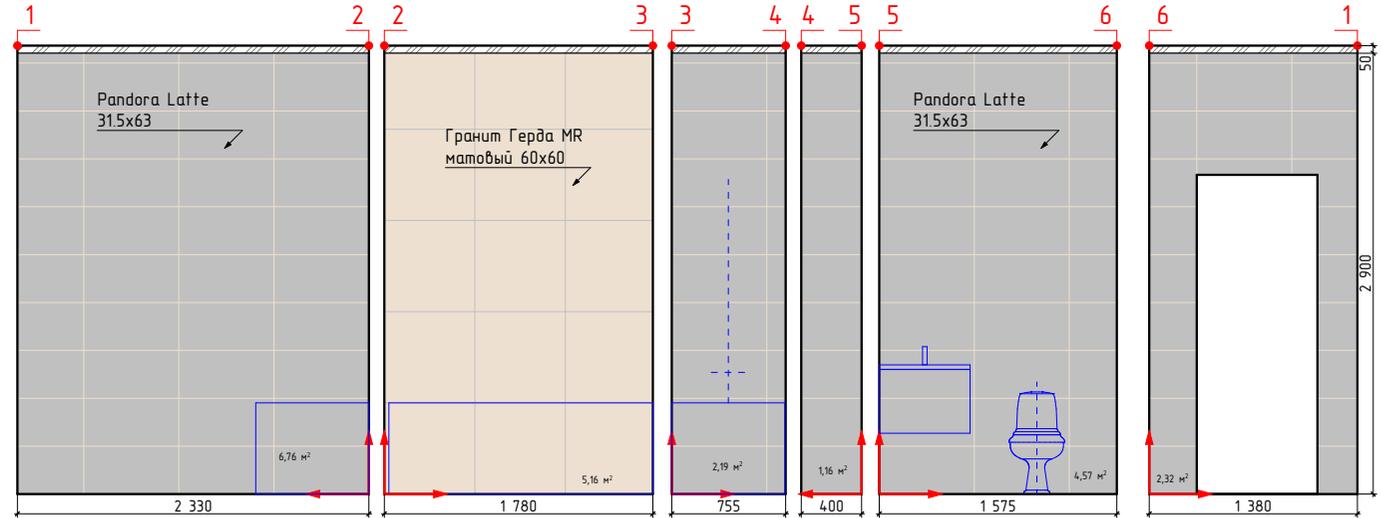

Изображение	Наименование	Объем
	Керамогранит Vita G-3032 матовый серый 60x60	7,1м²
	Гранит Герда MR матовый 60x60	10,0м²
	Pandora Latte 31.5x63	32,1м²

Примечание:
-Учитано 35мм на штукатурку, плиточный клей и керамогранит
-Объемы указаны без учета подрезок и запаса





должность	фамилия	подп.	дата
Архитектор	Болгова НМ.		
заказчик			

Проект оформления разверток типовых сантехнических узлов ЖК Резиденция Анаполис Дом №9, №22

Стадия	Лист	Листов
	19	42

Дом №9, кв44

Дом №9, кв45, светлая концепция

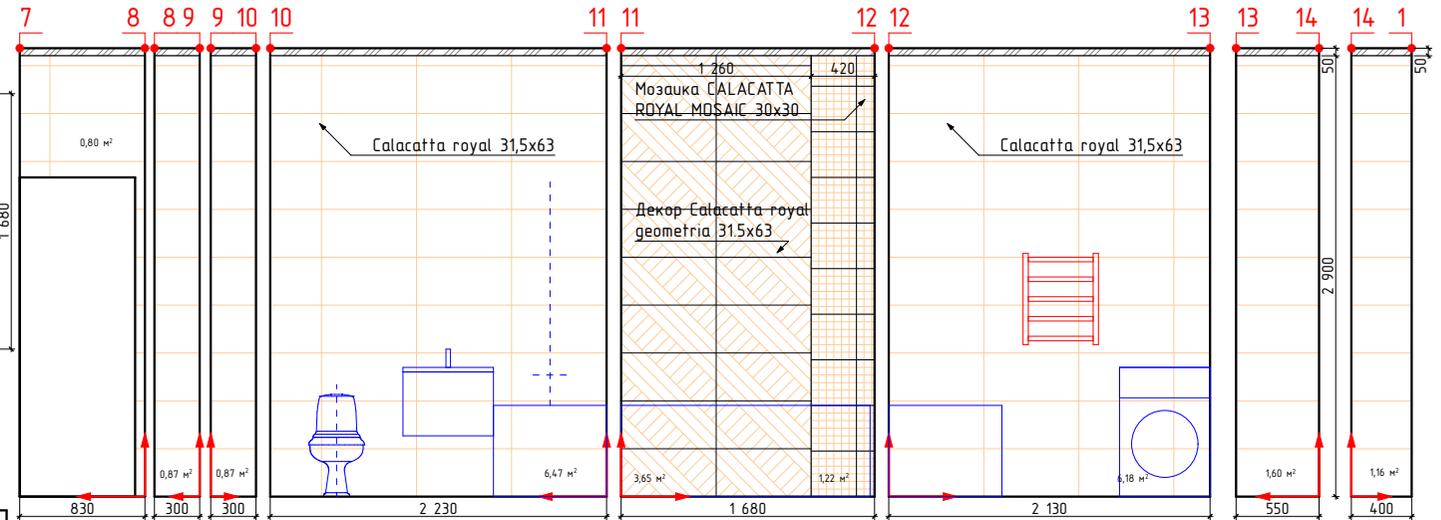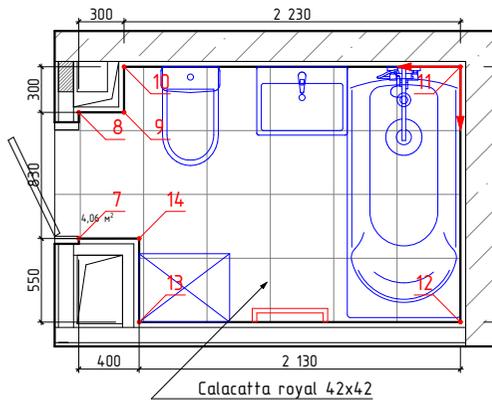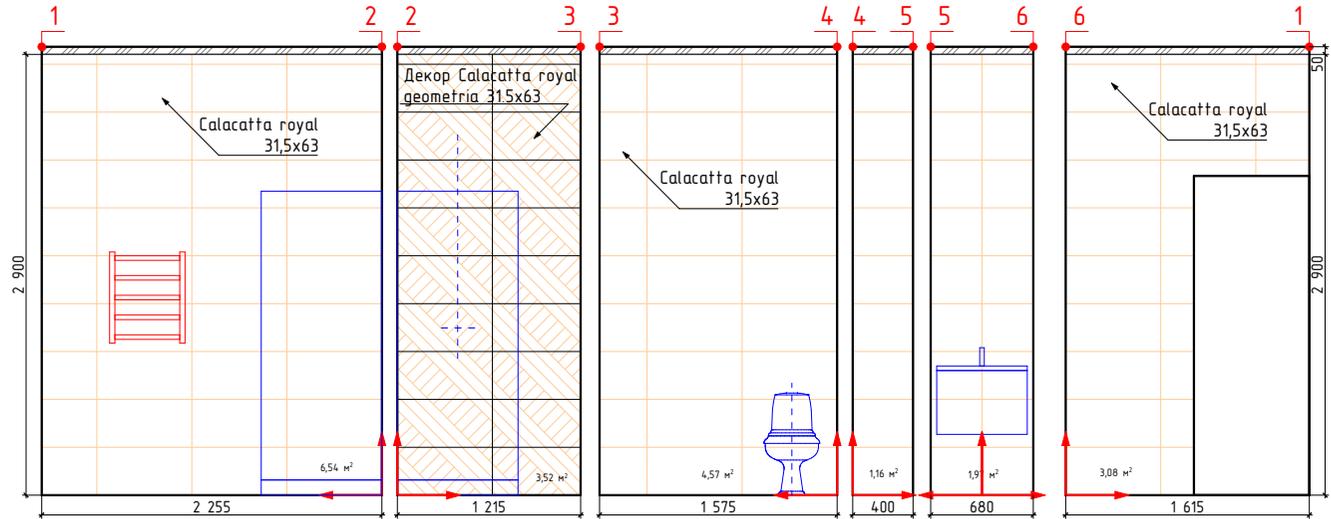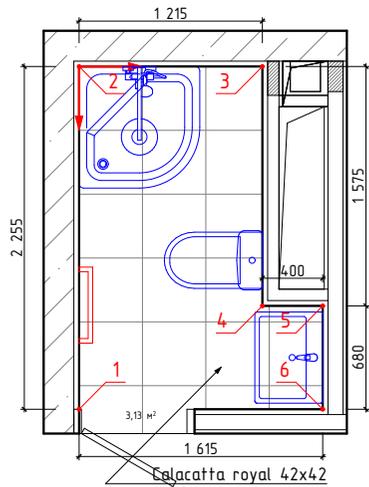

-начало укладки

Изображение	Наименование	Объем
	Calacatta royal 42x42	7,2м²
	Мозаика CALACATTA ROYAL MOSAIC 30x30	1,2м²
	Calacatta royal 31,5x63	35,4м²
	Декор Calacatta royal geometria 31,5x63	7,2м²

Примечание:

- Учитано 35мм на штукатурку, плиточный клей и керамогранит
- Объемы указаны без учета подрезок и запаса



должность	фамилия	подп.	дата
Архитектор	Болгова НМ.		
заказчик			

Проект оформления разверток типовых сантехнических узлов ЖК Резиденция Анаполис Дом №9, №22

Стадия	Лист	Листов
	20	42




Дом №9, кв45

Дом №22, кв3, светлая концепция

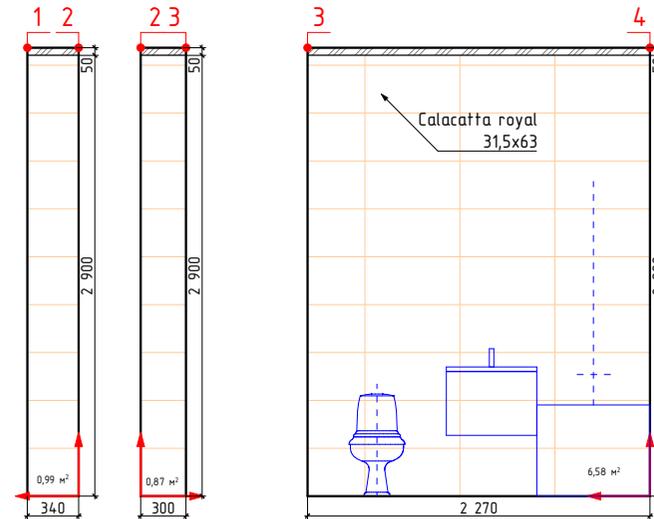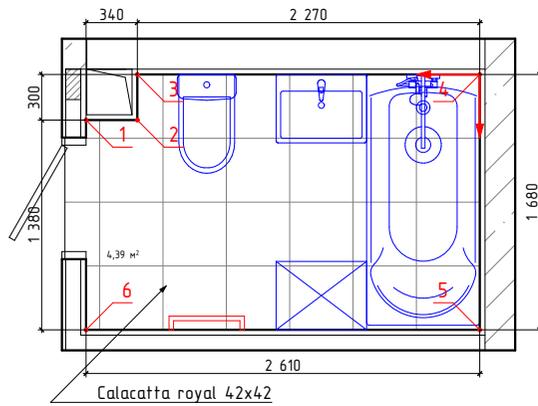

Мозаика CALACATTA ROYAL MOSAIC 30x30

Декор Calacatta royal geometria 315x63

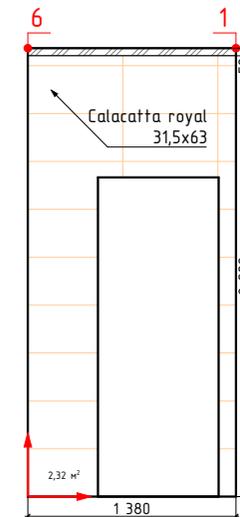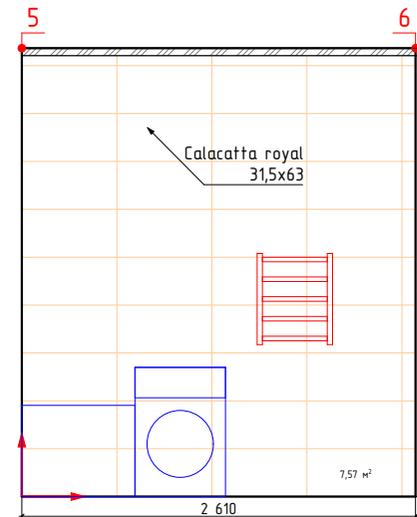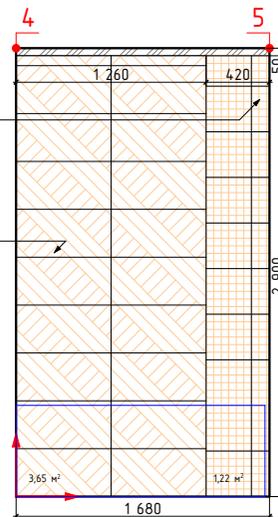

-начало укладки

Изображение	Наименование	
	Calacatta royal 42x42	4,4м²
	Мозаика CALACATTA ROYAL MOSAIC 30x30	1,2м²
	Calacatta royal 31,5x63	18,4м²
	Декор Calacatta royal geometria 315x63	3,7м²

Примечание:

-Учитано 35мм на штукатурку, плиточный клей и керамогранит
-Объемы указаны без учета подрезок и запаса


должность	фамилия	подп.	дата
Архитектор	Болгова НМ.		
заказчик			

Проект оформления разверток типовых сантехнических узлов ЖК Резиденция Анаполис Дом №9, №22

Стадия	Лист	Листов
	25	42

Дом №22, кв3

Дом №22, кв4, темная концепция

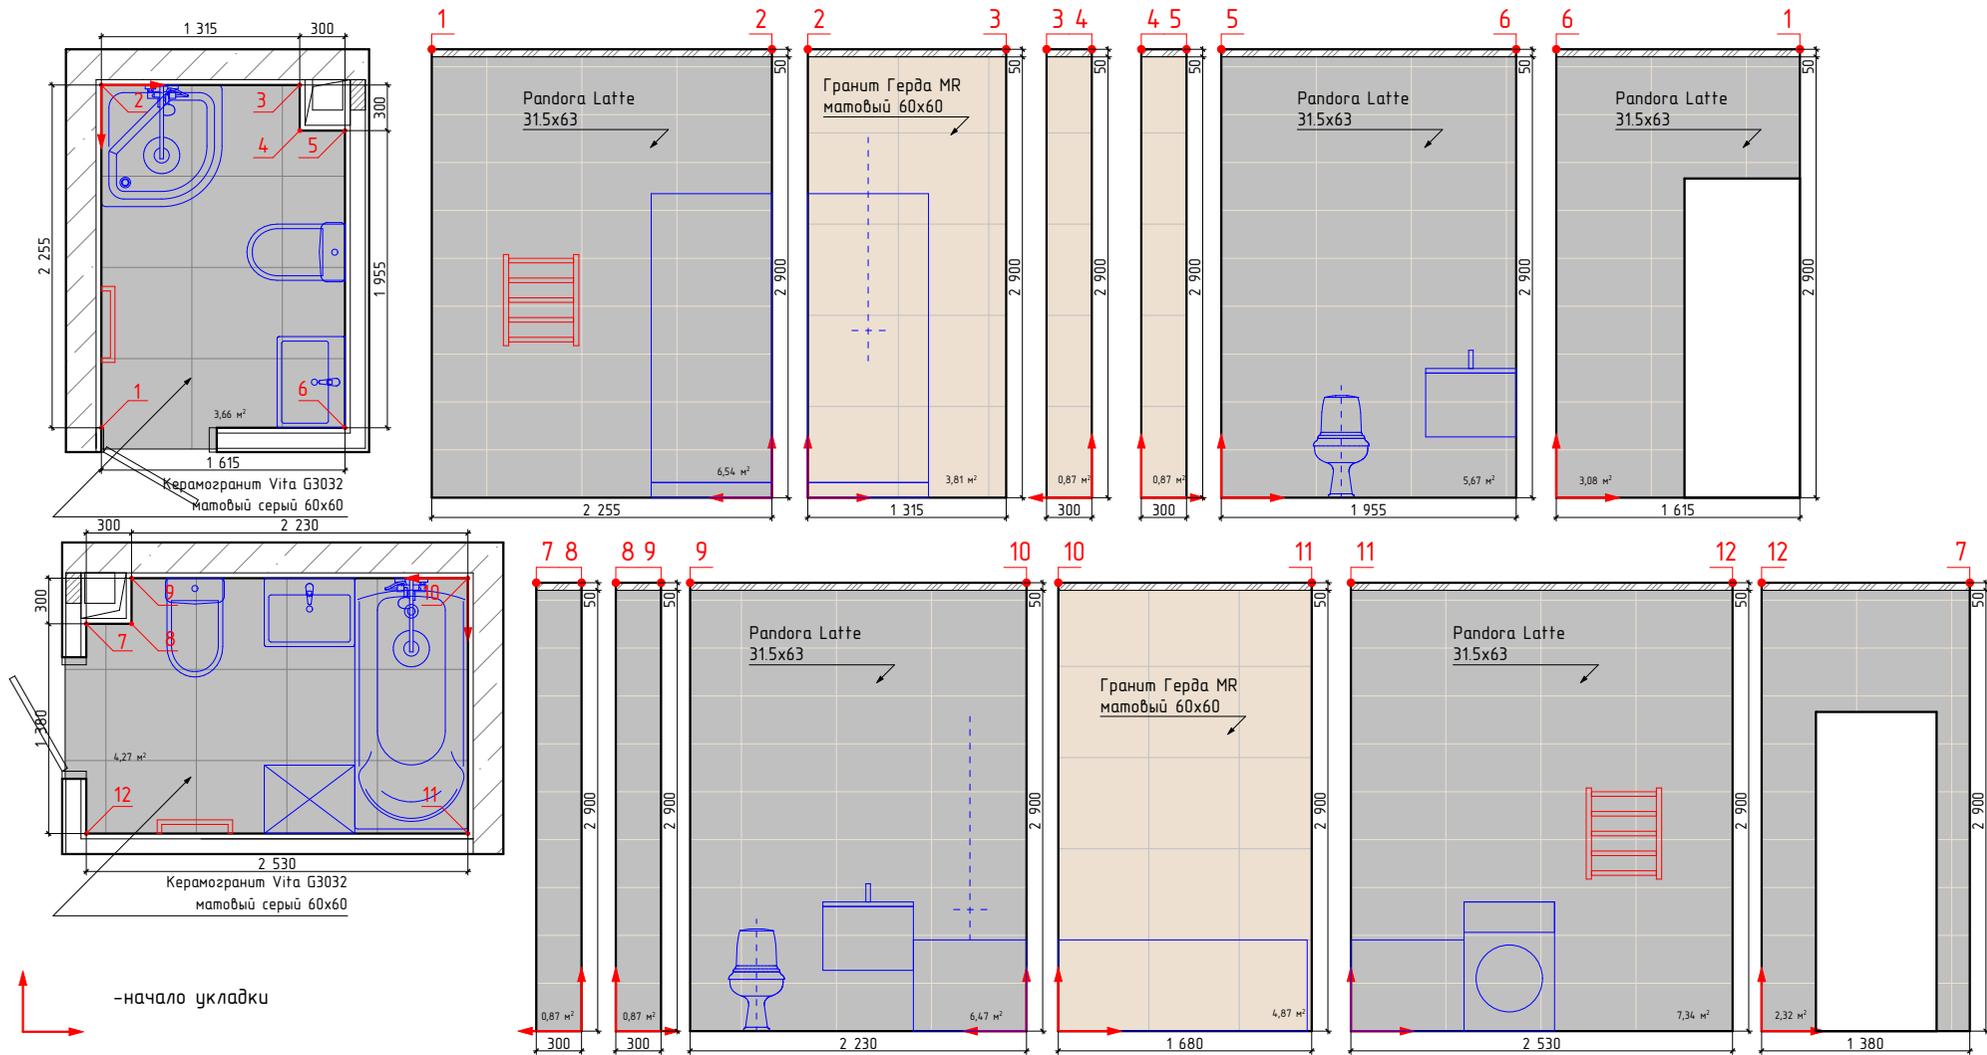






Изображение	Наименование	Объем
	Керамогранит Vita G- 3032 матовый серый 60x60	8,0м²
	Гранит Герда MR матовый 60x60	10,5м²
	Pandora Latte 315x63	33,3м²

Примечание:
 -Учитано 35мм на штукатурку, плиточный клей и керамогранит
 -Объемы указаны без учета подрезок и запаса

должность	фамилия	подп.	дата
Архитектор	Болгова НМ.		
заказчик			

Проект оформления разверток типовых сантехнических узлов ЖК Резиденция Анаполис Дом №9, №22			
	Стадия	Лист	Листов
		26	42
Дом №22,кв4			

Дом №22, кв5, цветная концепция

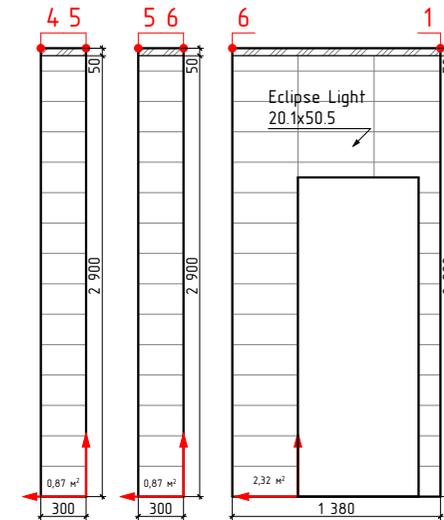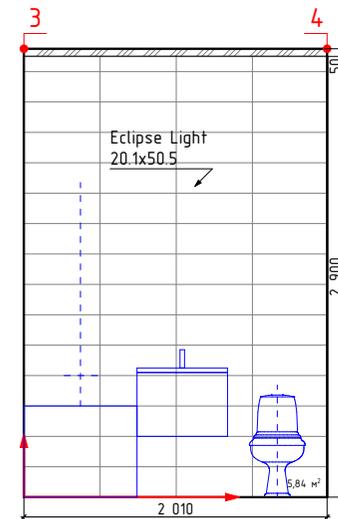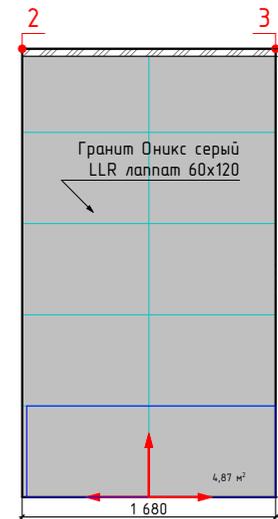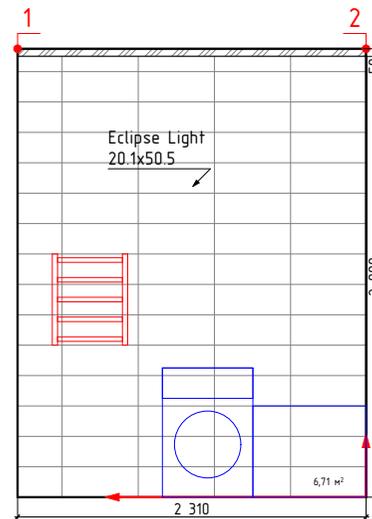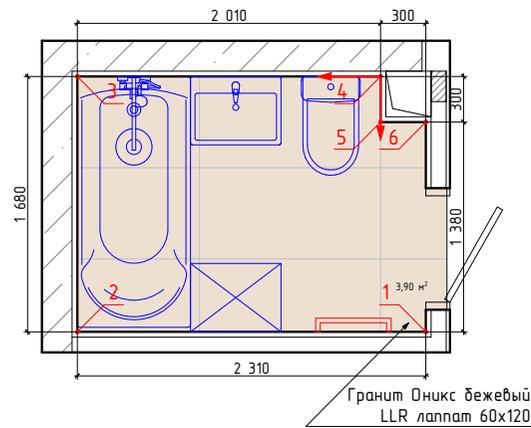

↑
→ -начало укладки

Изображение	Наименование	Объем
	Гранит Оникс бежевый LLR лаппат 60x120	3,9м²
	Гранит Оникс серый LLR лаппат 60x120	4,9м²
	Eclipse Light 20.1x50.5	16,7м²

Примечание:
-Учитано 35мм на штукатурку, плиточный клей и керамогранит
-Объемы указаны без учета подрезок и запаса






должность	фамилия	подп.	дата
Архитектор	Болгова Н.М.		
заказчик			

Проект оформления разверток типовых сантехнических узлов ЖК Резиденция Анаполис Дом №9, №22

Стадия	Лист	Листов
	27	42

Дом №22,кв5

Дом №22, кв6, светлая концепция

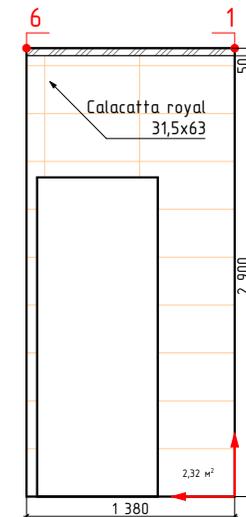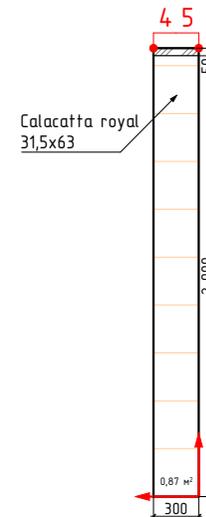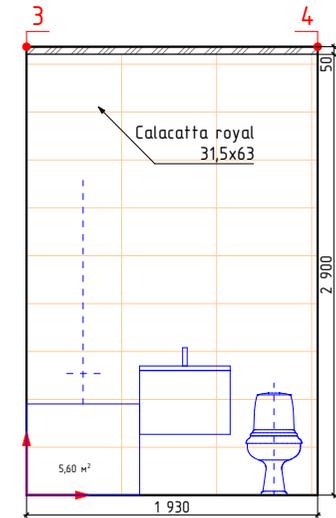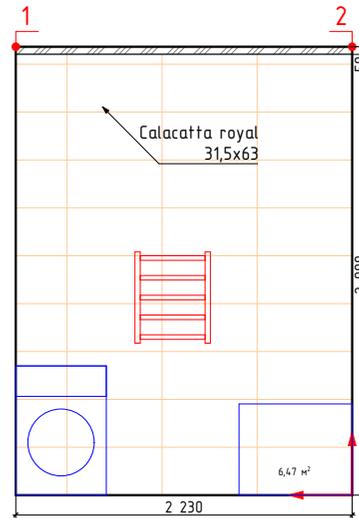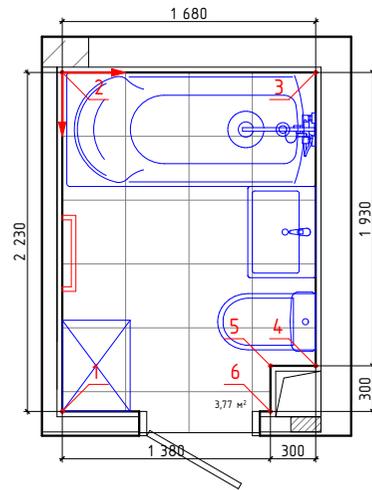

-начало укладки

Изображение	Наименование	Объем
	Calacatta royal 42x42	3,8м²
	Мозаика CALACATTA ROYAL MOSAIC 30x30	1,2м²
	Calacatta royal 31,5x63	16,2м²
	Декор Calacatta royal geometria 31,5x63	3,7м²

Примечание:

- Учитано 35мм на штукатурку, плиточный клей и керамогранит
- Объемы указаны без учета подрезок и запаса




должность	фамилия	подп.	дата
Архитектор	Болгова Н.М.		
заказчик			

Проект оформления разверток типовых сантехнических узлов ЖК Резиденция Анаполис Дом №9, №22

Стадия	Лист	Листов
	28	42

Дом №22, кв6

Дом №22, кв7, темная концепция

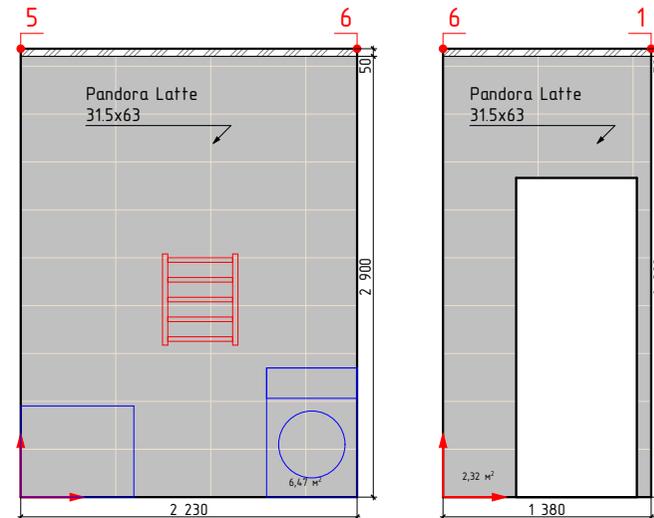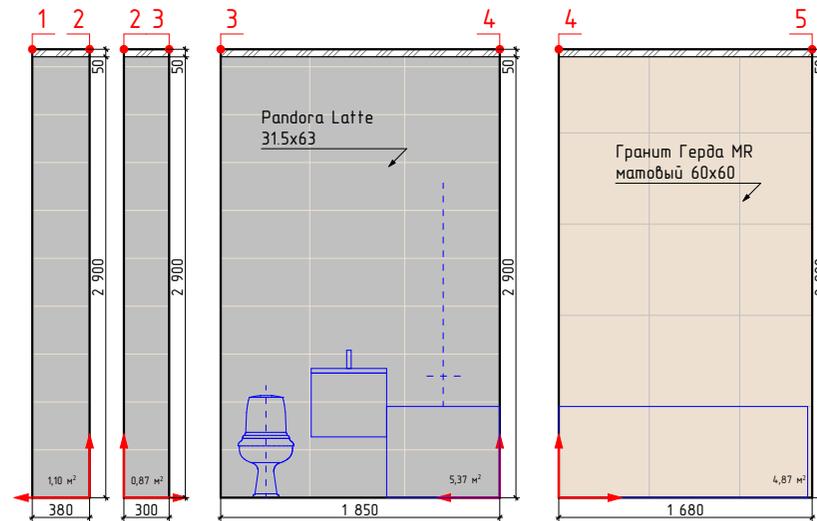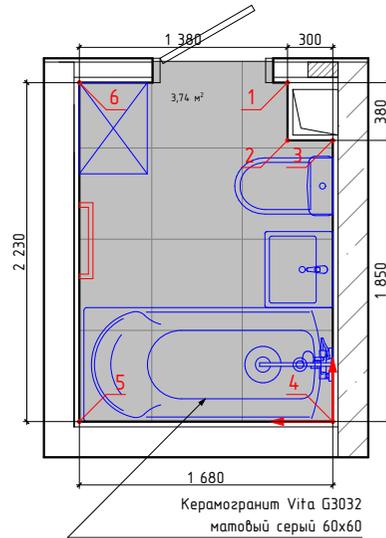

↑ -начало укладки

Изображение	Наименование	Объем
	Керамогранит Vita G- 3032 матовый серый 60x60	3,8м²
	Гранит Герда MR матовый 60x60	4,9м²
	Pandora Latte 315x63	16,2м²

Примечание:
 -Учитано 35мм на штукатурку, плиточный клей и керамогранит
 -Объемы указаны без учета подрезок и запаса




должность	фамилия	подп.	дата
Архитектор	Болгова НМ.		
заказчик			

Проект оформления разверток типовых сантехнических узлов ЖК Резиденция Анаполис Дом №9, №22

Стадия	Лист	Листов
	29	42

Дом №22,кв7

Дом №22, кв8, темная концепция

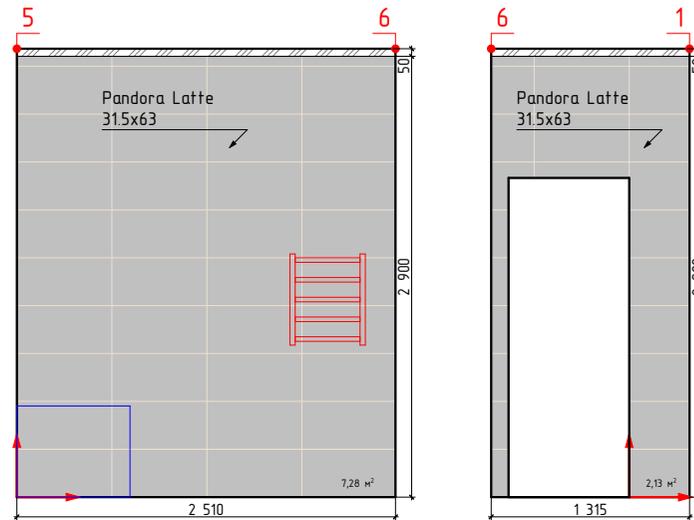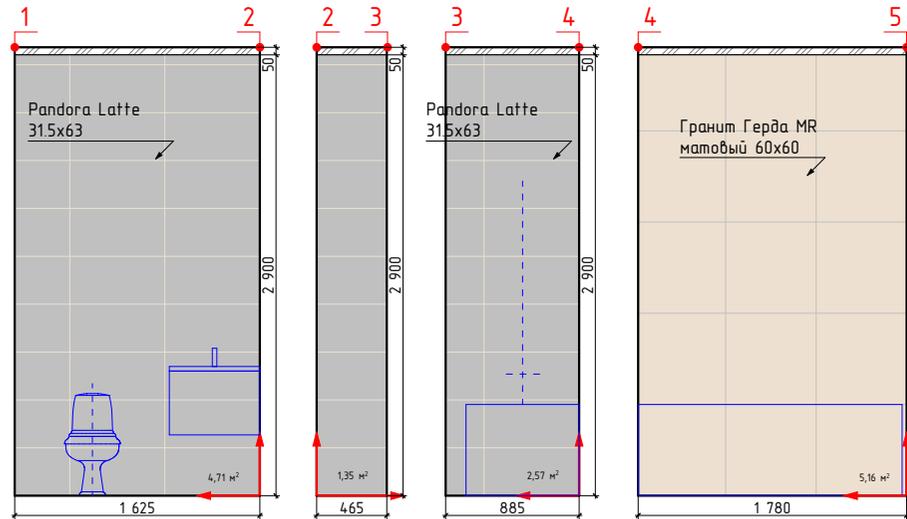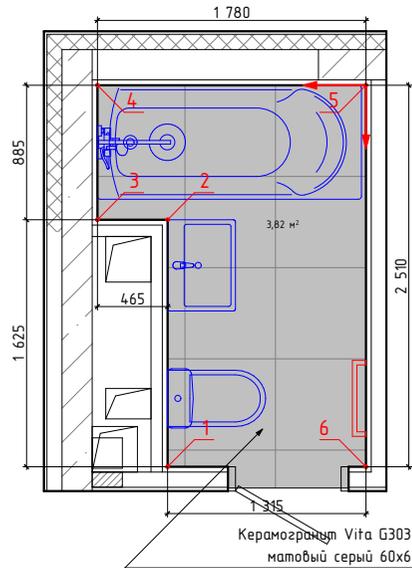

↑
→ -начало укладки

Изображение	Наименование	Объем
	Керамогранит Vita G- 3032 матовый серый 60x60	3,8м ²
	Гранит Герда MR матовый 60x60	5,2м ²
	Pandora Latte 315x63	18,2м ²

Примечание:
-Учитано 35мм на штукатурку, плиточный клей и керамогранит
-Объемы указаны без учета подрезок и запаса




должность	фамилия	подп.	дата
Архитектор	Болгова НМ.		
заказчик			

Проект оформления разверток типовых сантехнических узлов ЖК Резиденция Анаполис Дом №9, №22

Стадия	Лист	Листов
	30	42

Дом №22,кв8

Дом №22, кв9, цветная концепция

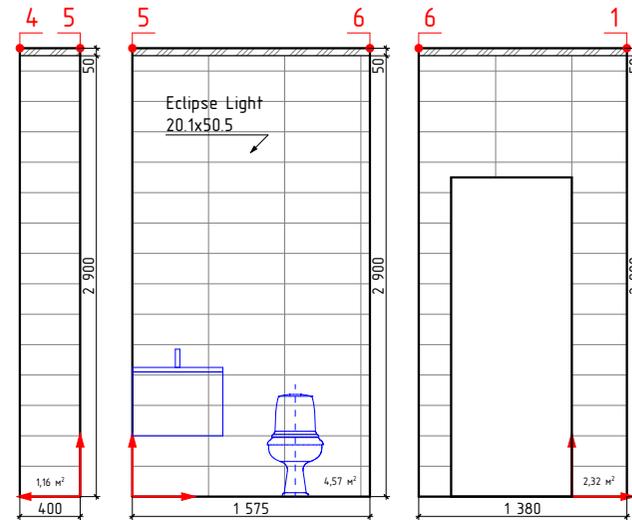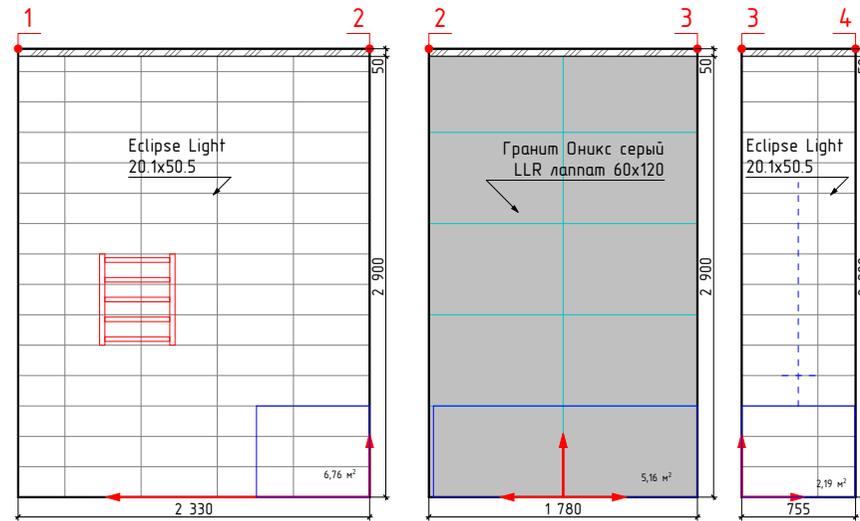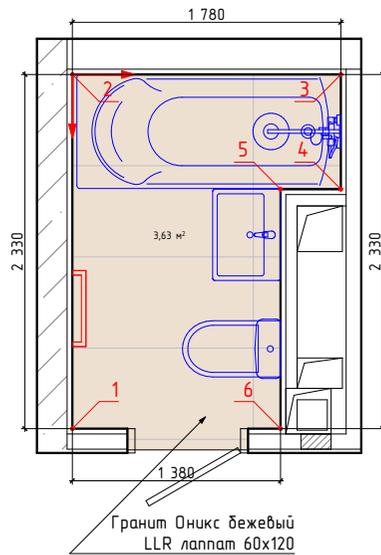

↑
→ -начало укладки

Изображение	Наименование	Объем
	Гранит Оникс бежевый LLR лаппат 60x120	3,6м²
	Гранит Оникс серый LLR лаппат 60x120	5,2м²
	Eclipse Light 20.1x50.5	17,1м²

Примечание:
-Учитано 35мм на штукатурку, плиточный клей и керамогранит
-Объемы указаны без учета подрезок и запаса





должность	фамилия	подп.	дата
Архитектор	Болгова Н.М.		
заказчик			

Проект оформления разверток типовых сантехнических узлов ЖК Резиденция Анаполис Дом №9, №22

Стадия	Лист	Листов
	31	42

Дом №22,кв9

Дом №22, кв10, светлая концепция

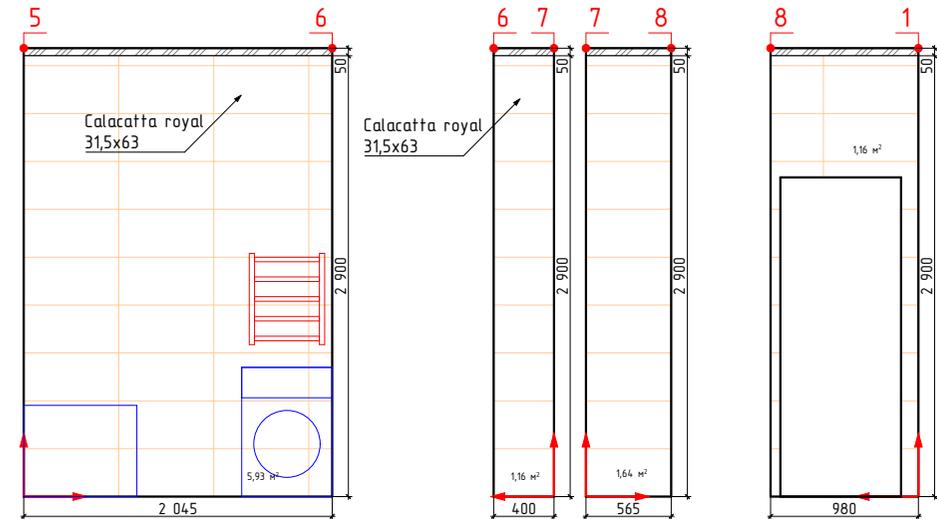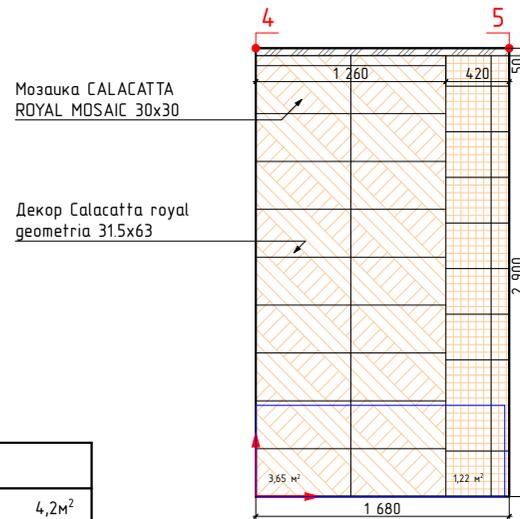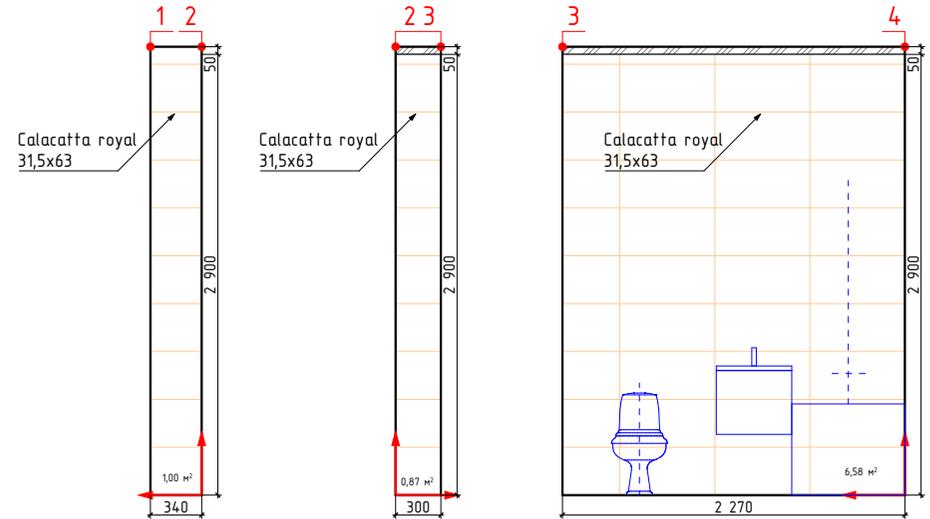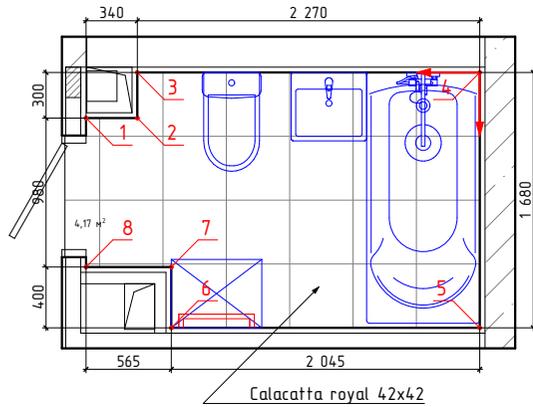

-начало укладки

Изображение	Наименование	
	Calacatta royal 42x42	4,2м ²
	Мозаика CALACATTA ROYAL MOSAIC 30x30	1,2м ²
	Calacatta royal 31,5x63	18,6м ²
	Декор Calacatta royal geometria 31,5x63	3,7м ²

Примечание:

- Учитано 35мм на штукатурку, плиточный клей и керамогранит
- Объемы указаны без учета подрезок и запаса





должность	фамилия	подп.	дата
Архитектор	Болгова НМ.		
заказчик			

Проект оформления разверток типовых сантехнических узлов ЖК Резиденция Анаполис Дом №9, №22

Стадия	Лист	Листов
	32	42

Дом №22, кв10

Дом №22, кв11, темная концепция

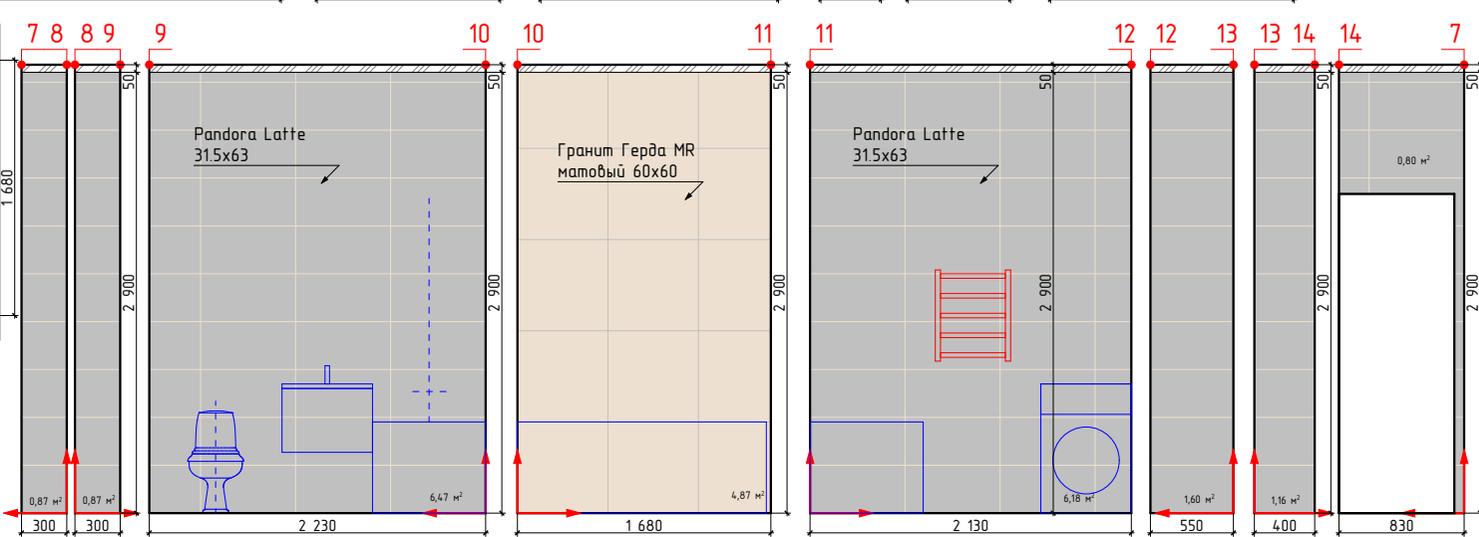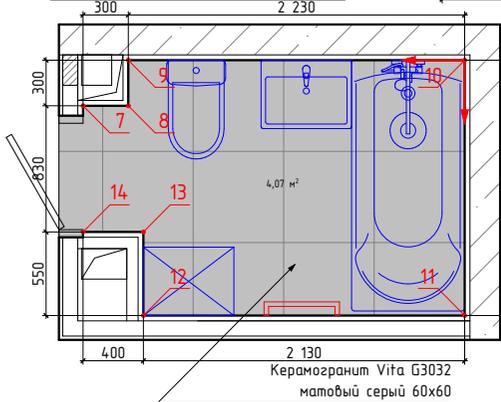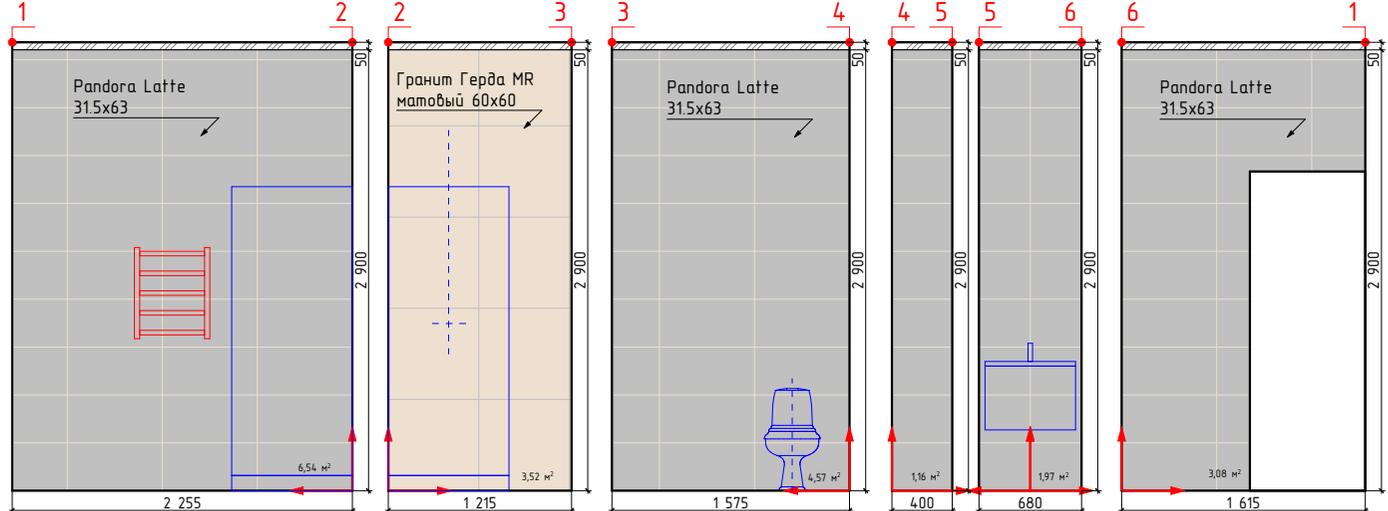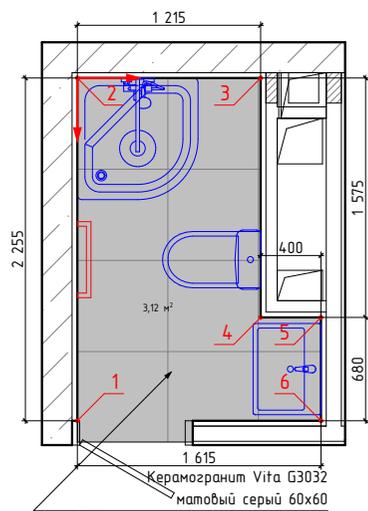

↑ -начало укладки

Изображение	Наименование	Площадь
	Керамогранит Vita G- 3032 матовый серый 60x60	7,2м²
	Гранит Герда MR матовый 60x60	8,4м²
	Pandora Latte 315x63	34,7м²

Примечание:
 -Учитано 35мм на штукатурку, плиточный клей и керамогранит
 -Объемы указаны без учета подрезок и запаса




должность	фамилия	подп.	дата
Архитектор	Болгова НМ.		
заказчик			

Проект оформления разверток типовых сантехнических узлов ЖК Резиденция Анаполис Дом №9, №22

Стадия	Лист	Листов
	33	42

Дом №22, кв11

Дом №22, кв12, цветная концепция

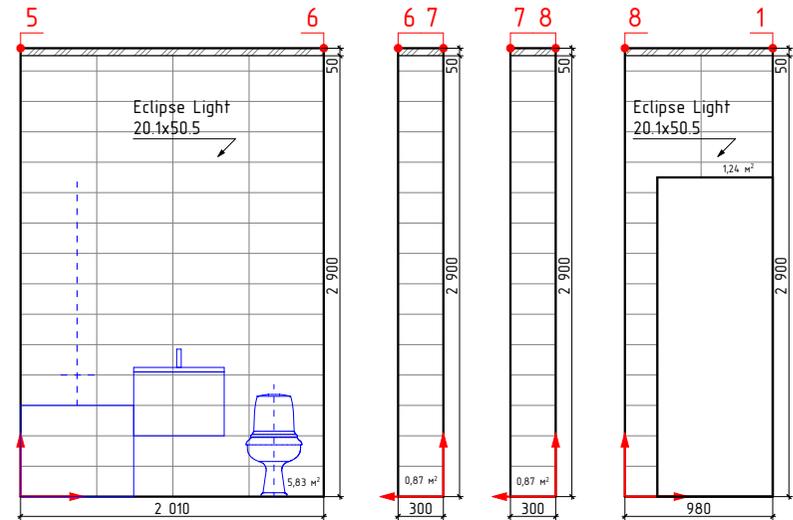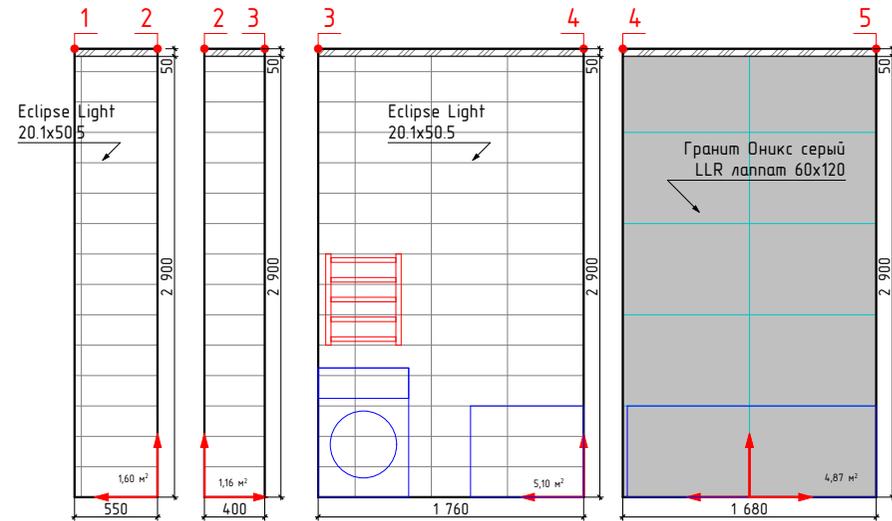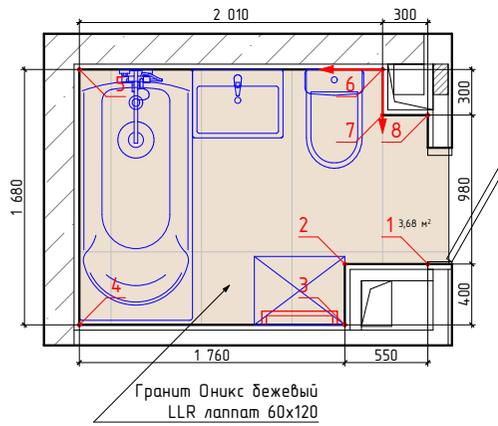

↑ -начало укладки

Изображение	Наименование	Объем
	Гранит Оникс бежевый LLR лаппат 60x120	3,7м²
	Гранит Оникс серый LLR лаппат 60x120	4,9м²
	Eclipse Light 20.1x50.5	16,8м²

Примечание:
 -Учитано 35мм на штукатурку, плиточный клей и керамогранит
 -Объемы указаны без учета подрезок и запаса




должность	фамилия	подп.	дата
Архитектор	Болгова Н.М.		
заказчик			

Проект оформления разверток типовых сантехнических узлов ЖК Резиденция Анаполис Дом №9, №22

Стадия	Лист	Листов
	34	42

Дом №22, кв12

Дом №22, кв13, светлая концепция

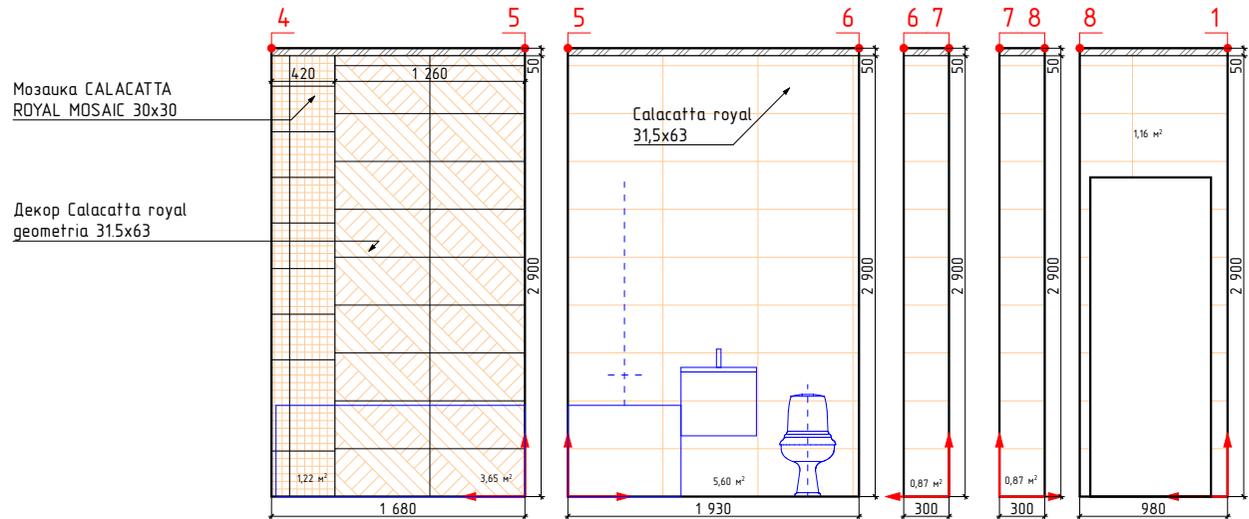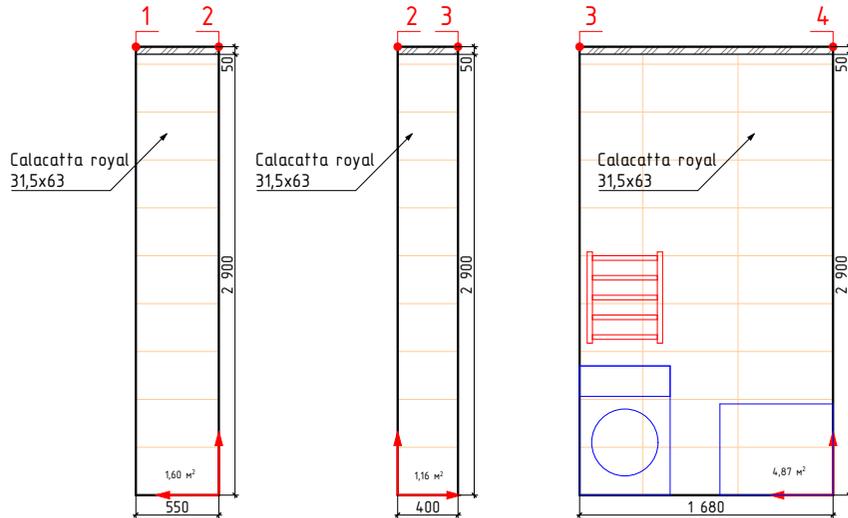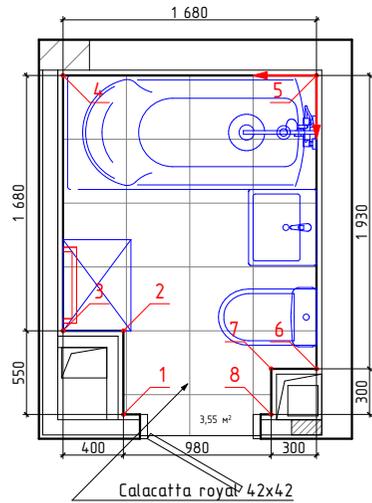

-начало укладки

Изображение	Наименование	Объем
	Calacatta royal 42x42	3,6м ²
	Мозаика CALACATTA ROYAL MOSAIC 30x30	1,2м ²
	Calacatta royal 31,5x63	16,3м ²
	Декор Calacatta royal geometria 31,5x63	3,7м ²

Примечание:

- Учитано 35мм на штукатурку, плиточный клей и керамогранит
- Объемы указаны без учета подрезок и запаса




должность	фамилия	подп.	дата
Архитектор	Болгова Н.М.		
заказчик			

Проект оформления разверток типовых сантехнических узлов ЖК Резиденция Анаполис Дом №9, №22

Стадия	Лист	Листов
	35	42

Дом №22, кв13

Дом №22, кв14, темная концепция

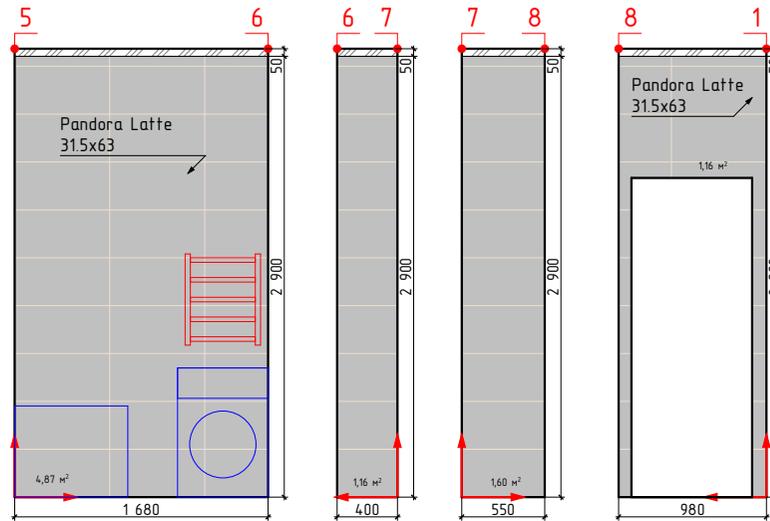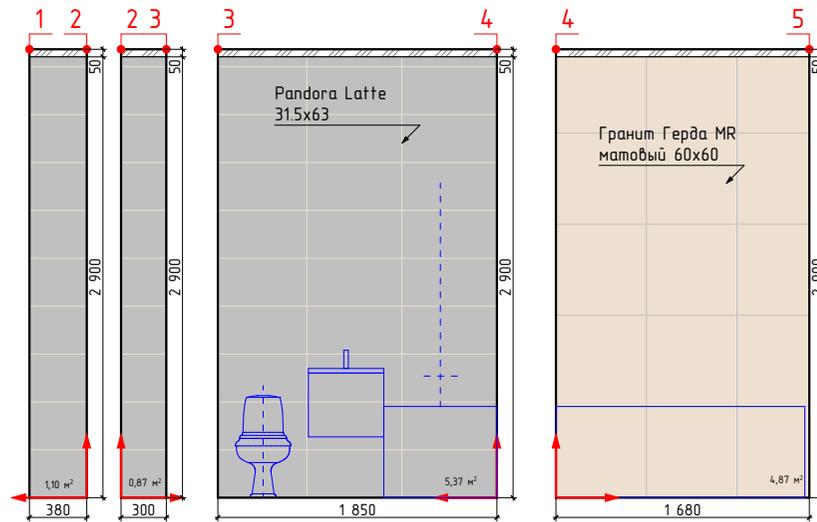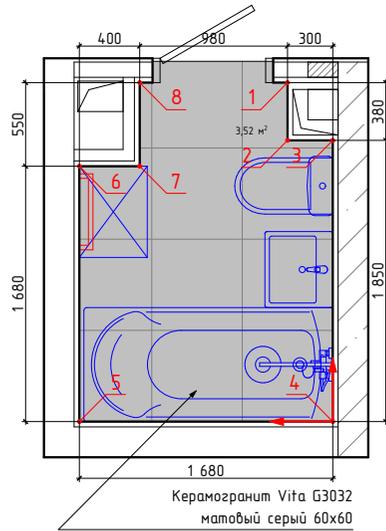

↑ -начало укладки

Изображение	Наименование	Объем
	Керамогранит Vita G- 3032 матовый серый 60x60	3,5м²
	Гранит Герда MR матовый 60x60	4,9м²
	Pandora Latte 31.5x63	11,4м²

Примечание:
 -Учитано 35мм на штукатурку, плиточный клей и керамогранит
 -Объемы указаны без учета подрезок и запаса





должность	фамилия	подп.	дата
Архитектор	Болгова НМ.		
заказчик			

Проект оформления разверток типовых сантехнических узлов ЖК Резиденция Анаполис Дом №9, №22

Стадия	Лист	Листов
	36	42





Дом №22, кв14

Дом №22, кв26, светлая концепция

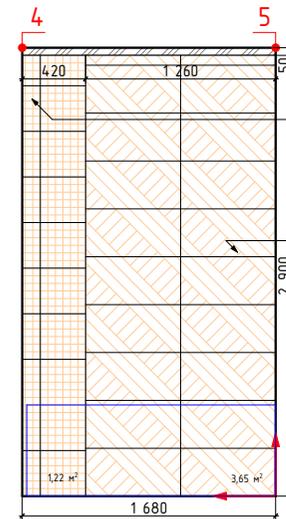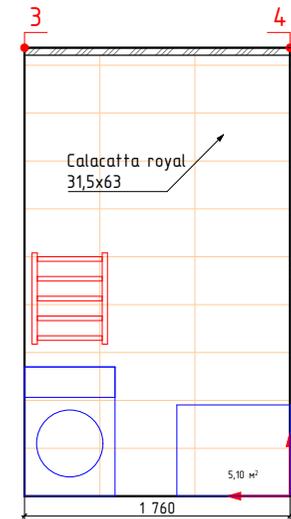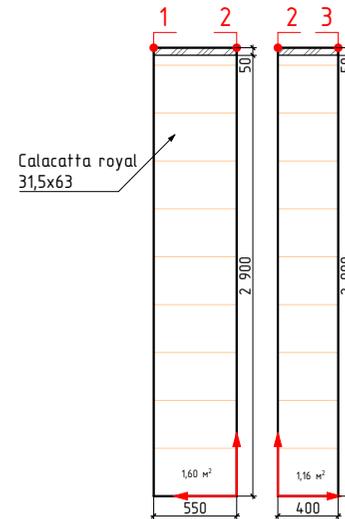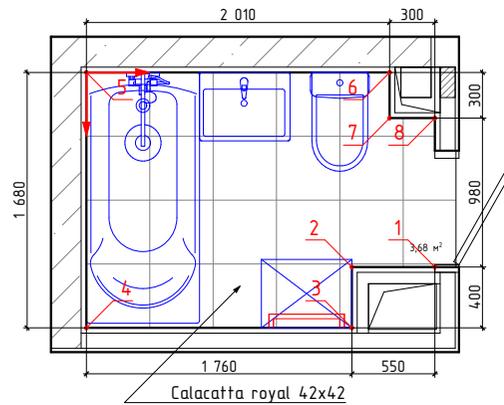

Мозаика CALACATTA ROYAL MOSAIC 30x30

Декор Calacatta royal geometria 31,5x63

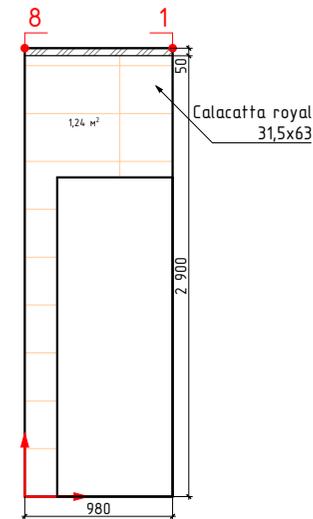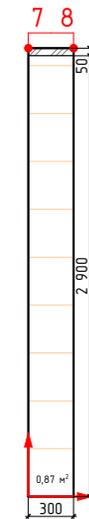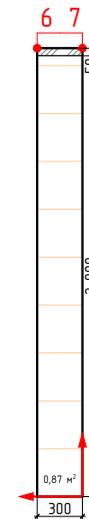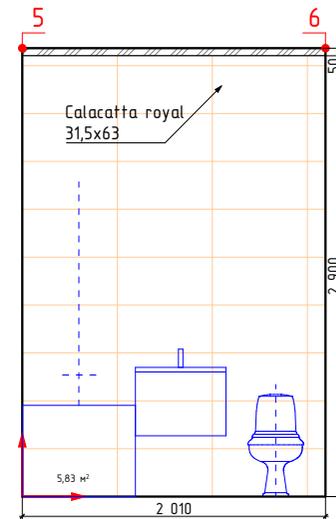

-начало укладки

Изображение	Наименование	Объем
	Calacatta royal 42x42	3,7м ²
	Мозаика CALACATTA ROYAL MOSAIC 30x30	1,2м ²
	Calacatta royal 31,5x63	16,8м ²
	Декор Calacatta royal geometria 31,5x63	3,7м ²

Примечание:

- Учитано 35мм на штукатурку, плиточный клей и керамогранит
- Объемы указаны без учета подрезок и запаса





должность	фамилия	подп.	дата
Архитектор	Болгова НМ.		
заказчик			

Проект оформления разверток типовых сантехнических узлов ЖК Резиденция Анаполис Дом №9, №22




Стадия	Лист	Листов
	37	42

Дом №22, кв26

Дом №22, кв43, светлая концепция

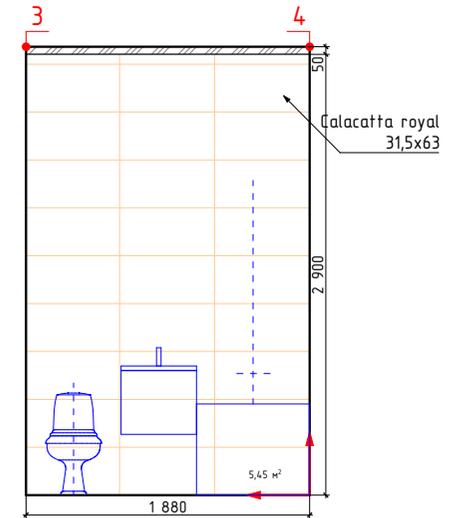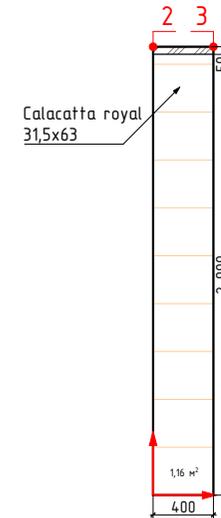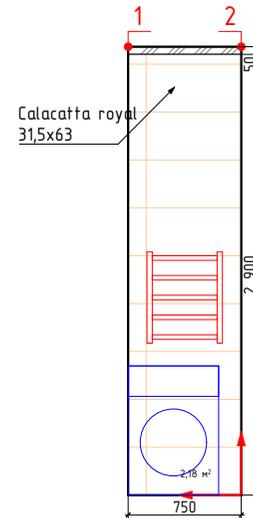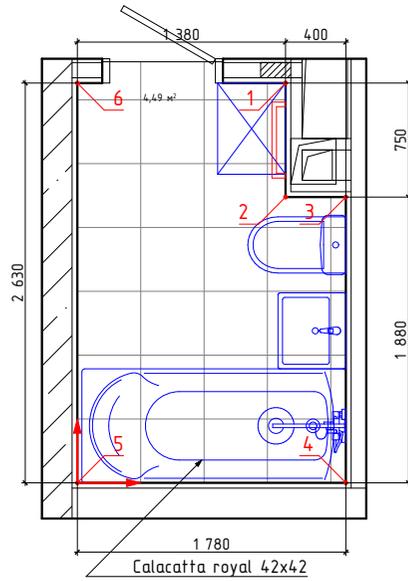

Декор Calacatta royal geometria 31,5x63

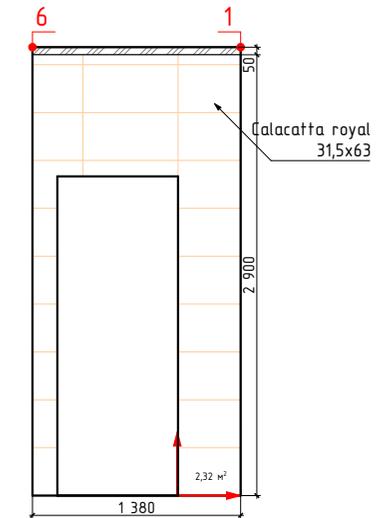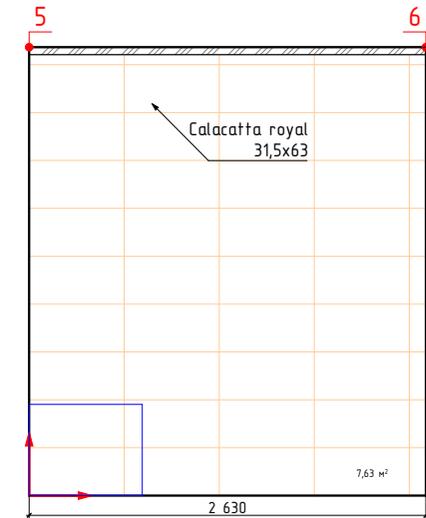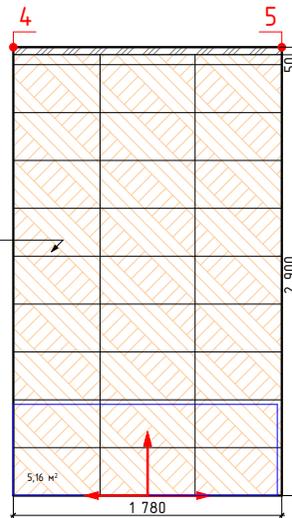

-начало укладки

Изображение	Наименование	Объем
	Calacatta royal 42x42	4,5м²
	Calacatta royal 31,5x63	18,8м²
	Декор Calacatta royal geometria 31,5x63	5,2м²

Примечание:

- Учитано 35мм на штукатурку, плиточный клей и керамогранит
- Объемы указаны без учета подрезок и запаса




должность	фамилия	подп.	дата
Архитектор	Болгова Н.М.		
заказчик			

Проект оформления разверток типовых сантехнических узлов ЖК Резиденция Анаполис Дом №9, №22

Стадия	Лист	Листов
	38	42

Дом №22, кв43

Дом №22, кв44, цветная концепция

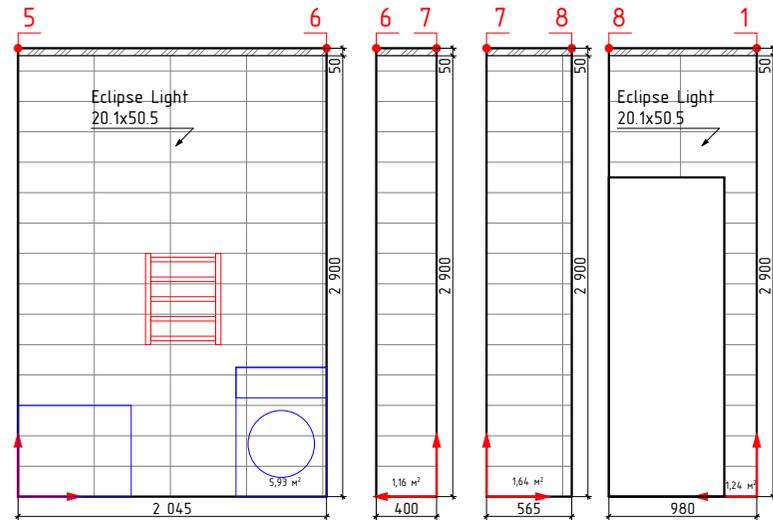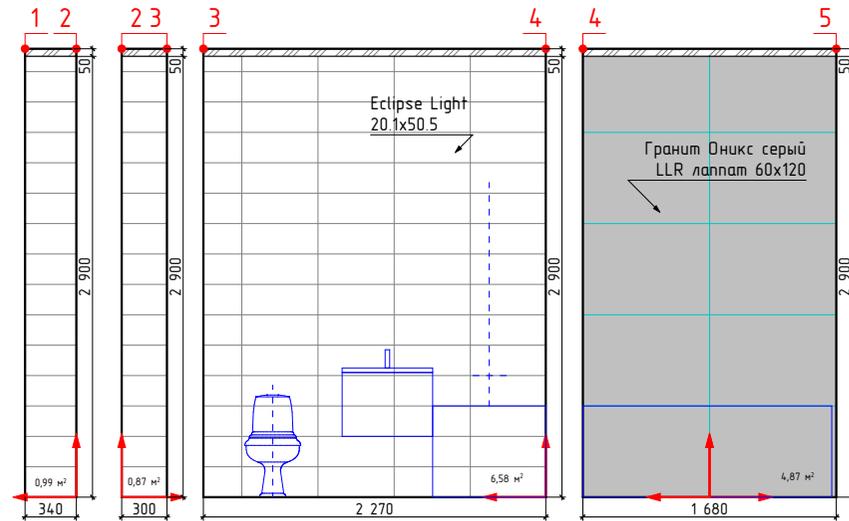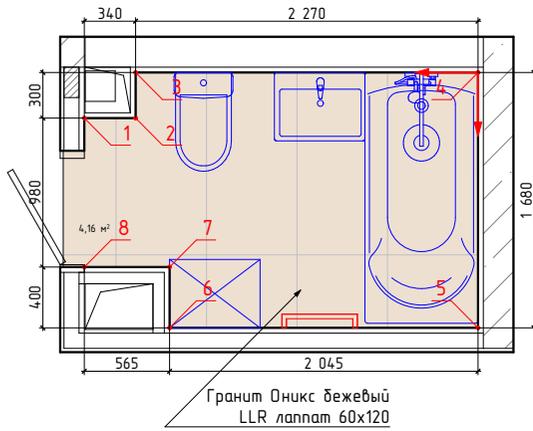

↑
-начало укладки

Изображение	Наименование	
	Гранит Оникс бежевый LLR лаппат 60x120	4,2м ²
	Гранит Оникс серый LLR лаппат 60x120	4,9м ²
	Eclipse Light 20.1x50.5	18,5м ²

Примечание:
-Учитано 35мм на штукатурку, плиточный клей и керамогранит
-Объемы указаны без учета подрезок и запаса




должность	фамилия	подп.	дата
Архитектор	Болгова НМ.		
заказчик			

Проект оформления разверток типовых сантехнических узлов ЖК Резиденция Анаполис Дом №9, №22

Стадия	Лист	Листов
	39	42

Дом №22,кв44

Дом №22, кв45, светлая концепция

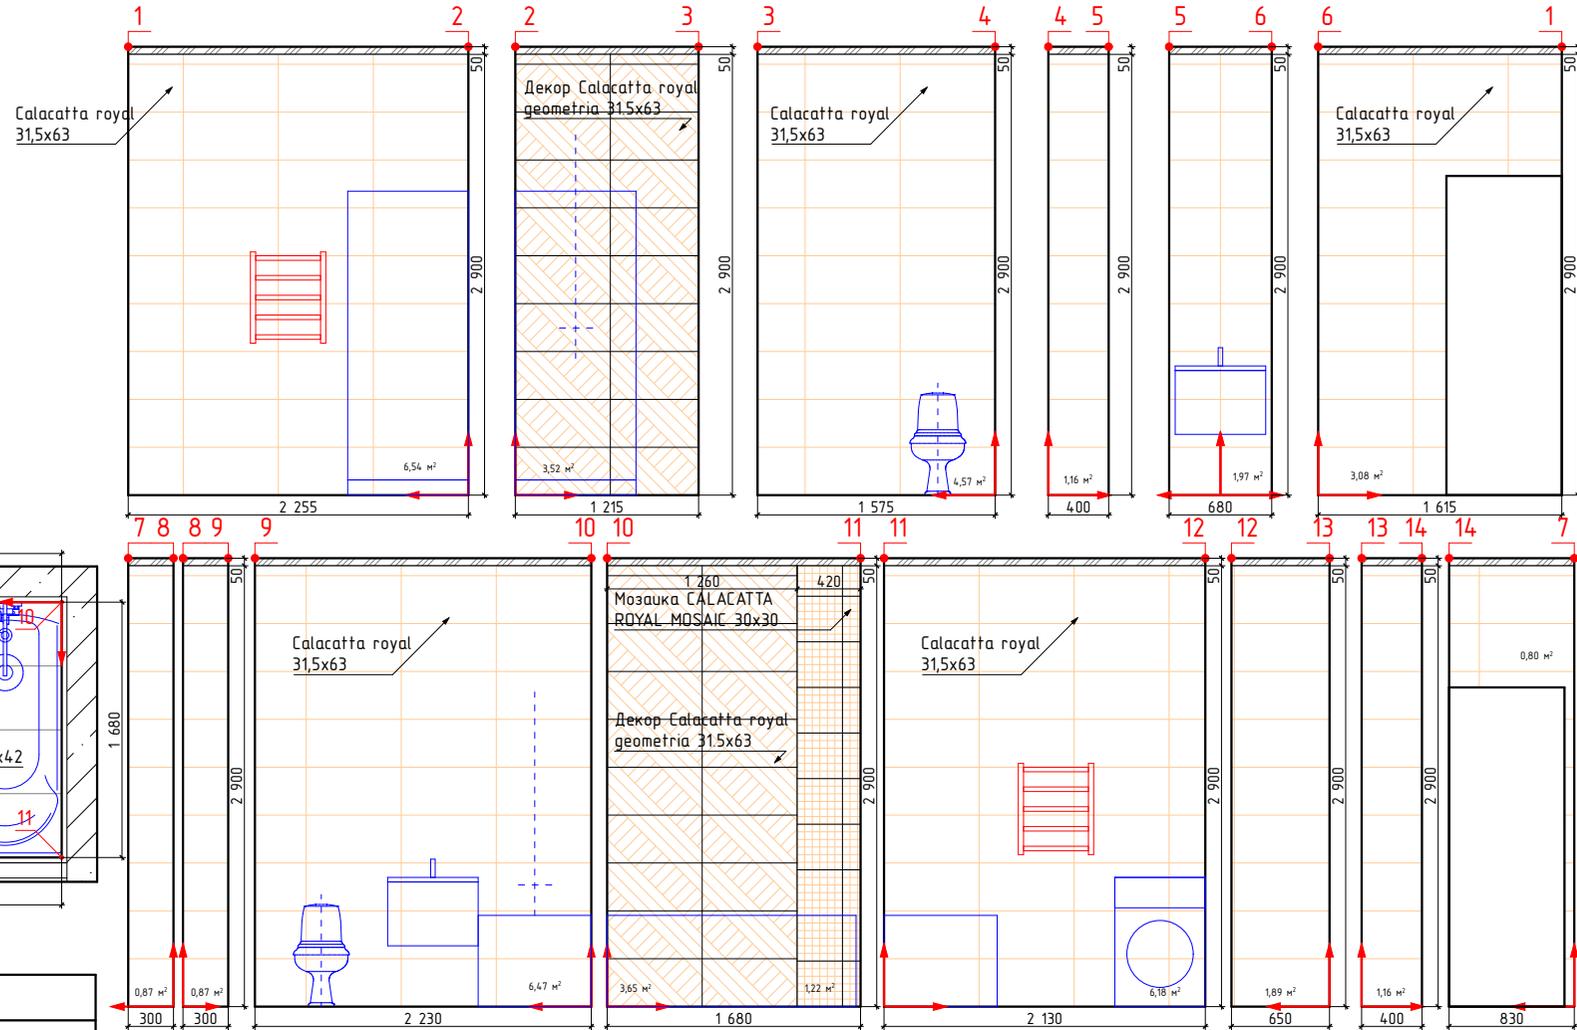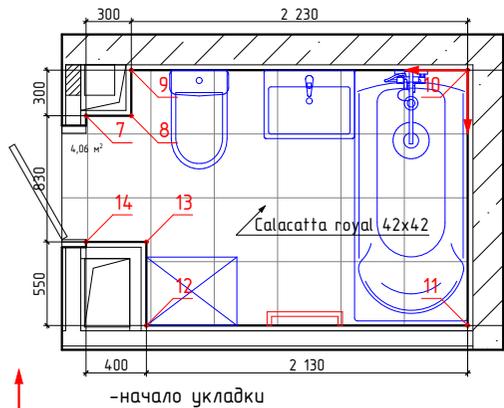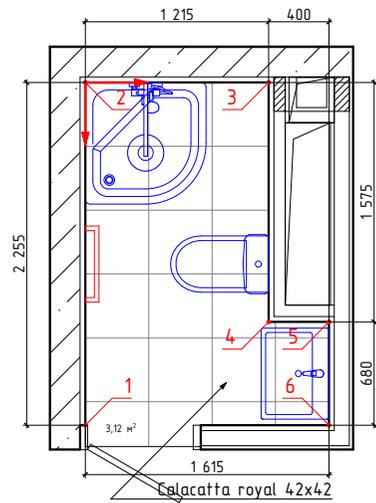

Изображение	Наименование	Объем
	Calacatta royal 42x42	7,2м²
	Мозаика CALACATTA ROYAL MOSAIC 30x30	1,2м²
	Calacatta royal 31,5x63	35,9м²
	Декор Calacatta royal geometria 31,5x63	7,2м²

Примечание:

- Учитано 35мм на штукатурку, плиточный клей и керамогранит
- Объемы указаны без учета подрезок и запаса




должность	фамилия	подп.	дата
Архитектор	Болгова НМ.		
заказчик			

Проект оформления разверток типовых сантехнических узлов ЖК Резиденция Анаполис Дом №9, №22

Стадия	Лист	Листов
	40	42

Дом №22, кв45

Дом №22, кв46, цветная концепция

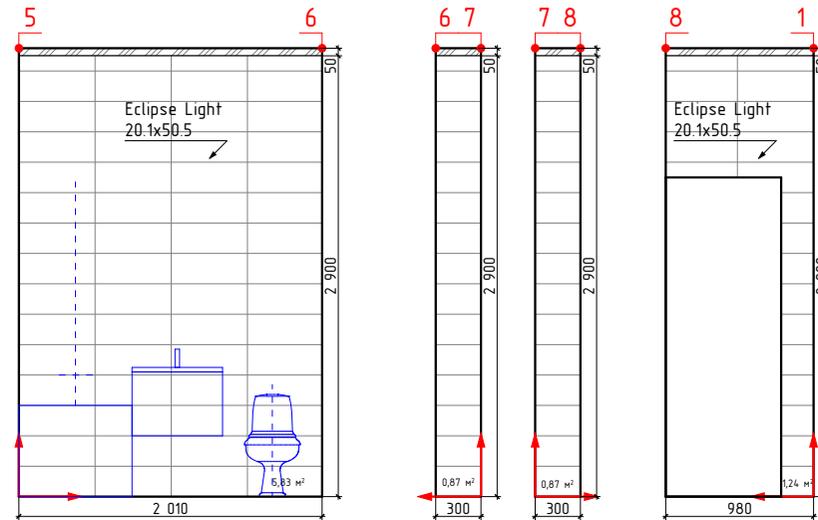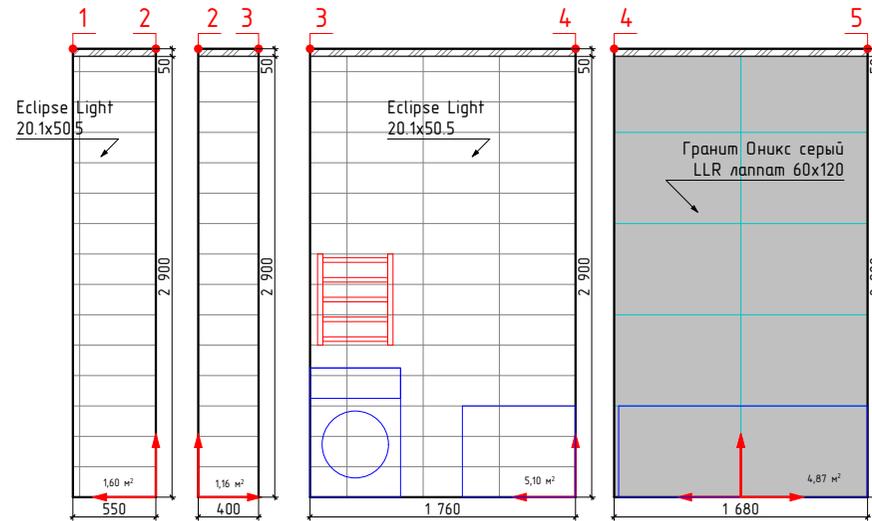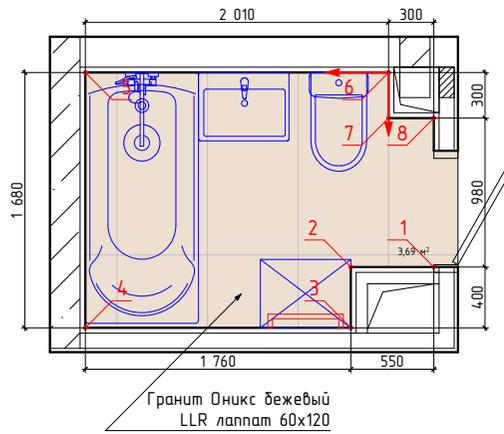

↑
—начало укладки

Изображение	Наименование
	Гранит Оникс бежевый LLR лаппат 60x120
	Гранит Оникс серый LLR лаппат 60x120
	Eclipse Light 20.1x50.5

Примечание:
-Учитано 35мм на штукатурку, плиточный клей и керамогранит
-Объемы указаны без учета подрезок и запаса





должность	фамилия	подп.	дата
Архитектор	Болгова Н.М.		
заказчик			

Проект оформления разверток типовых сантехнических узлов ЖК Резиденция Анаполис Дом №9, №22

Стадия	Лист	Листов
	41	42

Дом №22, кв46

Дом №22, кв47, темная концепция

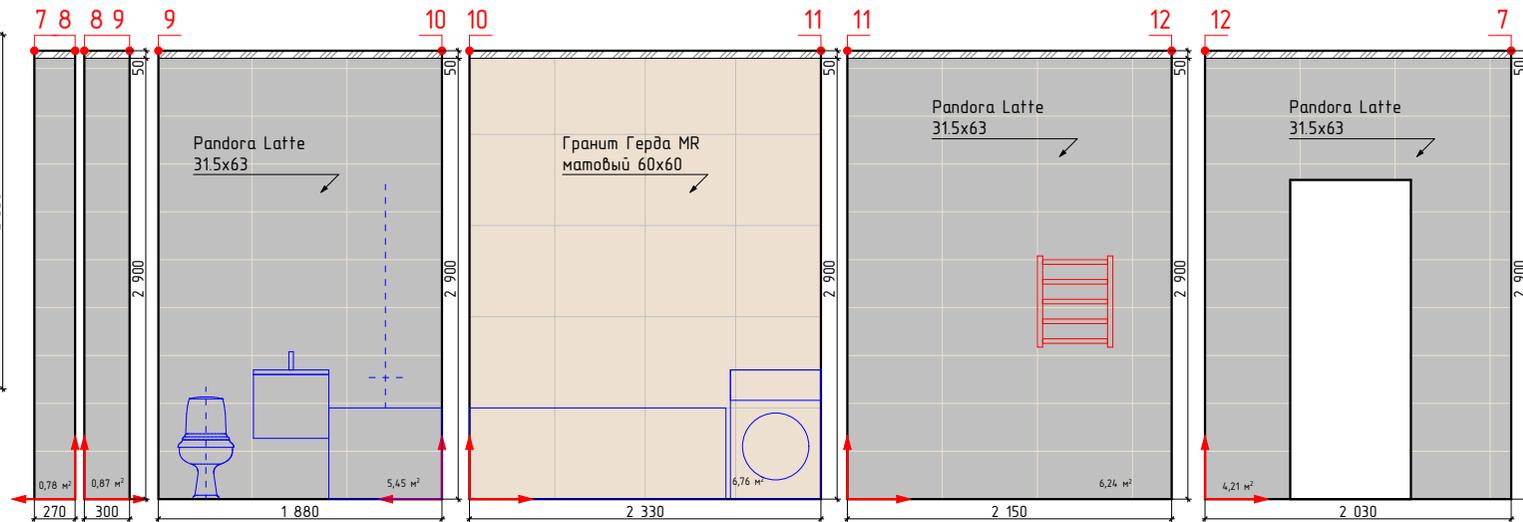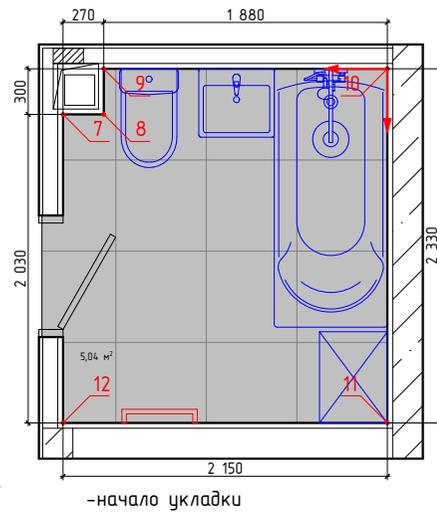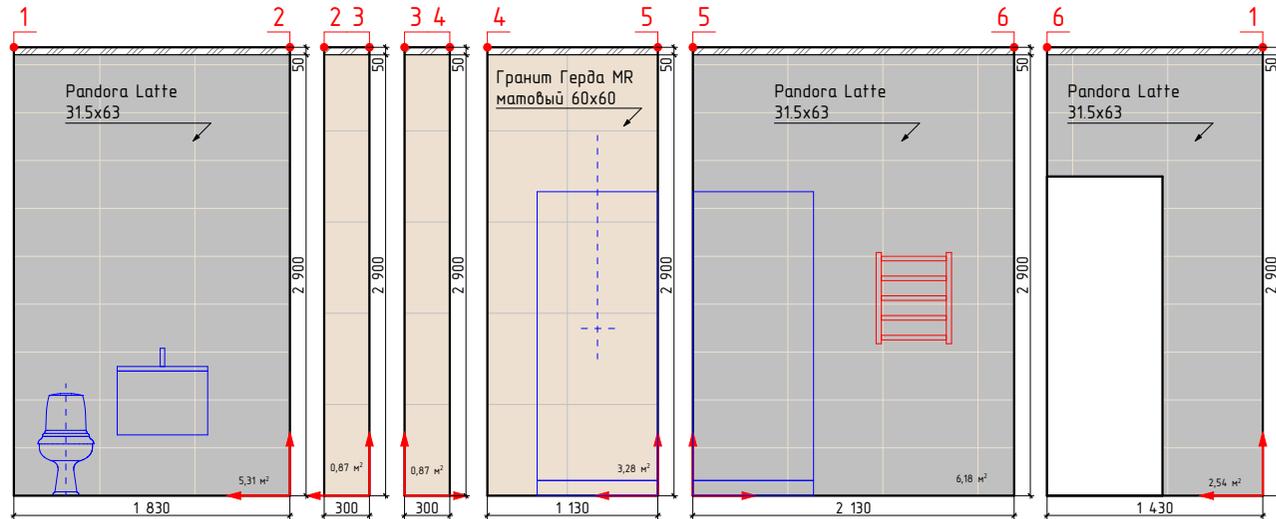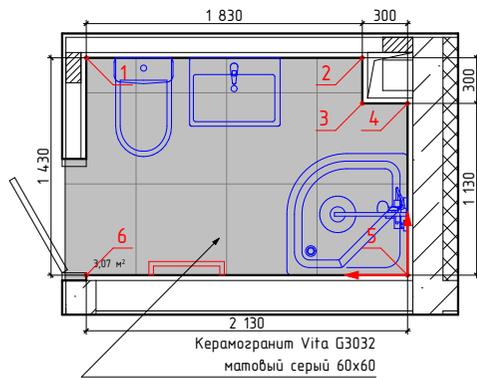

Изображение	Наименование	Объем
	Керамогранит Vita G-3032 матовый серый 60x60	8,11м²
	Гранит Герда MR матовый 60x60	11,9м²
	Pandora Latte 315x63	31,7м²

Примечание:
 -Учитано 35мм на штукатурку, плиточный клей и керамогранит
 -Объемы указаны без учета подрезок и запаса

должность	фамилия	подп.	дата
Архитектор	Болгова НМ.		
заказчик			

Проект оформления разверток типовых сантехнических узлов ЖК Резиденция Анаполис Дом №9, №22

Стадия	Лист	Листов
	42	42

Дом №22, кв47