

BOLGOVA

Проект оформления разверток типовых сантехнических узлов
ЖК Резиденция Анаполис Дом №21, 23, 24

Архитектор: Болгова Наталья

2023

Ведомость листов проекта

№	Наименование листа
1	Титульный лист
2	Ведомость листов
3	Ведомость листов
4	Дом №21,кв1
5	Дом №21,кв2
6	Дом №21,кв3
7	Дом №21,кв4
8	Дом №21,кв5
9	Дом №21,кв6
10	Дом №21,кв7
11	Дом №21,кв8
12	Дом №21,кв25
13	Дом №21,кв26
14	Дом №23,кв1
15	Дом №23,кв2

Ведомость листов проекта

№	Наименование листа
16	Дом №23,кв3
17	Дом №23,кв4
18	Дом №23,кв5
19	Дом №23,кв6
20	Дом №23,кв7
21	Дом №23,кв8
22	Дом №23,кв19
23	Дом №23,кв21
24	Дом №23,кв25
25	Дом №23,кв26
26	Дом №24,кв1
27	Дом №24,кв2
28	Дом №24,кв3
29	Дом №24,кв4
30	Дом №24,кв5

должность	фамилия	подп.	дата
Архитектор	Болгова НМ.		
заказчик			

Проект оформления разверток типовых сантехнических узлов ЖК Резиденция Анаполис Дом №21, 23, 24

Стадия	Лист	Листов
	2	39






Ведомость листов

Ведомость листов проекта

№	Наименование листа
31	Дом №24,кв6
32	Дом №24,кв7
33	Дом №24,кв8
34	Дом №24,кв13
35	Дом №24,кв14
36	Дом №24,кв15
37	Дом №24,кв16
38	Дом №24,кв29
39	Дом №24,кв30

должность	фамилия	подп.	дата	Проект оформления разверток типовых сантехнических узлов ЖК Резиденция Анаполис Дом №21, 23, 24		
Архитектор	Болгова Н.М.					
					3	39
				Ведомость листов		
заказчик						

Дом №21, кв1, светлая концепция

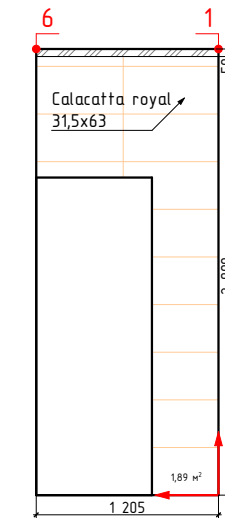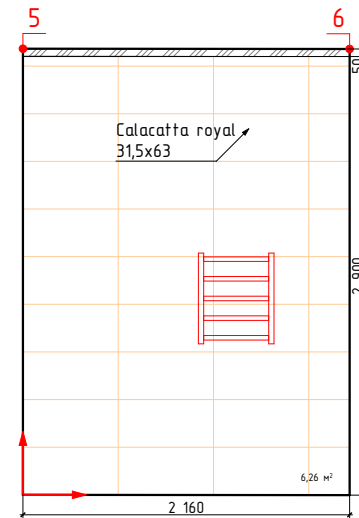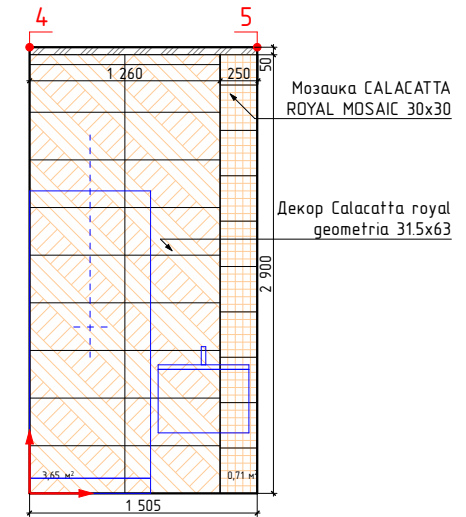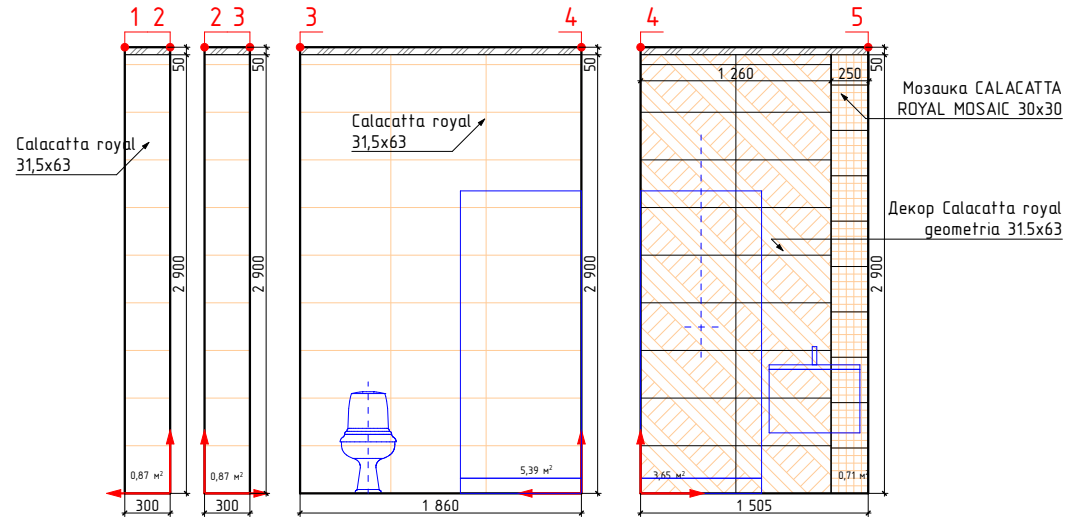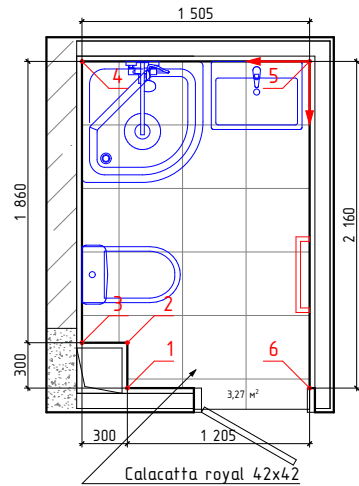







-начало укладки

Изображение	Наименование	Объем
	Calacatta royal 42x42	3,3м²
	Мозаика CALACATTA ROYAL MOSAIC 30x30	0,7м²
	Calacatta royal 31,5x63	15,4м²
	Декор Calacatta royal geometria 31,5x63	3,7м²

Примечание:
 -Учитано 35мм на штукатурку, плиточный клей и керамогранит
 -Объемы указаны без учета подрезок и запаса

должность	фамилия	подп.	дата	Проект оформления разверток типовых сантехнических узлов ЖК Резиденция Анаполис Дом №21, 23, 24		
Архитектор	Болгова Н.М.				Стадия	Лист
						Листов
					4	39
заказчик				Дом №21,кв1		

Дом №21, кв2, темная концепция

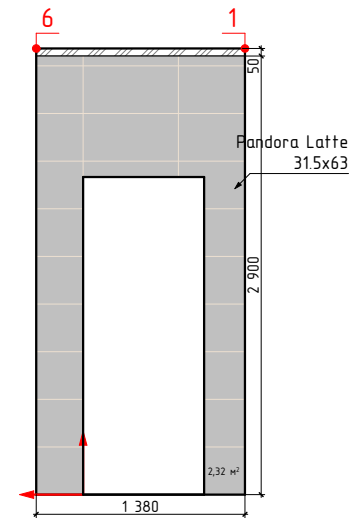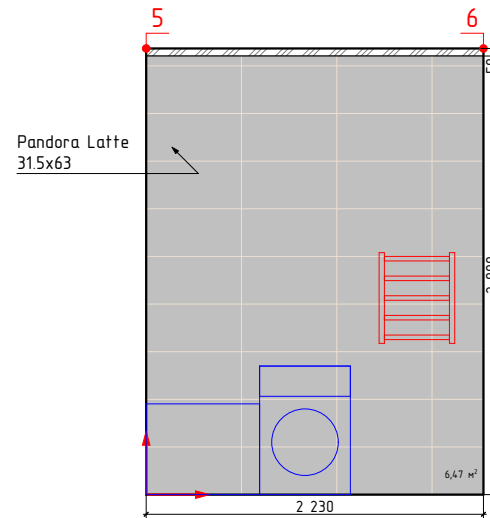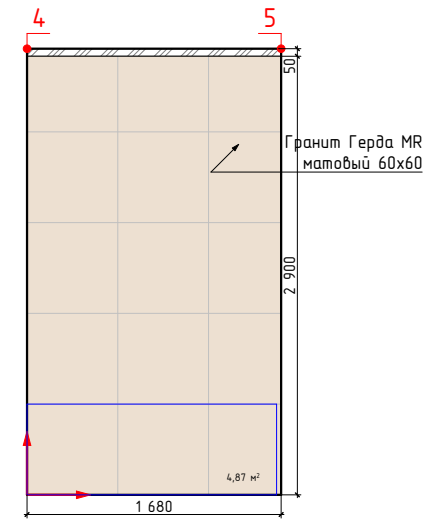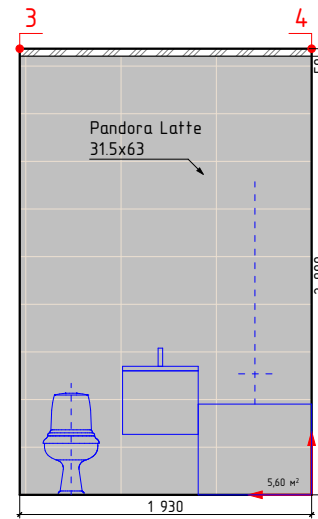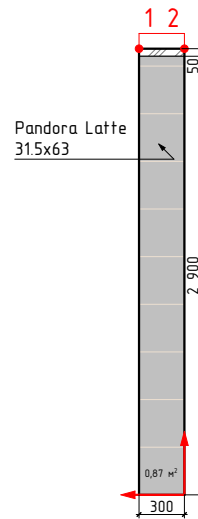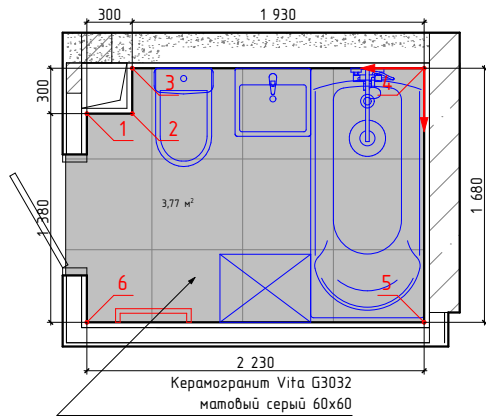

↑
→ -начало укладки

Изображение	Наименование	Объем
	Керамогранит Vita G- 3032 матовый серый 60x60	3,8м²
	Гранит Герда MR матовый 60x60	4,9м²
	Pandora Latte 31.5x63	16,2м²

Примечание:
-Учитано 35мм на штукатурку, плиточный клей и керамогранит
-Объемы указаны без учета подрезок и запаса







должность	фамилия	подп.	дата
Архитектор	Болгова НМ.		
заказчик			

Проект оформления разверток типовых сантехнических узлов ЖК Резиденция Анаполис Дом №21, 23, 24

Стадия	Лист	Листов
	5	39

Дом №21,кв2

Дом №21, кв4 светлая концепция

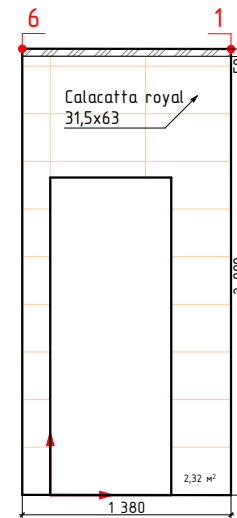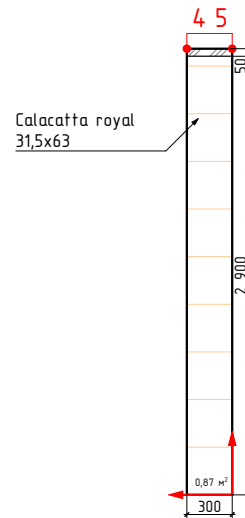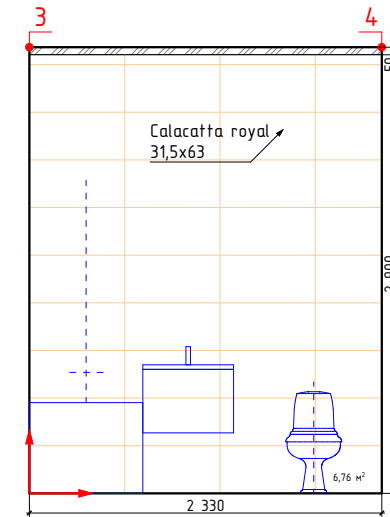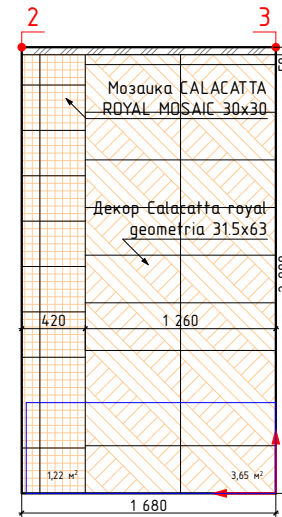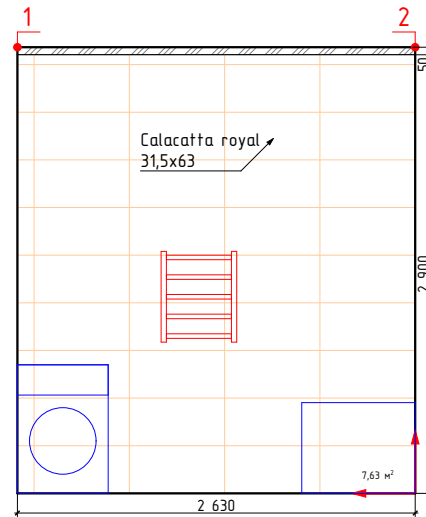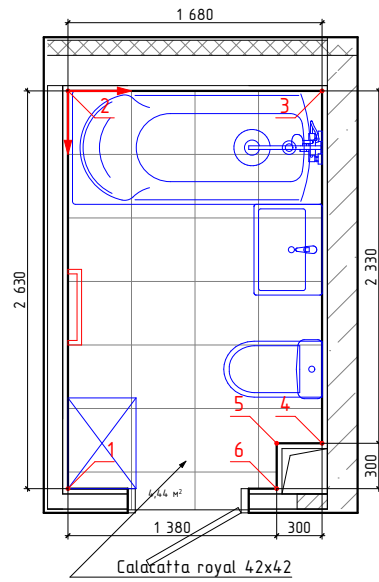

-начало укладки

Изображение	Наименование	Объем
	Calacatta royal 42x42	4,5м ²
	Мозаика CALACATTA ROYAL MOSAIC 30x30	1,2м ²
	Calacatta royal 31,5x63	18,5м ²
	Декор Calacatta royal geometria 31,5x63	3,7м ²

Примечание:

- Учитано 35мм на штукатурку, плиточный клей и керамогранит
- Объемы указаны без учета подрезок и запаса







должность	фамилия	подп.	дата
Архитектор	Болгова Н.М.		
заказчик			

Проект оформления разверток типовых сантехнических узлов ЖК Резиденция Анаполис Дом №21, 23, 24

Стадия	Лист	Листов
	7	39

Дом №21,кв4

Дом №21, кв5 светлая концепция

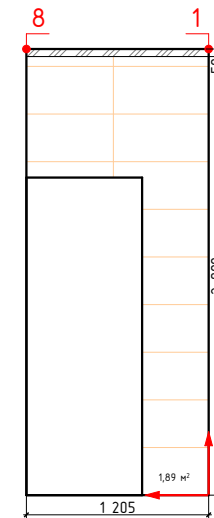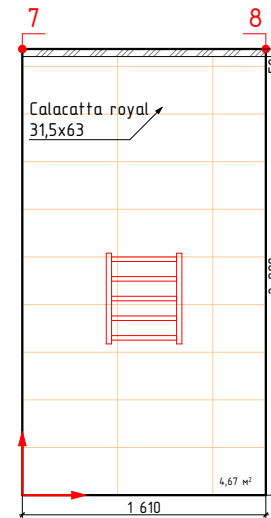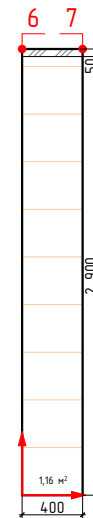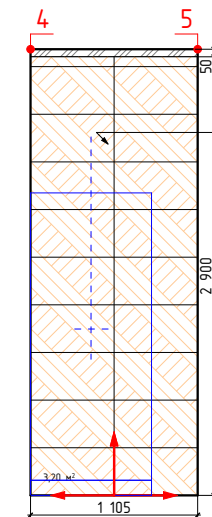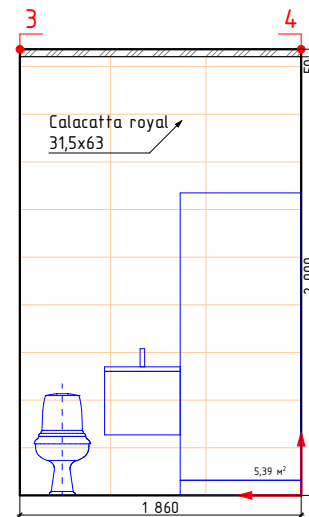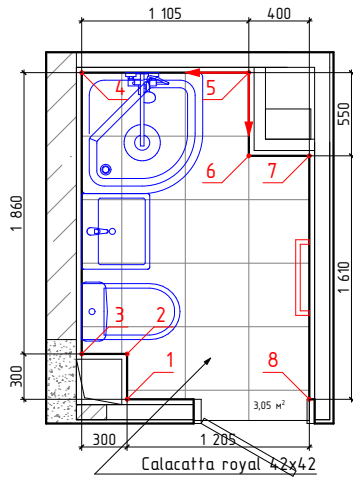

-начало укладки

Изображение	Наименование	Площадь
	Calacatta royal 42x42	3,1м²
	Calacatta royal 31,5x63	16,6м²
	Декор Calacatta royal geometria 31,5x63	3,2м²

Примечание:
Плано 35мм на штукатурку, плиточный клей и керамогранит
Площади указаны без учета подрезок и запаса










должность	фамилия	подп.	дата
Архитектор	Болгова Н.М.		
заказчик			

Проект оформления разверток типовых сантехнических узлов ЖК Резиденция Анаполис Дом №21, 23, 24

Стадия	Лист	Листов
	8	39

Дом №21, кв5

Дом №21, кв6, темная концепция

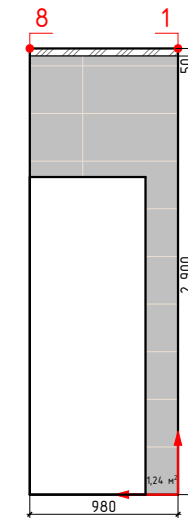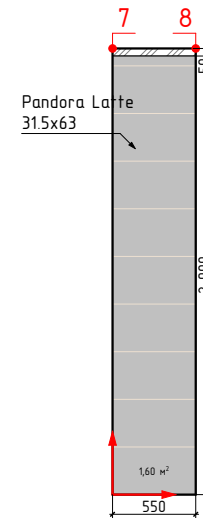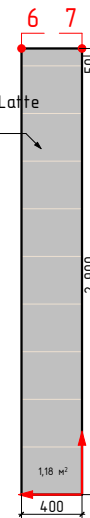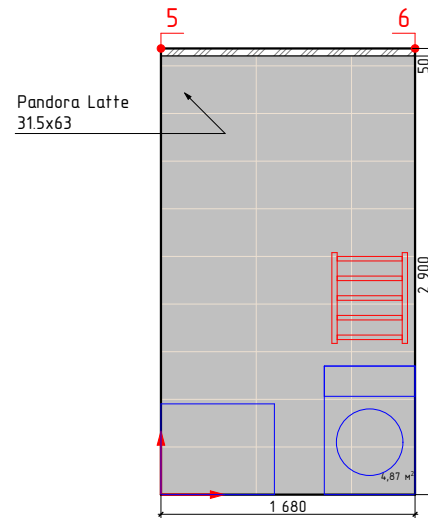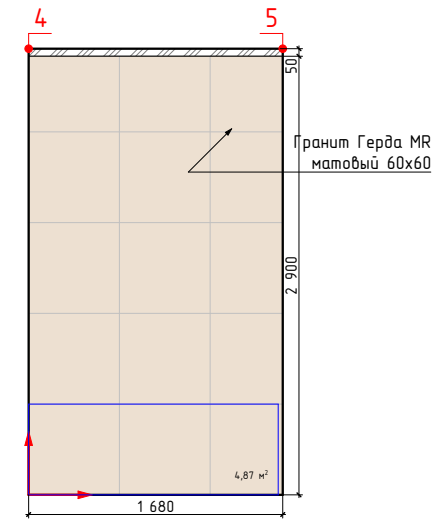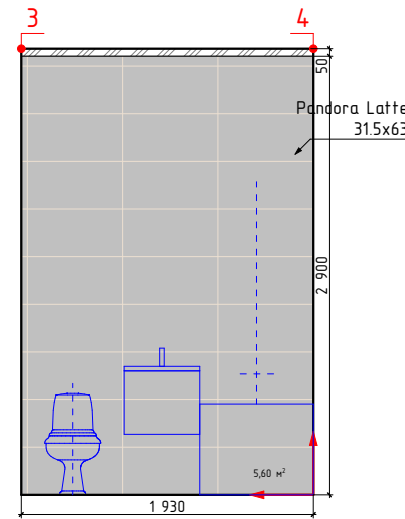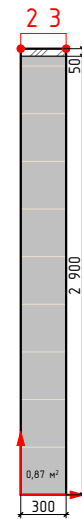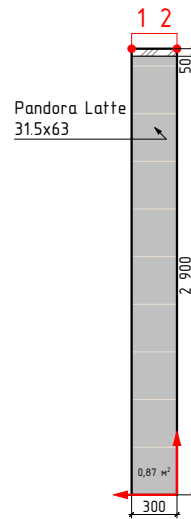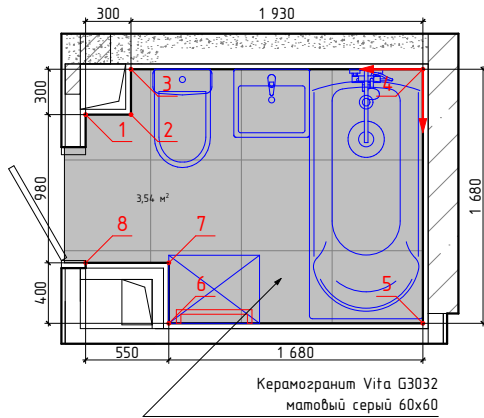

↑
→ -начало укладки

Изображение	Наименование	Количество
	Керамогранит Vita G- 3032 матовый серый 60x60	3,6м²
	Гранит Герда MR матовый 60x60	4,9м²
	Pandora Latte 31,5x63	16,4м²

замечание:
читано 35мм на штукатурку, плиточный клей и керамогранит
дъемы указаны без учета подрезок и запаса




должность	фамилия	подп.	дата
Архитектор	Болгова НМ.		
заказчик			

Проект оформления разверток типовых сантехнических узлов ЖК Резиденция Анаполис Дом №21, 23, 24

Стадия	Лист	Листов
	9	39

Дом №21, кв6

Дом №21, кв7, цветная концепция

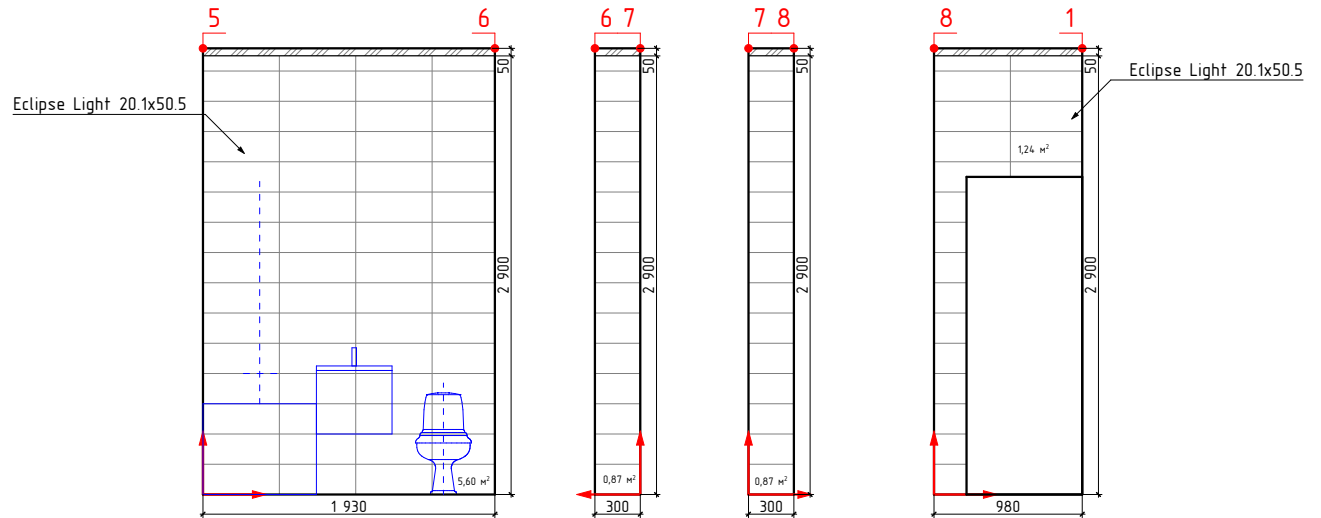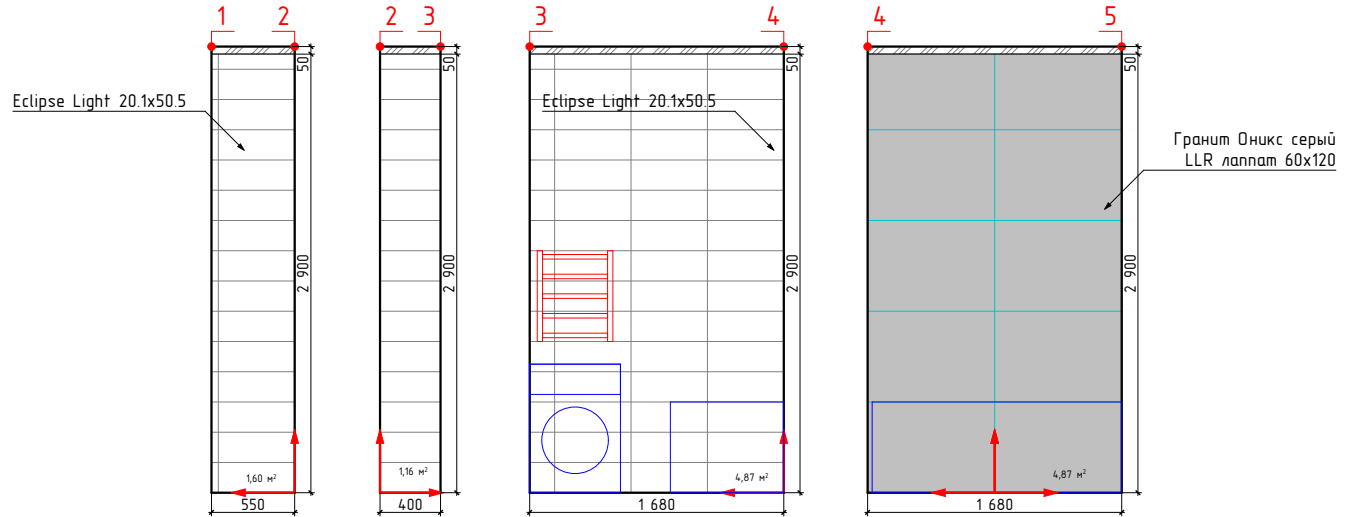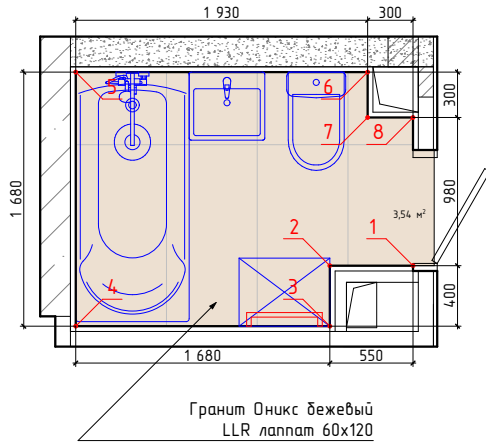

↑
→ -начало укладки

Изображение	Наименование	Объем
	Гранит Оникс бежевый LLR лаппат 60x120	3,6м²
	Гранит Оникс серый LLR лаппат 60x120	4,9м²
	Eclipse Light 20.1x50.5	16,4м²

замечание:
читано 35мм на штукатурку, плиточный клей и керамогранит
объемы указаны без учета подрезок и запаса





должность	фамилия	подп.	дата
Архитектор	Болгова НМ.		
заказчик			

Проект оформления разверток типовых сантехнических узлов ЖК Резиденция Анаполис Дом №21, 23, 24

Стадия	Лист	Листов
	10	39




Дом №21, кв7

Дом №21, кв8 светлая концепция

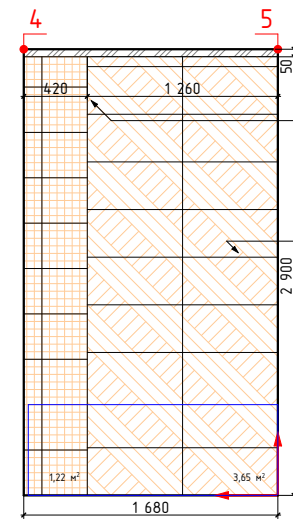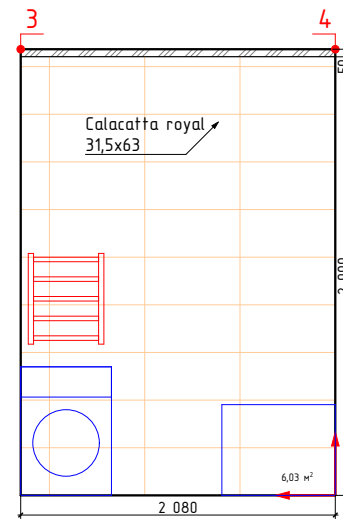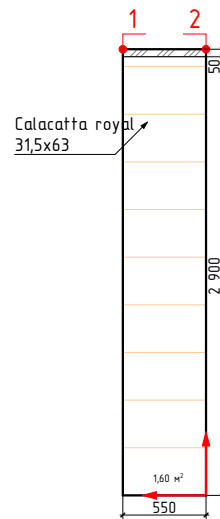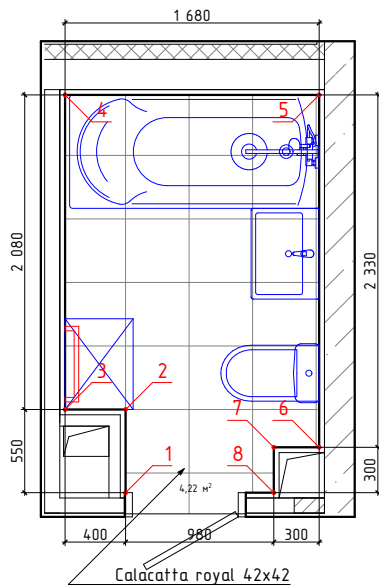

Мозаика CALACATTA ROYAL MOSAIC 30x30

Декор Calacatta royal geometria 31,5x63

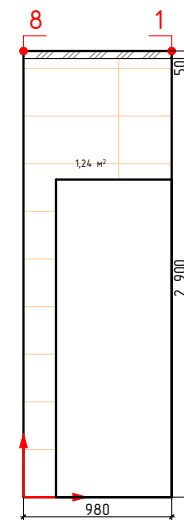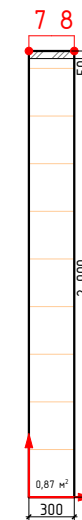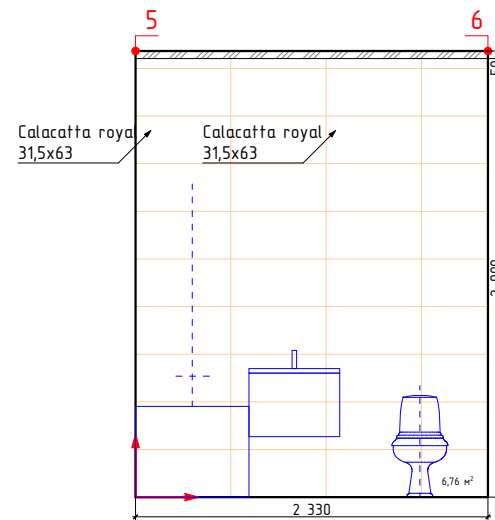

-начало укладки

Изображение	Наименование	Объем
	Calacatta royal 42x42	4,2м²
	Мозаика CALACATTA ROYAL MOSAIC 30x30	1,2м²
	Calacatta royal 31,5x63	18,7м²
	Декор Calacatta royal geometria 31,5x63	3,7м²

Примечание:

- Учитано 35мм на штукатурку, плиточный клей и керамогранит
- Объемы указаны без учета подрезок и запаса




должность	фамилия	подп.	дата
Архитектор	Болгова НМ.		
заказчик			

Проект оформления разверток типовых сантехнических узлов ЖК Резиденция Анаполис Дом №21, 23, 24

Стадия	Лист	Листов
	11	39

Дом №21,кв8

Дом №21, кв25 светлая концепция

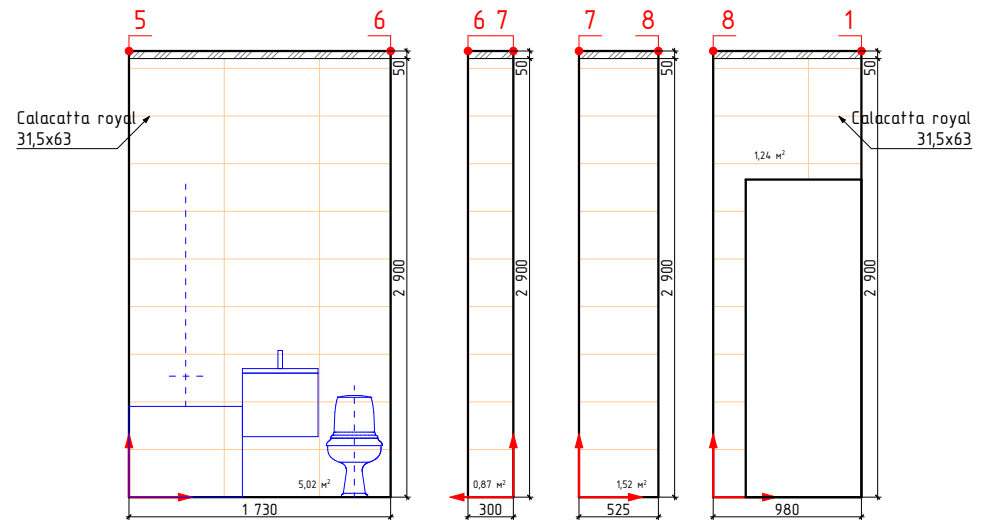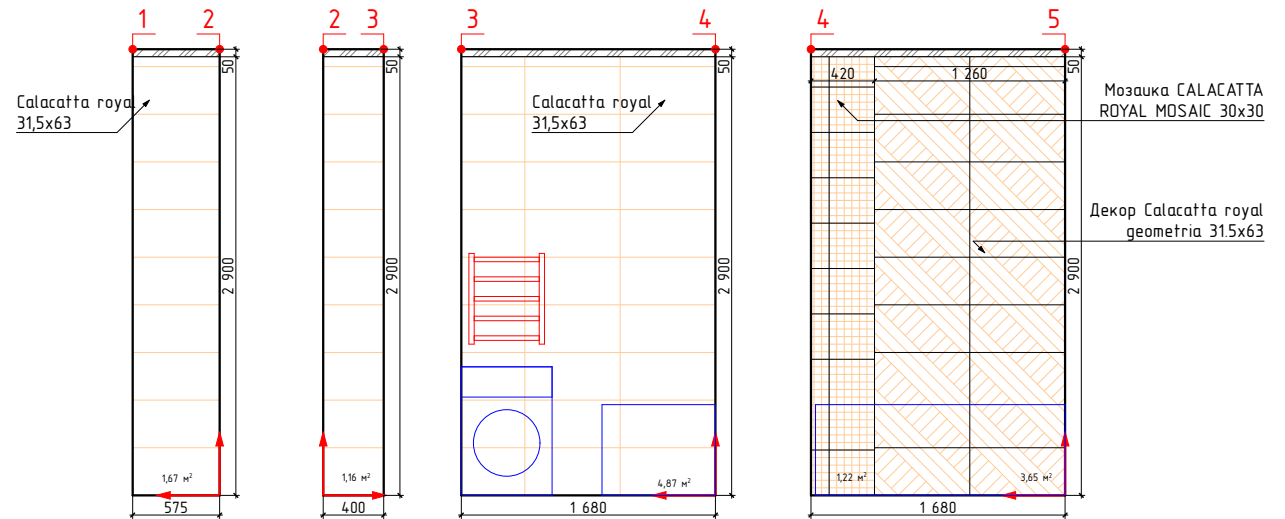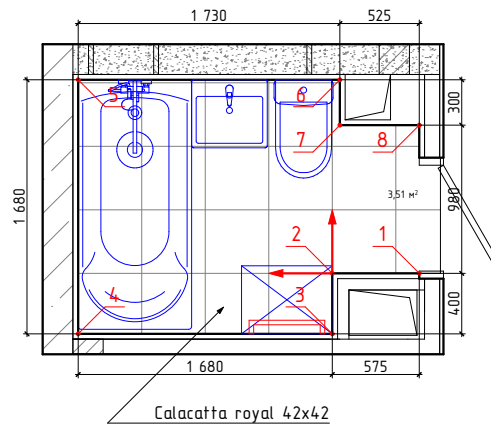

-начало укладки


Изображение	Наименование	Объем
	Calacatta royal 42x42	3,5м²
	Мозаика CALACATTA ROYAL MOSAIC 30x30	1,2м²
	Calacatta royal 31,5x63	16,4м²
	Декор Calacatta royal geometria 31,5x63	3,7м²

Примечание:


-Учитано 35мм на штукатурку, плиточный клей и керамогранит
-Объемы указаны без учета подрезок и запаса

должность	фамилия	подп.	дата	Проект оформления разверток типовых сантехнических узлов ЖК Резиденция Анаполис Дом №21, 23, 24		
Архитектор	Болгова Н.М.				Стадия	Лист
						Листов
					12	39
				Дом №21, кв25		
заказчик						


Дом №23, кв1, цветная концепция

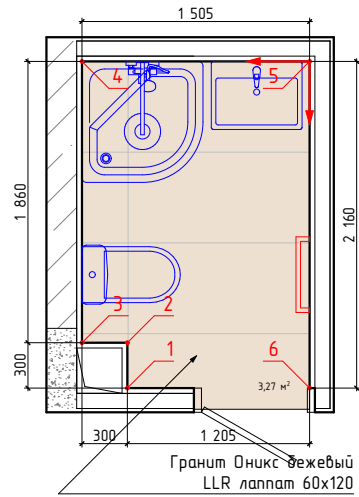

Гранит Оникс бежевый
LLR лаппат 60x120

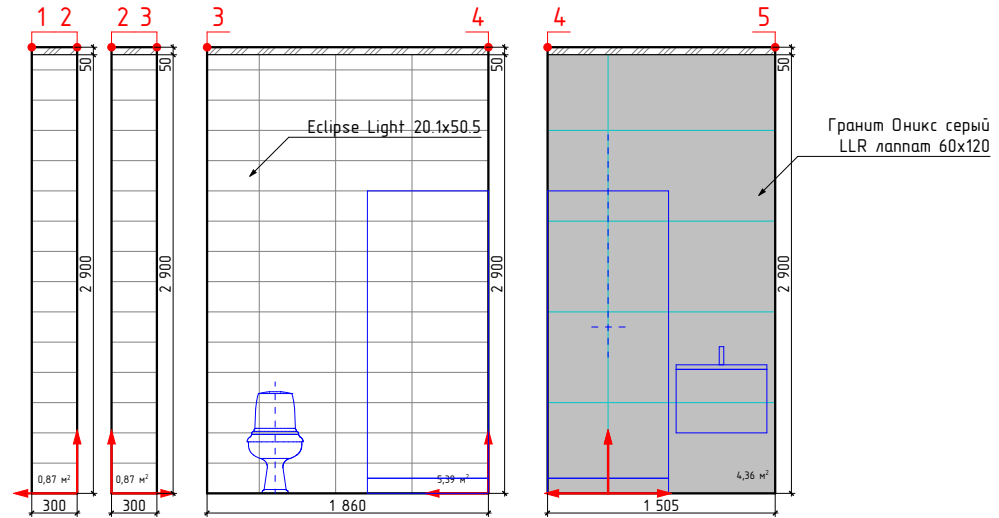

Гранит Оникс серый
LLR лаппат 60x120

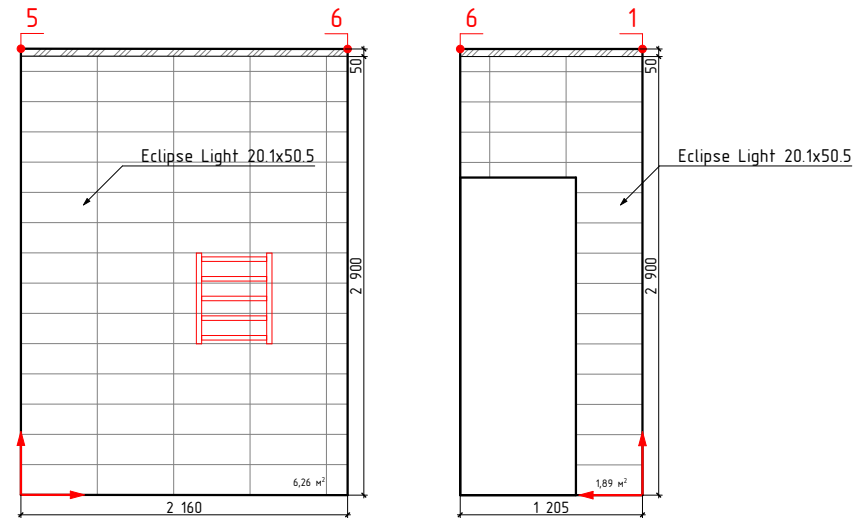

↑
-начало укладки

Изображение	Наименование	Объем
	Гранит Оникс бежевый LLR лаппат 60x120	3,3м²
	Гранит Оникс серый LLR лаппат 60x120	4,4м²
	Eclipse Light 20.1x50.5	15,4м²

Примечание:
-Учитано 35мм на штукатурку, плиточный клей и керамогранит
-Объемы указаны без учета подрезок и запаса





должность	фамилия	подп.	дата
Архитектор	Болгова Н.М.		
заказчик			

Проект оформления разверток типовых сантехнических узлов ЖК Резиденция Анаполис Дом №21, 23, 24

Стадия	Лист	Листов
	14	39



Дом №23,кв1

Дом №23, кв2, светлая концепция

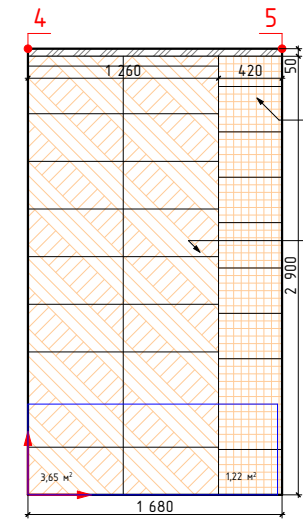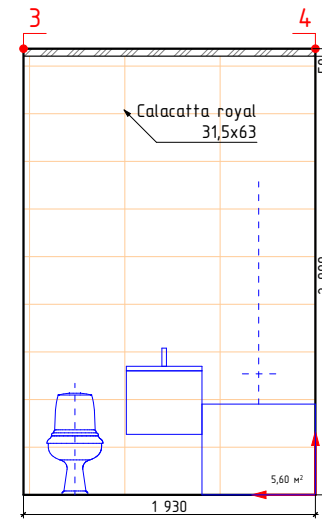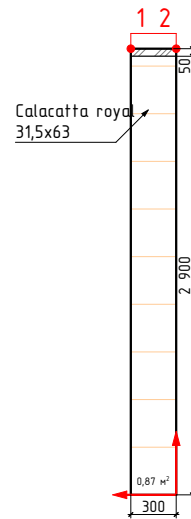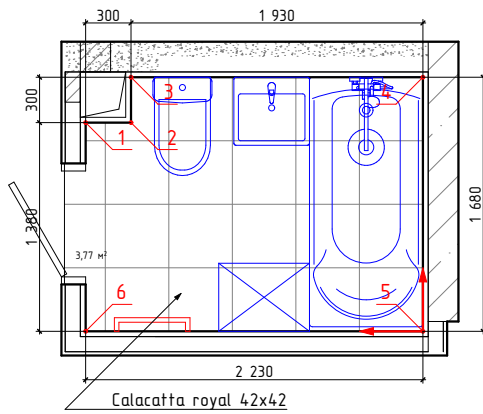

Мозаика CALACATTA ROYAL MOSAIC 30x30

Декор Calacatta royal geometria 31,5x63

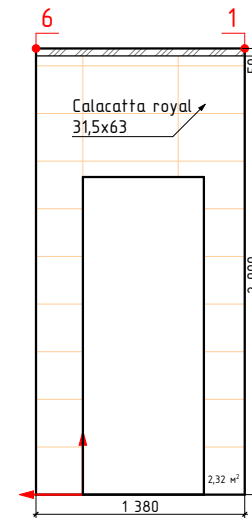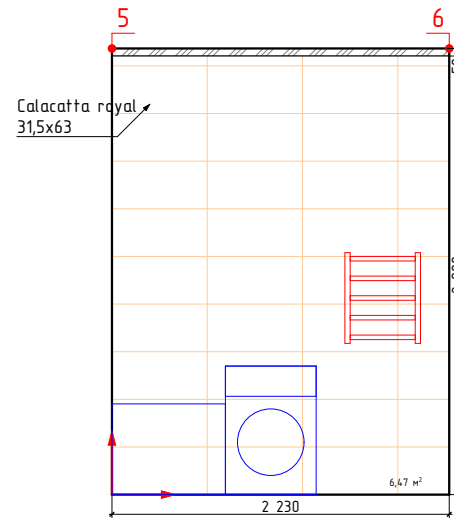

-начало укладки

Изображение	Наименование	Объем
	Calacatta royal 42x42	3,8м²
	Мозаика CALACATTA ROYAL MOSAIC 30x30	1,2м²
	Calacatta royal 31,5x63	16,2м²
	Декор Calacatta royal geometria 31,5x63	3,7м²

Примечание:

- Учитано 35мм на штукатурку, плиточный клей и керамогранит
- Объемы указаны без учета подрезок и запаса




должность	фамилия	подп.	дата
Архитектор	Болгова Н.М.		
заказчик			

Проект оформления разверток типовых сантехнических узлов ЖК Резиденция Анаполис Дом №21, 23, 24

Стадия	Лист	Листов
	15	39

Дом №23,кв2

Дом №23, кв3, темная концепция

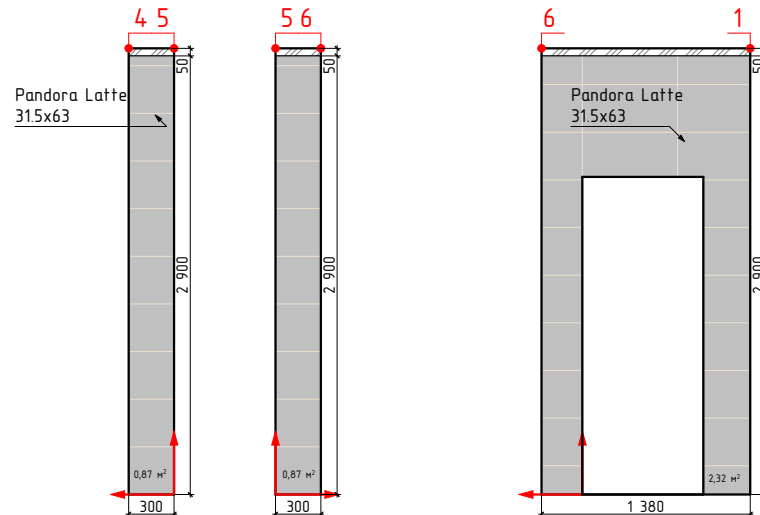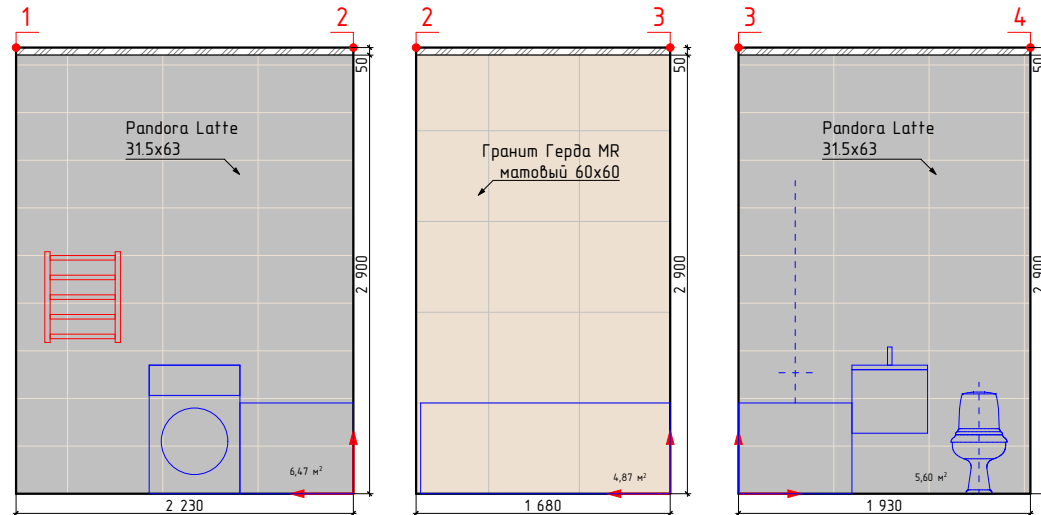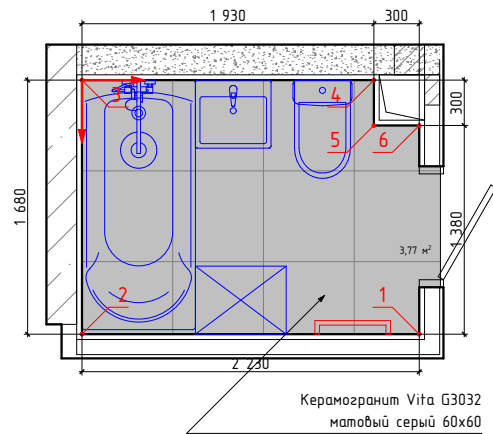

↑
→ -начало укладки

Изображение	Наименование	Объем
	Керамогранит Vita G- 3032 матовый серый 60x60	3,8м²
	Гранит Герда MR матовый 60x60	4,9м²
	Pandora Latte 31.5x63	16,2м²

Примечание:
 -Учитано 35мм на штукатурку, плиточный клей и керамогранит
 -Объемы указаны без учета подрезок и запаса







должность	фамилия	подп.	дата
Архитектор	Болгова НМ.		
заказчик			

Проект оформления разверток типовых сантехнических узлов ЖК Резиденция Анаполис Дом №21, 23, 24

Стадия	Лист	Листов
	16	39

Дом №23, кв3

Дом №23, кв6, светлая концепция

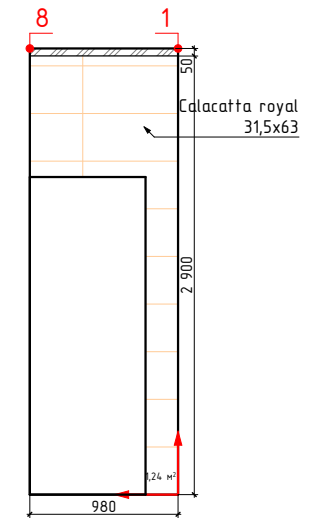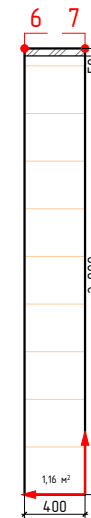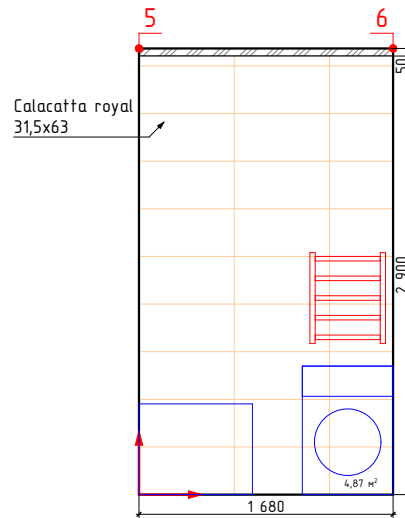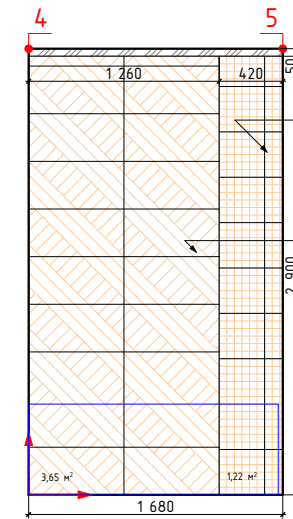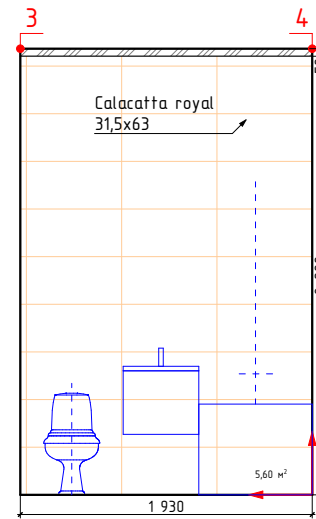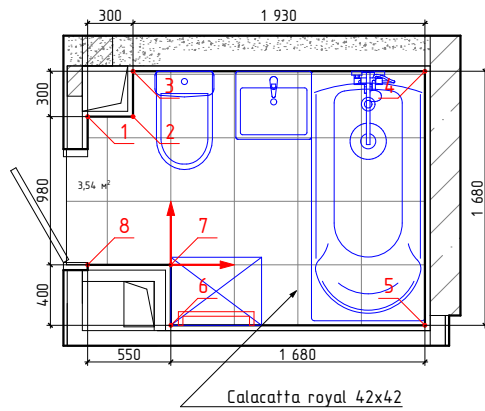

↑ -начало укладки

Изображение	Наименование	Объем
	Calacatta royal 42x42	3,6м²
	Мозаика CALACATTA ROYAL MOSAIC 30x30	1,2м²
	Calacatta royal 31,5x63	16,4м²
	Декор Calacatta royal geometria 31,5x63	3,7м²

Примечание:
 -Учитано 35мм на штукатурку, плиточный клей и керамогранит
 -Объемы указаны без учета подрезок и запаса




должность	фамилия	подп.	дата
Архитектор	Болгова НМ.		
заказчик			

Проект оформления разверток типовых сантехнических узлов ЖК Резиденция Анаполис Дом №21, 23, 24

Стадия	Лист	Листов
	19	39

Дом №23,кв6

Дом №23, кв7, темная концепция

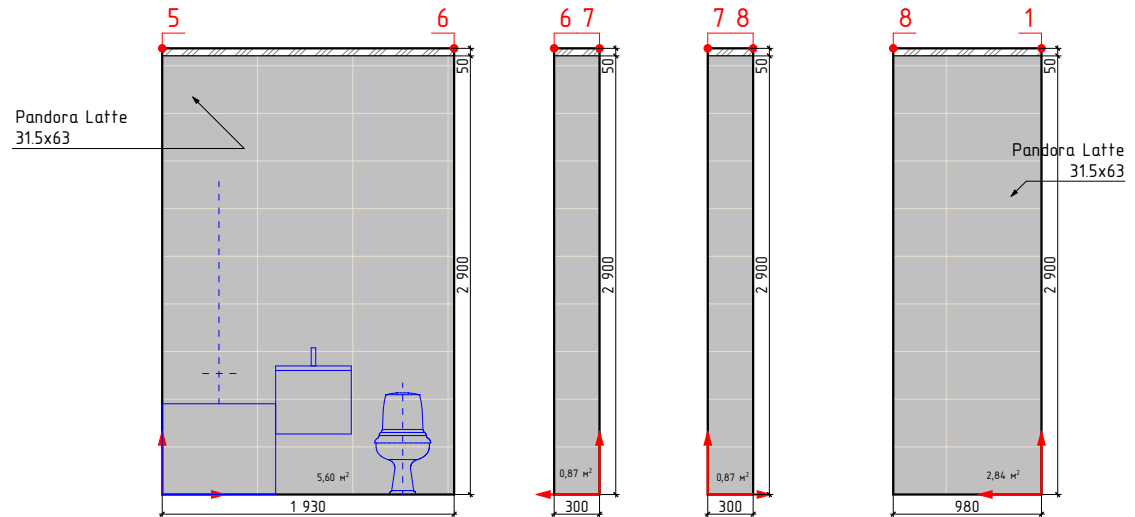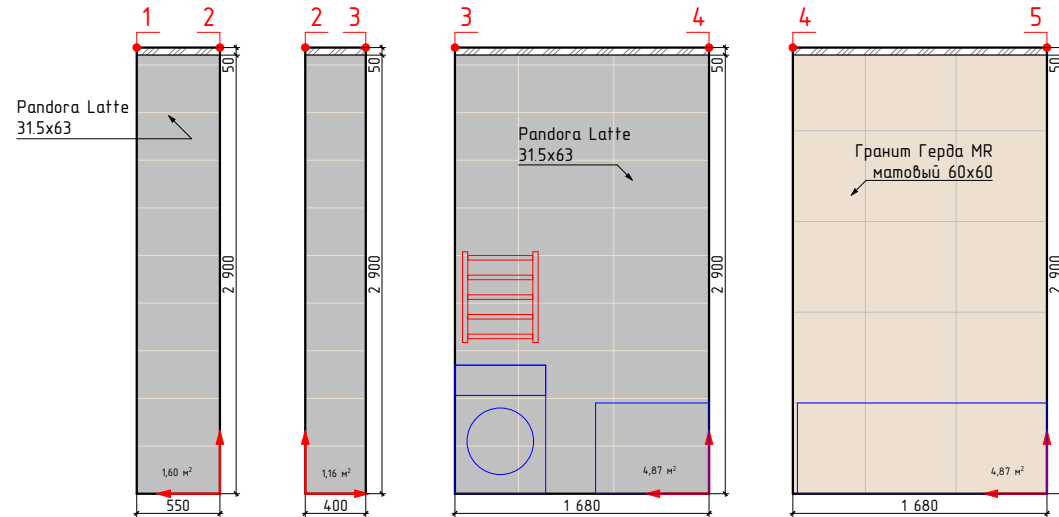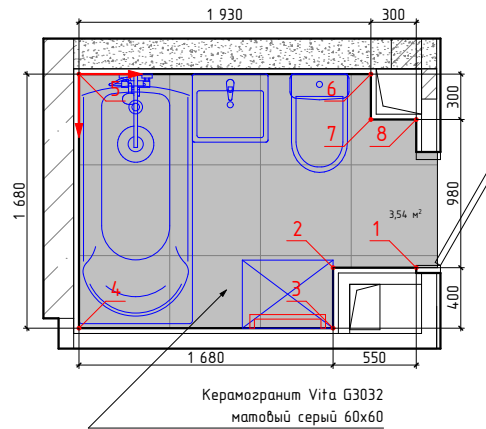

↑ -начало укладки

Изображение	Наименование	Объем
	Керамогранит Vita G- 3032 матовый серый 60x60	3,6м²
	Гранит Герда MR матовый 60x60	4,9м²
	Pandora Latte 31.5x63	18,0м²

Примечание:
 -Учитано 35мм на штукатурку, плиточный клей и керамогранит
 -Объемы указаны без учета подрезок и запаса


должность	фамилия	подп.	дата
Архитектор	Болгова НМ.		
заказчик			

Проект оформления разверток типовых сантехнических узлов ЖК Резиденция Анаполис Дом №21, 23, 24





Стадия	Лист	Листов
	20	39

Дом №23,кв7





Дом №23, кв8, цветная концепция

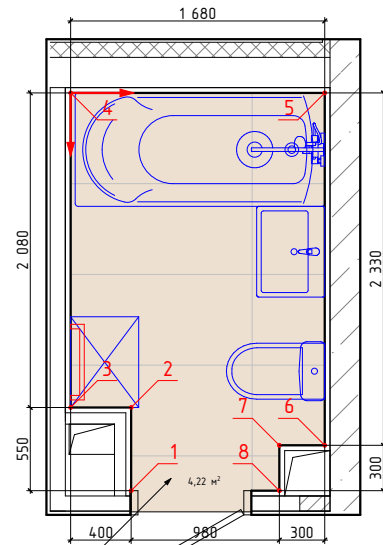

Гранит Оникс бежевый
LLR лаппат 60x120

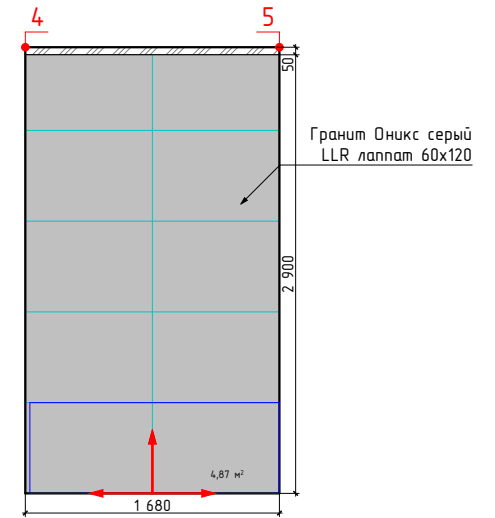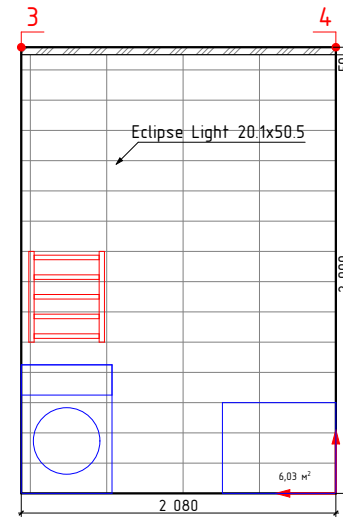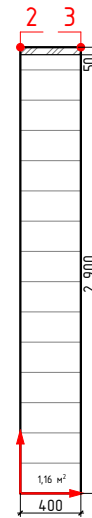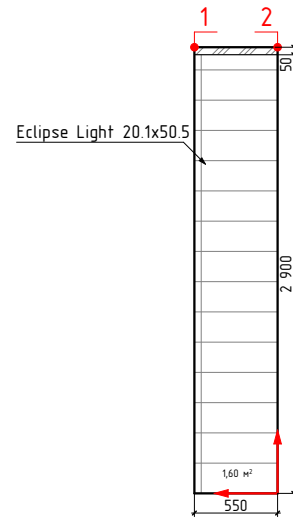

Гранит Оникс серый
LLR лаппат 60x120

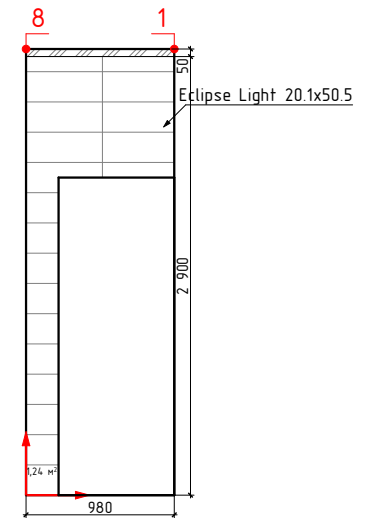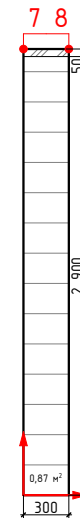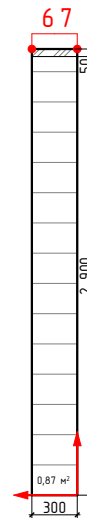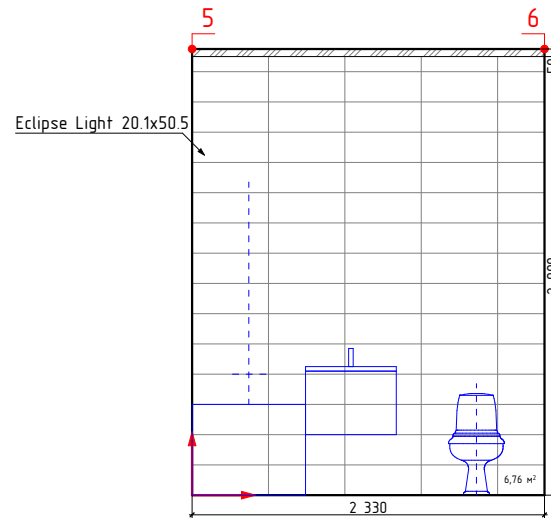

Eclipse Light 20.1x50.5

↑
-начало укладки

Изображение	Наименование	Объем
	Гранит Оникс бежевый LLR лаппат 60x120	4,3м²
	Гранит Оникс серый LLR лаппат 60x120	4,9м²
	Eclipse Light 20.1x50.5	18,5м²

Примечание:
-Учитано 35мм на штукатурку, плиточный клей и керамогранит
-Объемы указаны без учета подрезок и запаса










должность	фамилия	подп.	дата
Архитектор	Болгова Н.М.		
заказчик			

Проект оформления разверток типовых сантехнических узлов ЖК Резиденция Анаполис Дом №21, 23, 24

Стадия	Лист	Листов
	21	39

Дом №23,кв8

Дом №23, кв19, светлая концепция

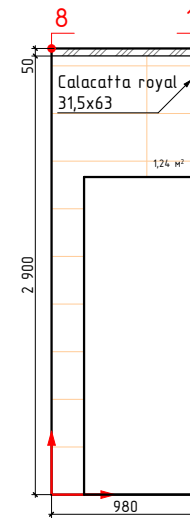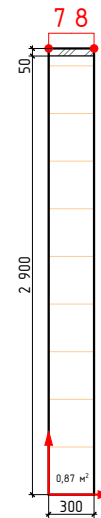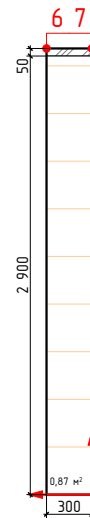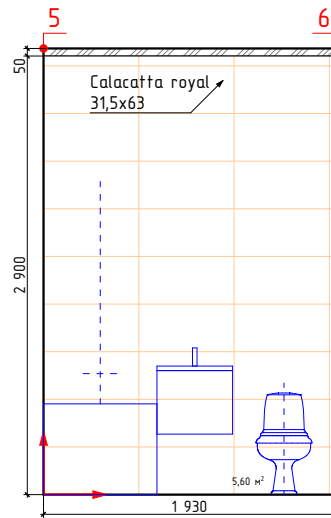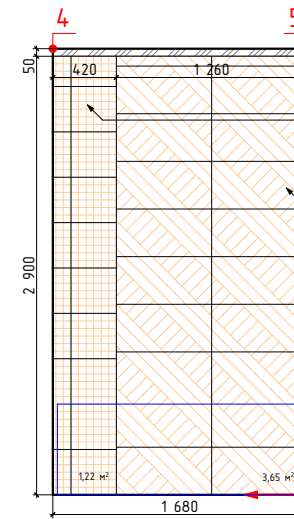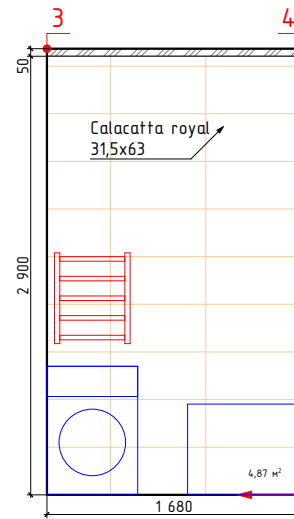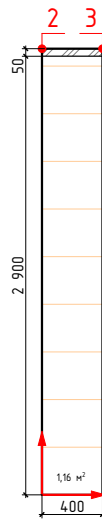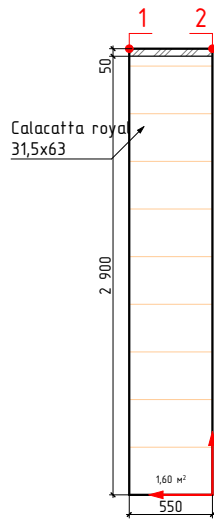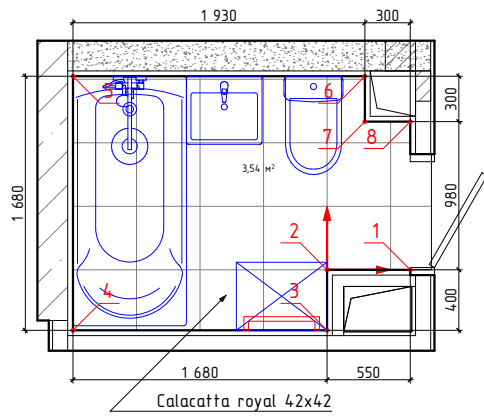

-начало укладки

Изображение	Наименование	Объем
	Calacatta royal 42x42	3,6м²
	Мозаика CALACATTA ROYAL MOSAIC 30x30	1,2м²
	Calacatta royal 31,5x63	16,4м²
	Декор Calacatta royal geometria 31,5x63	3,7м²

Примечание:

- Учитано 35мм на штукатурку, плиточный клей и керамогранит
- Объемы указаны без учета подрезок и запаса




должность	фамилия	подп.	дата
Архитектор	Болгова Н.М.		
заказчик			

Проект оформления разверток типовых сантехнических узлов ЖК Резиденция Анаполис Дом №21, 23, 24

Стадия	Лист	Листов
	22	39

Дом №23, кв19

Дом №23, кв25, темная концепция

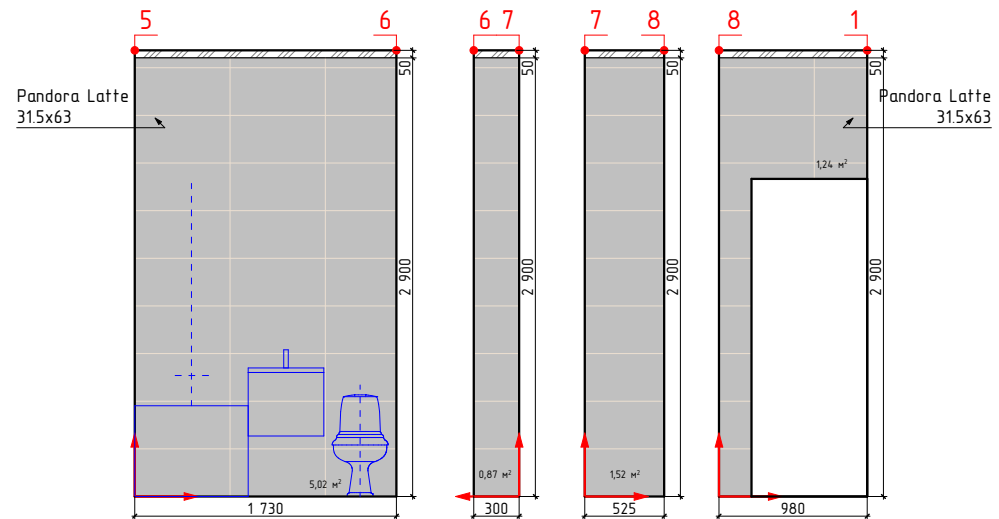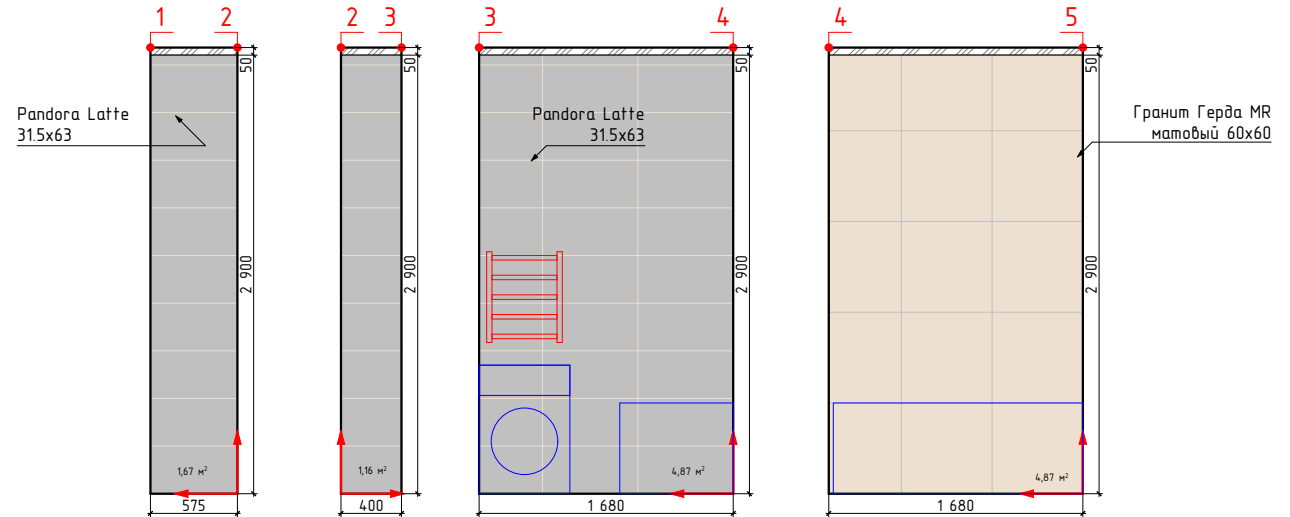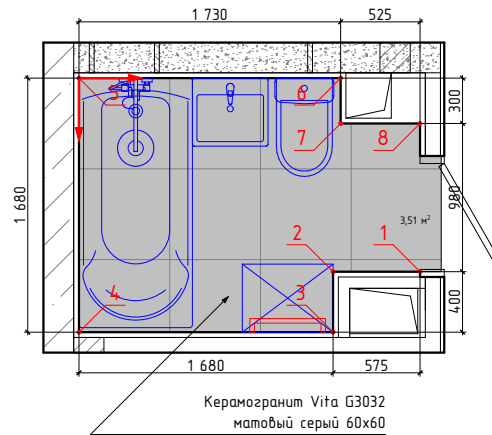

↑
→ -начало укладки

Изображение	Наименование	Объем
	Керамогранит Vita G- 3032 матовый серый 60x60	3,5м²
	Гранит Герда MR матовый 60x60	4,9м²
	Pandora Latte 31.5x63	16,5м²

Примечание:
-Учитано 35мм на штукатурку, плиточный клей и керамогранит
-Объемы указаны без учета подрезок и запаса


должность	фамилия	подп.	дата
Архитектор	Болгова НМ.		
заказчик			

Проект оформления разверток типовых сантехнических узлов ЖК Резиденция Анаполис Дом №21, 23, 24

Стадия	Лист	Листов
	24	39

Дом №23, кв25

Дом №23, кв26, темная концепция

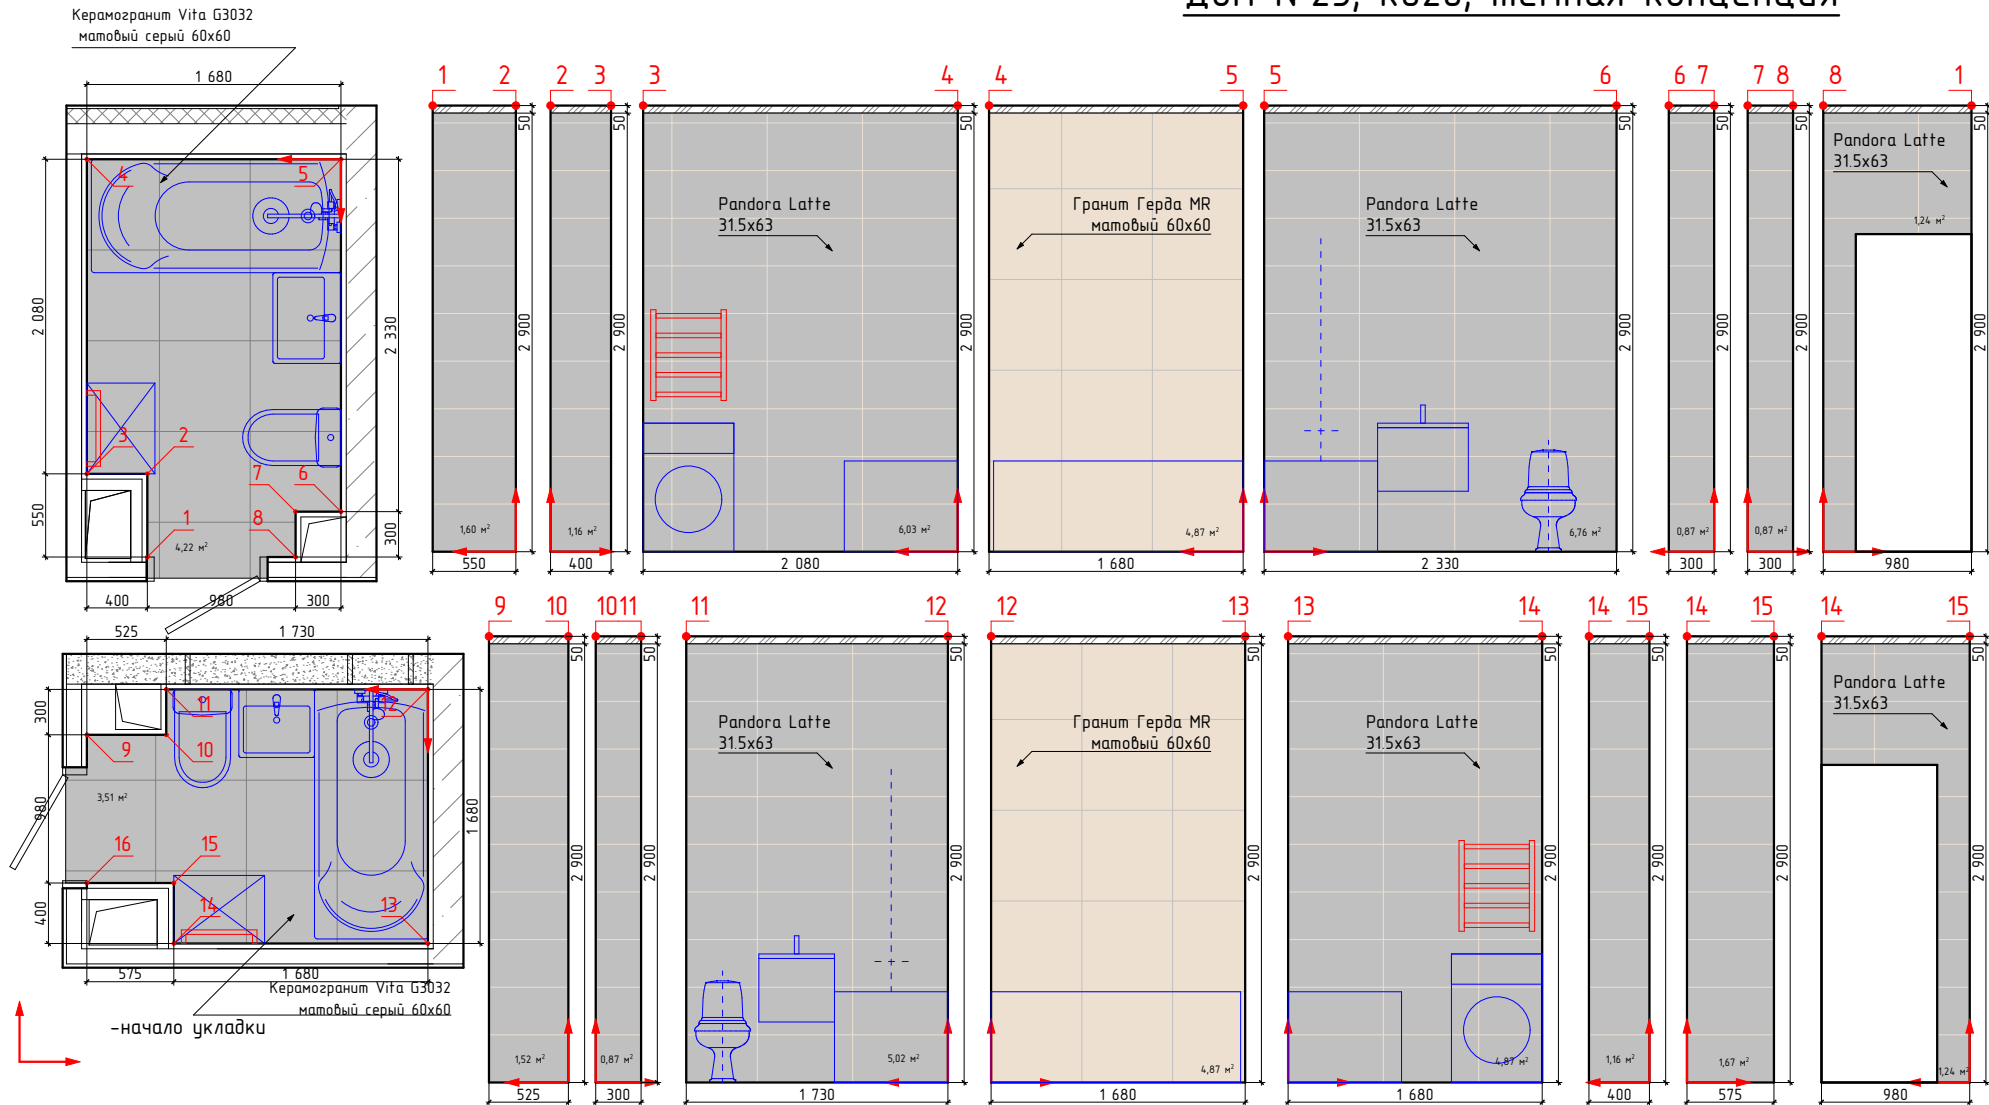

Изображение	Наименование	Площадь
	Керамогранит Vita G- 3032 матовый серый 60x60	7,7м²
	Гранит Герда MR матовый 60x60	9,8м²
	Pandora Latte 31,5x63	35,2м²

Примечание:
 -Учитано 35мм на штукатурку, плиточный клей и керамогранит
 -Объемы указаны без учета подрезок и запаса







должность	фамилия	подп.	дата
Архитектор	Болгова НМ.		
заказчик			

Проект оформления разверток типовых сантехнических узлов ЖК Резиденция Анаполис Дом №21, 23, 24

Стадия	Лист	Листов
	25	39

Дом №23, кв26

Дом №24, кв2, темная концепция

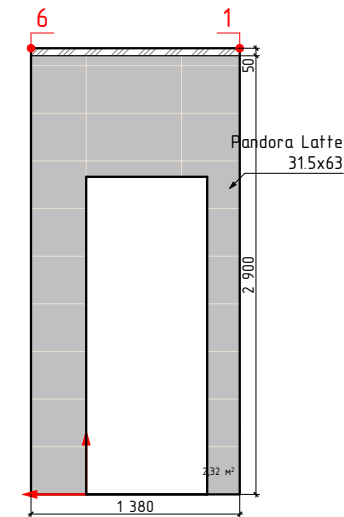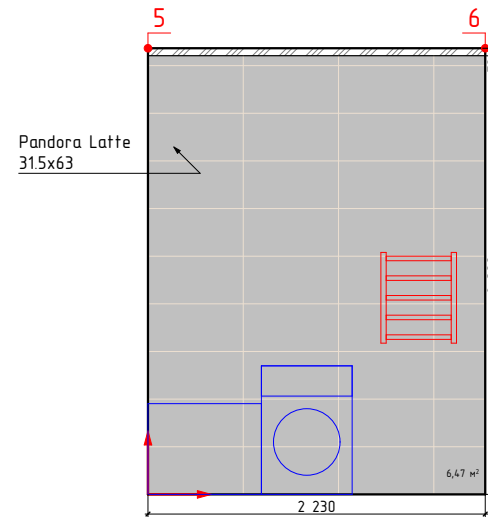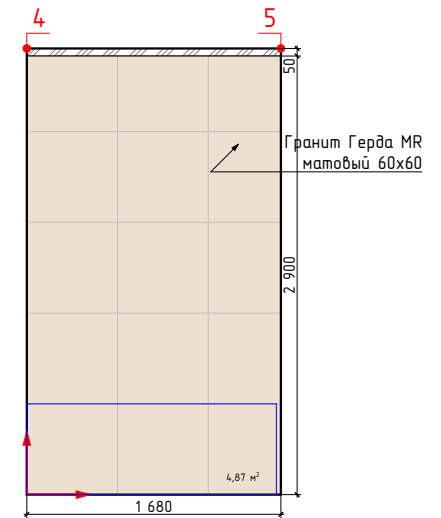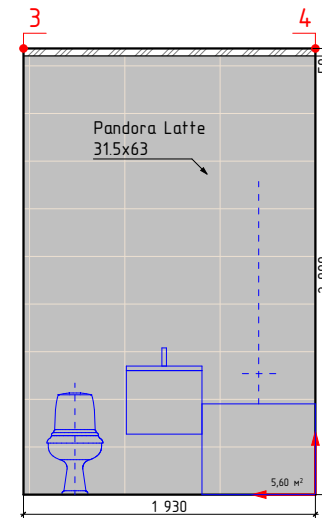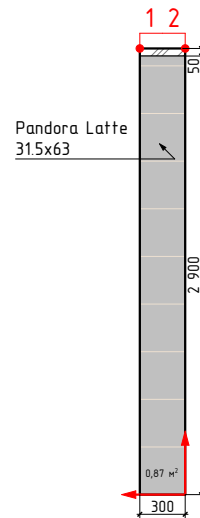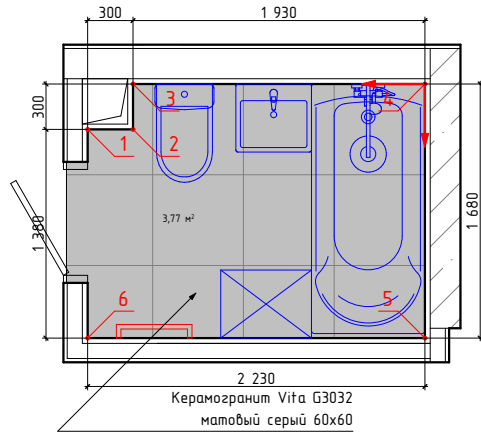

↑
→ -начало укладки

Изображение	Наименование	Объем
	Керамогранит Vita G- 3032 матовый серый 60x60	3,8м²
	Гранит Герда MR матовый 60x60	4,9м²
	Pandora Latte 31.5x63	16,2м²

Примечание:
-Учитано 35мм на штукатурку, плиточный клей и керамогранит
-Объемы указаны без учета подрезок и запаса







должность	фамилия	подп.	дата
Архитектор	Болгова НМ.		
заказчик			

Проект оформления разверток типовых сантехнических узлов ЖК Резиденция Анаполис Дом №21, 23, 24

Стадия	Лист	Листов
	27	39

Дом №24,кв2

Дом №24, кв4, светлая концепция

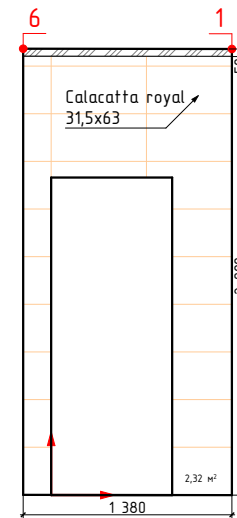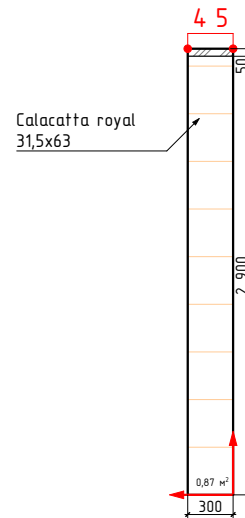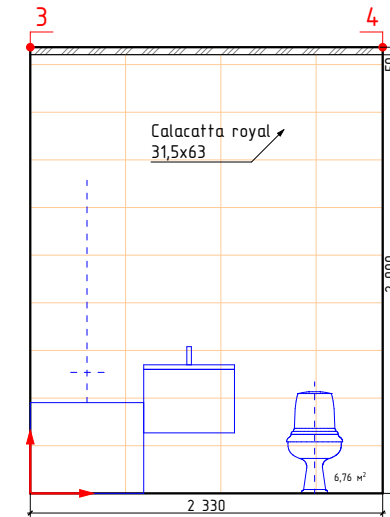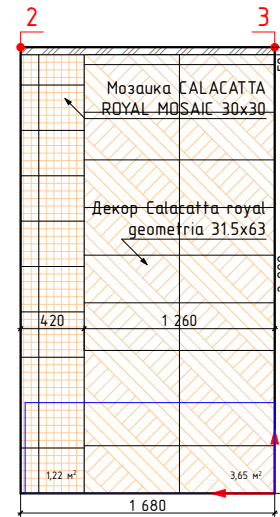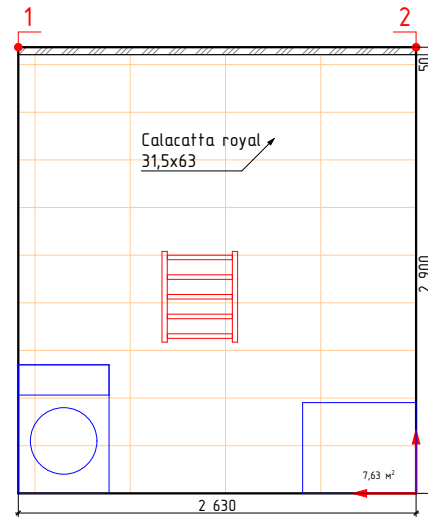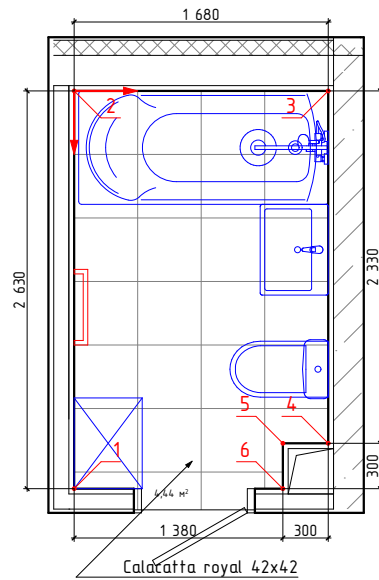

-начало укладки

Изображение	Наименование	Объем
	Calacatta royal 42x42	4,5м²
	Мозаика CALACATTA ROYAL MOSAIC 30x30	1,2м²
	Calacatta royal 31,5x63	18,5м²
	Декор Calacatta royal geometria 31,5x63	3,7м²

Примечание:

- Учитано 35мм на штукатурку, плиточный клей и керамогранит
- Объемы указаны без учета подрезок и запаса








должность	фамилия	подп.	дата
Архитектор	Болгова Н.М.		
заказчик			

Проект оформления разверток типовых сантехнических узлов ЖК Резиденция Анаполис Дом №21, 23, 24

Стадия	Лист	Листов
	29	39

Дом №24,кв4

Дом №24, кв5, светлая концепция

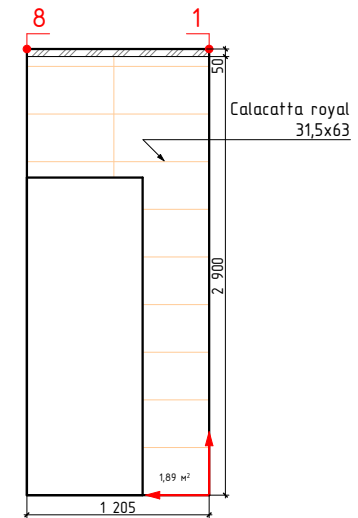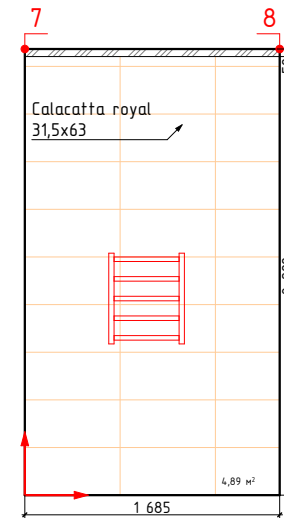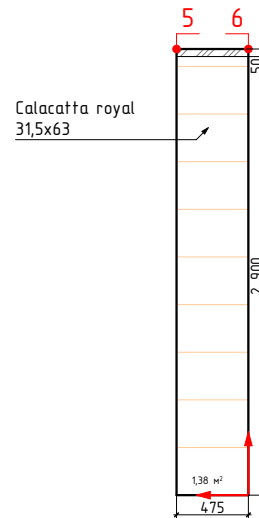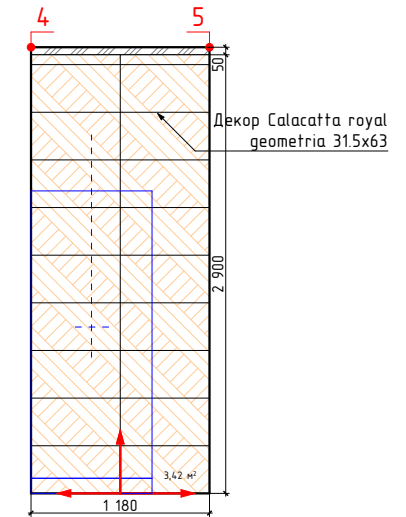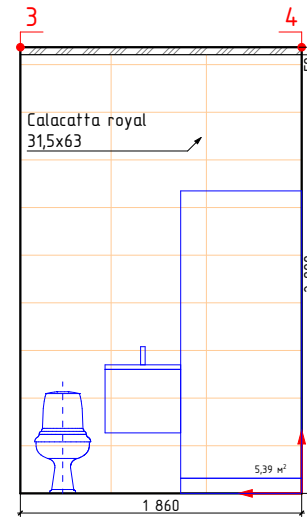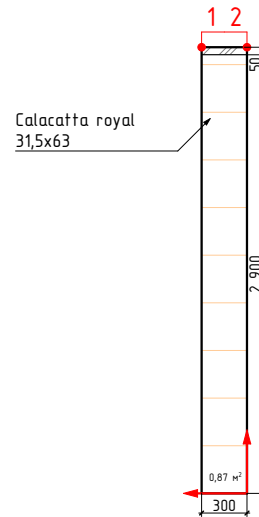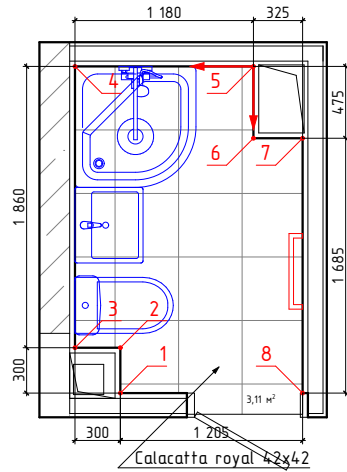

-начало укладки

Изображение	Наименование	Объем
	Calacatta royal 42x42	3,1м²
	Calacatta royal 31,5x63	16,4м²
	Декор Calacatta royal geometria 31,5x63	3,4м²

Примечание:

-Учитано 35мм на штукатурку, плиточный клей и керамогранит
-Объемы указаны без учета подрезок и запаса










должность	фамилия	подп.	дата
Архитектор	Болгова Н.М.		
заказчик			

Проект оформления разверток типовых сантехнических узлов ЖК Резиденция Анаполис Дом №21, 23, 24

Стадия	Лист	Листов
	30	39

Дом №24, кв5

Дом №24, кв6, темная концепция

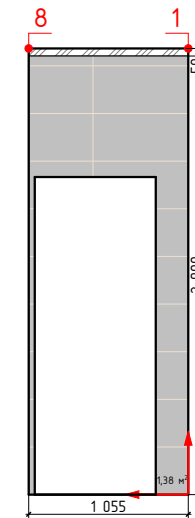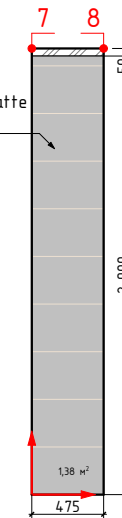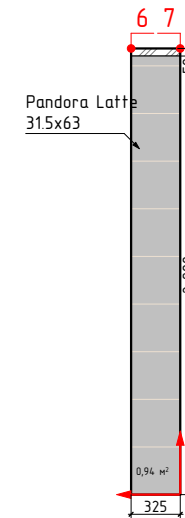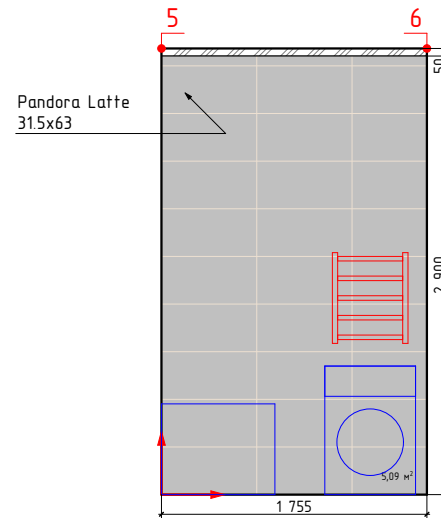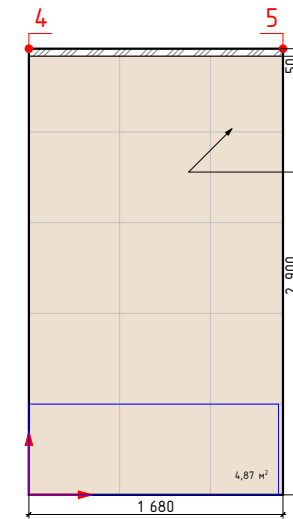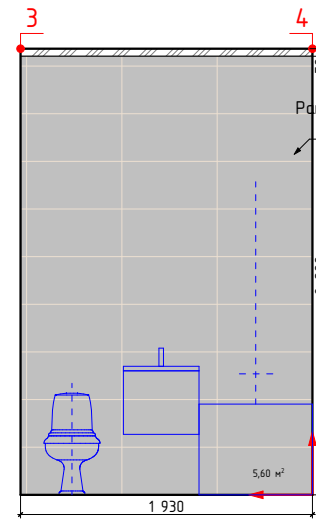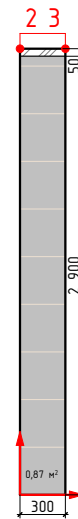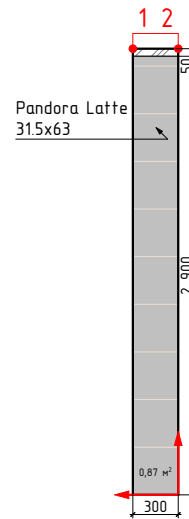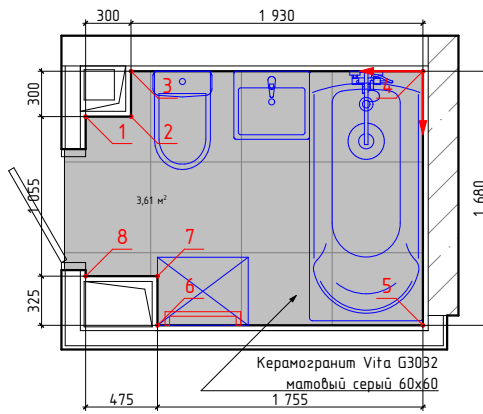

↑ -начало укладки

Изображение	Наименование	Объем
	Керамогранит Vita G- 3032 матовый серый 60x60	3,6м²
	Гранит Герда MR матовый 60x60	4,9м²
	Pandora Latte 31.5x63	16,3м²

Примечание:
 -Учитано 35мм на штукатурку, плиточный клей и керамогранит
 -Объемы указаны без учета подрезок и запаса




должность	фамилия	подп.	дата
Архитектор	Болгова НМ.		
заказчик			

Проект оформления разверток типовых сантехнических узлов ЖК Резиденция Анаполис Дом №21, 23, 24

Стадия	Лист	Листов
	31	39

Дом №24,кв6

Дом №24, кв7, цветная концепция

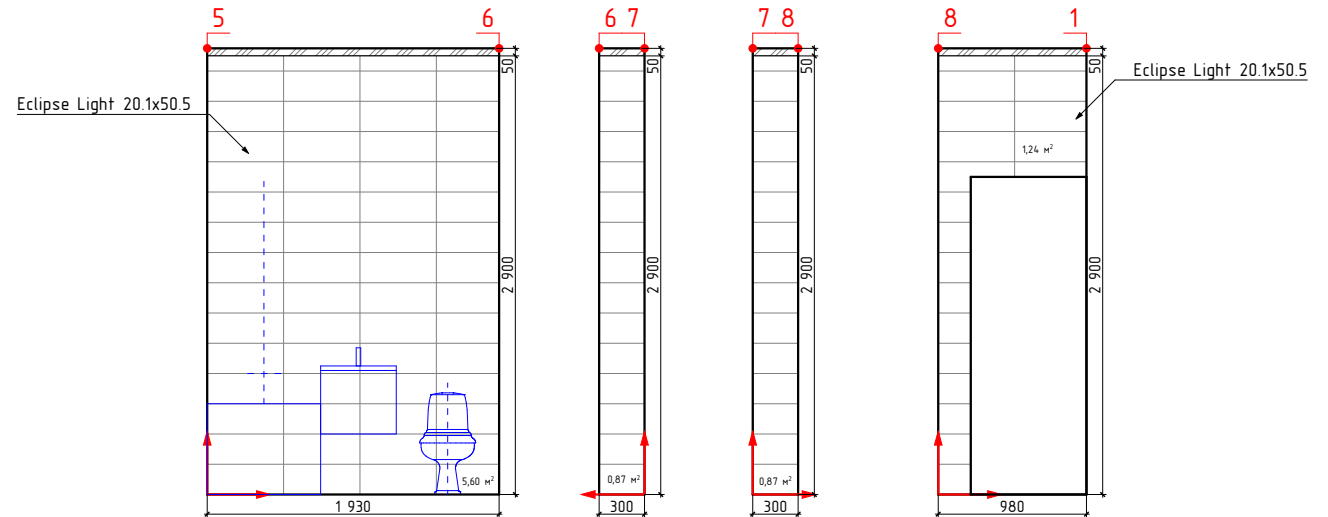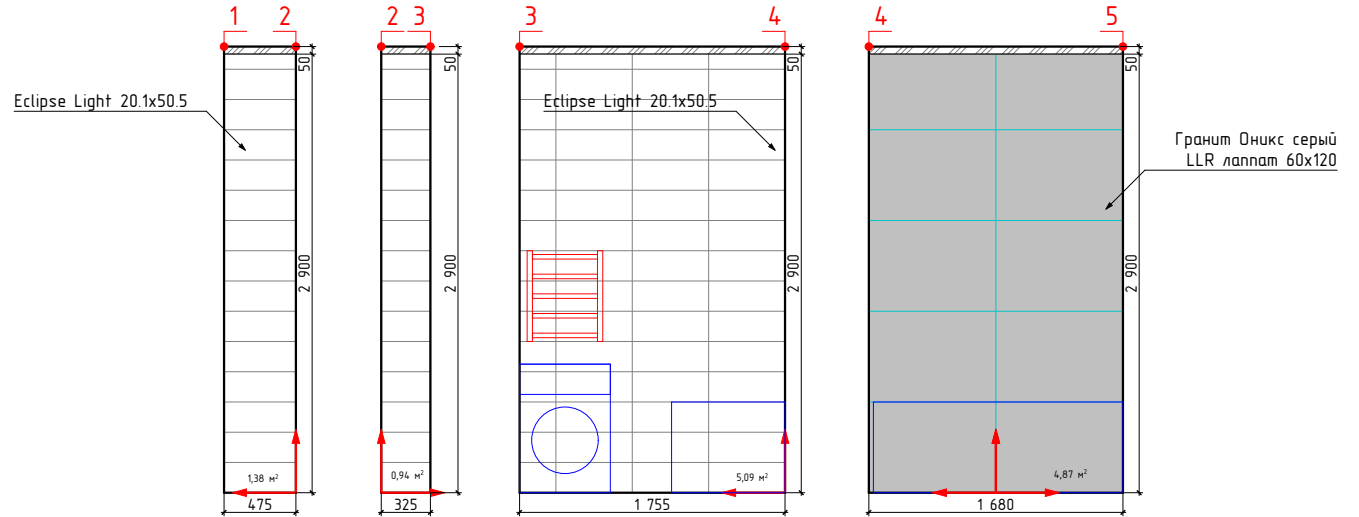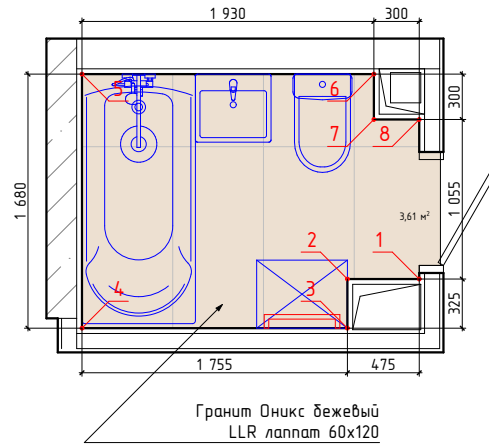

↑
→ -начало укладки

Изображение	Наименование	Объем
	Гранит Оникс бежевый LLR лаппат 60x120	3,6м²
	Гранит Оникс серый LLR лаппат 60x120	4,9м²
	Eclipse Light 20.1x50.5	16,2м²

Примечание:
-Учитано 35мм на штукатурку, плиточный клей и керамогранит
-Объемы указаны без учета подрезок и запаса





должность	фамилия	подп.	дата
Архитектор	Болгова Н.М.		
заказчик			

Проект оформления разверток типовых сантехнических узлов ЖК Резиденция Анаполис Дом №21, 23, 24

Стадия	Лист	Листов
	32	39



Дом №24, кв7

Дом №24, кв8, светлая концепция

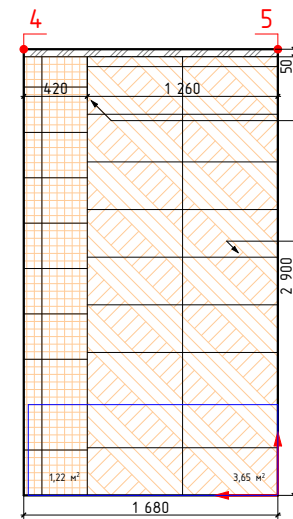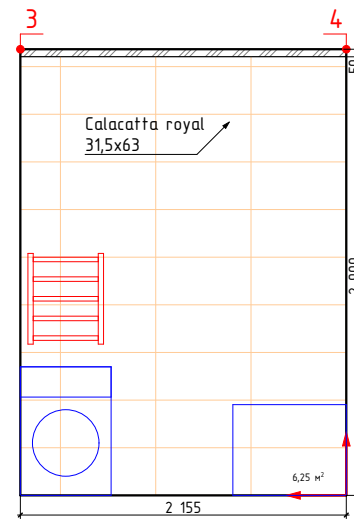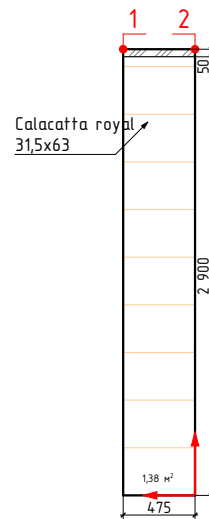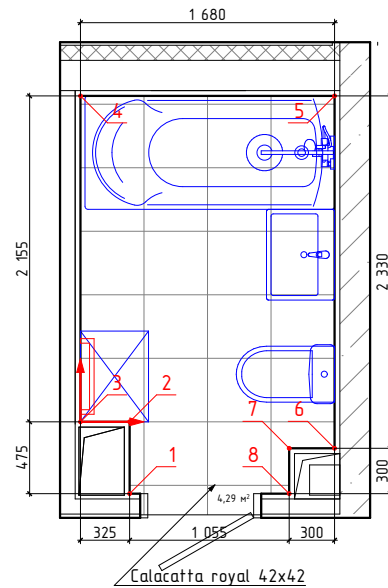

Мозаика CALACATTA ROYAL MOSAIC 30x30

Декор Calacatta royal geometria 31,5x63

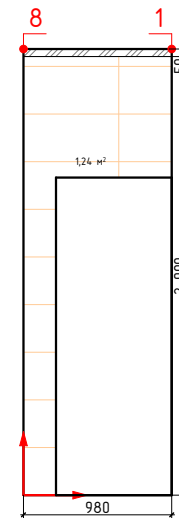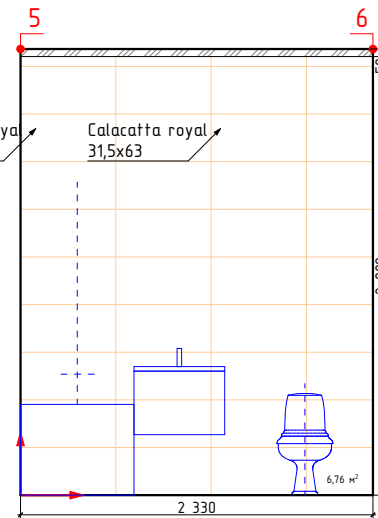

-начало укладки

Изображение	Наименование	Объем
	Calacatta royal 42x42	4,3м²
	Мозаика CALACATTA ROYAL MOSAIC 30x30	1,2м²
	Calacatta royal 31,5x63	18,4м²
	Декор Calacatta royal geometria 31,5x63	3,7м²

Примечание:

-Учитано 35мм на штукатурку, плиточный клей и керамогранит

-Объемы указаны без учета подрезок и запаса




должность	фамилия	подп.	дата
Архитектор	Болгова НМ.		
заказчик			

Проект оформления разверток типовых сантехнических узлов ЖК Резиденция Анаполис Дом №21, 23, 24

Стадия	Лист	Листов
	33	39

Дом №24,кв8

Дом №24, кв13, светлая концепция

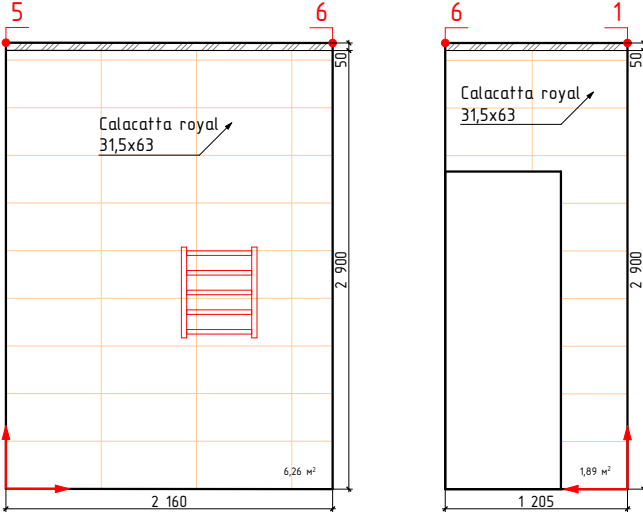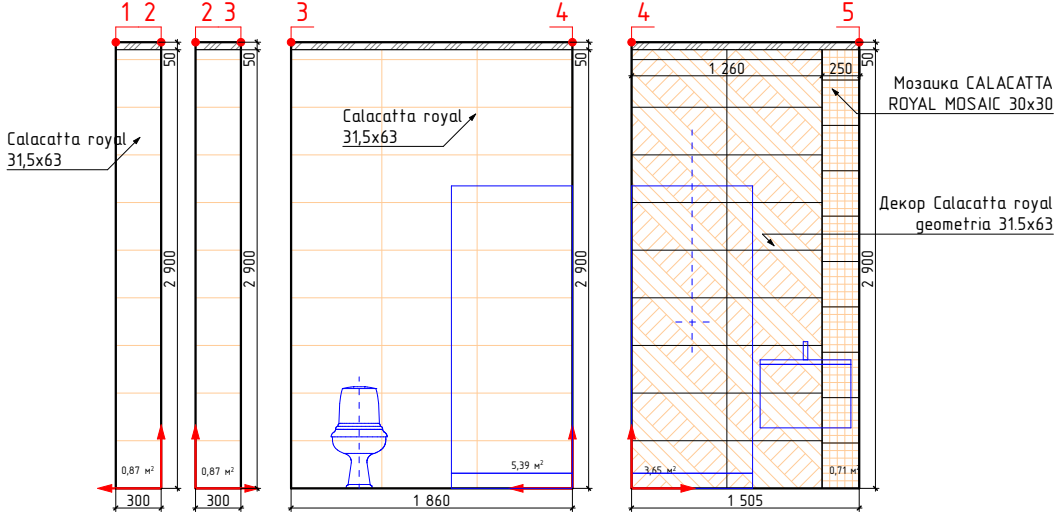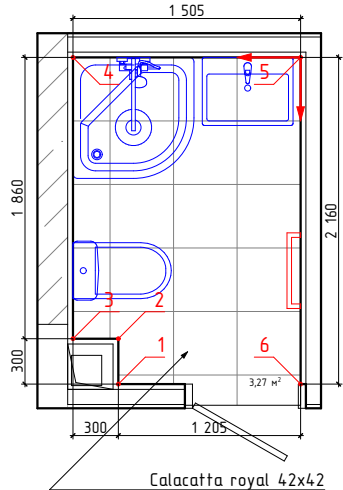







-начало укладки

Изображение	Наименование	
	Calacatta royal 42x42	3,3м²
	Мозаика CALACATTA ROYAL MOSAIC 30x30	0,7м²
	Calacatta royal 31,5x63	15,4м²
	Декор Calacatta royal geometria 31,5x63	3,7м²

Примечание:
 -Учитано 35мм на штукатурку, плиточный клей и керамогранит
 -Объемы указаны без учета подрезок и запаса

должность	фамилия	подп.	дата	Проект оформления разверток типовых сантехнических узлов ЖК Резиденция Анаполис Дом №21, 23, 24		
Архитектор	Болгова НМ.				Стадия	Лист
						Листов
					34	39
заказчик				Дом №24, кв13		

Дом №24, кв14, темная концепция

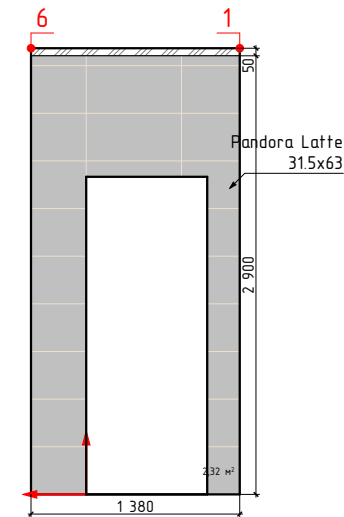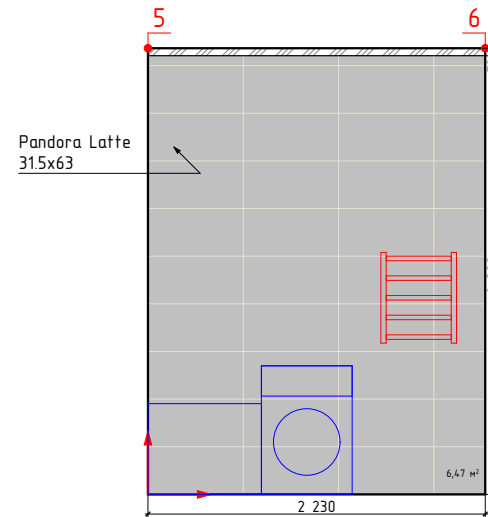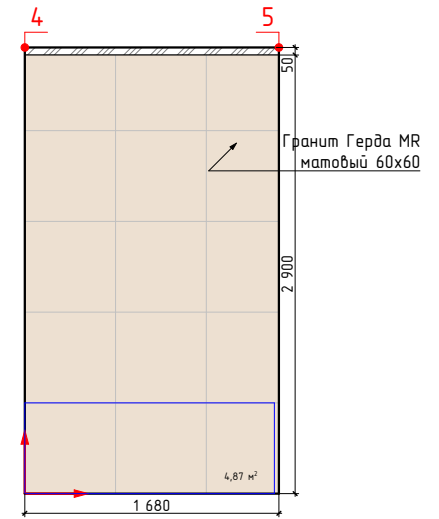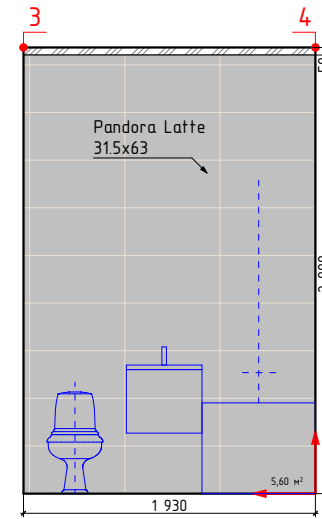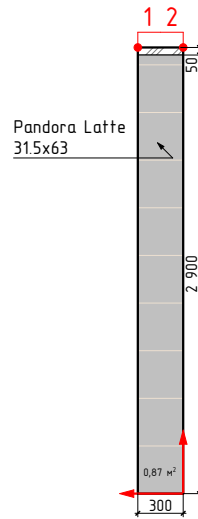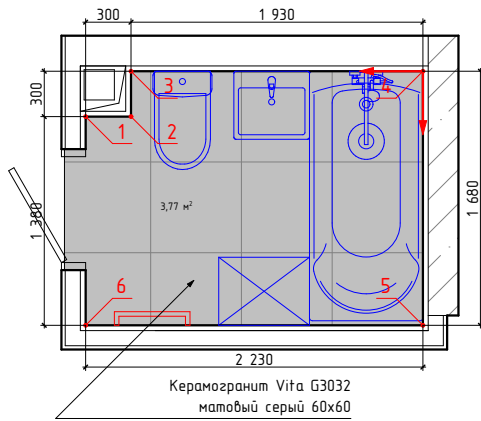

↑
→ -начало укладки

Изображение	Наименование	
	Керамогранит Vita G- 3032 матовый серый 60x60	3,8м²
	Гранит Герда MR матовый 60x60	4,9м²
	Pandora Latte 31.5x63	16,2м²

Примечание:
-Учитано 35мм на штукатурку, плиточный клей и керамогранит
-Объемы указаны без учета подрезок и запаса








должность	фамилия	подп.	дата
Архитектор	Болгова НМ.		
заказчик			

Проект оформления разверток типовых сантехнических узлов ЖК Резиденция Анаполис Дом №21, 23, 24

Стадия	Лист	Листов
	35	39

Дом №24, кв14

Дом №24, кв15, светлая концепция

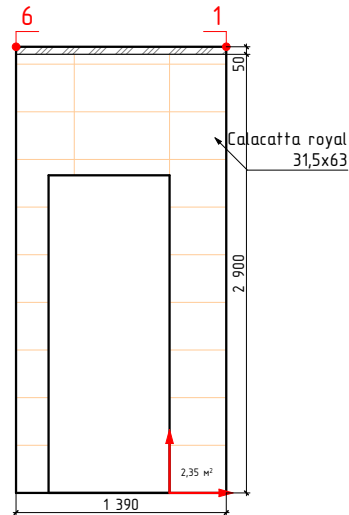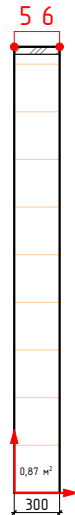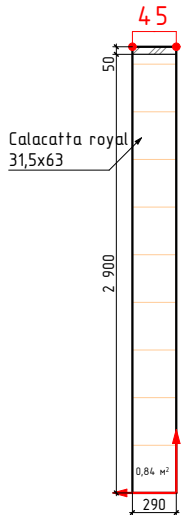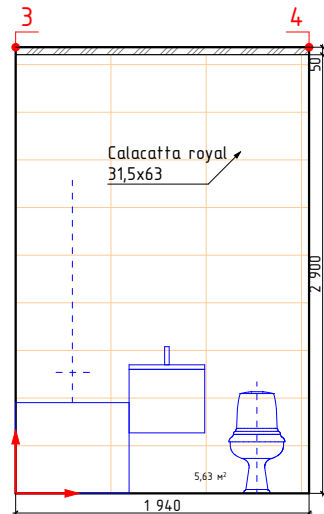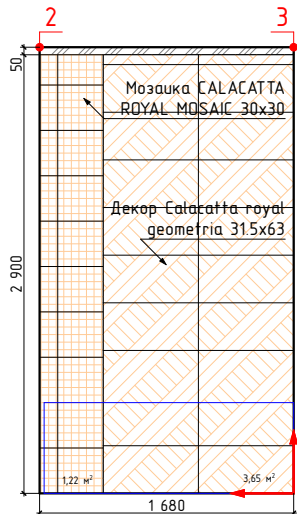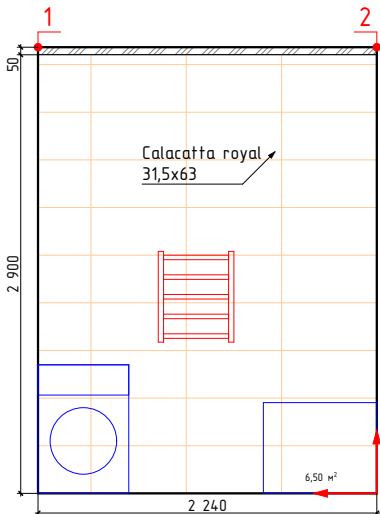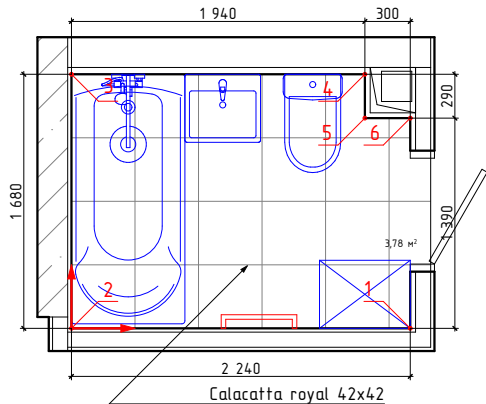

-начало укладки


Изображение	Наименование	Объем
	Calacatta royal 42x42	3,8м ²
	Мозаика CALACATTA ROYAL MOSAIC 30x30	1,2м ²
	Calacatta royal 31,5x63	16,3м ²
	Декор Calacatta royal geometria 31,5x63	3,7м ²

Примечание:
 -Учитано 35мм на штукатурку, плиточный клей и керамогранит
 -Объемы указаны без учета подрезок и запаса


должность	фамилия	подп.	дата
Архитектор	Болгова НМ.		
заказчик			

Проект оформления разверток типовых сантехнических узлов ЖК Резиденция Анаполис Дом №21, 23, 24			
	Стадия	Лист	Листов
		36	39
Дом №24, кв15			


Дом №24, кв16, светлая концепция

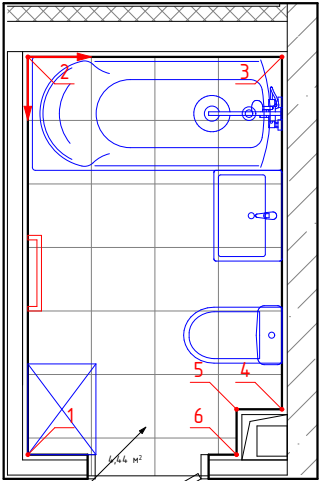

Calacatta royal 42x42

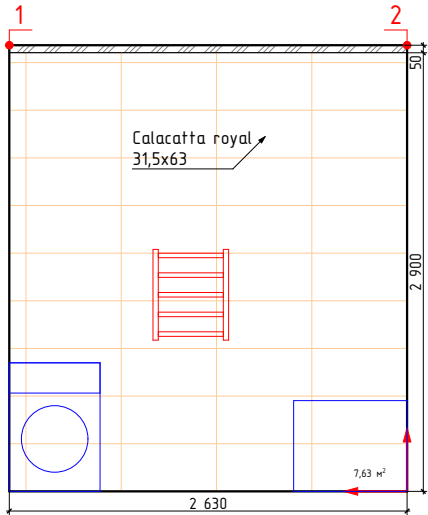


Calacatta royal 31,5x63

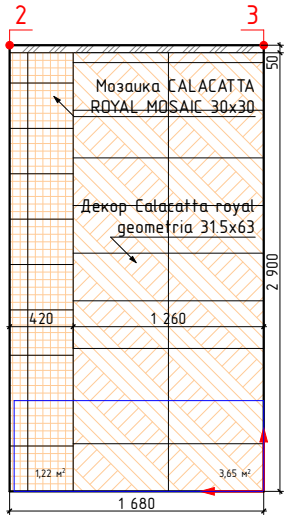


Мозаика CALACATTA ROYAL MOSAIC 30x30



Декор Calacatta royal geometria 31,5x63

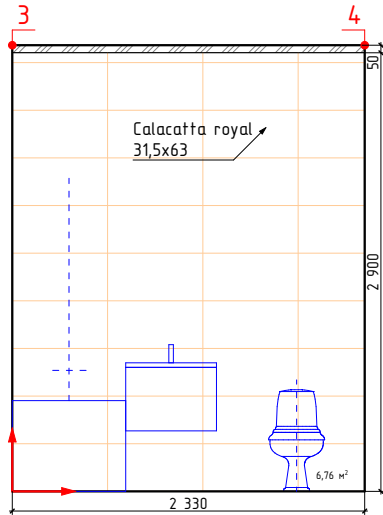

Calacatta royal 31,5x63

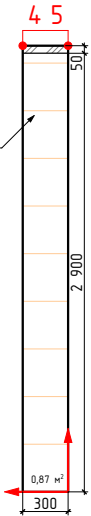

Calacatta royal 31,5x63

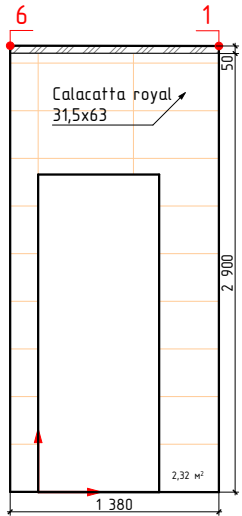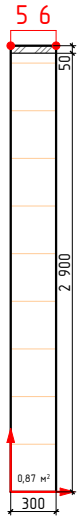

Calacatta royal 31,5x63

-начало укладки

Изображение	Наименование	Объем
	Calacatta royal 42x42	4,5м²
	Мозаика CALACATTA ROYAL MOSAIC 30x30	1,2м²
	Calacatta royal 31,5x63	18,5м²
	Декор Calacatta royal geometria 31,5x63	3,7м²

Примечание:
 -Учитано 35мм на штукатурку, плиточный клей и керамогранит
 -Объемы указаны без учета подрезок и запаса







должность	фамилия	подп.	дата
Архитектор	Болгова Н.М.		
заказчик			

Проект оформления разверток типовых сантехнических узлов ЖК Резиденция Анаполис Дом №21, 23, 24

Стадия	Лист	Листов
	37	39

Дом №24, кв16

Дом №24, кв29, темная концепция

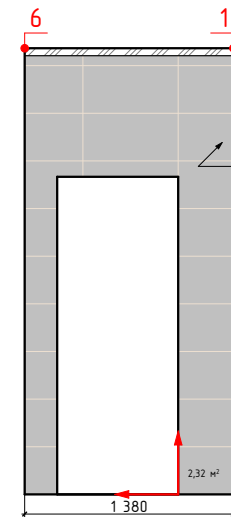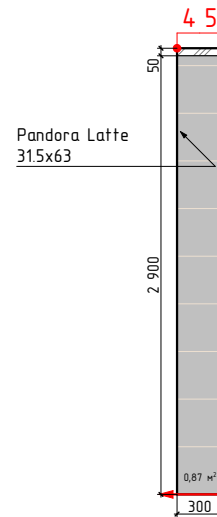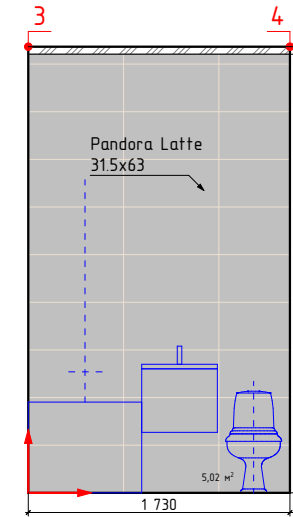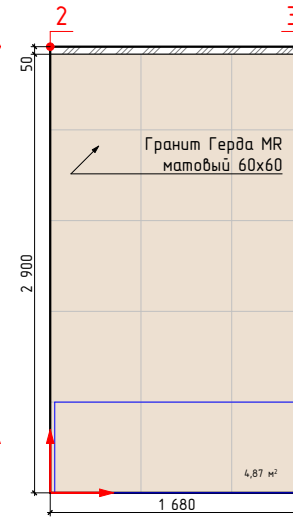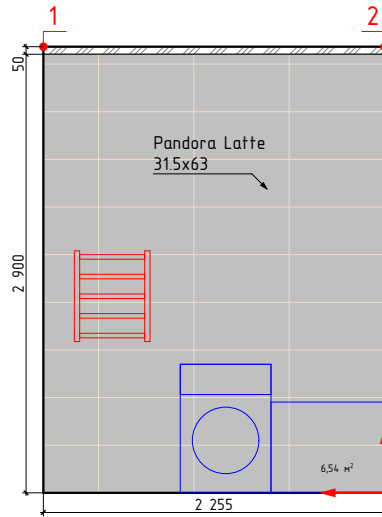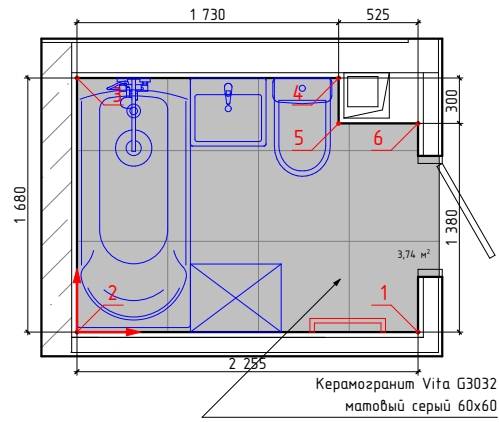

↑
→ -начало укладки

Изображение	Наименование	Объем
	Керамогранит Vita G- 3032 матовый серый 60x60	3,8м²
	Гранит Герда MR матовый 60x60	4,9м²
	Pandora Latte 31.5x63	16,3м²

Примечание:
-Учитано 35мм на штукатурку, плиточный клей и керамогранит
-Объемы указаны без учета подрезок и запаса


должность	фамилия	подп.	дата
Архитектор	Болгова НМ.		
заказчик			

Проект оформления разверток типовых сантехнических узлов ЖК Резиденция Анаполис Дом №21, 23, 24

Стадия	Лист	Листов
	38	39

Дом №24, кв29

Дом №24, кв30, темная концепция

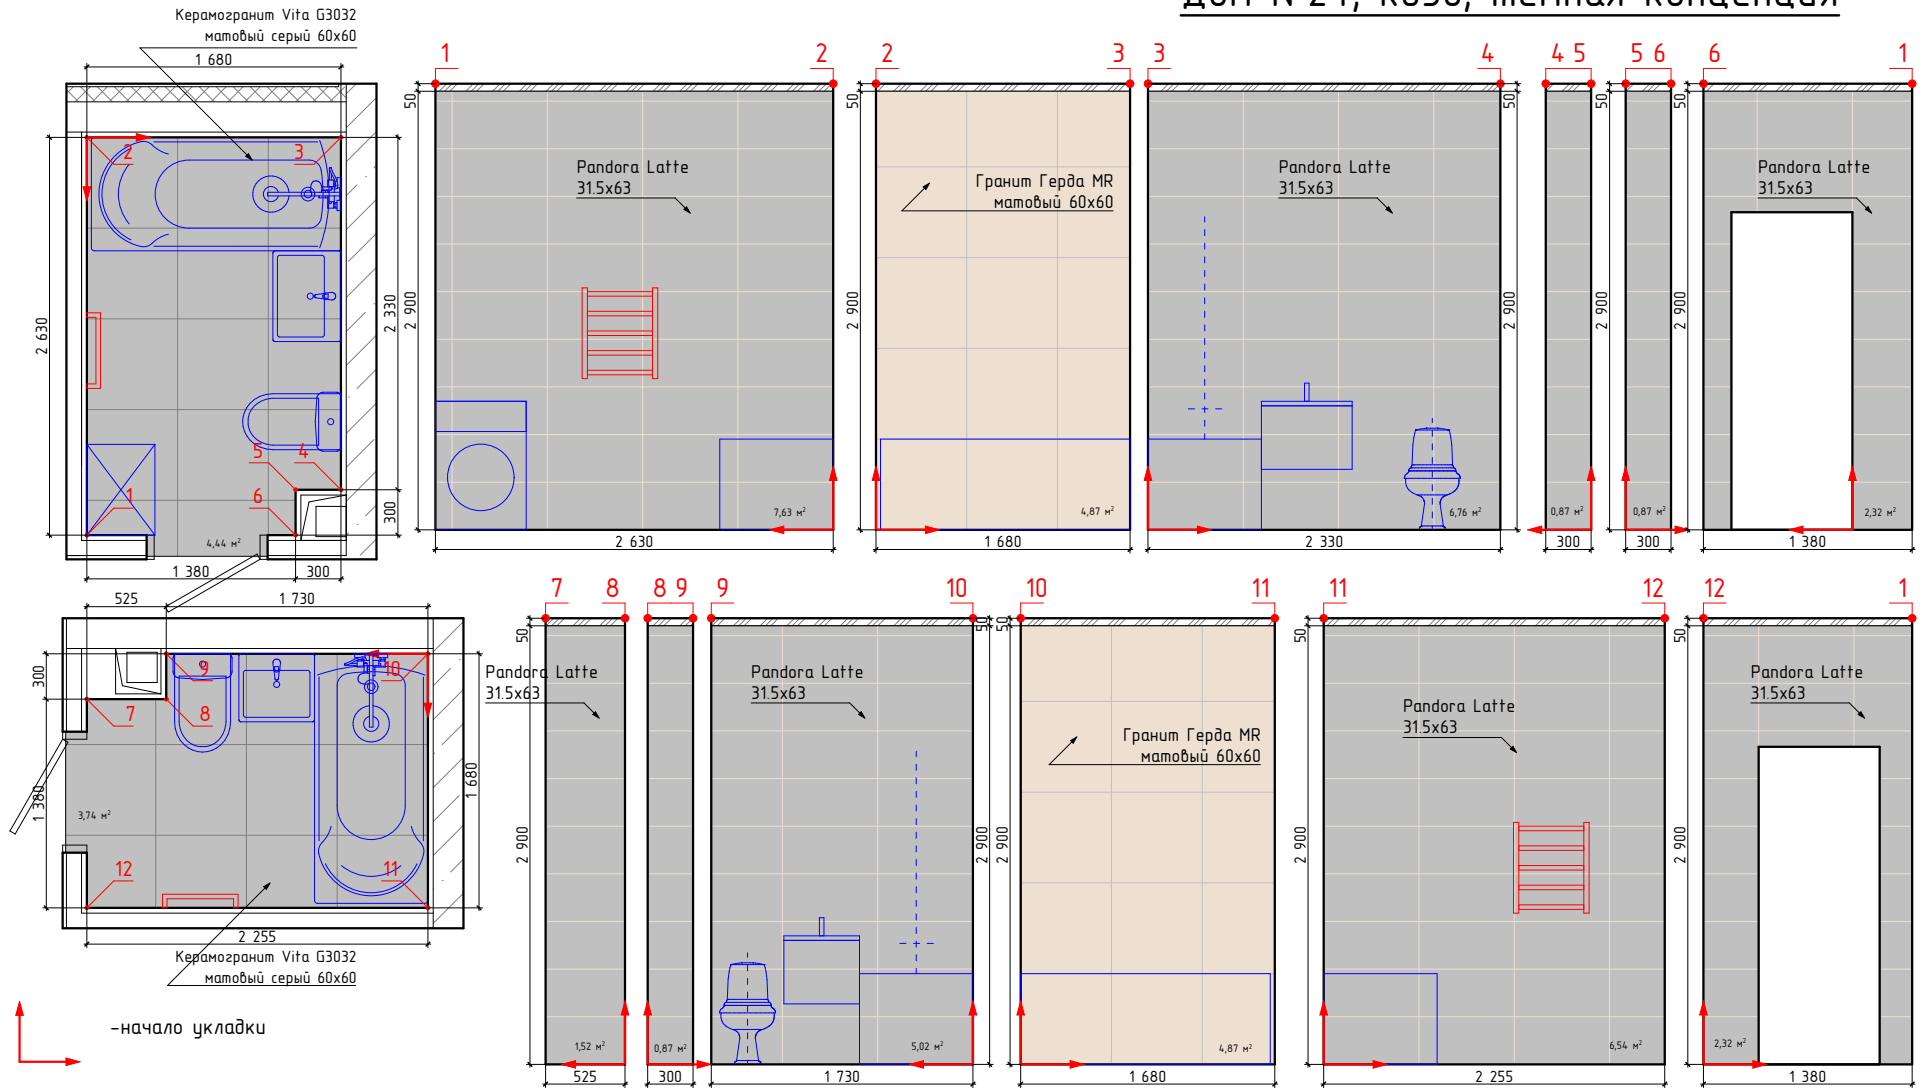

Изображение	Наименование	Объем
	Керамогранит Vita G- 3032 матовый серый 60x60	8,2м²
	Гранит Герда MR матовый 60x60	9,8м²
	Pandora Latte 315x63	34,7м²

Примечание:

-Учитано 35мм на штукатурку, плиточный клей и керамогранит
-Объемы указаны без учета подрезок и запаса

должность	фамилия	подп.	дата
Архитектор	Болгова НМ.		
заказчик			

Проект оформления разверток типовых сантехнических узлов ЖК Резиденция Анаполис Дом №21, 23, 24

Стадия	Лист	Листов
	39	39

Дом №24, кв30