Приложение № 5
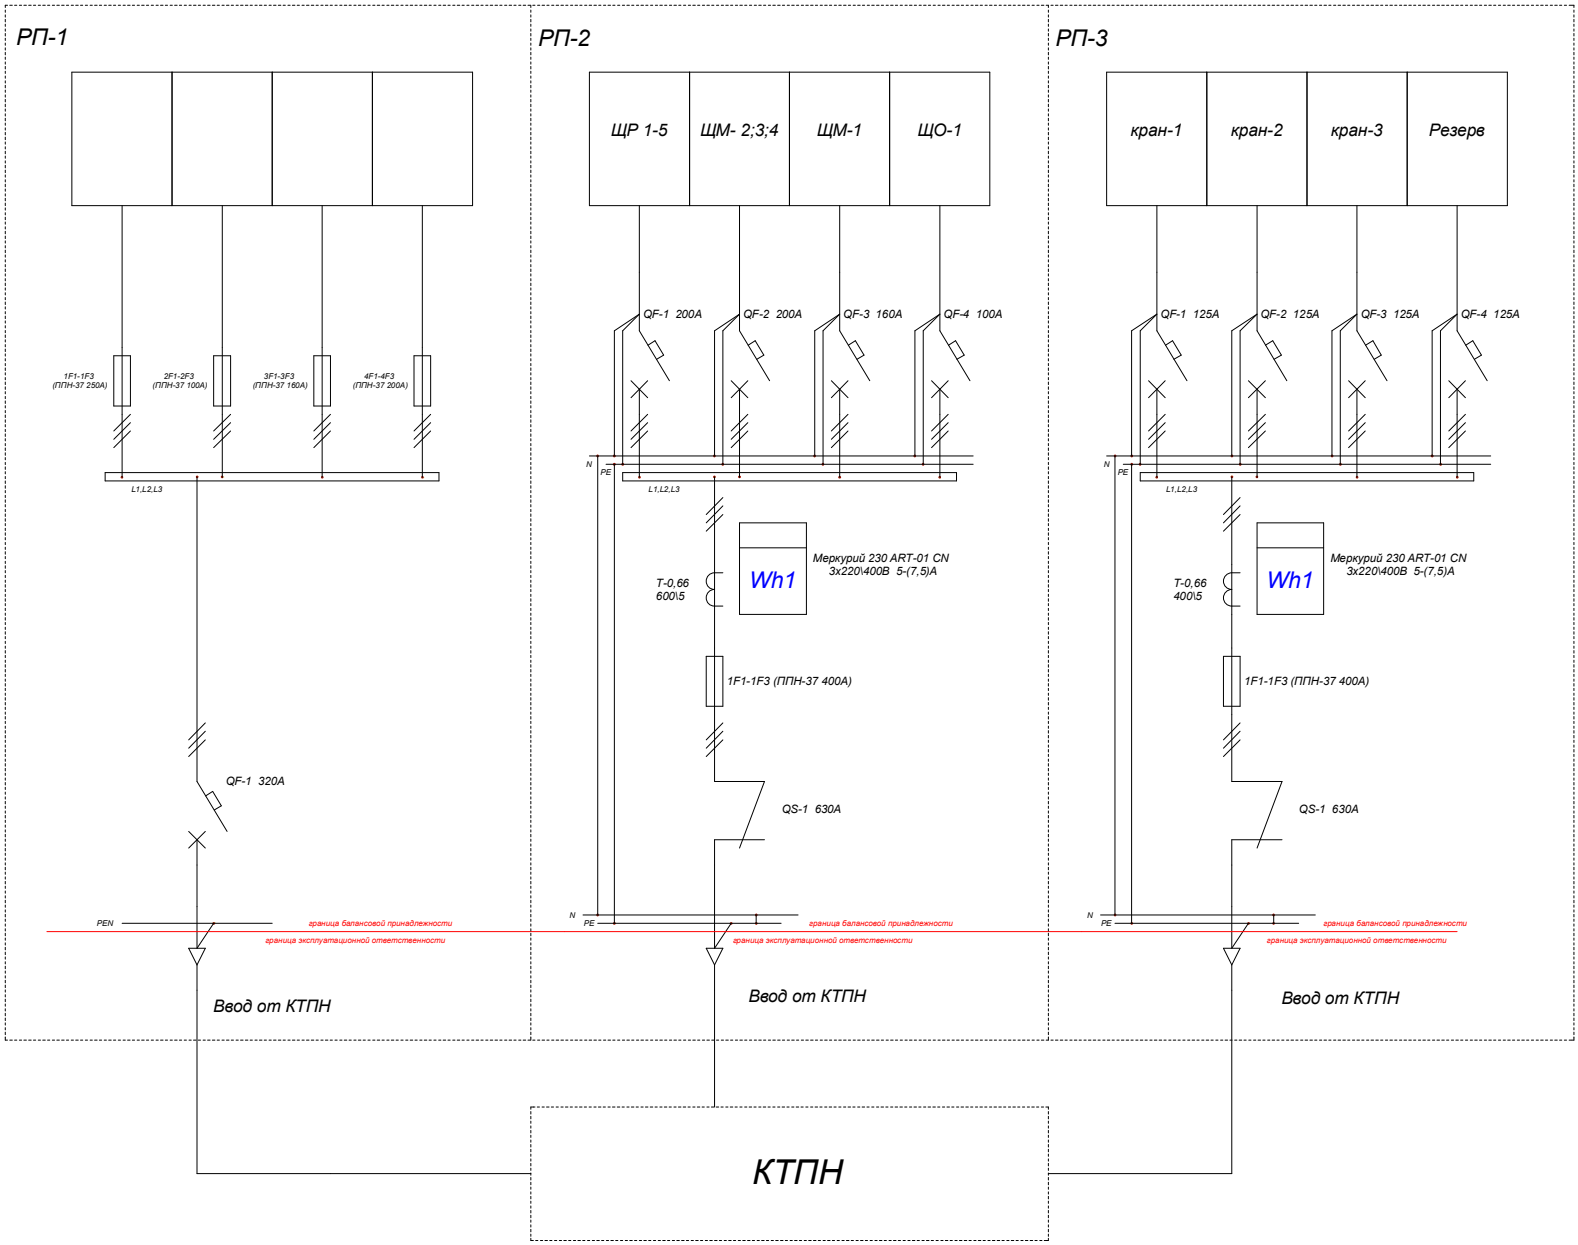
ВРУ (однолинейная схема)